
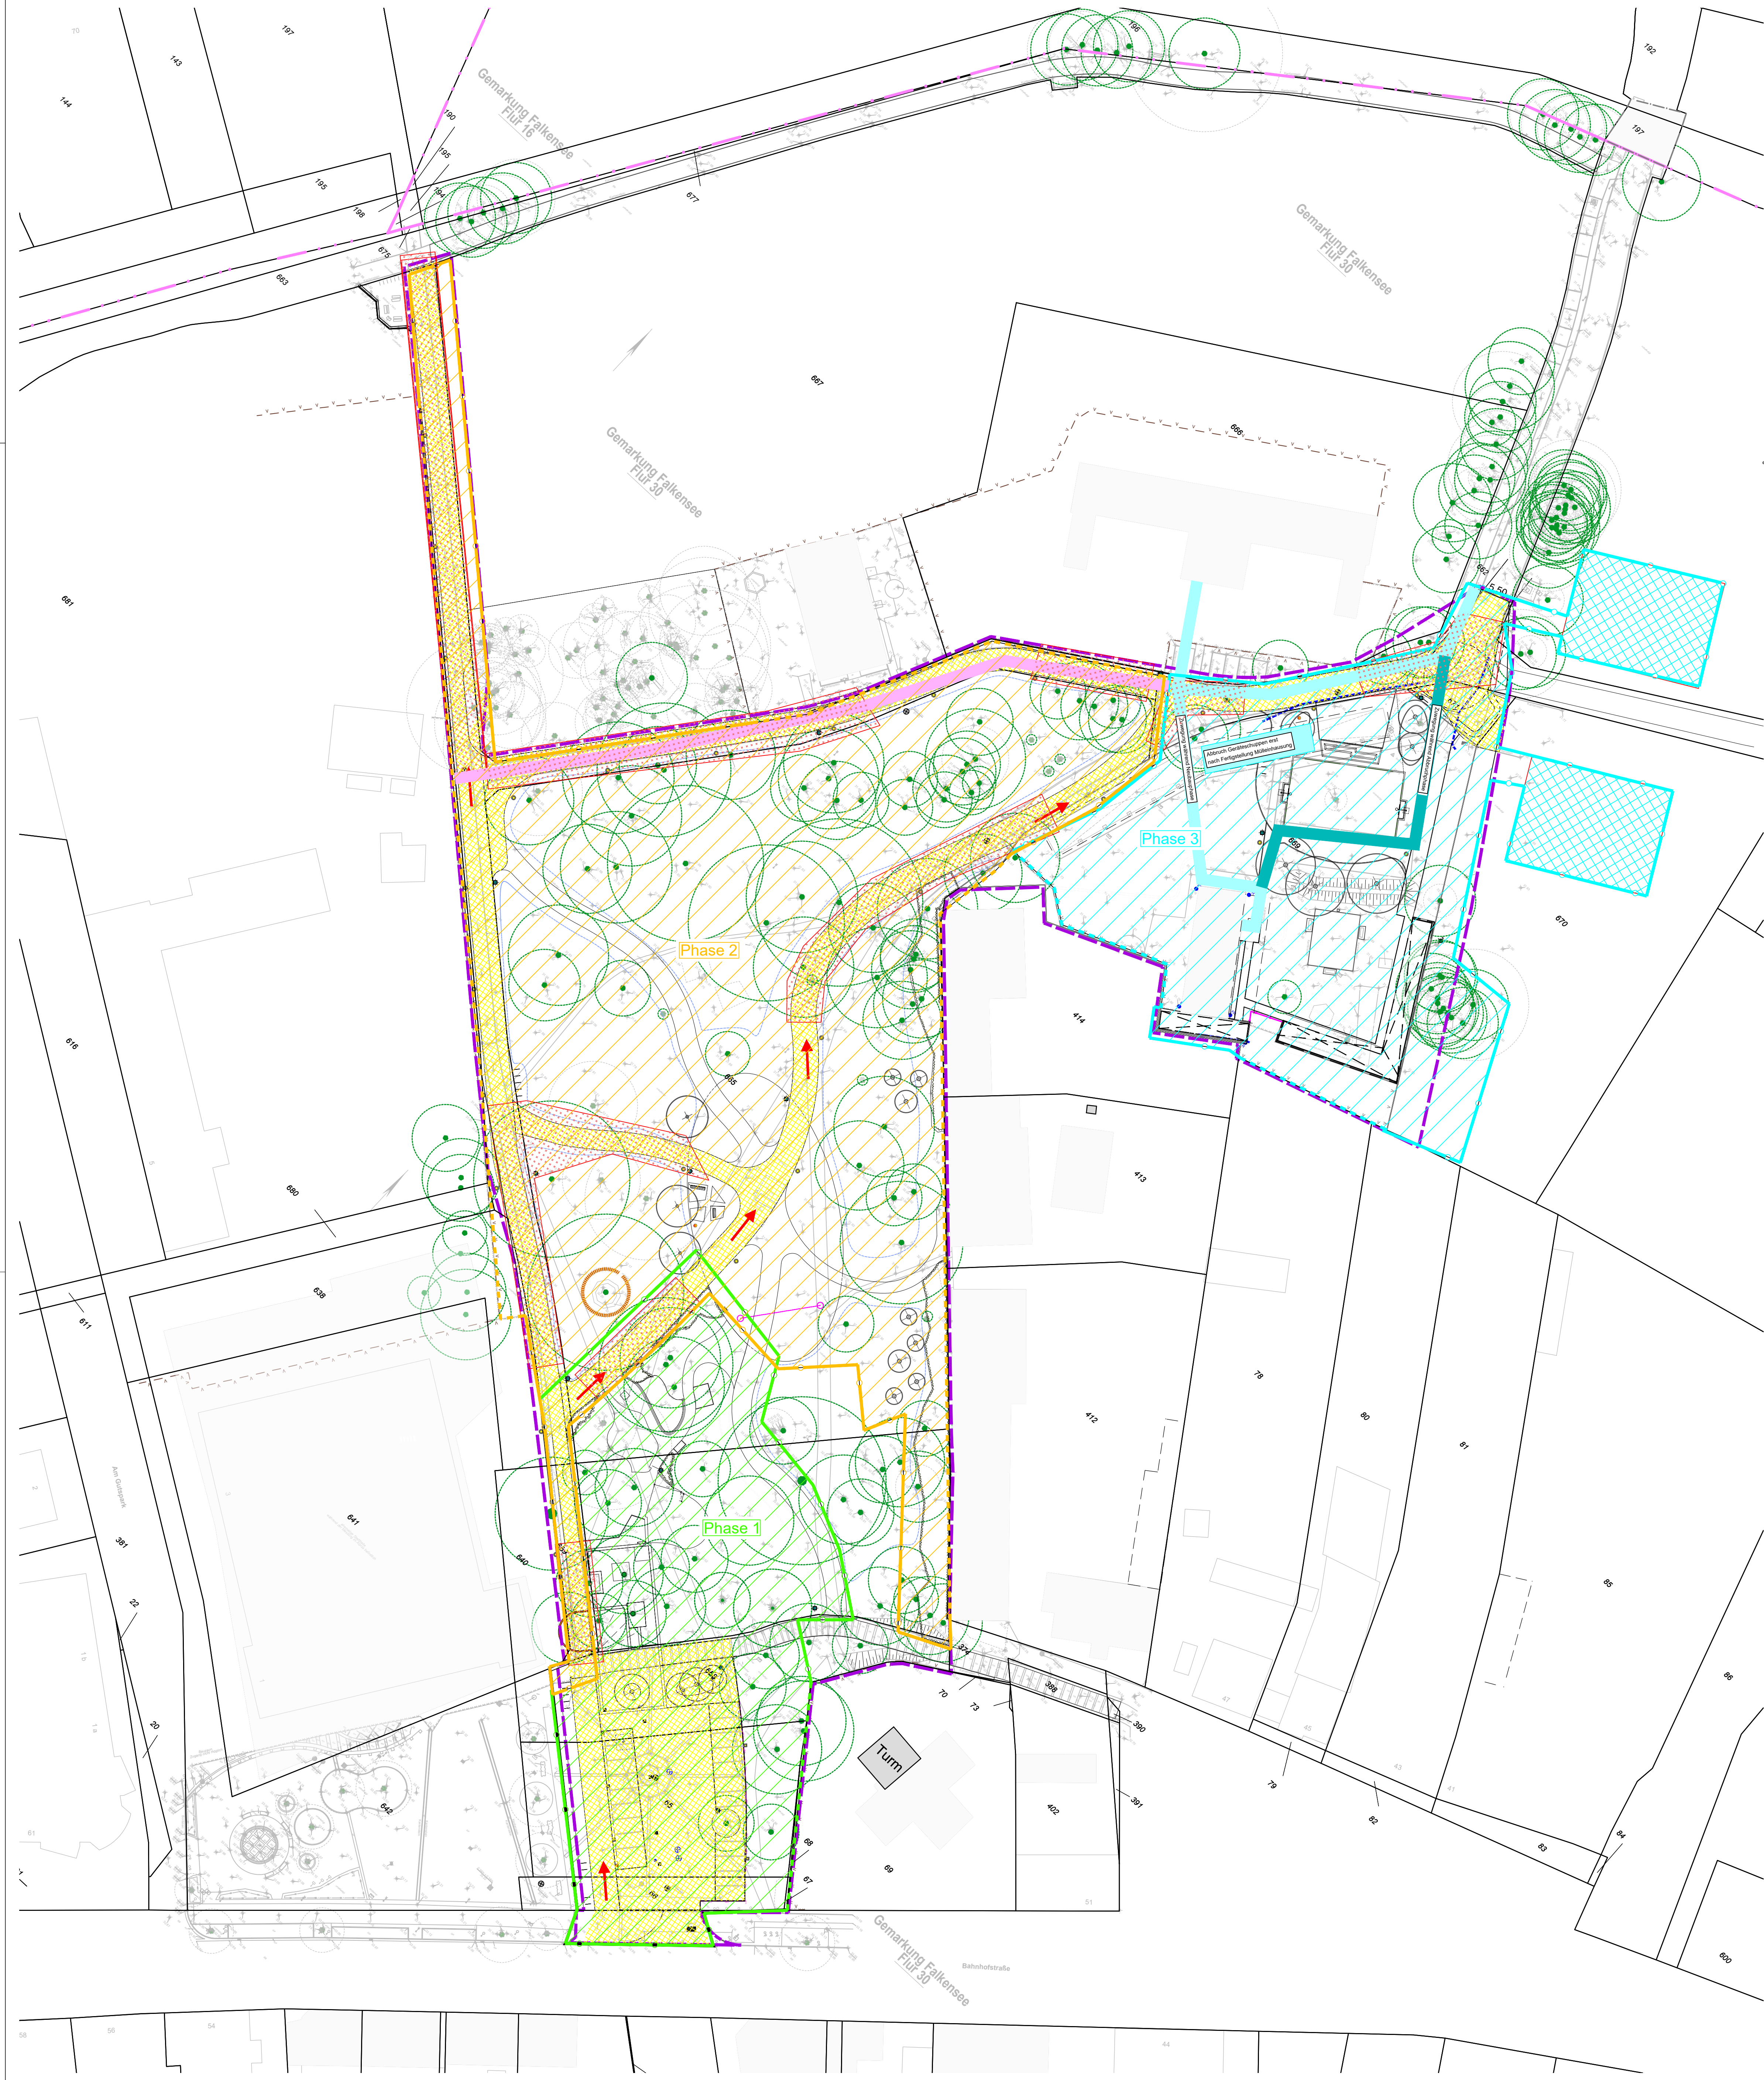


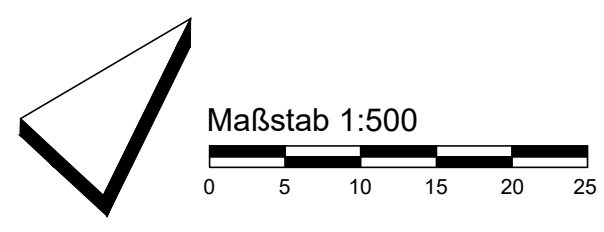

Baustelleneinrichtung

- Bauzaun vorhalten über Bauphase 1
- Bauzaun vorhalten über Bauphase 2
- Bauzaun vorhalten über Bauphase 3
- Mitbenutzung bestehende Einfriedungen
- Baustelleneinrichtungsfäche
- Befahrung erlaubt
- Befahrung nur unter Berücksichtigung von Baumschutzmaßnahmen bei Bedarf Lastverteilungsplatten verwenden im Wurzelbereich
- Vorgeschriebene Zufahrtsroute zu einzelnen Bearbeitungsbereichen
- Zuwegung für Nutzer ermöglichen
- Zuwegung für Ver- und Entsorger ermöglichen
- Flurstücksgrenze
- Flurstücksnummer
- Bestandsvermessung
- Bearbeitungsgrenze

Baustraßen nur im Bereich von geplanten Wegeverbindungen!
Bodenverdichtungen durch Befahren sind auf ein Minimum zu reduzieren

Die Höhen beziehen sich auf Normalhöhen-Null (NHN) im DHHN2016, Lagebezugssystem ETRS89			
Auftraggeber			
Stadt Falkensee Falkenhagener Straße 43/49 14612 Falkensee			
freigegeben:		geprüft:	
Alle Angaben, Höhen und Maße sind vor Baubeginn zu prüfen. Abweichungen sind mit der örtlichen Bauüberwachung abzustimmen.			
Projekt			
Falkensee Neugestaltung Gutsпарк		Maßstab 1:500	
Planart:	Baustelleneinrichtungsplan	Planungsphase:	Ausführungsplanung
Projektleitung:		gezeichnet:	
CAD-Datei:			
Maßstab:	1:500	Plan-Nr.:	A07.1
		Projekt-Nr.:	
		Datum:	23.03.26