
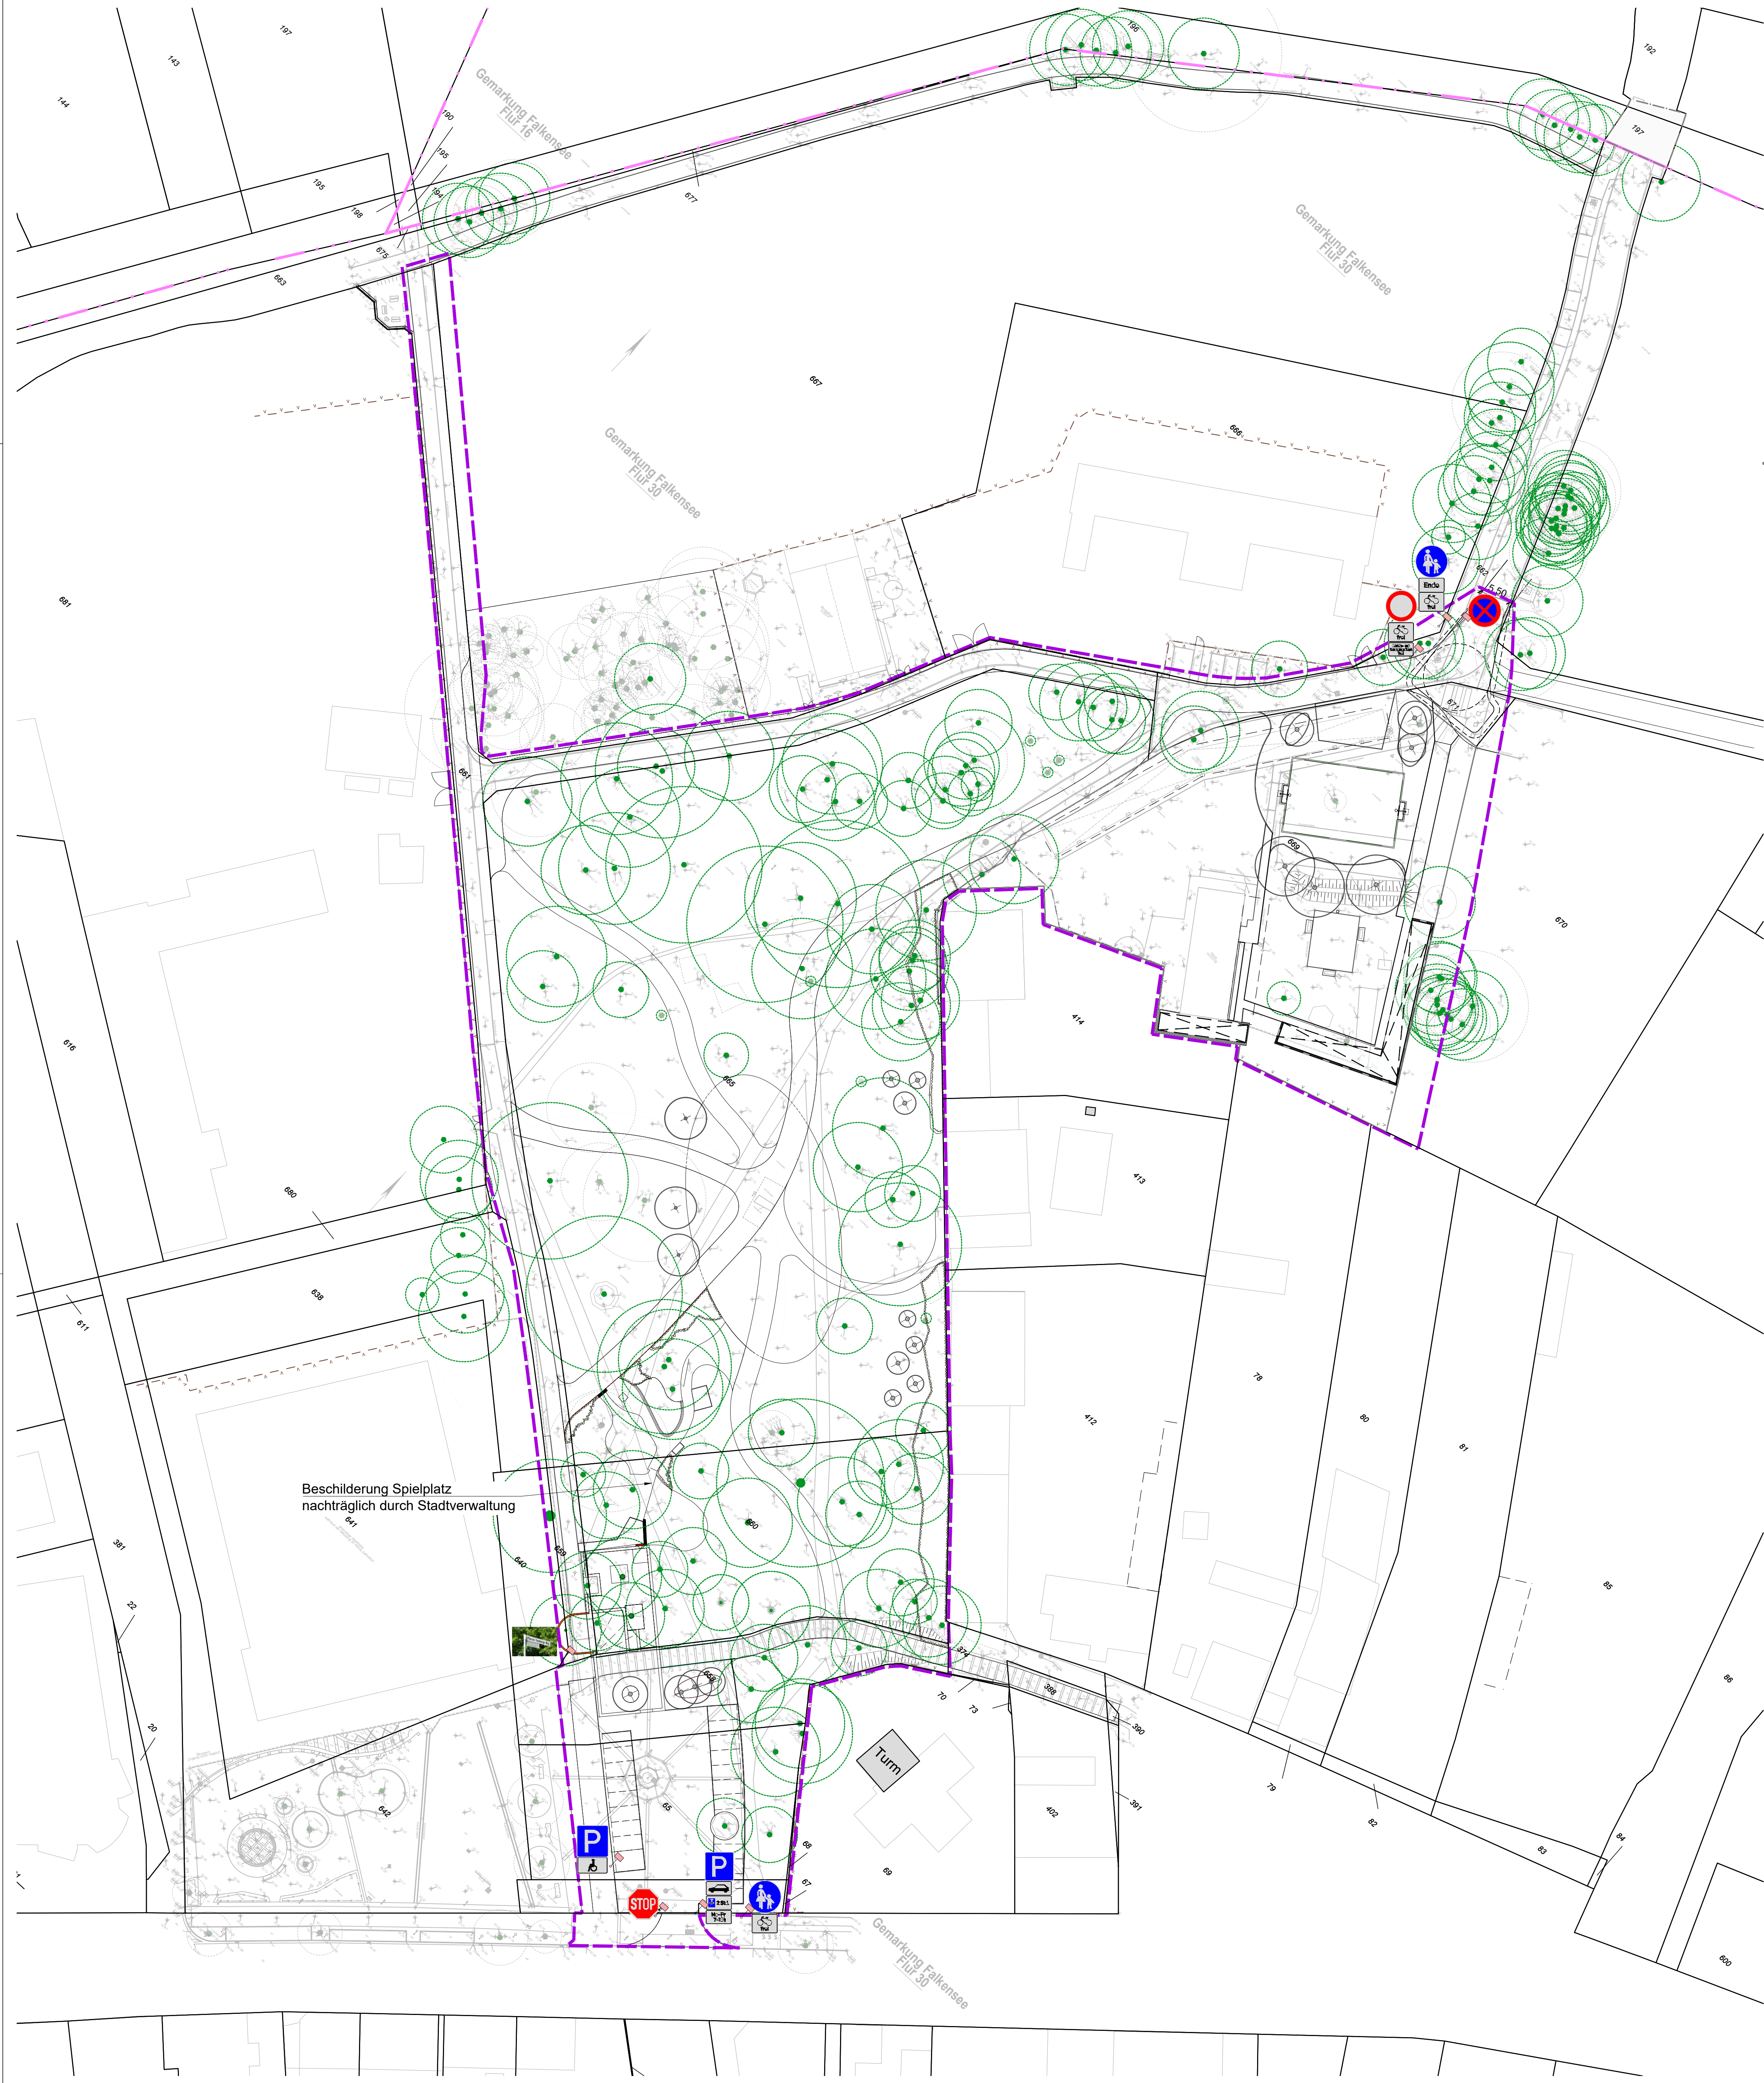


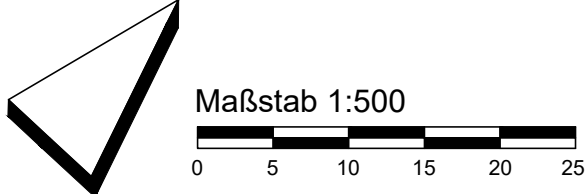

Beschilderung

- Standortmarkierung Schild
- Flurstücksnummer
- Flurstückslinie
- Bestandsvermessung
- Bearbeitungsgrenze

Beschilderung Spielplatz
nachträglich durch Stadtverwaltung

Die Höhen beziehen sich auf Normalhöhen-Null (NHN) im DHHN2016, Lagebezugssystem ETRS89			
Auftraggeber			
Stadt Falkensee Falkenhagener Straße 43/49 14612 Falkensee			
freigegeben:		geprüft:	
Alle Angaben, Höhen und Maße sind vor Baubeginn zu prüfen. Abweichungen sind mit der örtlichen Bauüberwachung abzustimmen.			
Projekt			
Falkensee Neugestaltung Gutspark			
Planart:	Beschilderungsplan	Planungsphase:	Ausführungsplanung
Projektleitung:		gezeichnet:	
CAD-Datei:			
Maßstab:	1:500	Plan-Nr.:	A08.1
		Projekt-Nr.:	
		Datum:	23.03.26