



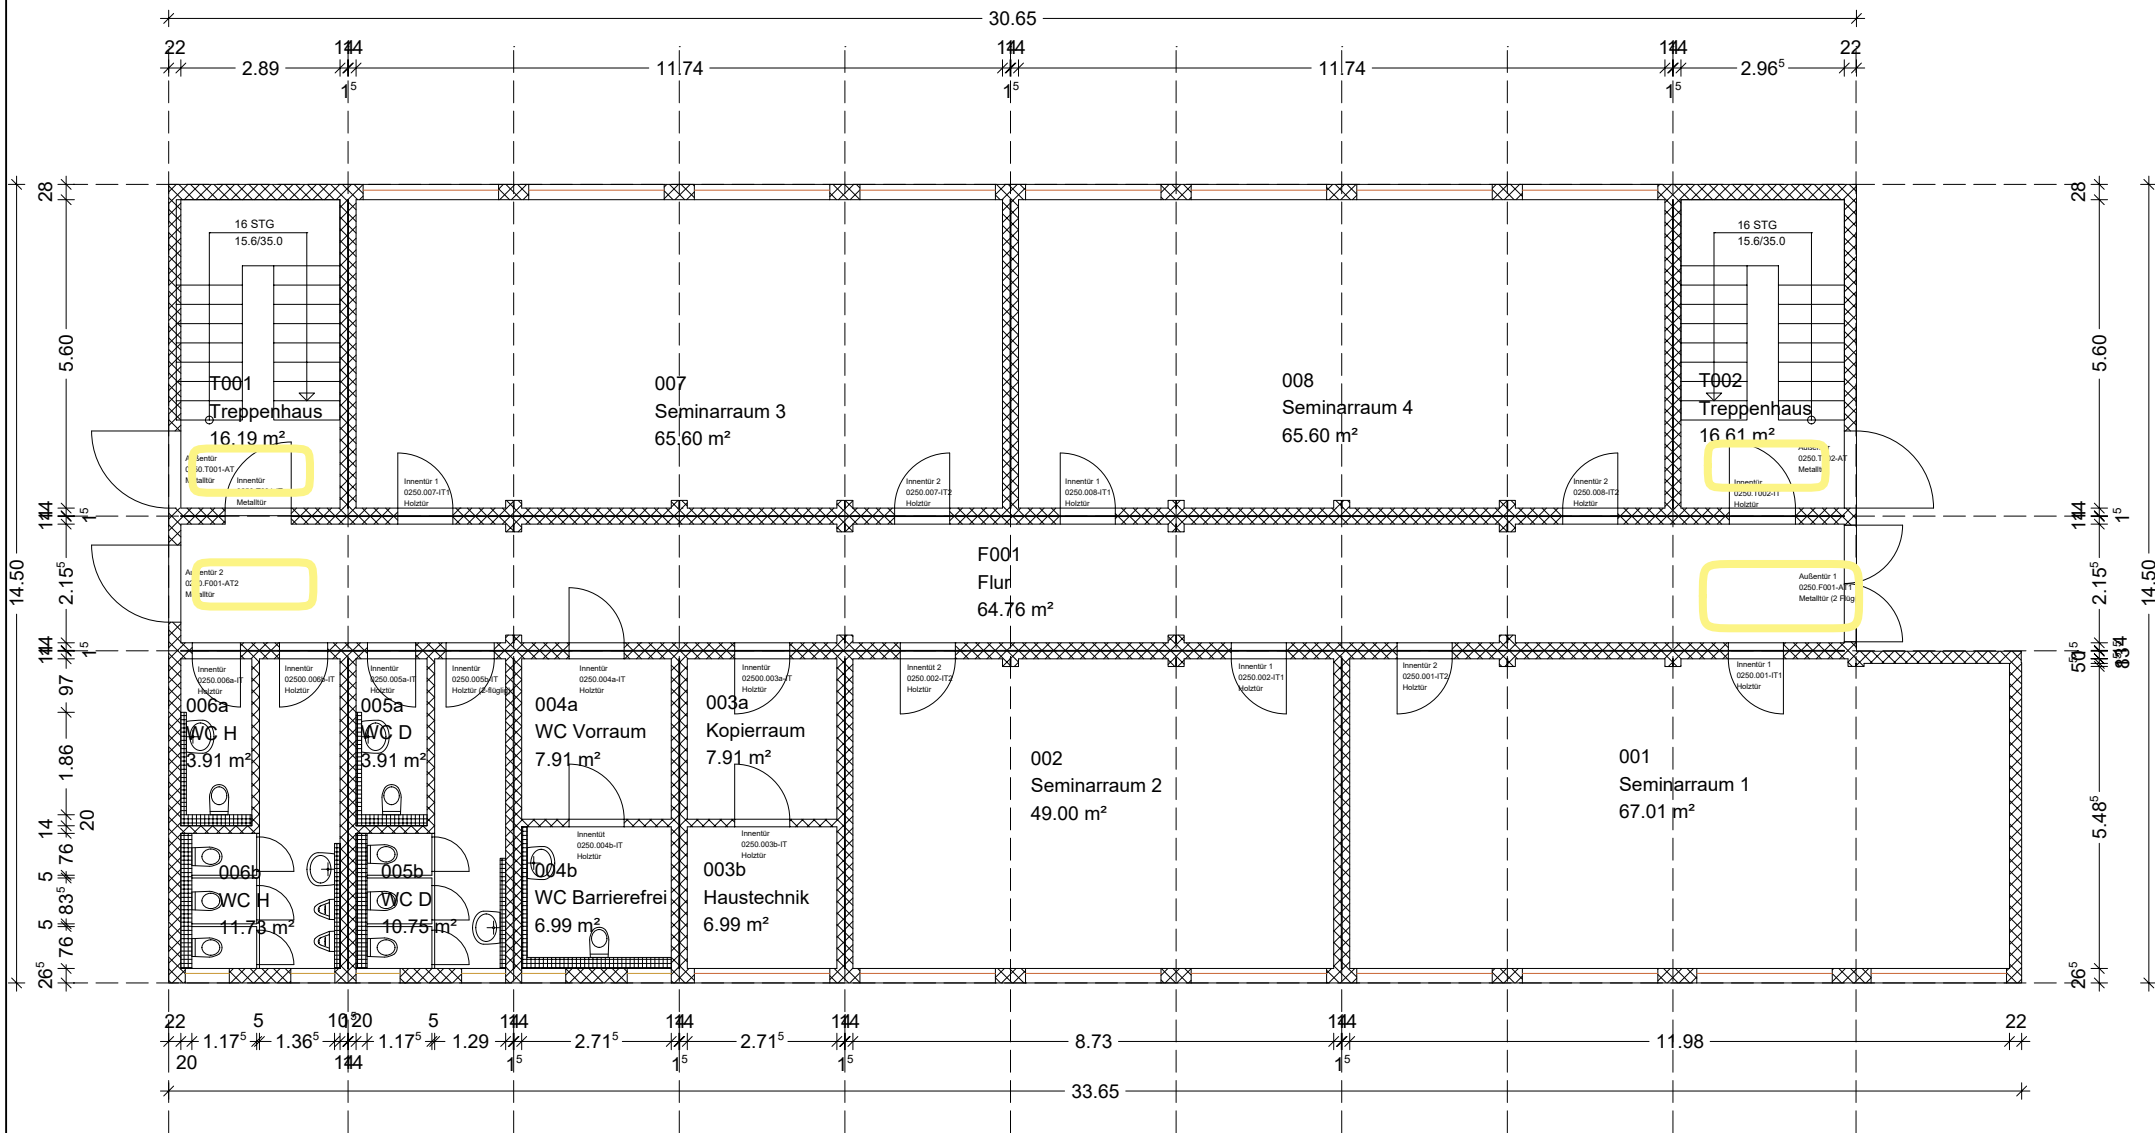

0250 Interims Seminargebäude
Erdgeschoß

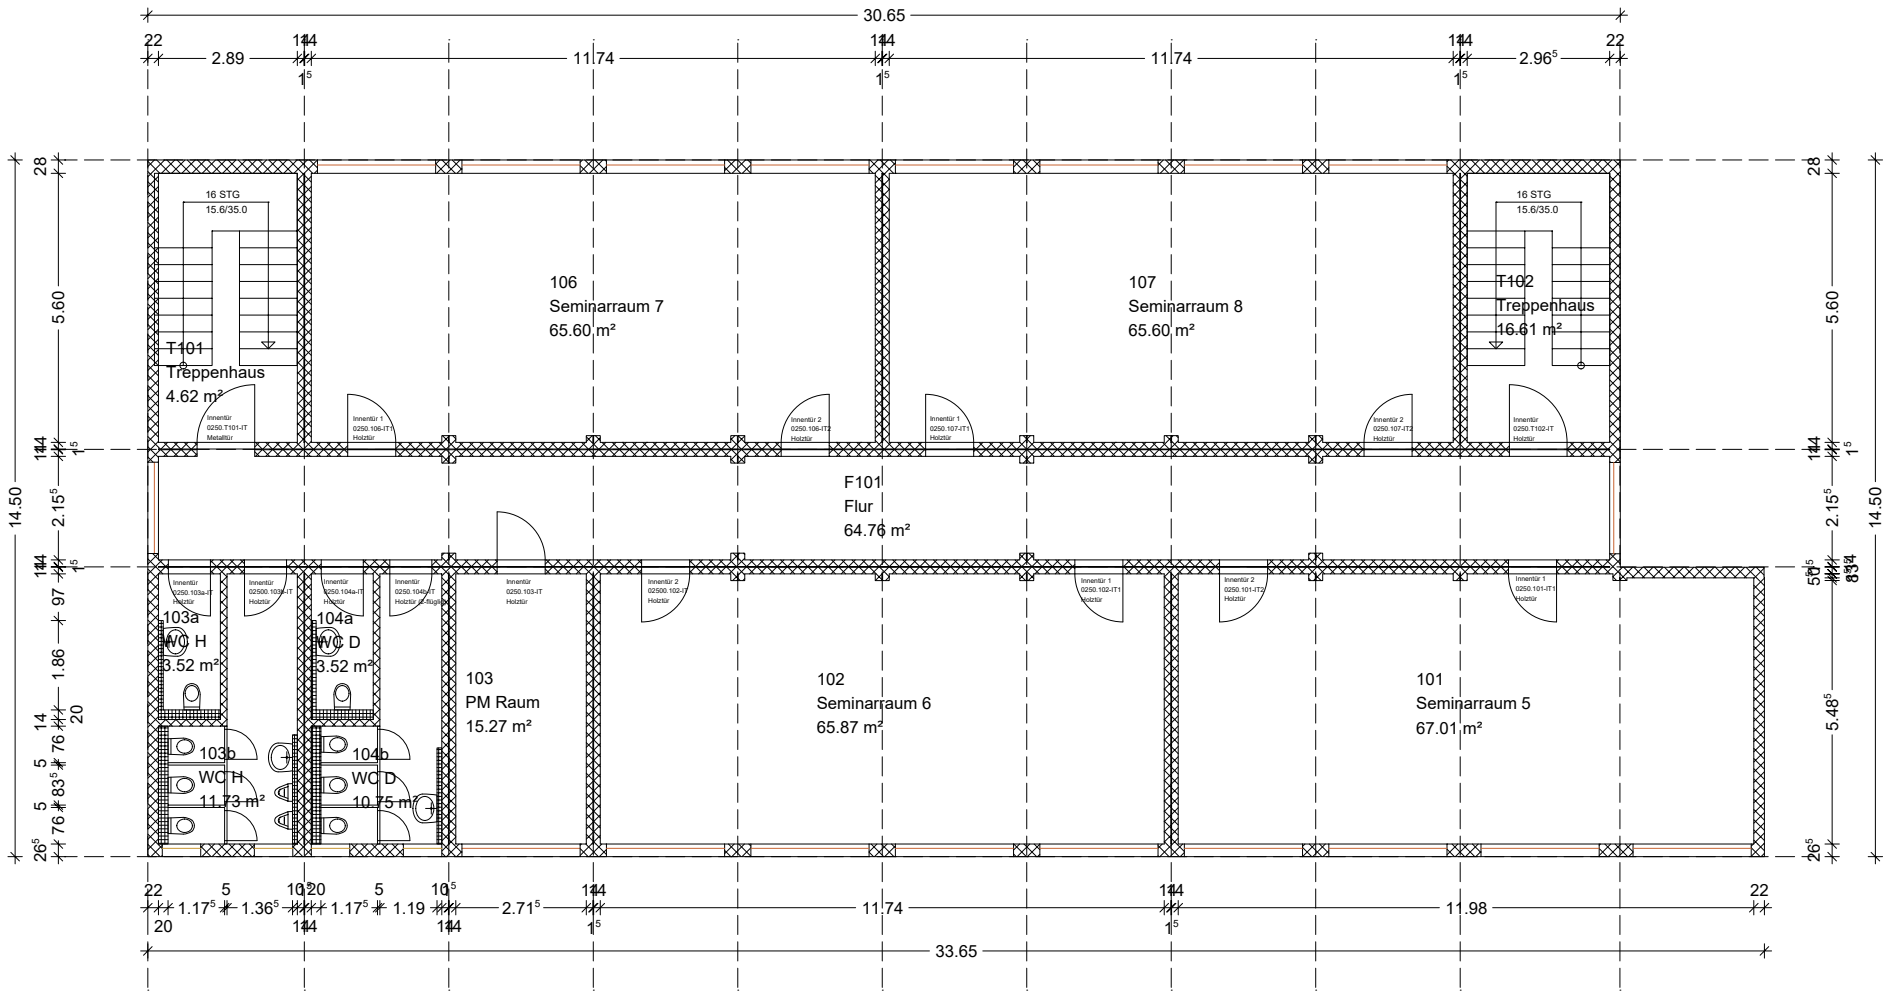


0250 Interims Seminargebäude
1. Obergeschoß

Stand: Dezember 2021
Campus I - Am Neuen Palais

-  10 Stück Mietmatte 0,90 x 1,50
-  23 Stück Mietmatte 1,10 x 2,00
-  7 Stück Mietmatte 1,50 x 2,50
-  4 Stück Mietmatte 1,10 x 4,00
-  Keine Mietmatte

Aktuell am 04.02.2026




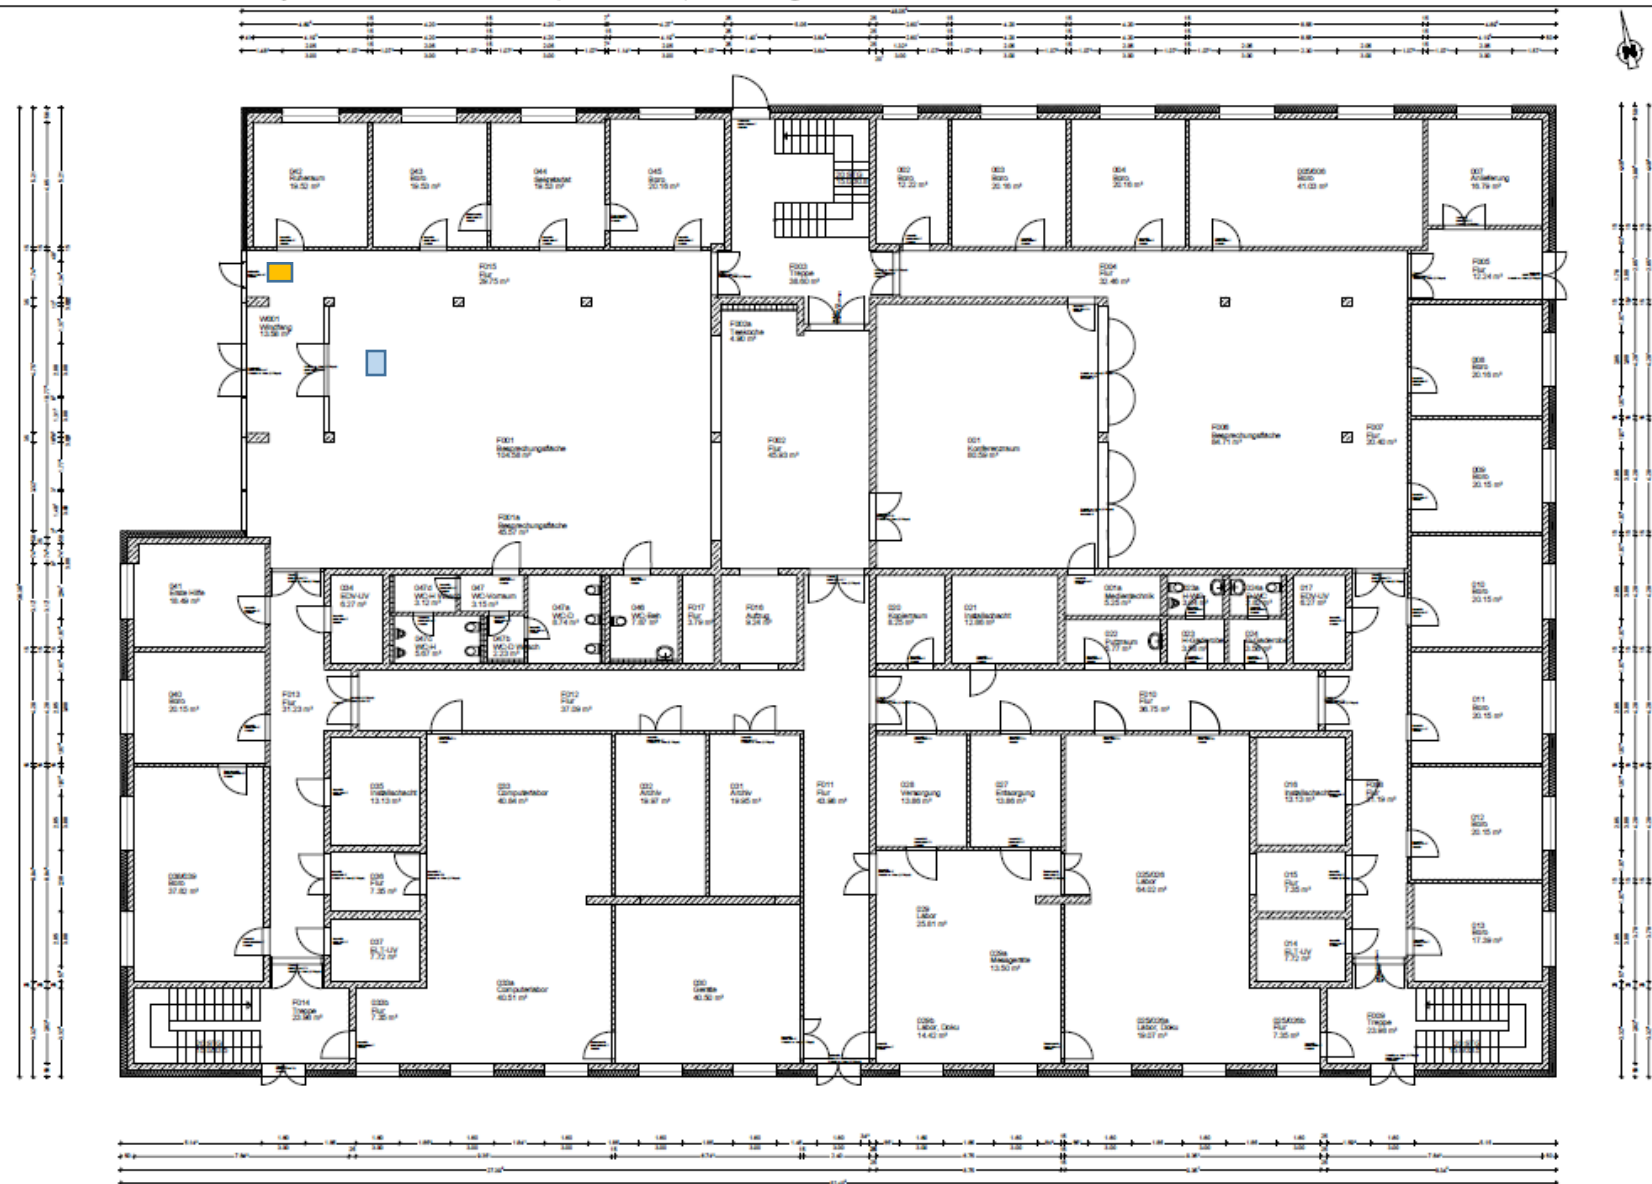

0232 Golm Haus 32 (EEC, NSG)
Erdgeschoss


- 5 Stück Mietmatte 0,90 x 1,50
- 17 Stück Mietmatte 1,10 x 2,00
- 9 Stück Mietmatte 1,50 x 2,50
- 2 Stück Mietmatte 1,10 x 4,00
- Keine Mietmatte

Aktuell am 15.04.2026

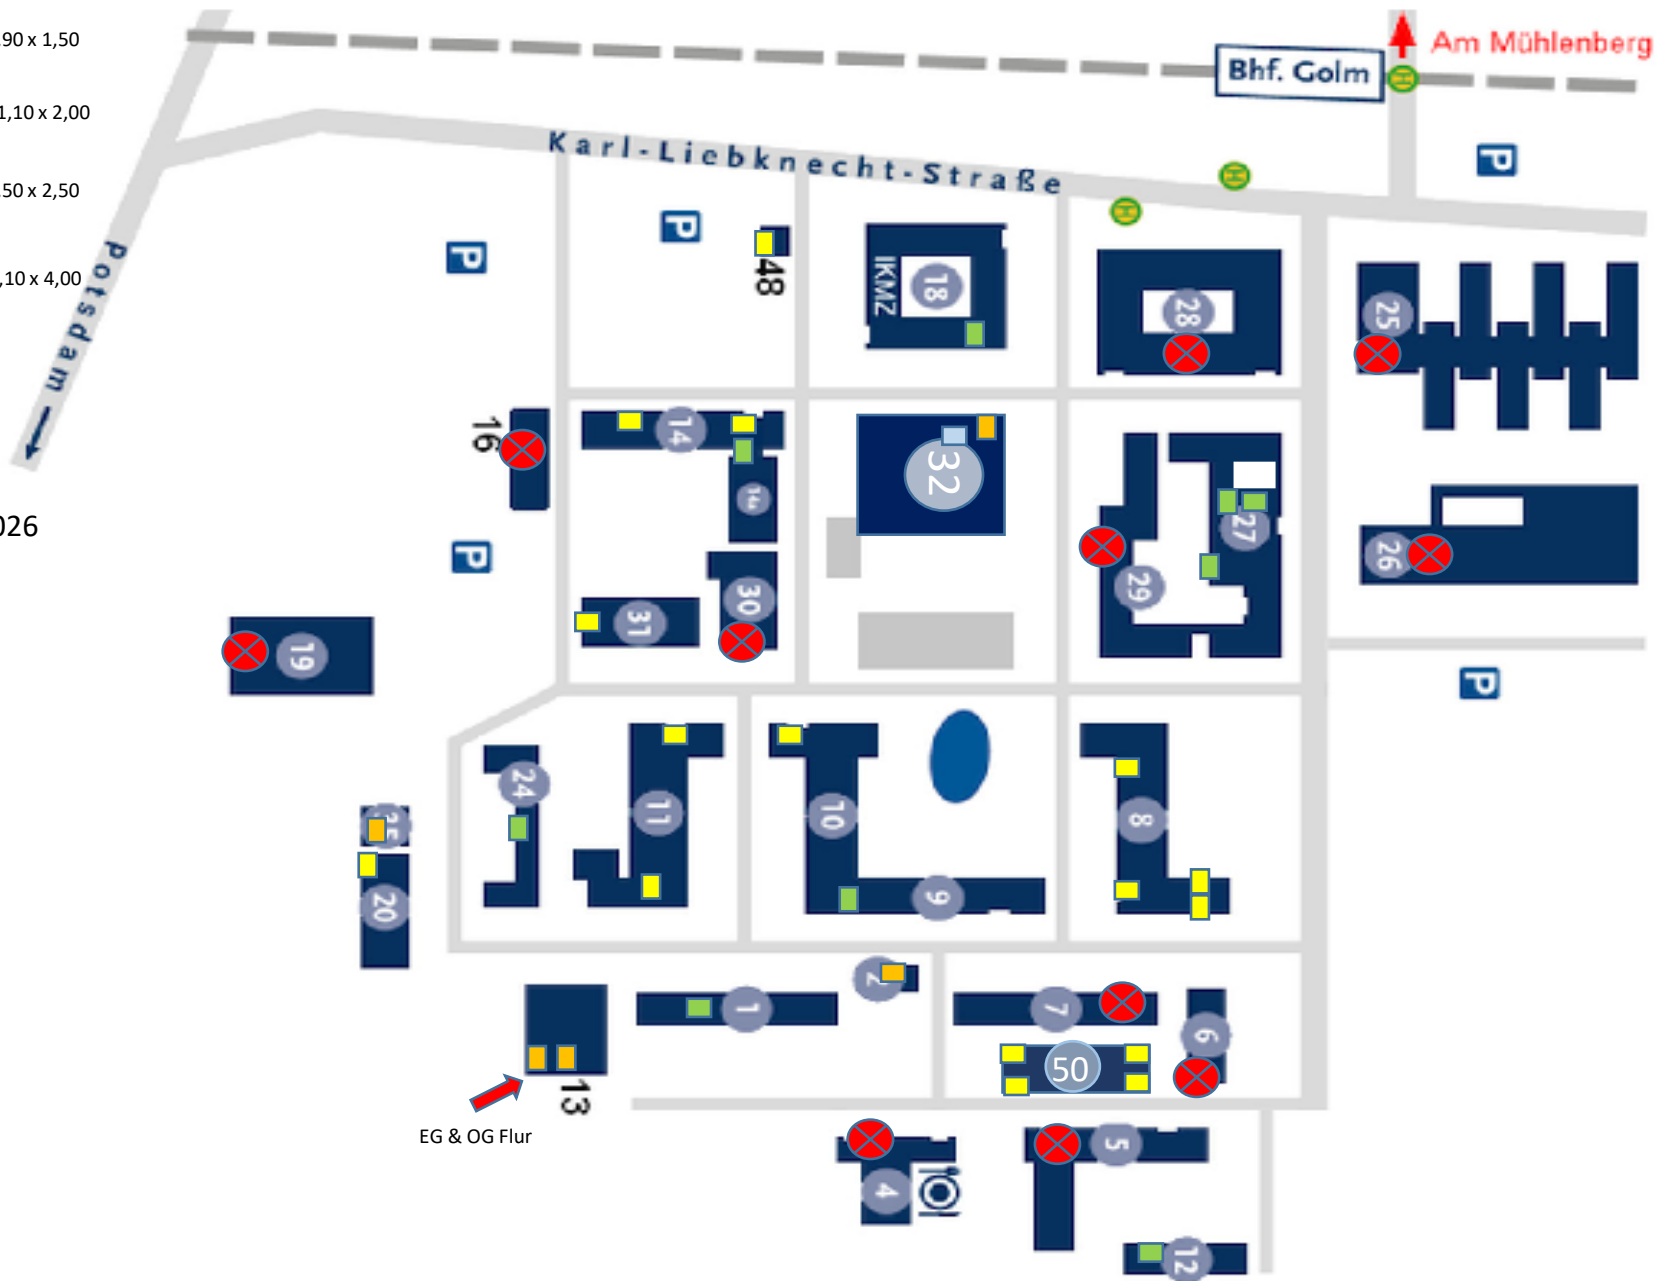

Campus III - Griebnitzsee

- 0 Stück Mietmatte 0,90 x 1,50
- 3 Stück Mietmatte 1,10 x 2,00
- 2 Stück Mietmatte 1,50 x 2,50
- 2 Stück Mietmatte 1,10 x 4,00
- Keine Mietmatte

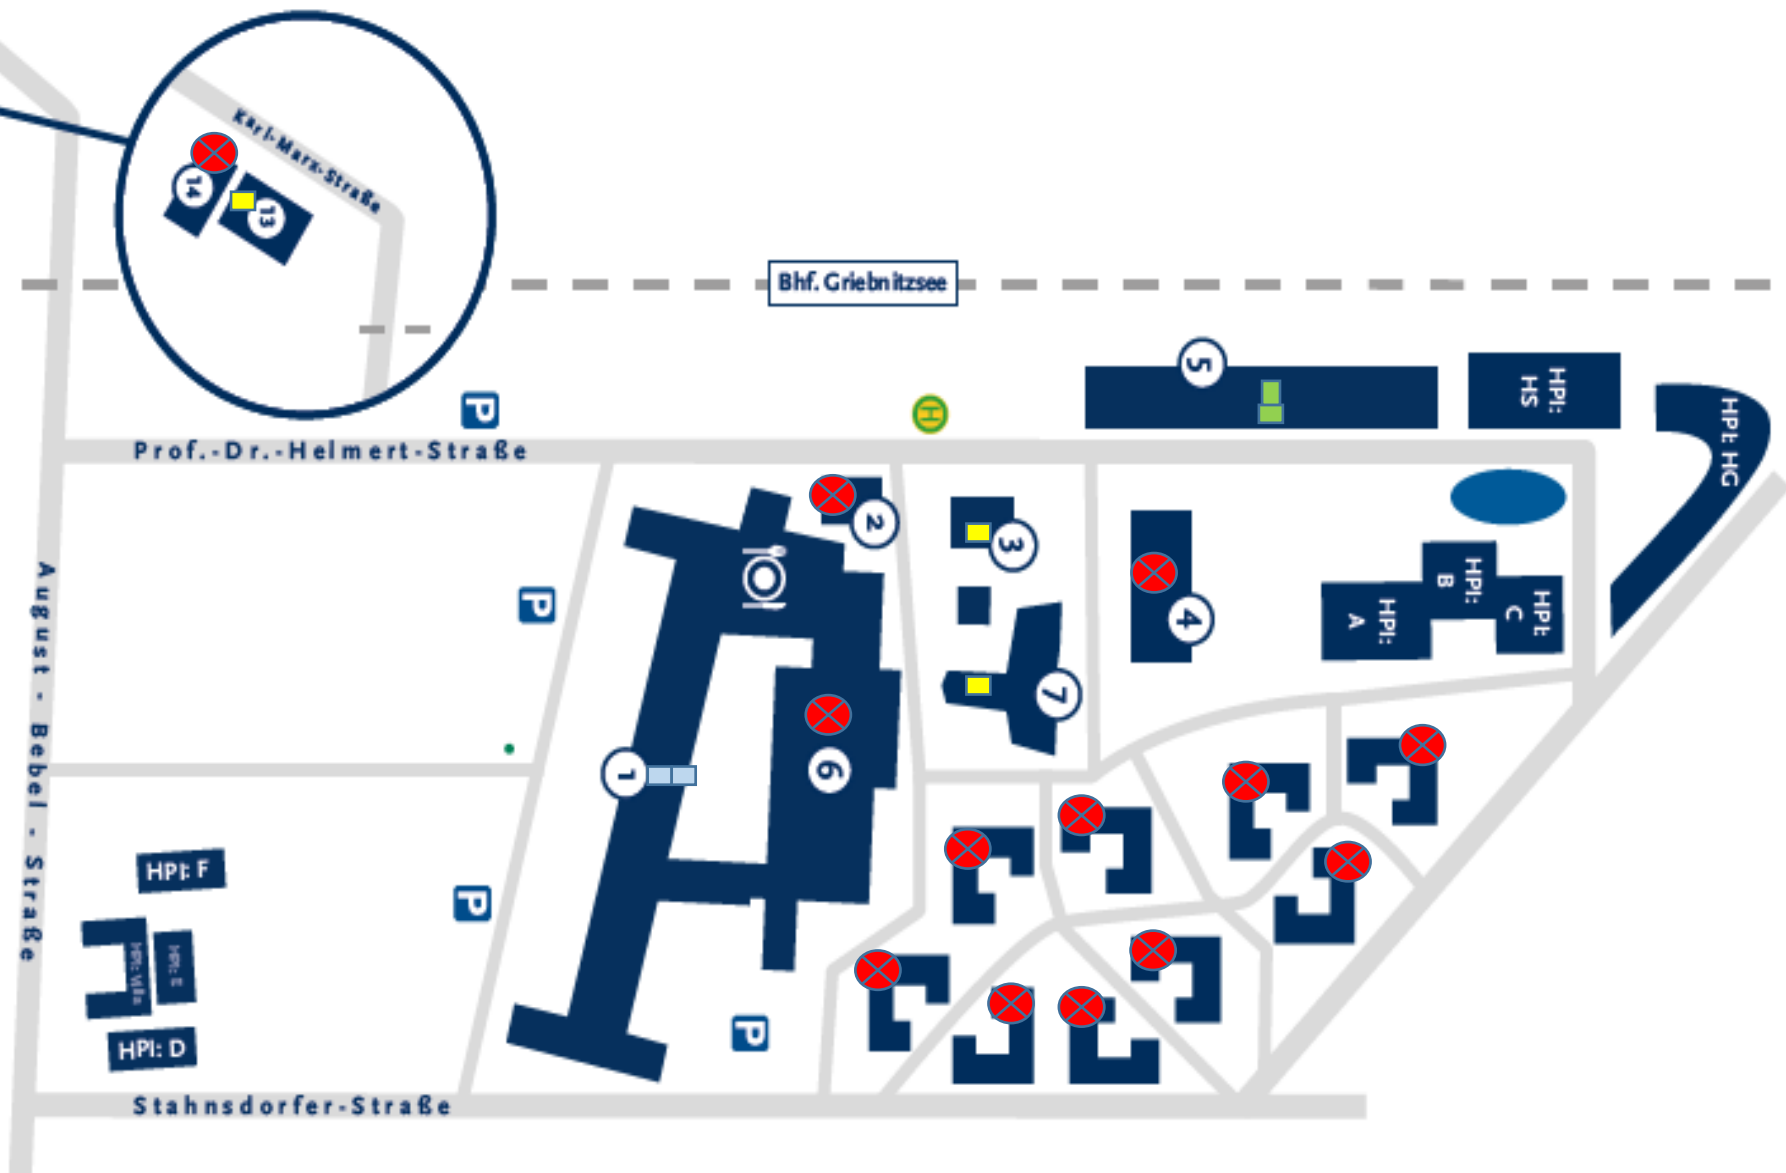

-  10 Stück Mietmatte 0,90 x 1,50
-  3 Stück Mietmatte 1,10 x 2,00
-  1 Stück Mietmatte 1,50 x 2,50
-  1 Stück Mietmatte 1,10 x 4,00
-  Keine Mietmatte




Standort Maulbeerallee



2 Stück Mietmatte 1,10 x 2,00


1 Stück Mietmatte 1,10 x 4,00

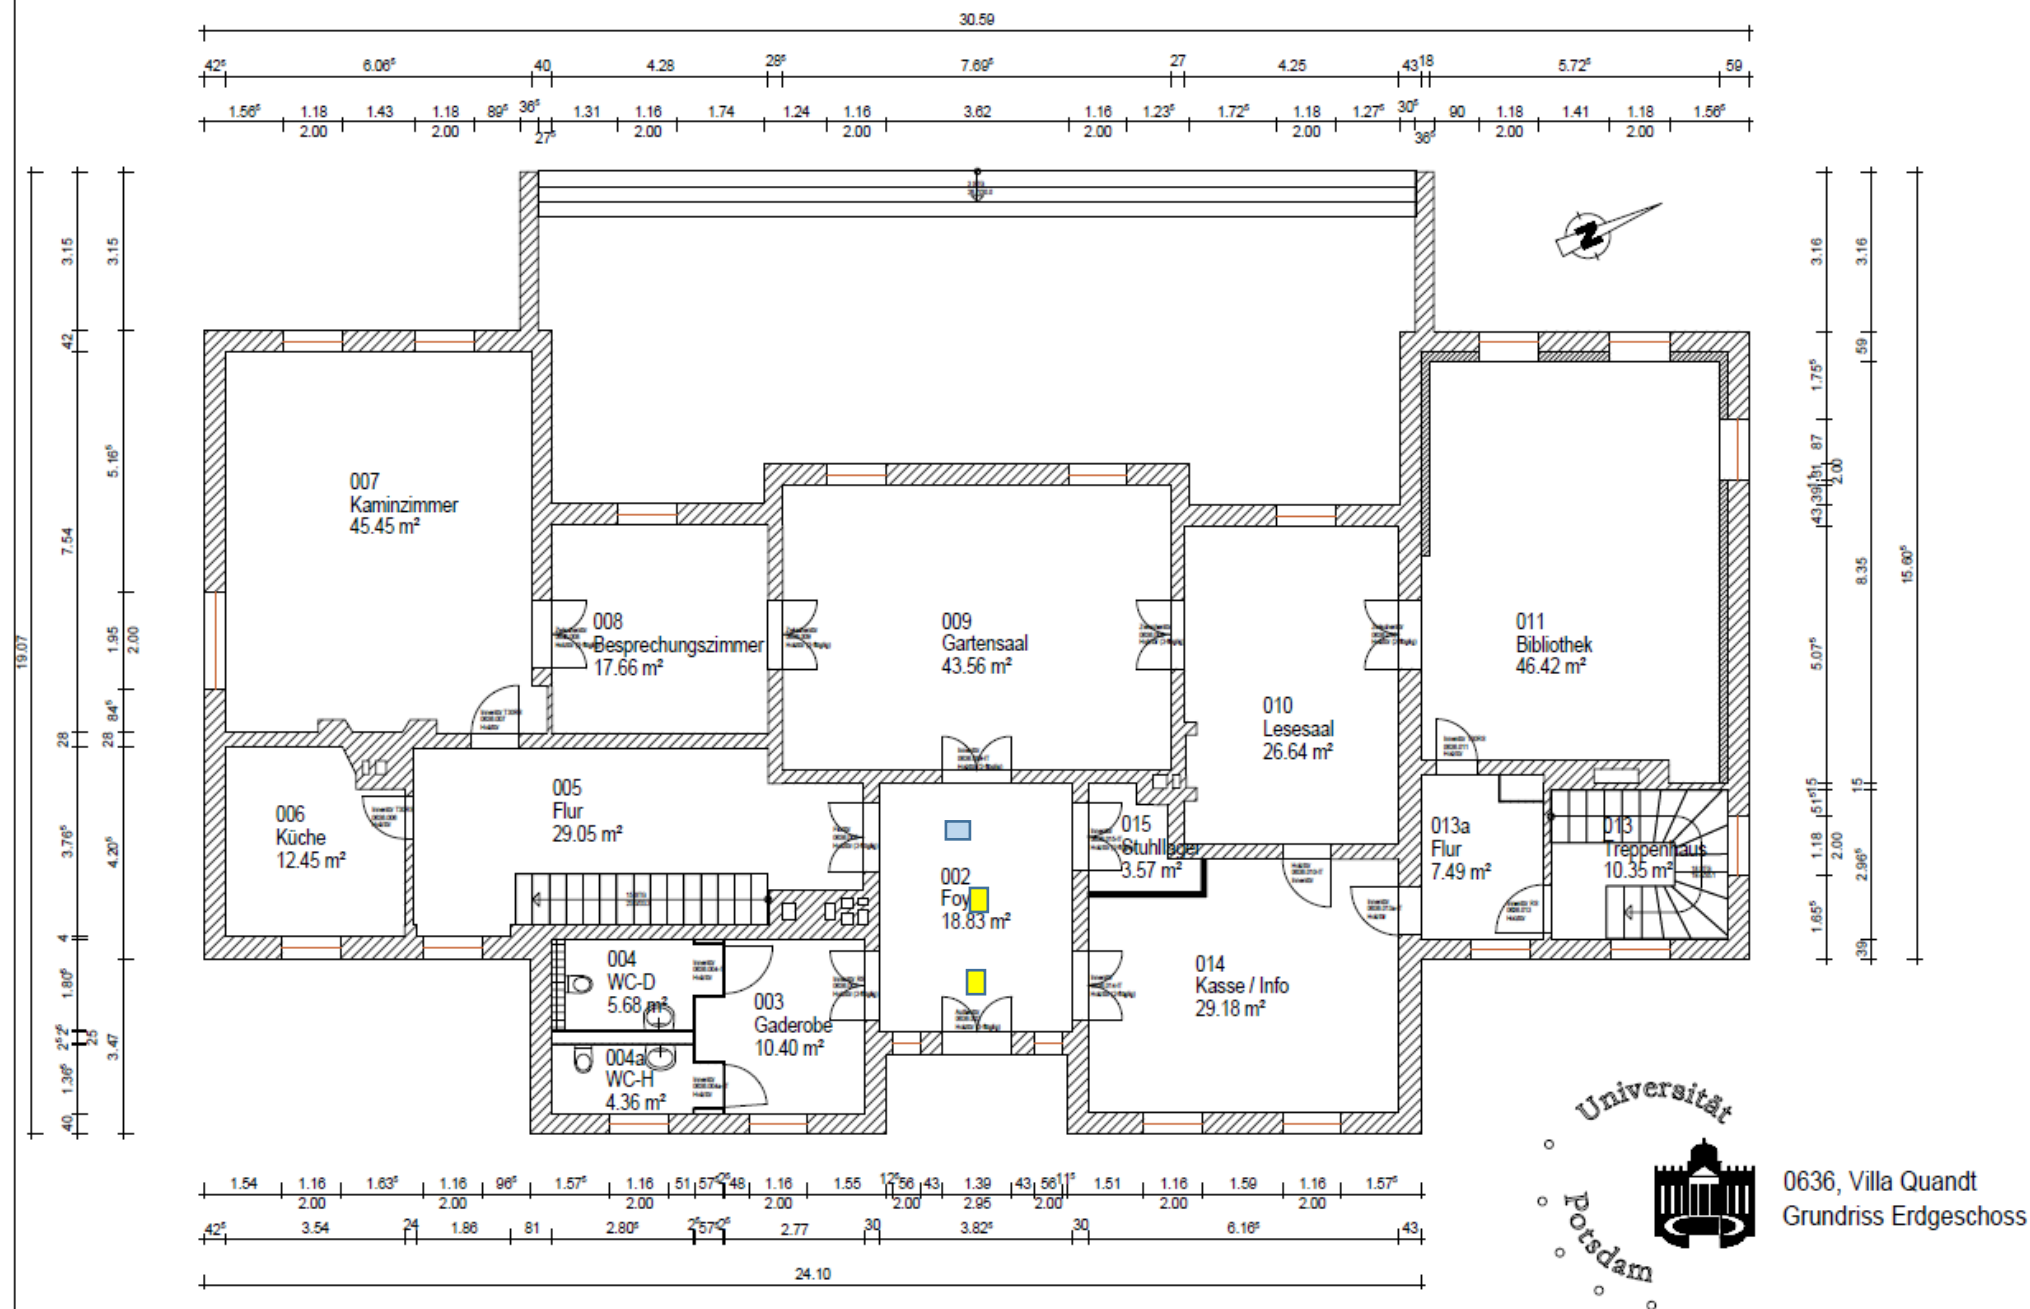

0636, Villa Quandt
Grundriss Erdgeschoss




2 Stück Mietmatte 0,90 x 1,50

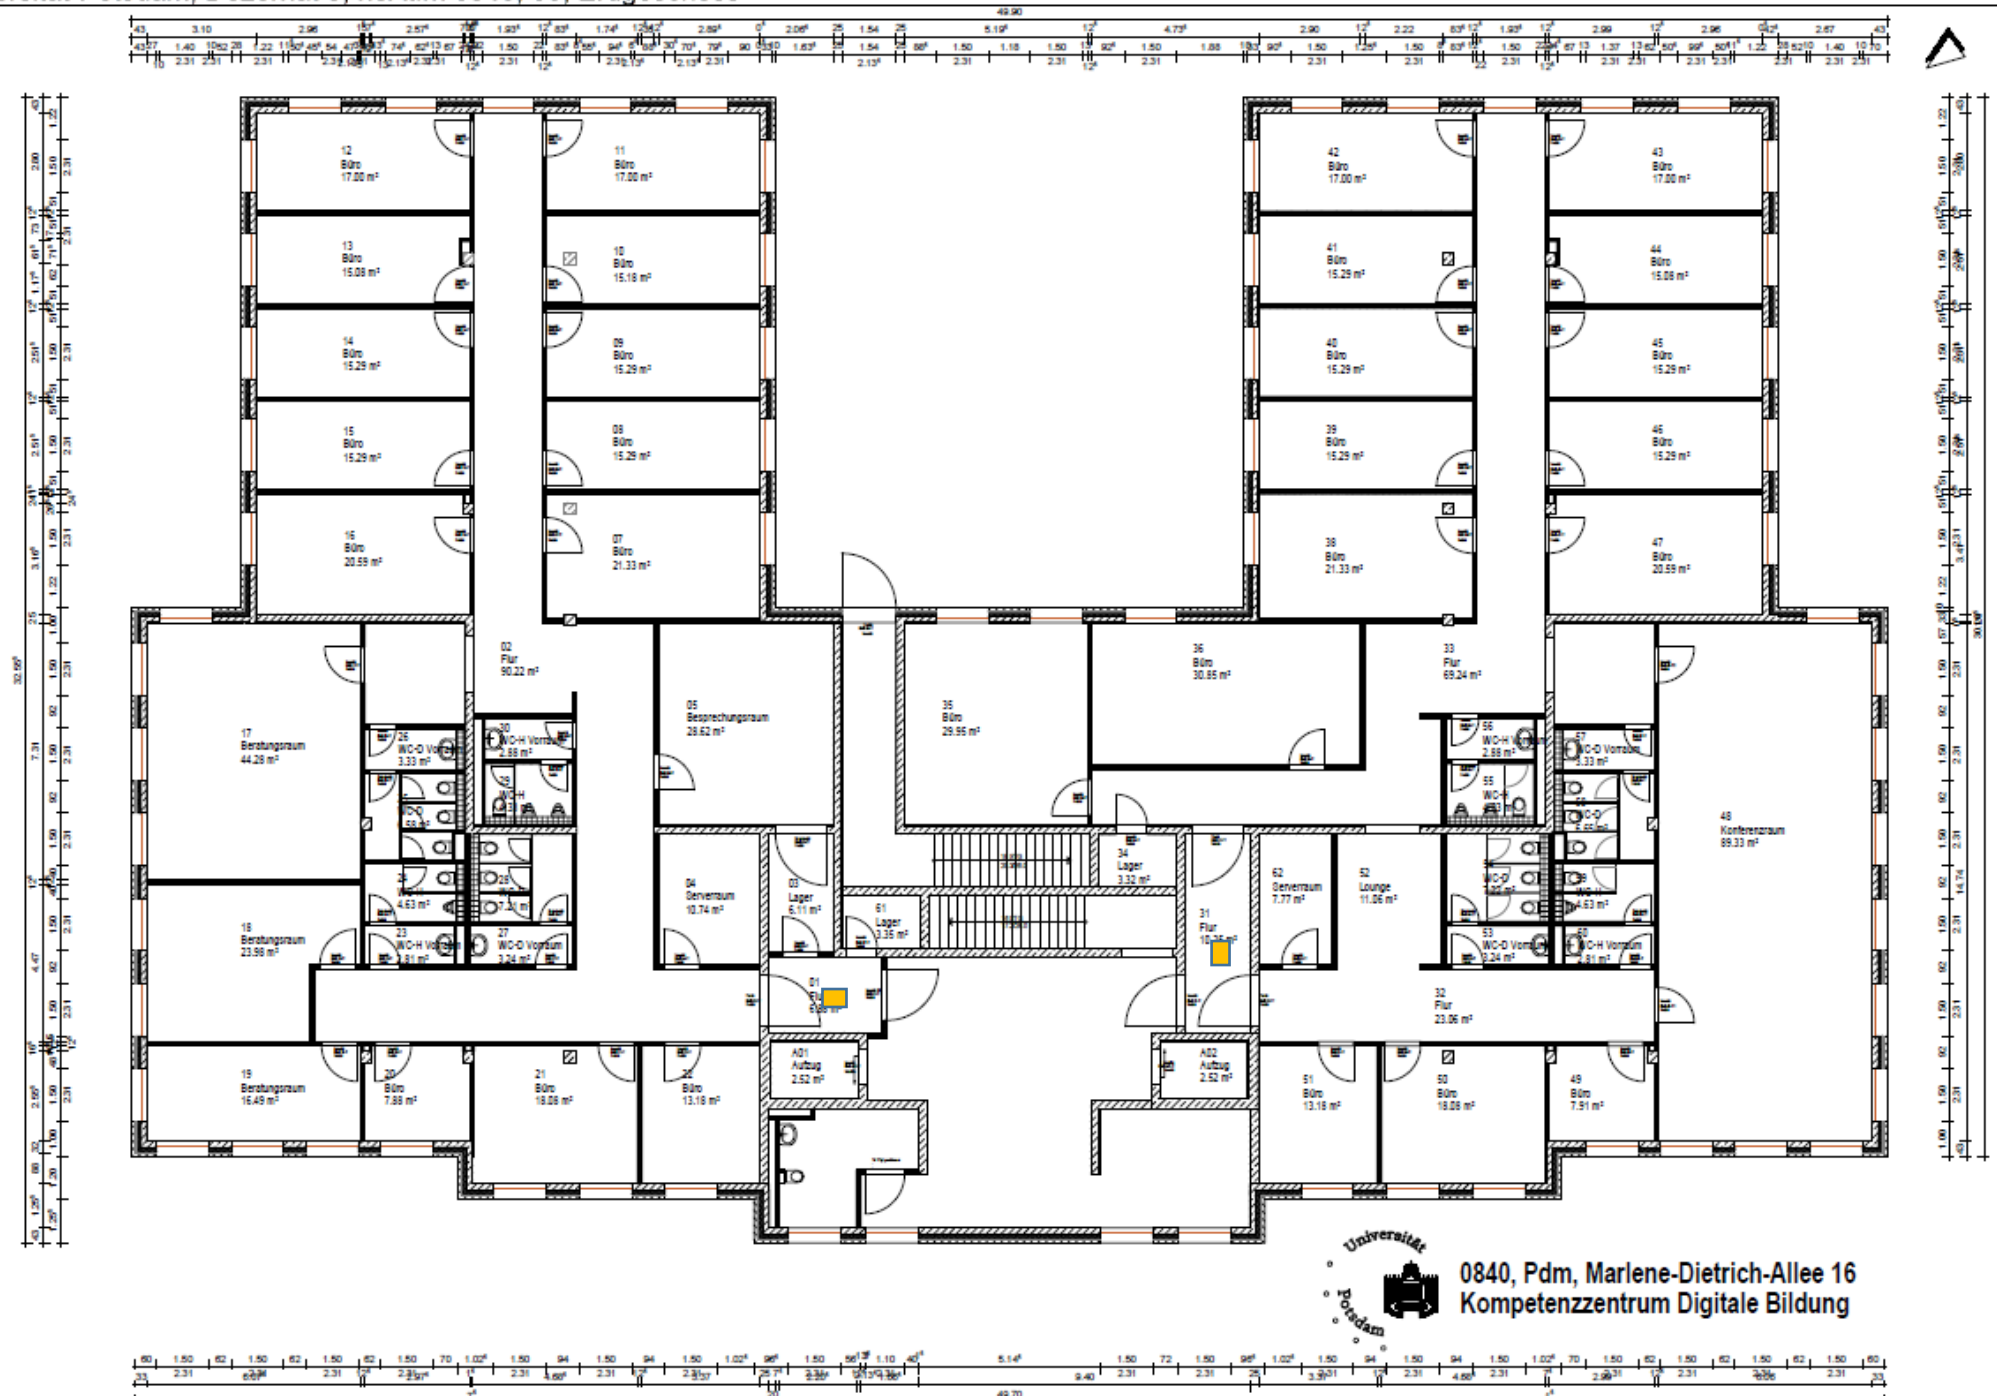

0840, Pdm, Marlene-Dietrich-Allee 16
Kompetenzzentrum Digitale Bildung



2 Stück Mietmatte 0,90 x 1,50

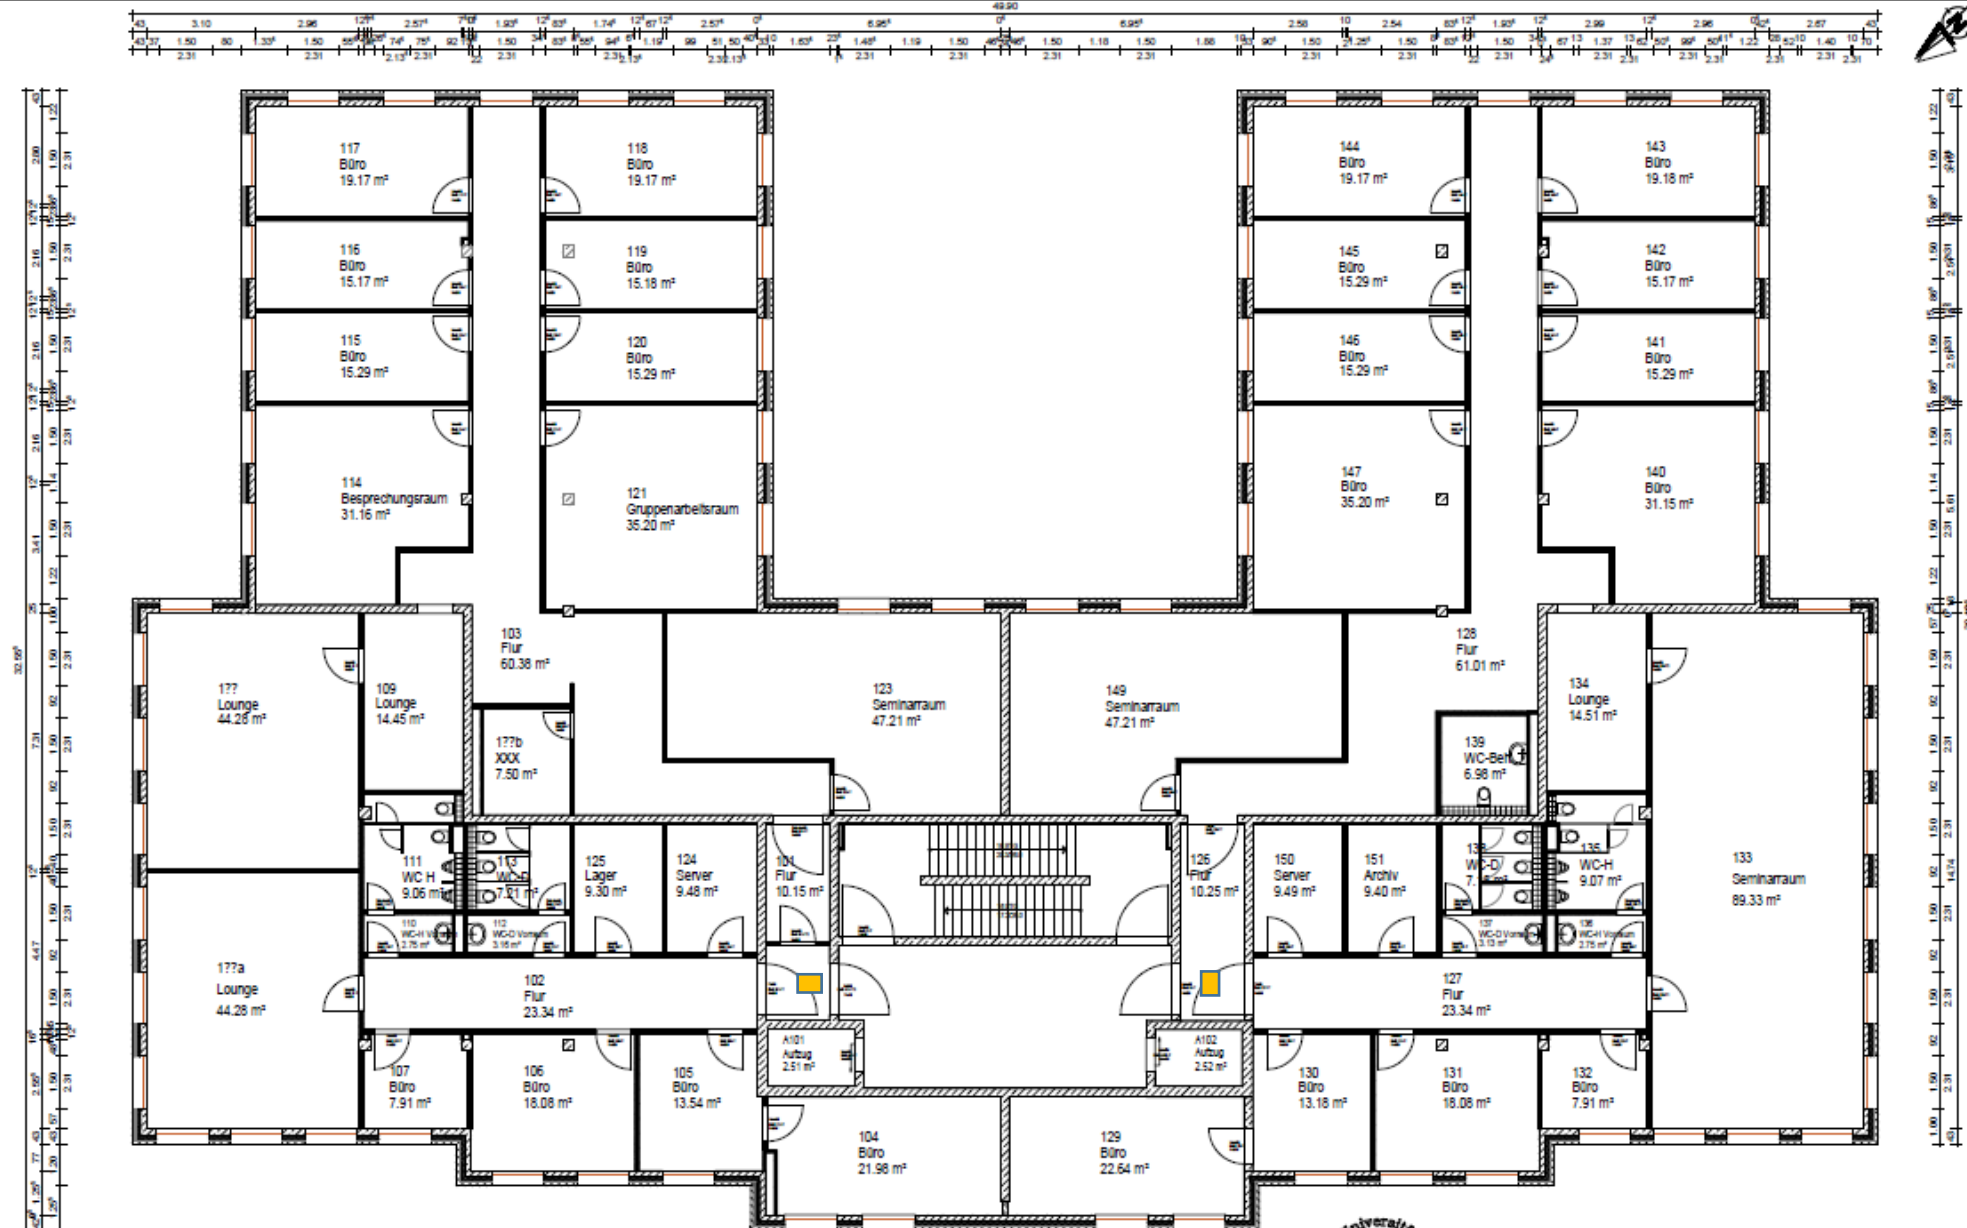

0840, Pdm, Marlene-Dietrich-Allee 16
Kompetenzzentrum Digitale Bildung