


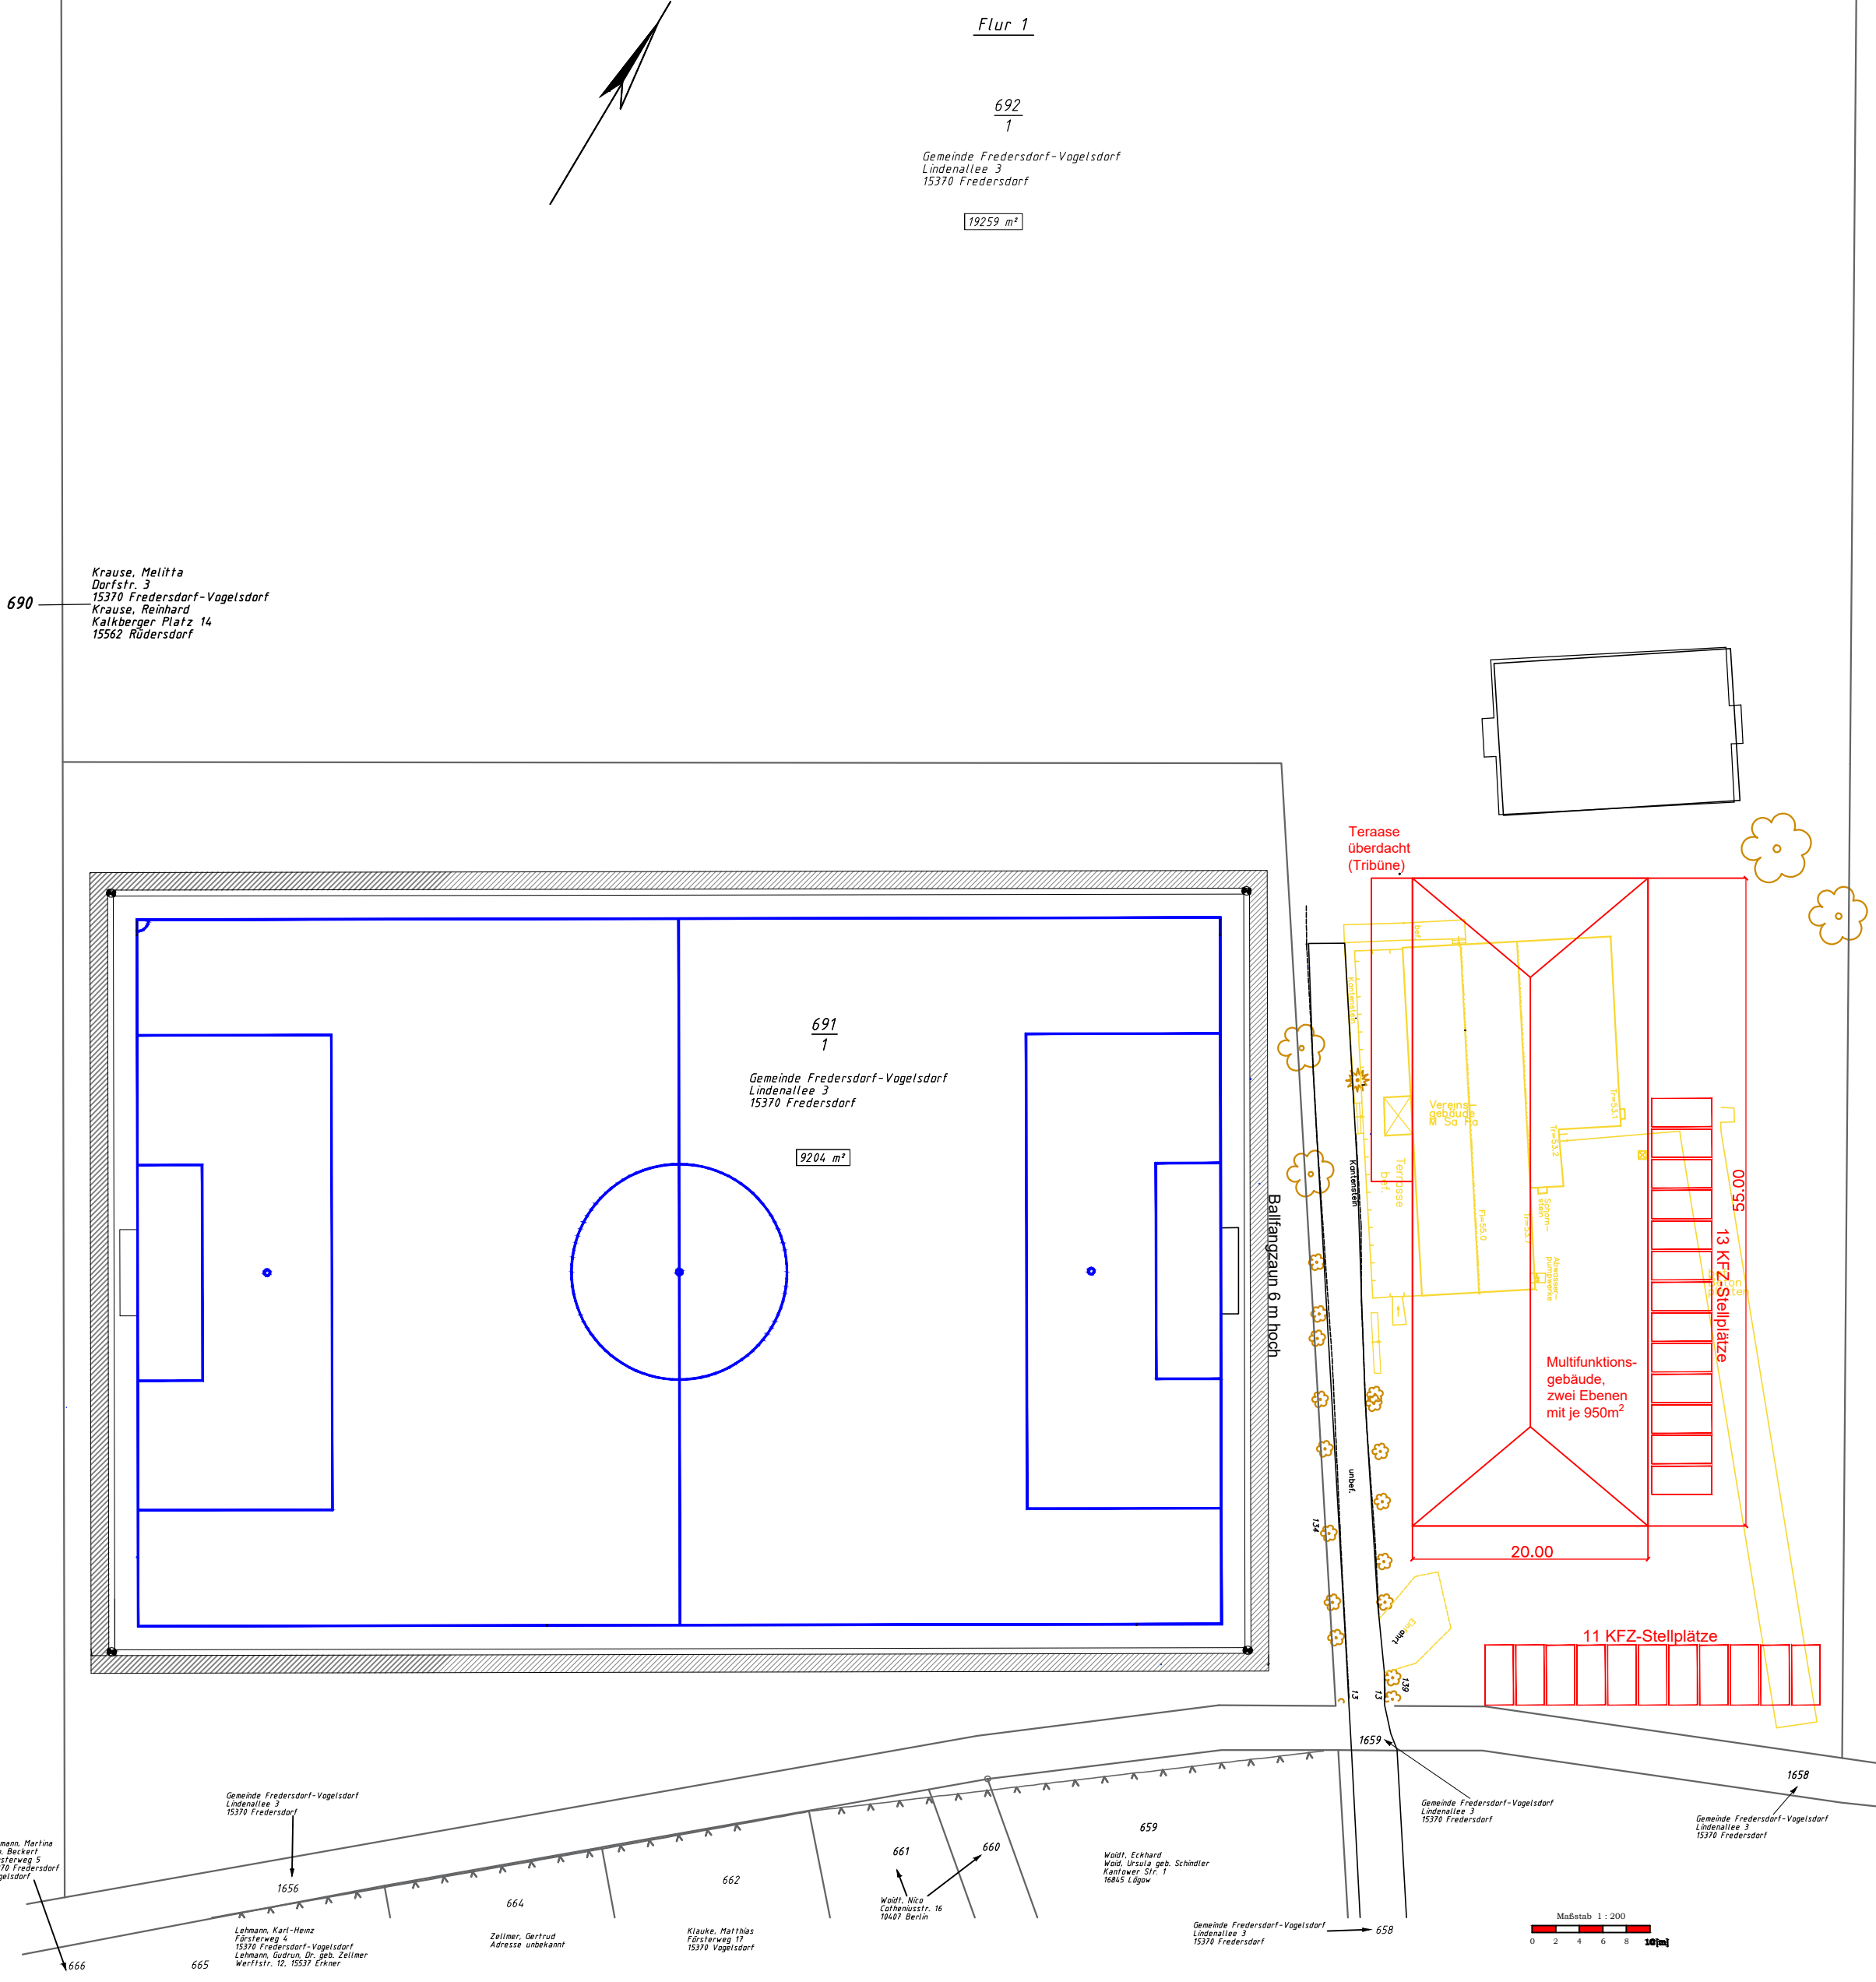

PROJEKT:	Ersatzneubau Multifunktionsgebäude für den Sportplatz in Vogelsdorf Försterweg 1a 15370 Fredersdorf-Vogelsdorf		
BAUHERR:	 Gemeinde Fredersdorf-Vogelsdorf Lindenallee 3 15370 Fredersdorf-Vogelsdorf		
PLANIHNALT:	Grundriss-Lageplan Sportplatz Vogelsdorf		
gezeichnet: CM		Datum: 02.08.2023	PLANNR.: 08-2023
			INDEX