




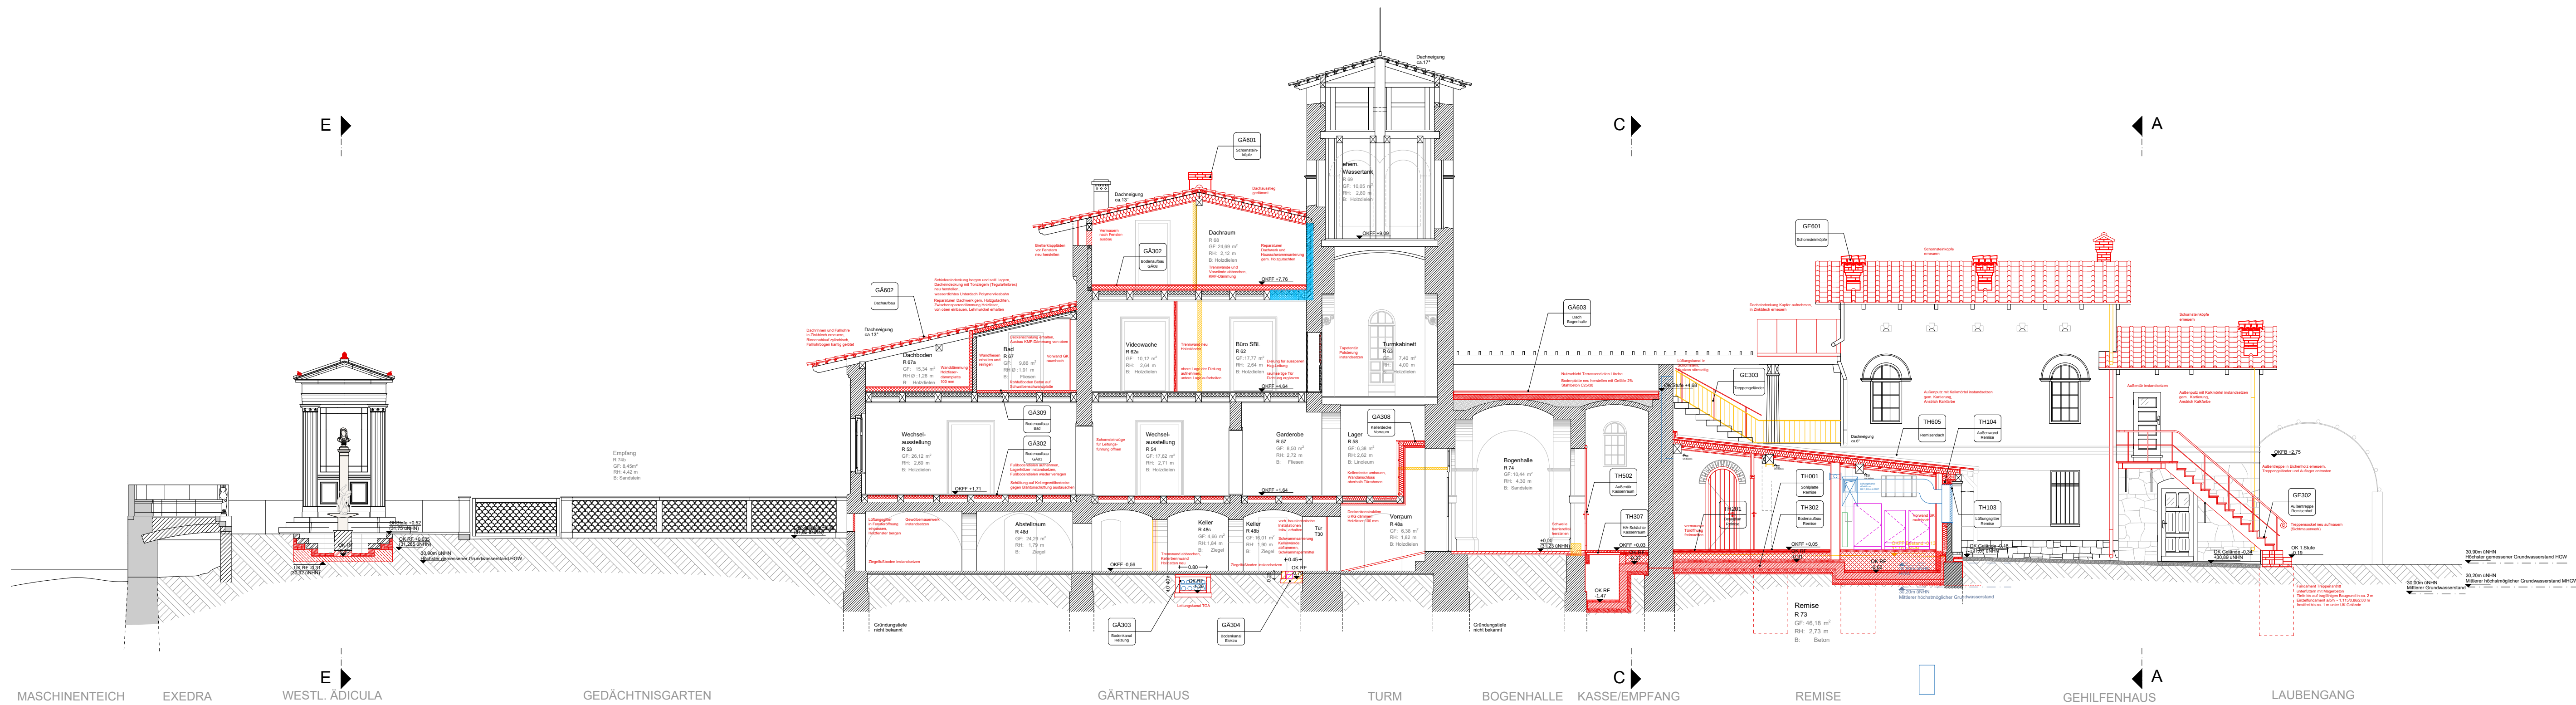

Schnitt GG

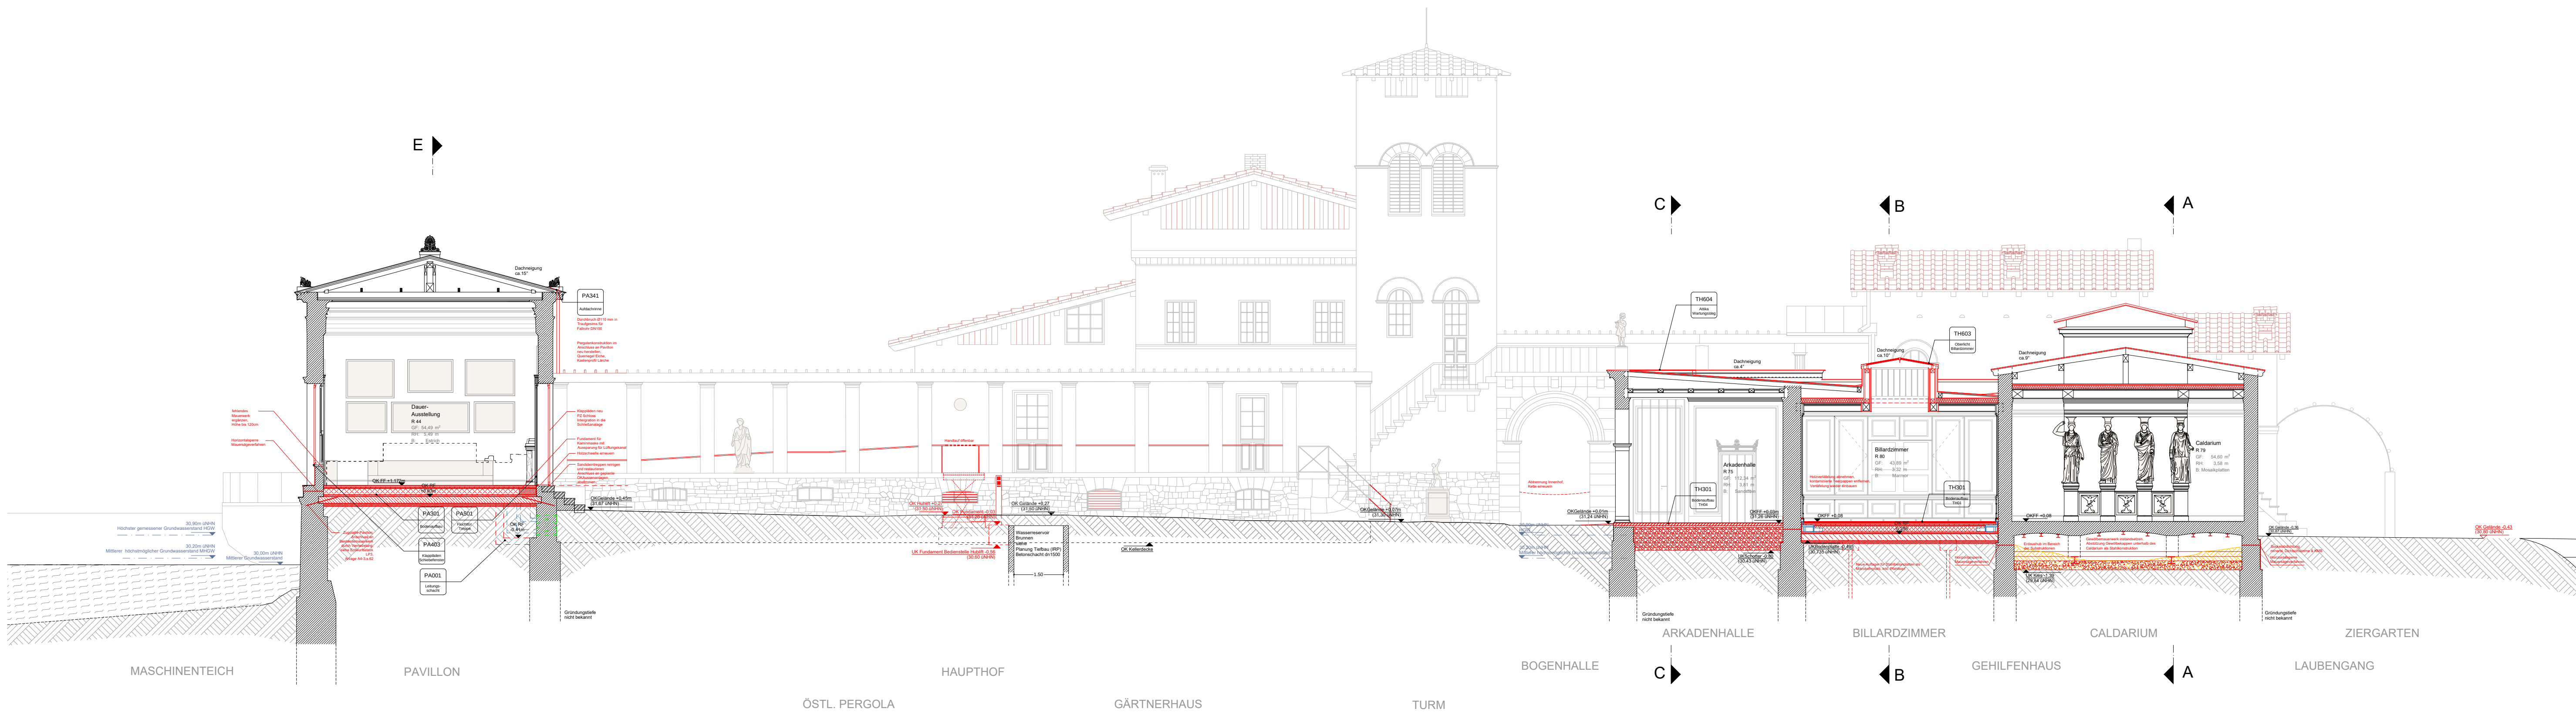

Schnitt HH

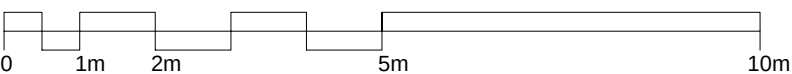

LPH 5 - Ausführungsplanung

LEGENDE	
	Bestand (geschrieben)
	Neubau (geschrieben)
	Abbruch (geschrieben)
	Ansicht / Schnittlinie
	Untersicht
	Unterzüge/Deckenbalken
	Brandabschnitte
	Gewässer
	Neubau
	Abbruch
	Leitungsinstallationen
	Absoluter Nullpunkt (Bogenmaß)
	30,00m (NN) Mittlere Grundwasserstand
	BRH 1.1 Regenrinneposition
	TH 1.1 Dachrinneposition
	DA Dachfläche
	FR Freilauf auf Dachfläche
	AT_EG.005.005 Außennummer
	T_EG.005.005 Innennummer
	F_EG.005.1 Fensternummer
	Regenrinne
	Handlauf und Geländer
	Sicht- und Geländer
	Handlauf
	Handlauf
	Handlauf

HINWEISE:
Detailausführung, Oberflächenbehandlung und Farbgebung bedürfen der Bestimmung und Freigabe durch die Bauherren.
Alle angegebenen Maße sind Fertigmaße.
Höhenmaße beziehen sich auf ±0,00 falls nicht anders beschrieben.
Alle Maße sind vom MA am Bau zu prüfen.
Türmaße = Rohbaumaße / Ständerwerk bekannt.

STIFTUNG PREUSSISCHE SCHLÖSSER UND GÄRTEN BERLIN - BRANDENBURG ART-ARCHITECTUR		
Postfach 601462, 14414 Potsdam, Tel.: 0331 - 9804110, Fax: 0331 - 9804445 Planer/Inhaber: Hochbau Planer/Inhaber: Fachplaner		
Bevorzugen:		
Römische Bäder im Park Sanssouci Sanierung Gesamtanlage, Umnutzung Gärtnerhaus		
Planbezeichnung:		
Schnitt GG, HH		
Datum:	Plan - Nr.	Maßstab:
24.09.2025	SN_RB100G-01_XXA300_SN109-2B	1 : 100
Planer/Inhaber:	Projektleitung: SPIS	Referenzierter: Direktor: AIC, Architektur
Fachplaner:	Fachplaner:	Abteilung: