

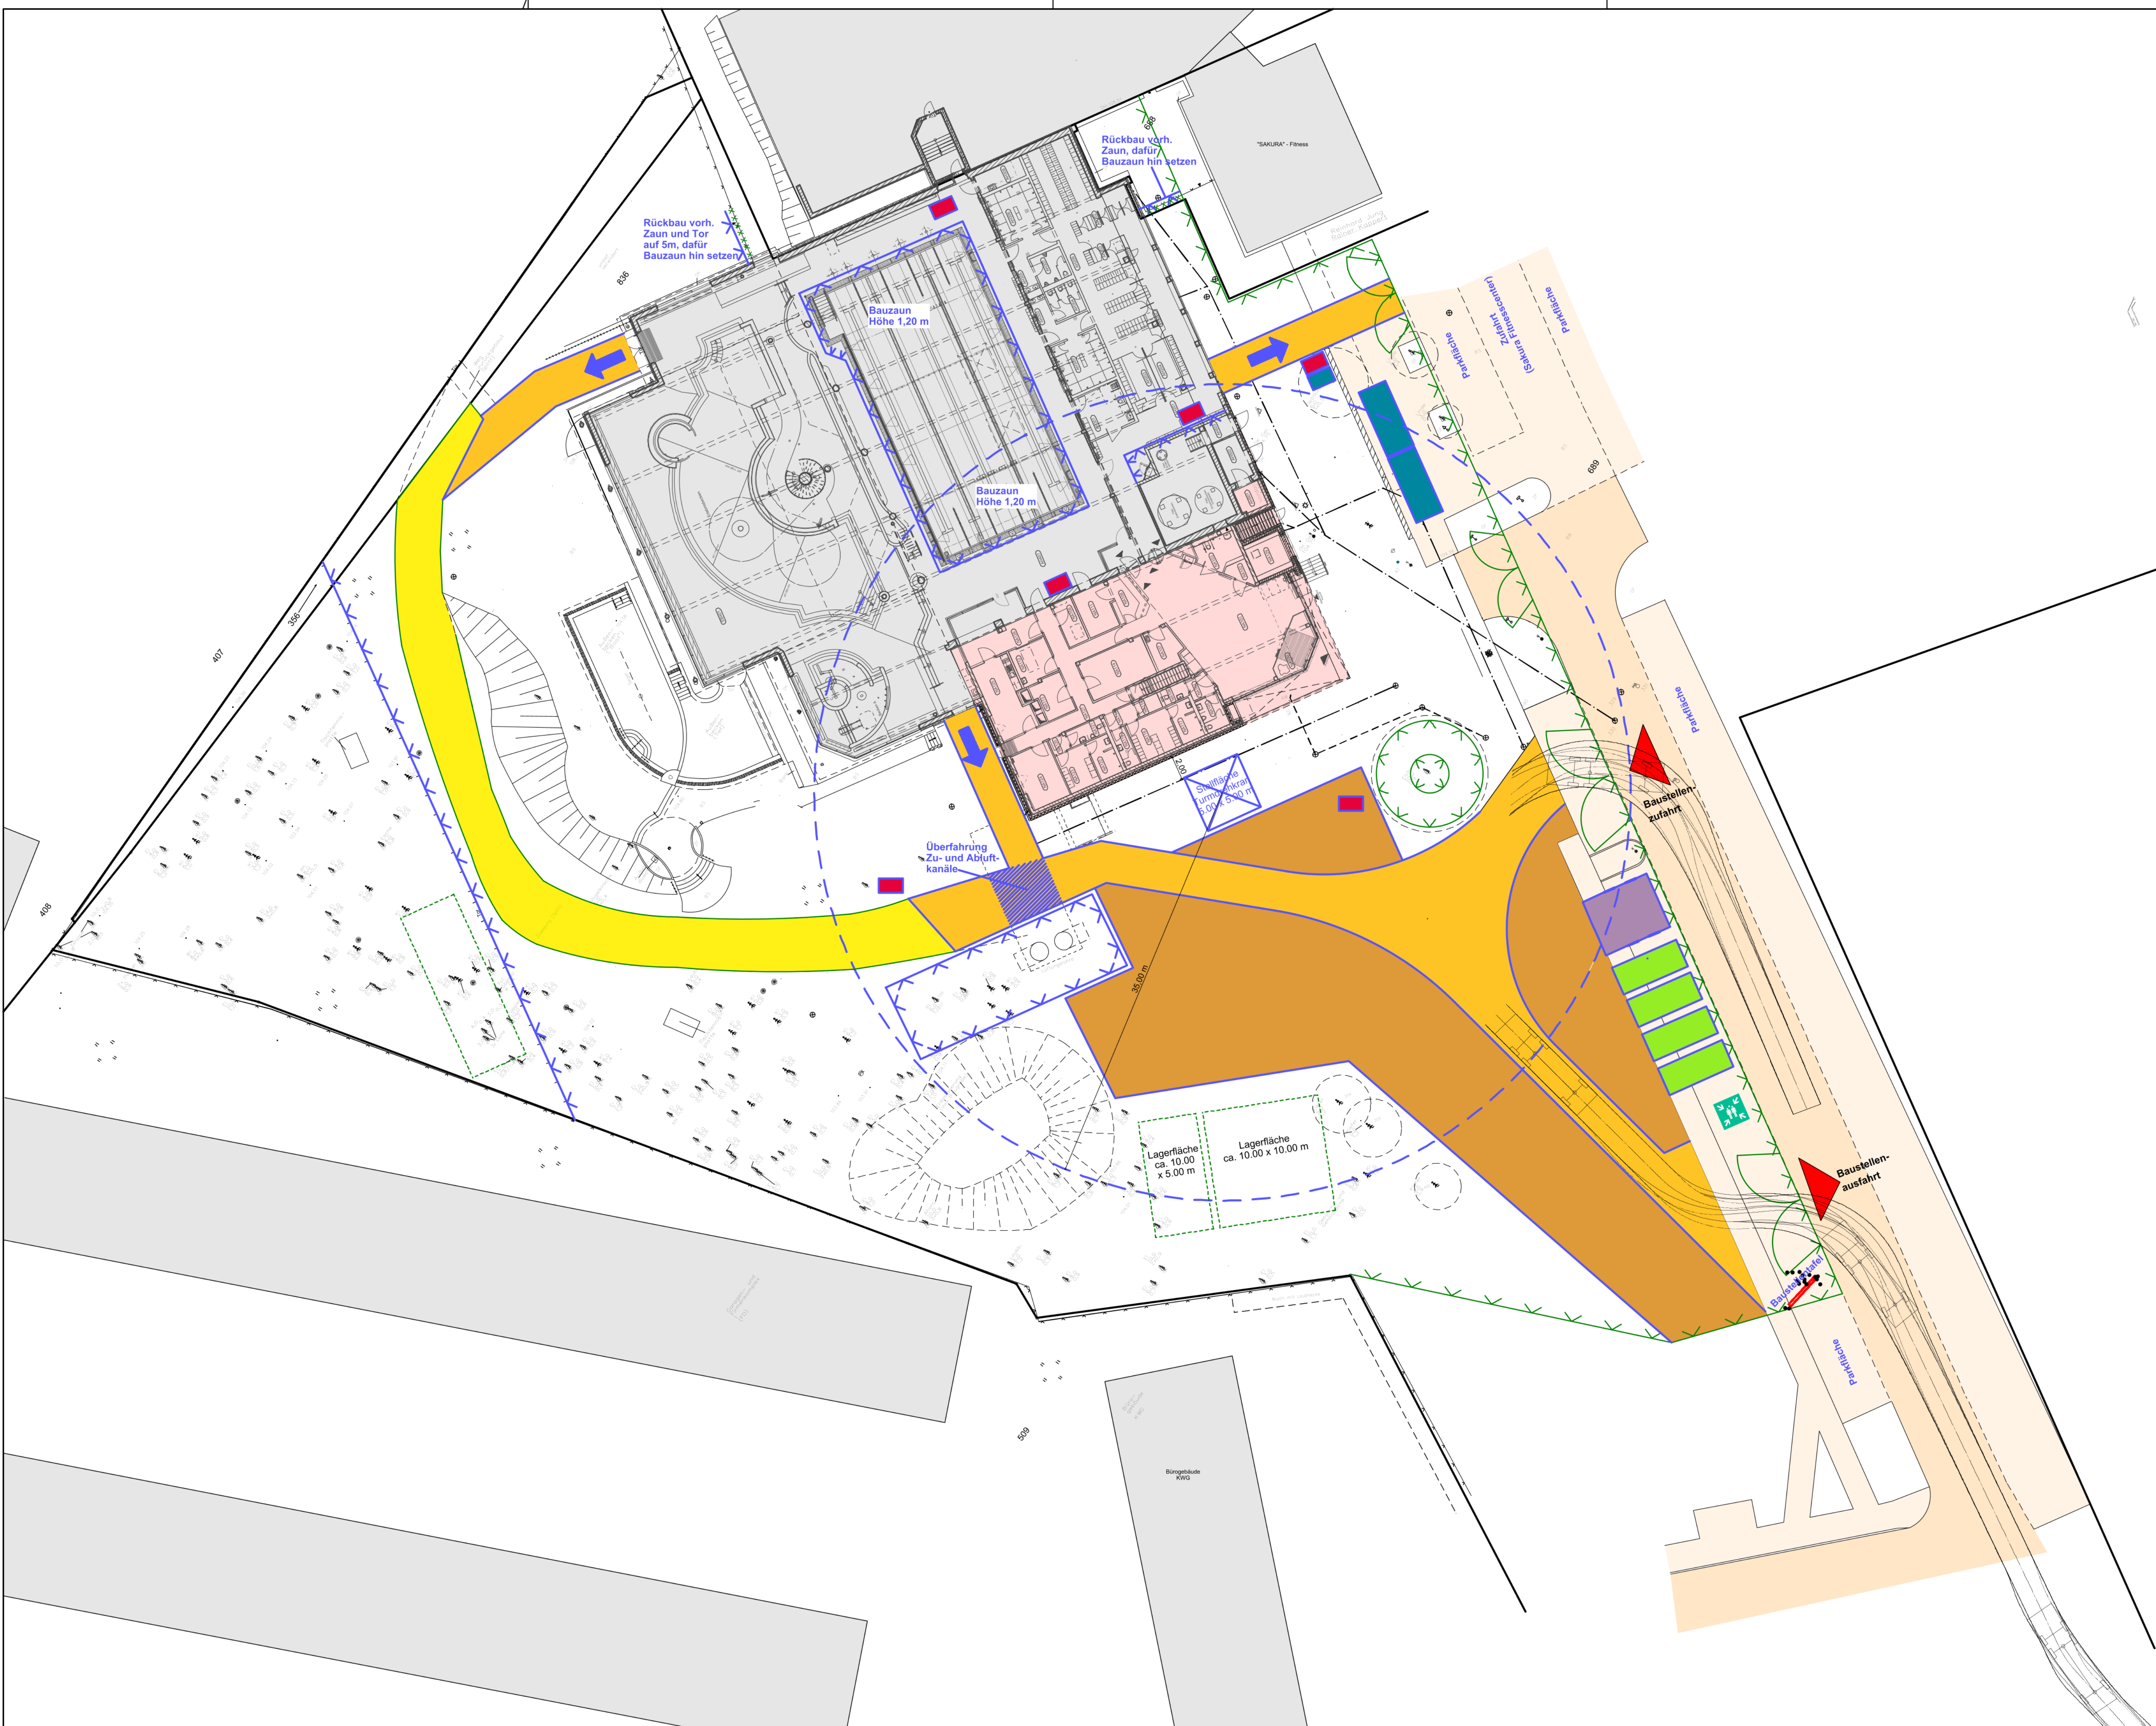


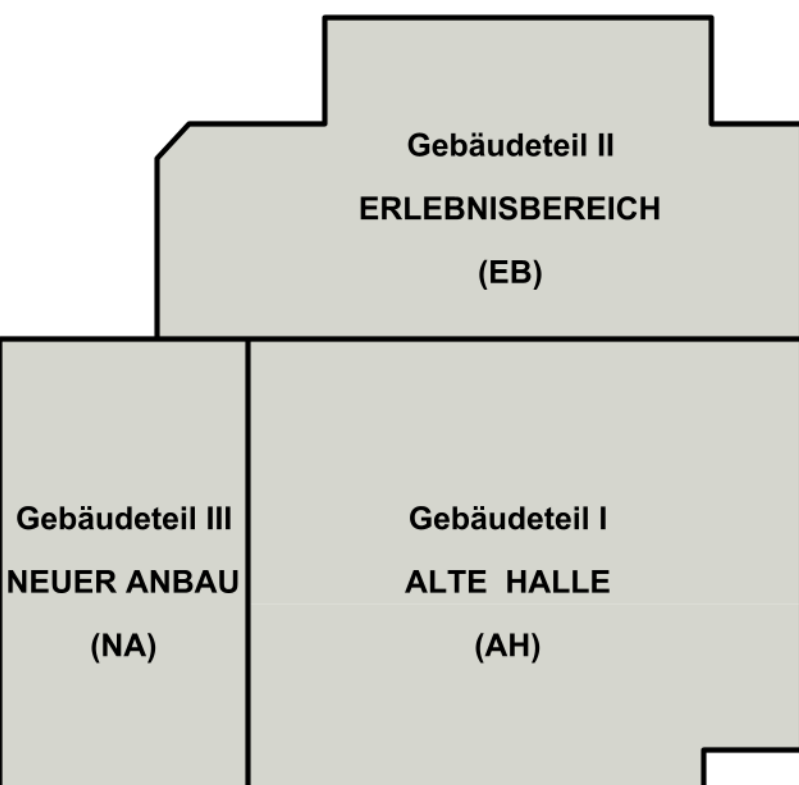

LEGENDE

- vorhandene Gebäude
- Schwimmhalle - Neuer Anbau
- befestigter Fahrbahnbereich / Straße
- befestigter Parkplatzflächen / Wege
- Baustraße Bestand
- Baustraße neu
- Lagerfläche
- Bauzaun neu
- Bauzaun Bestand (zum Teil umsetzen)
- Bauzaun als Tor
- Grundstückszaun
- Schwenkbereich Kran
- Kranstandort
- ELT Verteiler
- Bauwasser
- Sanitärcontainer
- Container AN
- Bürocontainer
- Sammelstelle

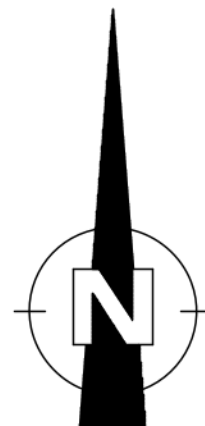

± 0.00 = +105.63 m über NHN

c				
b				
a				
Index	Datum	Änderung	Name	geprüft
Bauherr: Stadt Senftenberg			Datum	14.05.2025
Projekt: Sanierung Erlebnisbad Senftenberg			Projektnummer	gezeichnet
Teilobjekt: Gesamtobjekt			24 05	bearbeitet
Darstellung: Baustelleneinrichtungsplan			Leistungsphase	geprüft
			Ausführung	geprüft
			Zeichn.-Nr.	LA_5010_GO_BE
Maßstab 1 : 250		Blattformat 950 x 600		