


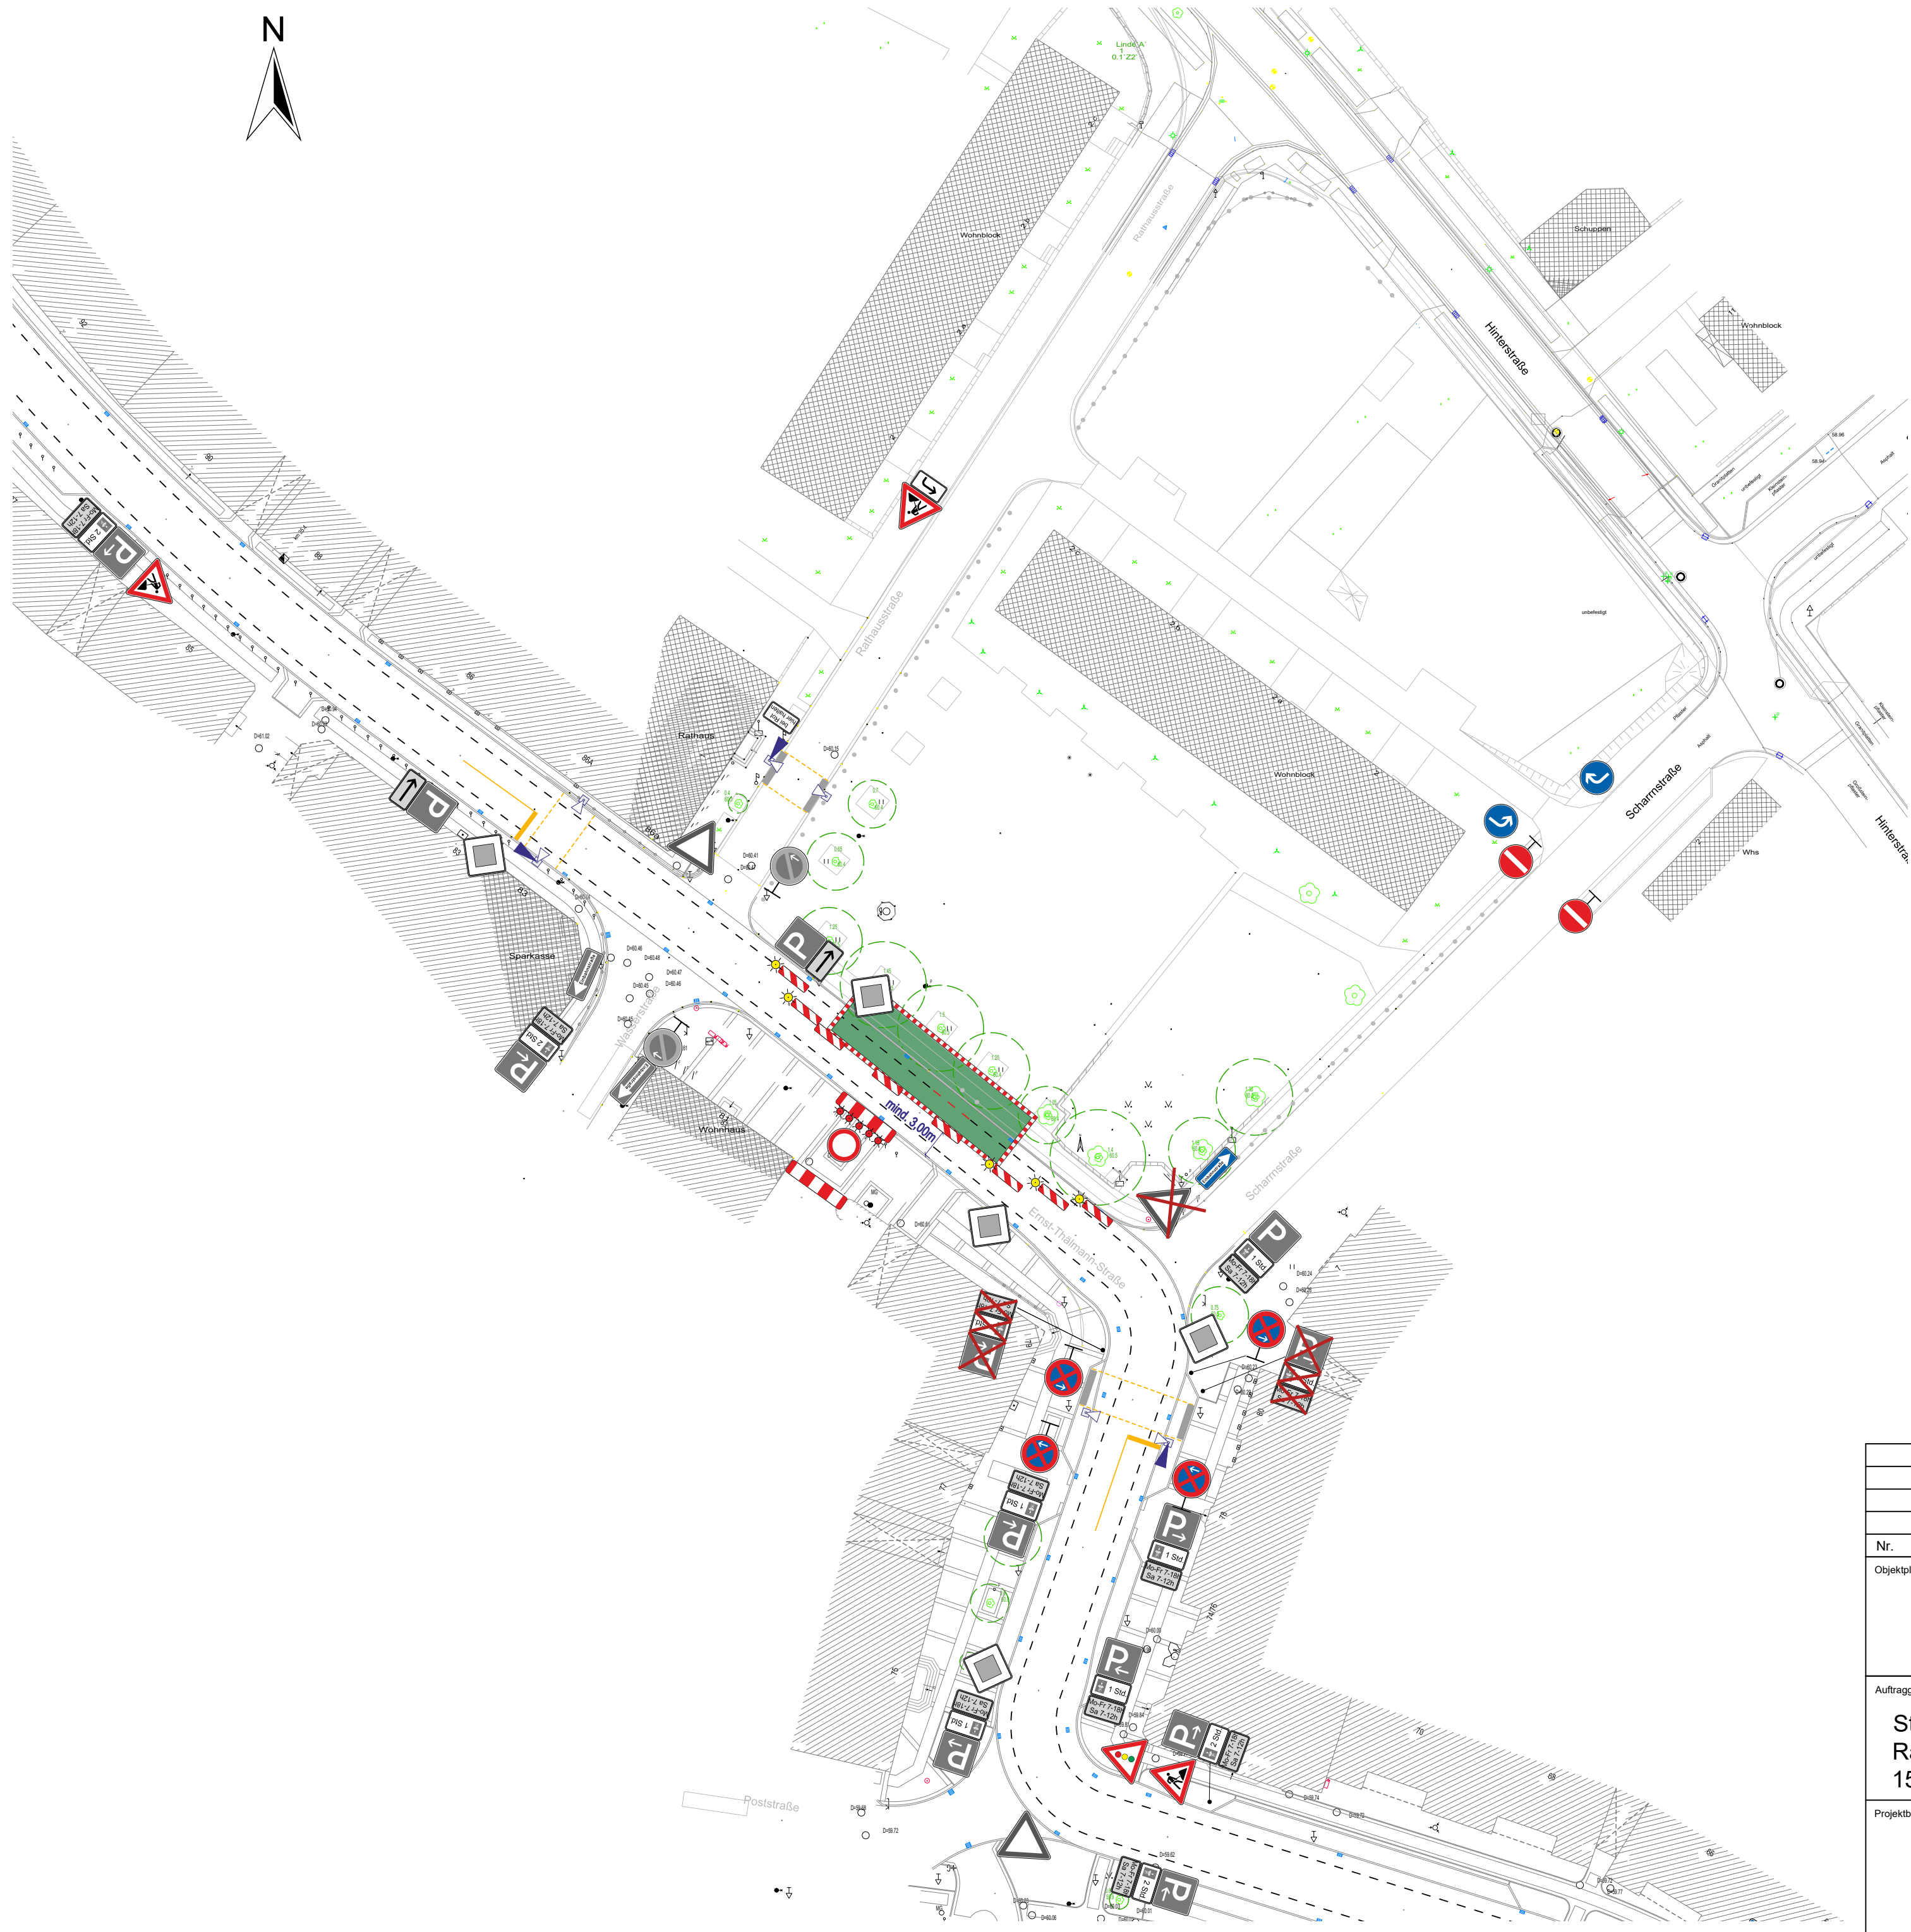

Legende:

- Baubereich
- Anrampung herstellen
- vorhandene Markierung
- bauzeitliche Markierung
- Markierung entfernen
- vorhandene Beschilderung
- bauzeitliche Beschilderung
- Beschilderung demontieren
- transportable LSA

Nr.	Änderung	Datum	Name
Objektplaner:		Projekt-Nr.:	
IV - Ingenieurbüro für Verkehrstechnik - Müller & Lange GmbH 15236 Frankfurt (Oder) Telefon: (0335) 4002722 Im Technologiepark 34 Telefax: (0335) 4002723		Datum	Name
		gezeichnet	07 / 2026 Winkler
		bearbeitet	07 / 2026 Colditz
		geprüft	
Auftraggeber:		Unterlage: 4 Blatt Nr.: 1 Maßstab: ohne Höhenbezug: ohne	
Stadt Müncheberg Rathausstraße 1 15374 Müncheberg 			
Projektbezeichnung:		- Ausschreibungsunterlage -	
Neubau von Fußgängerüberwegen im Zuge der Ernst-Thälmann-Straße Stadt Müncheberg		Zeichnungsinhalt:	
		Neubau FGÜ Am Markt -Verkehrssicherung-	