


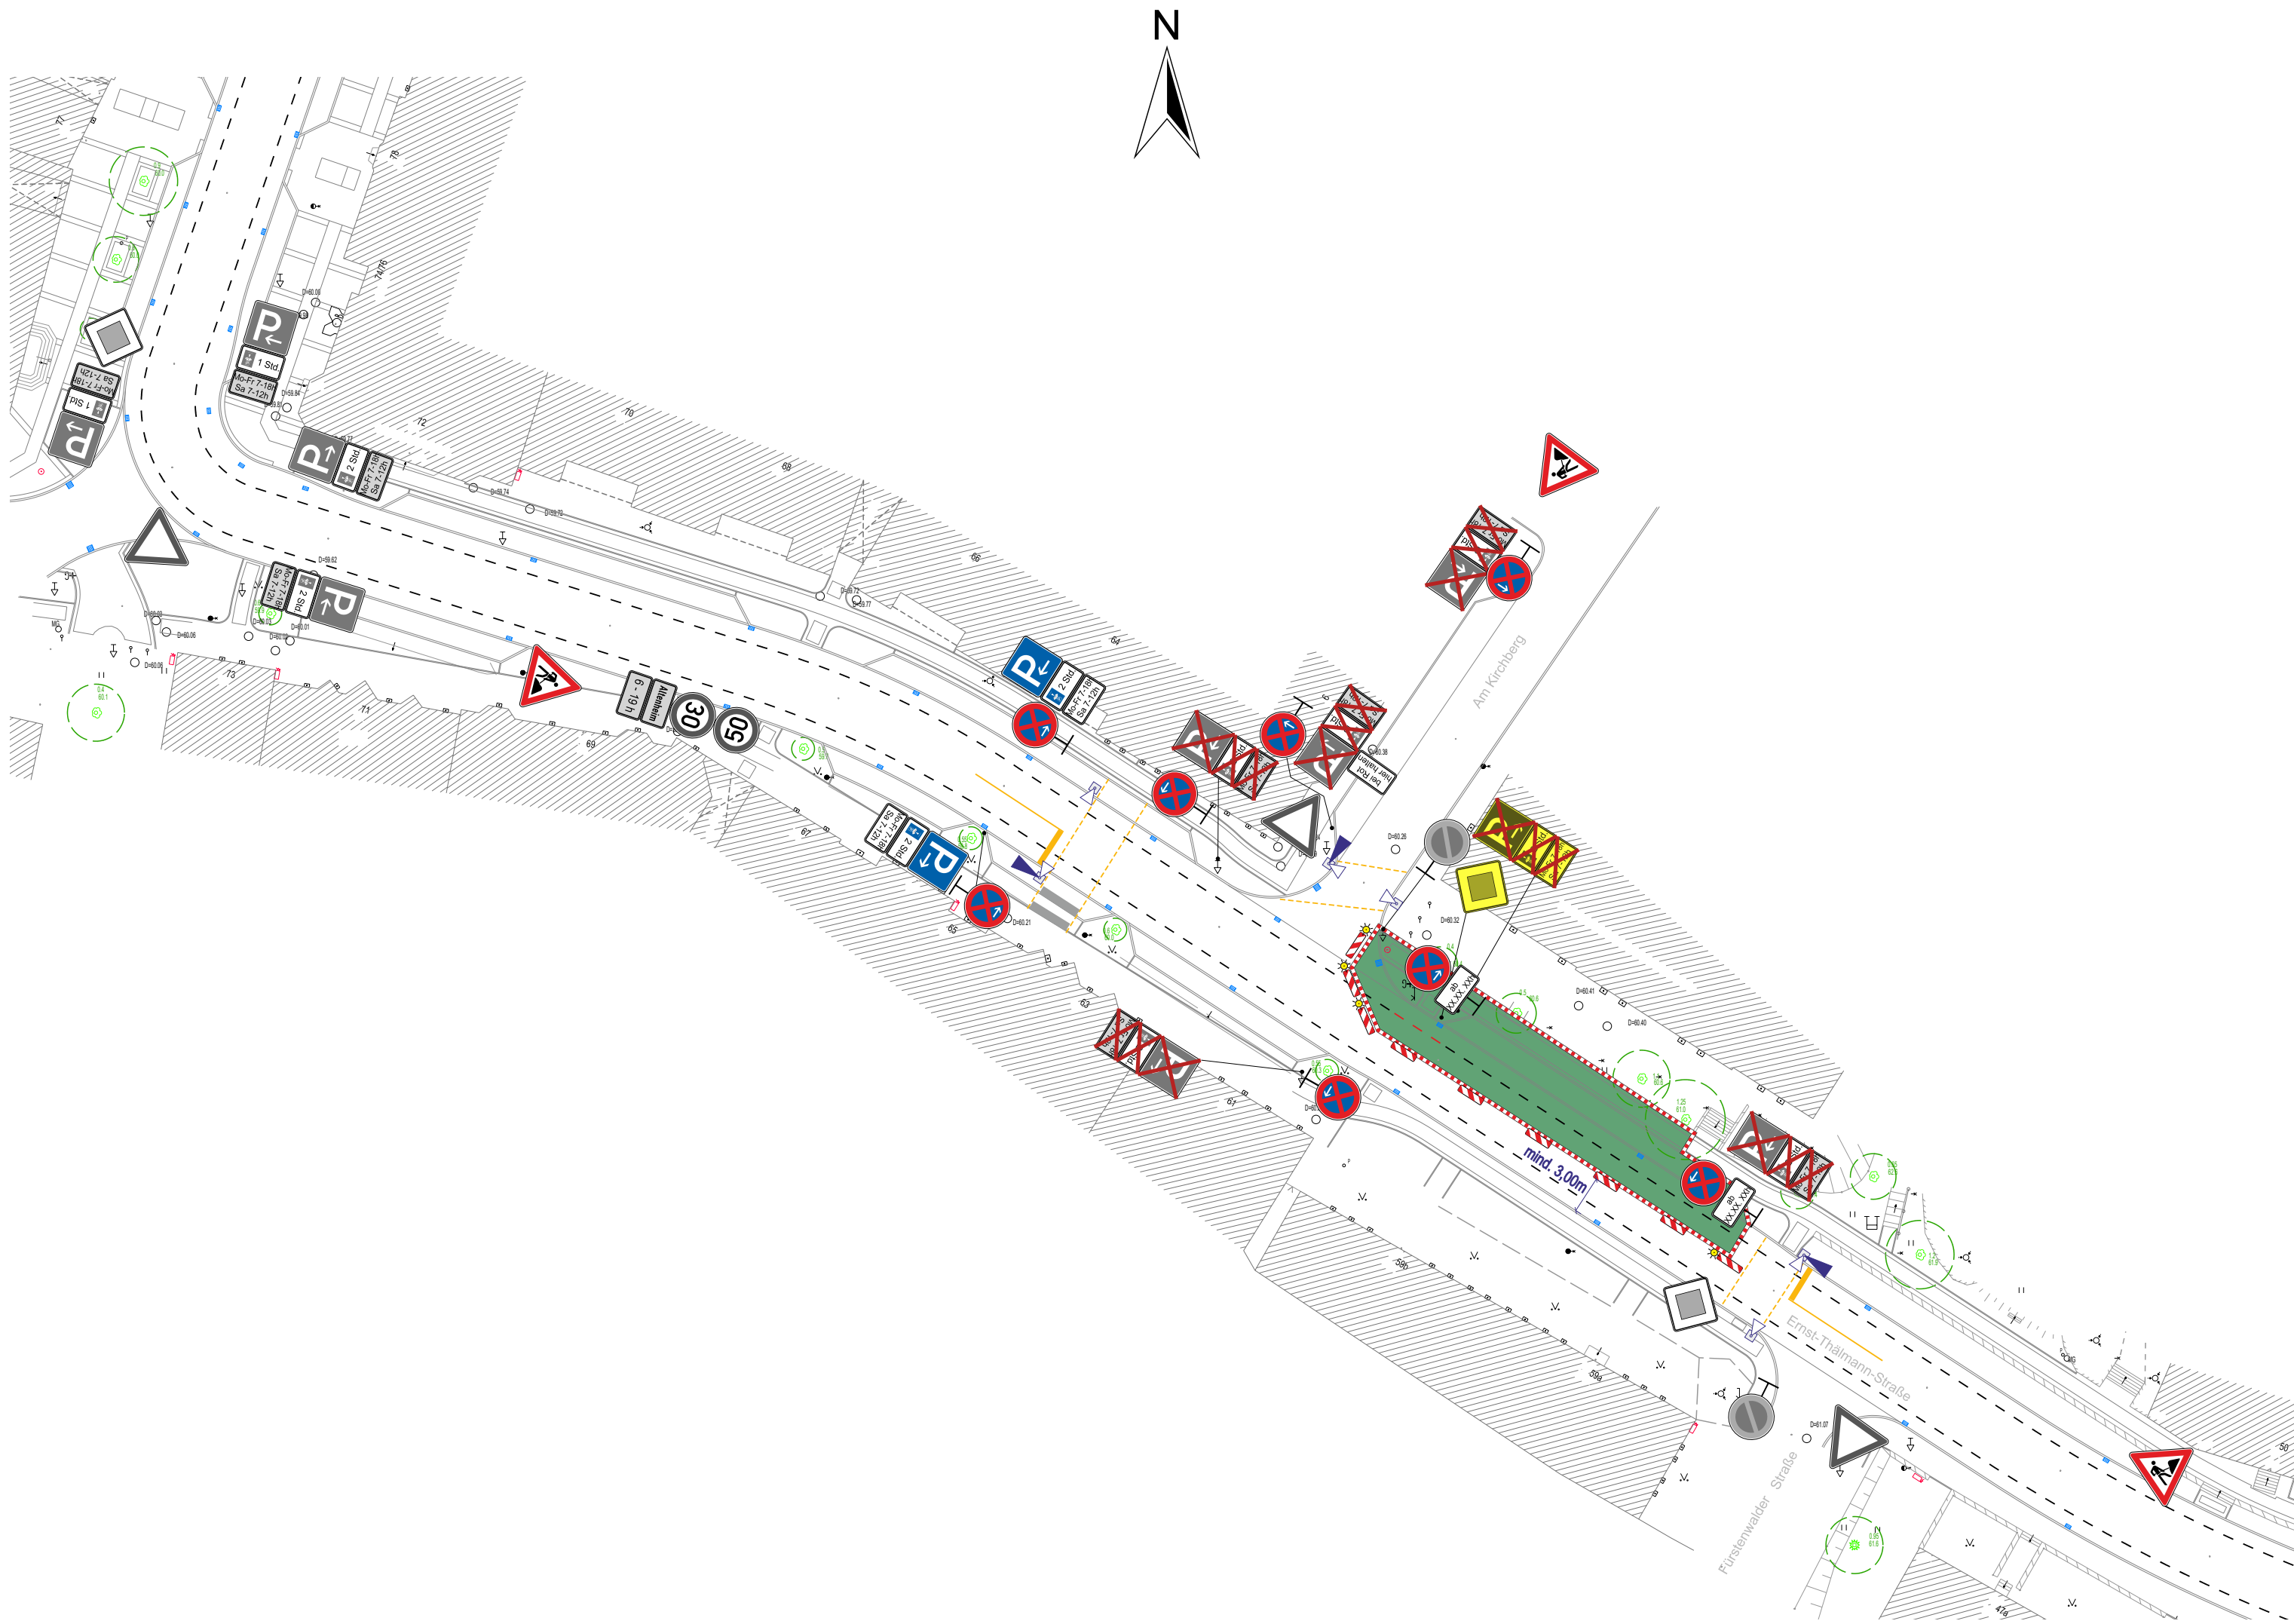

Legende:

- Baubereich
- Anrampung herstellen
- vorhandene Markierung
- bauzeitliche Markierung
- Markierung entfernen
- vorhandene Beschilderung
- bauzeitliche Beschilderung
- Beschilderung demontieren
- transportable LSA

Nr.	Änderung	Datum	Name
Objektplaner: IFV - Ingenieurbüro für Verkehrstechnik - Müller & Lange GmbH 15236 Frankfurt (Oder) Im Technologiepark 34 Telefon: (0335) 4002722 Telefax: (0335) 4002723		Projekt-Nr.:	
		gezeichnet	Datum 07 / 2026 Name Winkler
		bearbeitet	07 / 2026 Colditz
		geprüft	
Auftraggeber: Stadt Müncheberg Rathausstraße 1 15374 Müncheberg		Unterlage: 4 Blatt Nr.: 1 Maßstab: ohne Höhenbezug: ohne	
Projektbezeichnung: Neubau von Fußgängerüberwegen im Zuge der Ernst-Thälmann-Straße Stadt Müncheberg		- Ausschreibungsunterlage - Zeichnungsinhalt: Neubau FGÜ Altenpflegeheim -Verkehrssicherung-	