


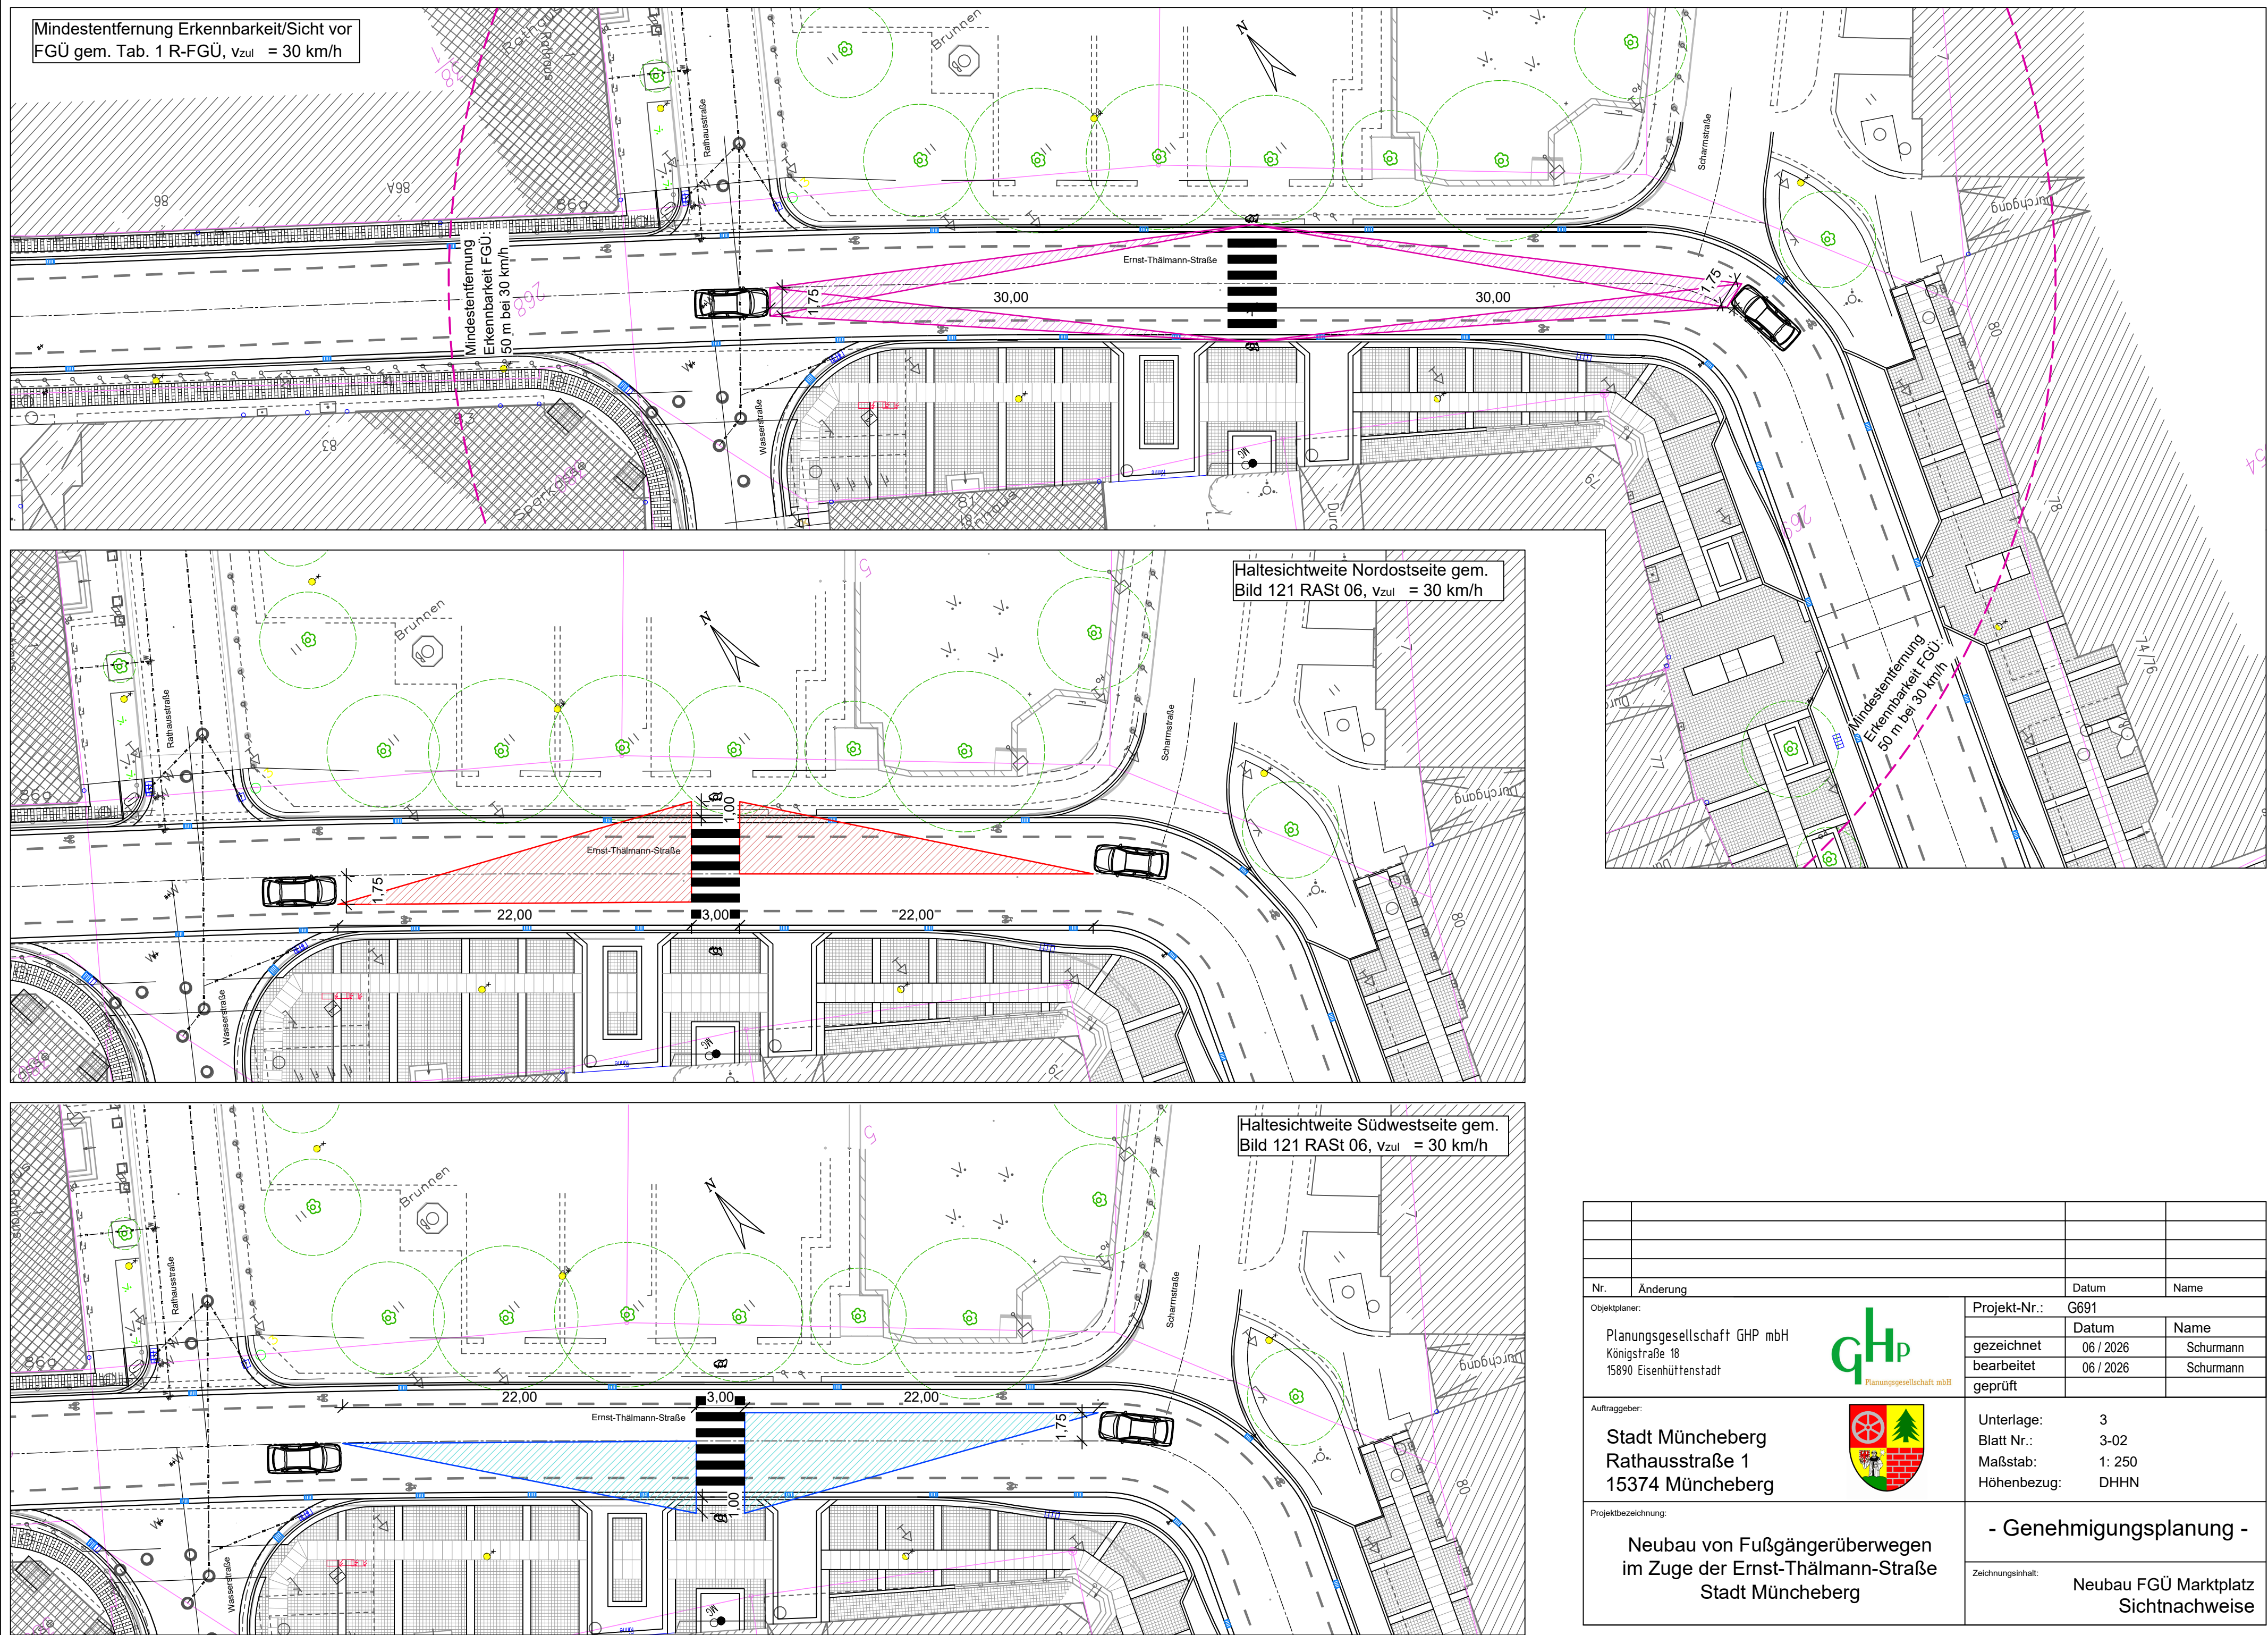

Nr.		Änderung	Datum	Name
Objektplaner:		Planungsgesellschaft GHP mbH Königstraße 18 15890 Eisenhüttenstadt	Projekt-Nr.: G691	
			gezeichnet	Datum
			bearbeitet	Name
			geprüft	
Auftraggeber:		Stadt Müncheberg Rathausstraße 1 15374 Müncheberg	Unterlage: 3	
			Blatt Nr.: 3-02	
			Maßstab: 1: 250	
			Höhenbezug: DHHN	
Projektbezeichnung:		Neubau von Fußgängerüberwegen im Zuge der Ernst-Thälmann-Straße Stadt Müncheberg	- Genehmigungsplanung -	
			Zeichnungsinhalt: Neubau FGÜ Marktplatz Sichtnachweise	