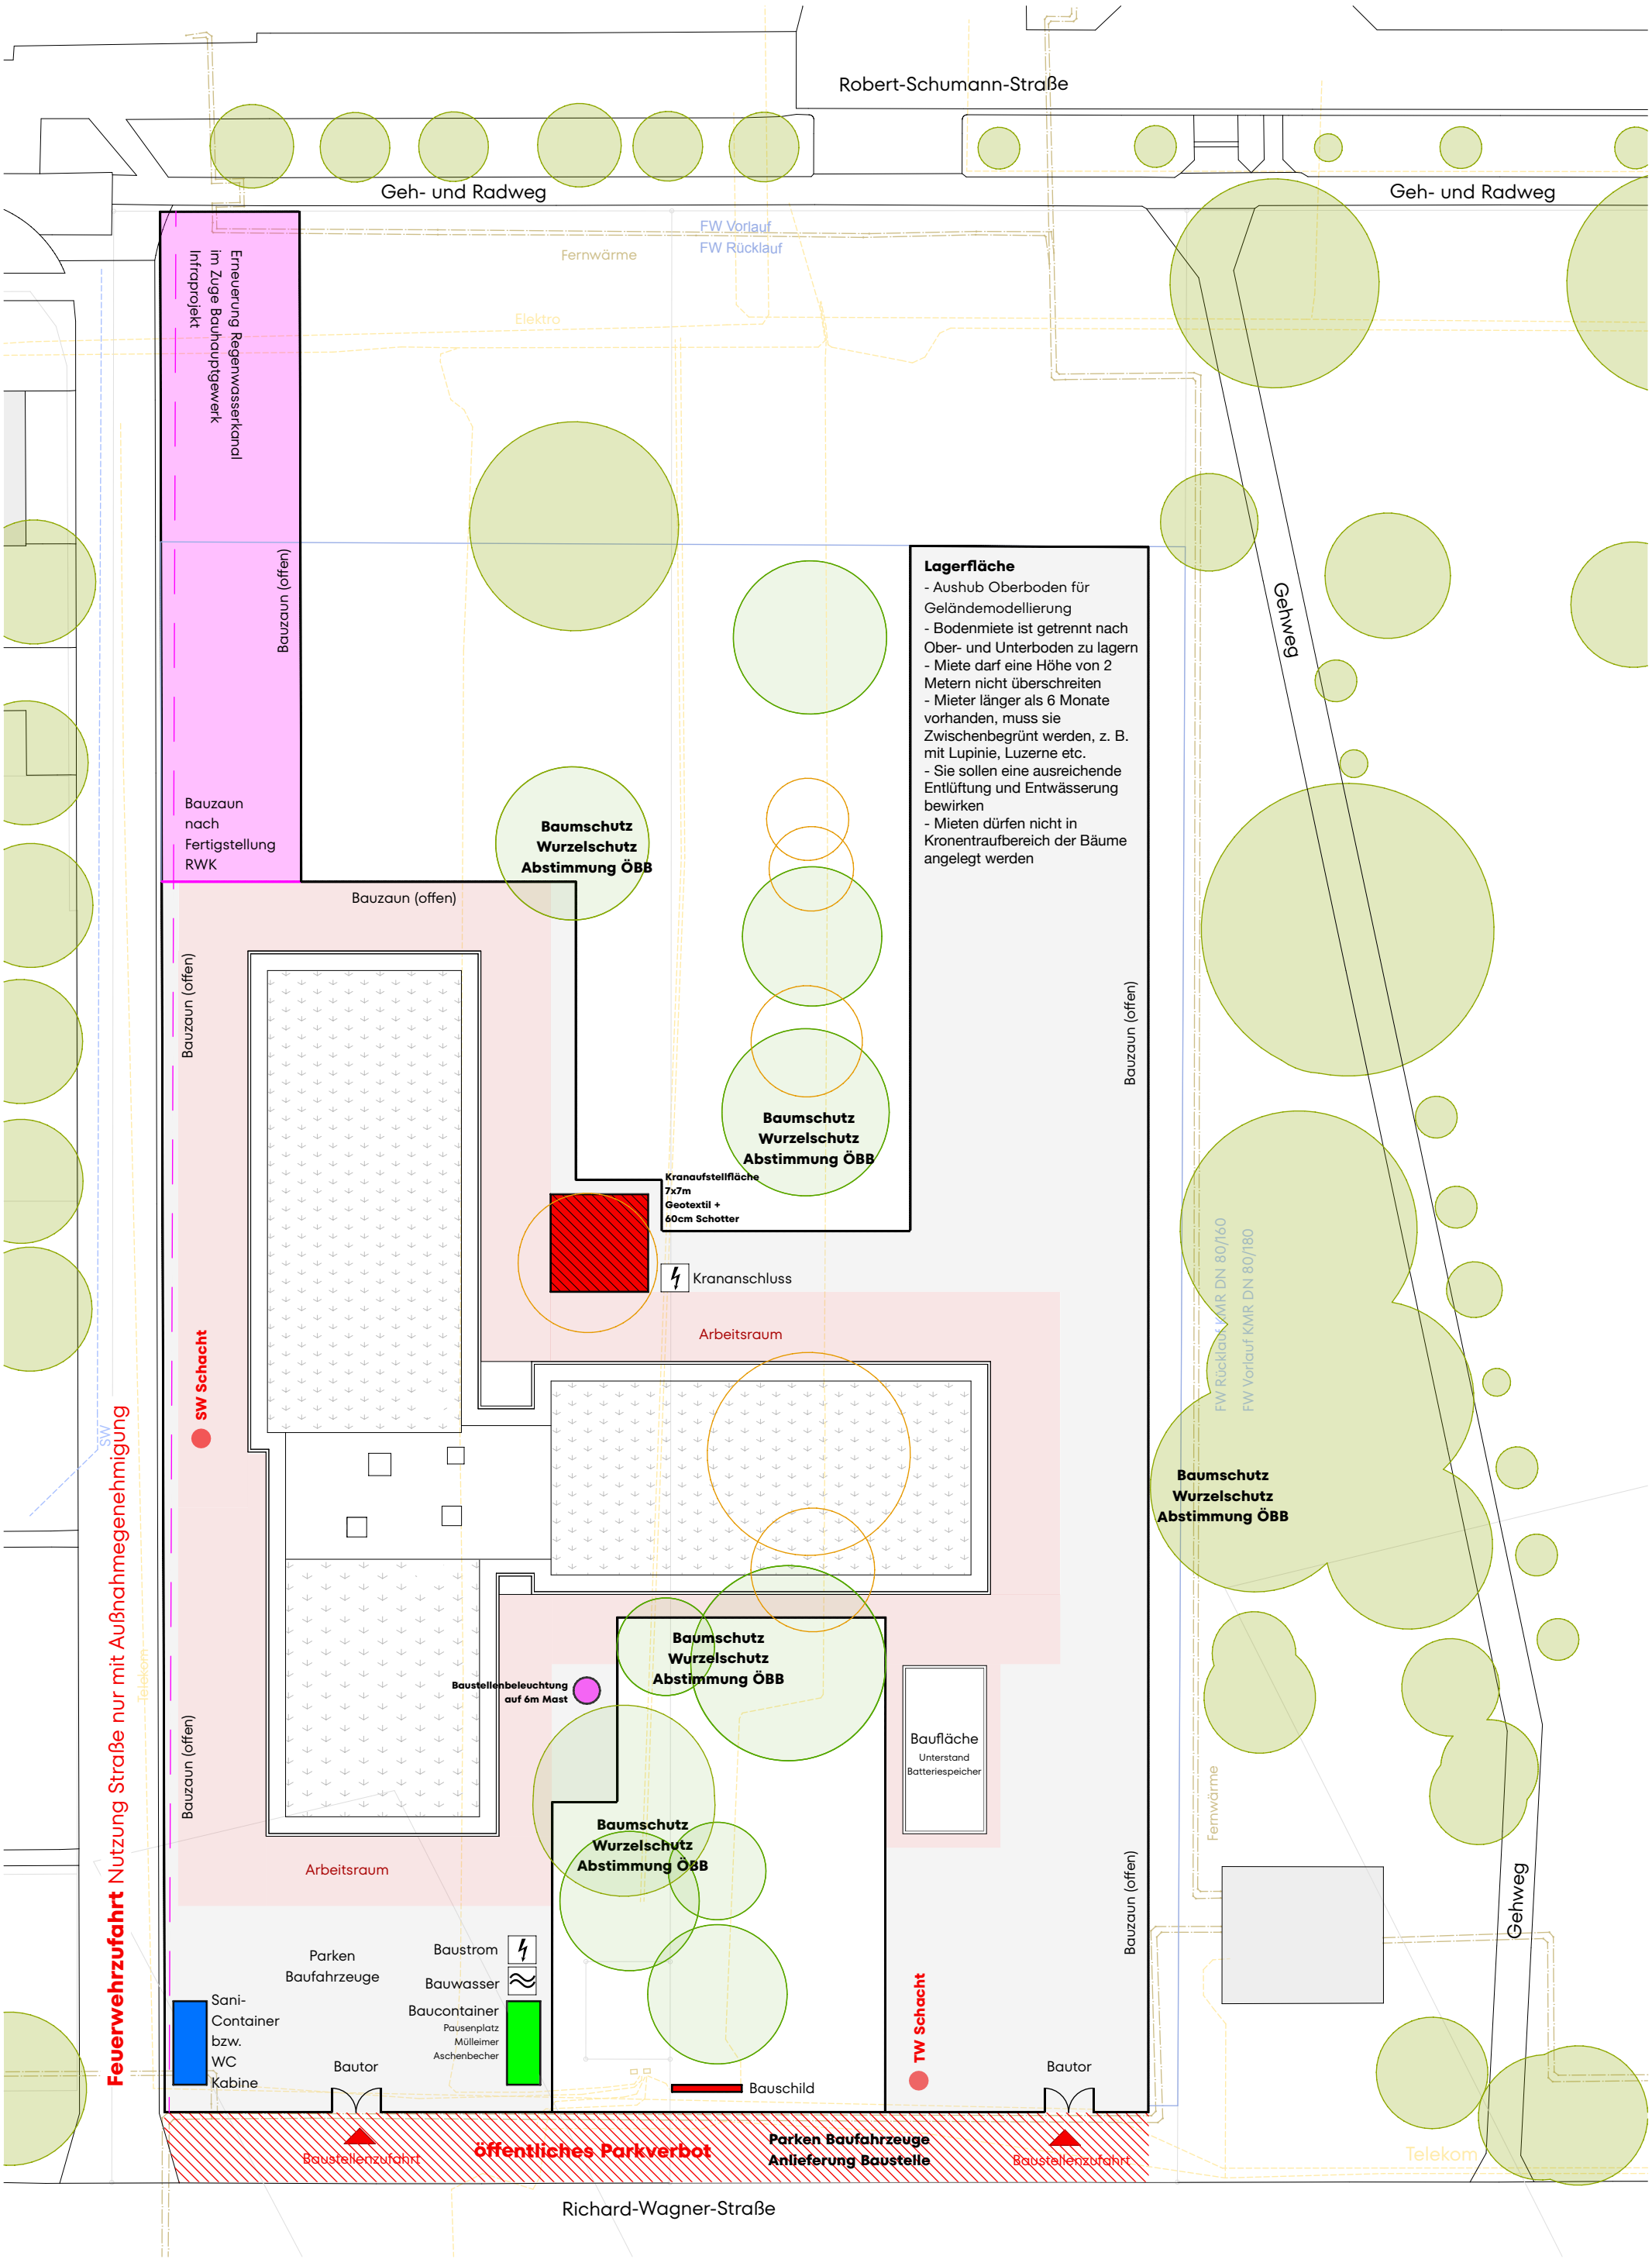
Robert-Schumann-Straße
Geh- und Radweg
Geh- und Radweg
FW Vorlauf
FW Rücklauf
Fernwärme
Elektro
Erneuerung Regenwasserkanal
im Zuge Bauhauptgewerk
Infraprojekt
Bauzaun (offen)
Bauzaun
nach
Fertigstellung
RWK
Bauzaun (offen)
Bauzaun (offen)
Lagerfläche
- Aushub Oberboden für Geländemodellierung
- Bodenmiete ist getrennt nach Ober- und Unterboden zu lagern
- Miete darf eine Höhe von 2 Metern nicht überschreiten
- Mieter länger als 6 Monate vorhanden, muss sie Zwischenbegrünt werden, z. B. mit Lupinie, Luzerne etc.
- Sie sollen eine ausreichende Entlüftung und Entwässerung bewirken
- Mieten dürfen nicht in Kronentraufbereich der Bäume angelegt werden
Baumschutz
Wurzelschutz
Abstimmung ÖBB
Baumschutz
Wurzelschutz
Abstimmung ÖBB
Kranaufstellfläche
7x7m
Geotextil +
60cm Schotter
Krananschluss
Arbeitsraum
SW Schacht
Gehweg
Bauzaun (offen)
FW Rücklauf KMR DN 80/160
FW Vorlauf KMR DN 80/180
Baumschutz
Wurzelschutz
Abstimmung ÖBB
Feuerwehrzufahrt Nutzung Straße nur mit Außnahmegenehmigung
Telekom
Baumschutz
Wurzelschutz
Abstimmung ÖBB
Baustellenbeleuchtung
auf 6m Mast
Baufläche
Unterstand
Batteriespeicher
Fernwärme
Baumschutz
Wurzelschutz
Abstimmung ÖBB
Arbeitsraum
Bauzaun (offen)
Bauzaun (offen)
Gehweg
Parken
Baufahrzeuge
Baustrom
Bauwasser
Baucontainer
Pausenplatz
Mülleimer
Aschenbecher
Sani-
Container
bzw.
WC
Kabine
Bautor
Bauschild
TW Schacht
Bautor
Baustellenzufahrt
öffentliches Parkverbot
Parken Baufahrzeuge
Anlieferung Baustelle
Baustellenzufahrt
Telekom
Richard-Wagner-Straße