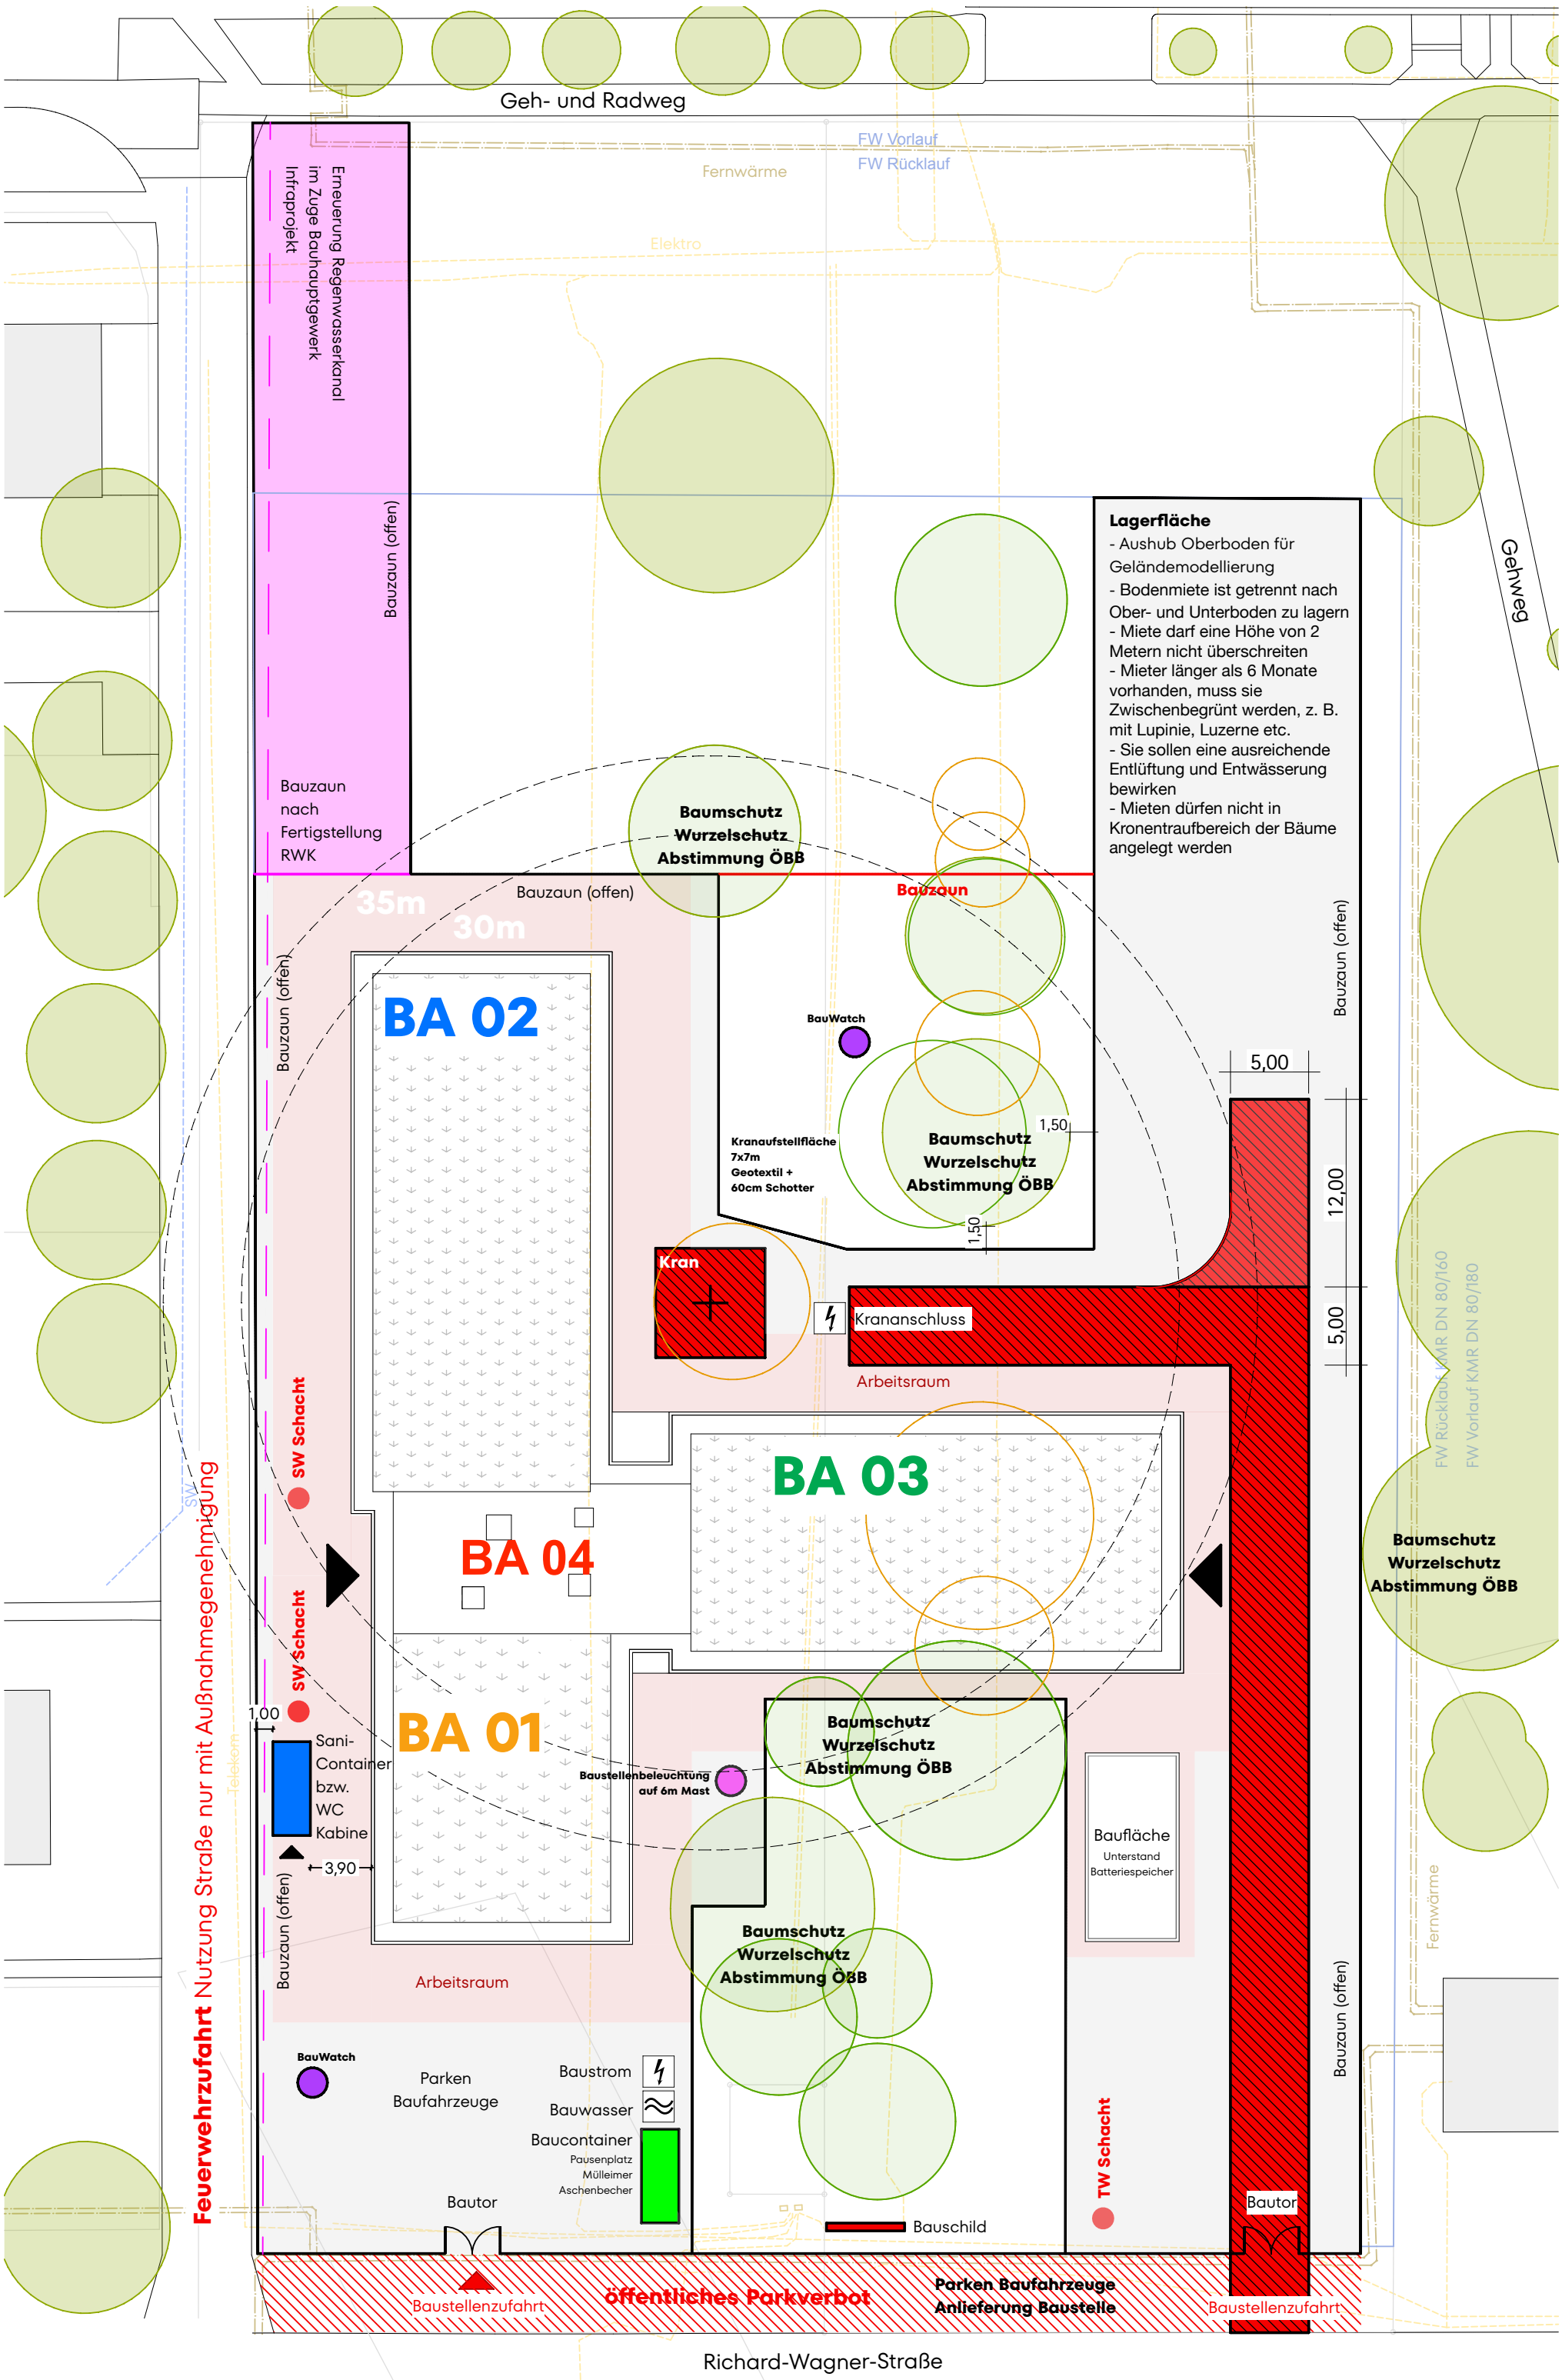

BE Plan - BV Neubau Kita Spiel und Spaß als Ersatz - 20.05.26