




Vertikalschnitt

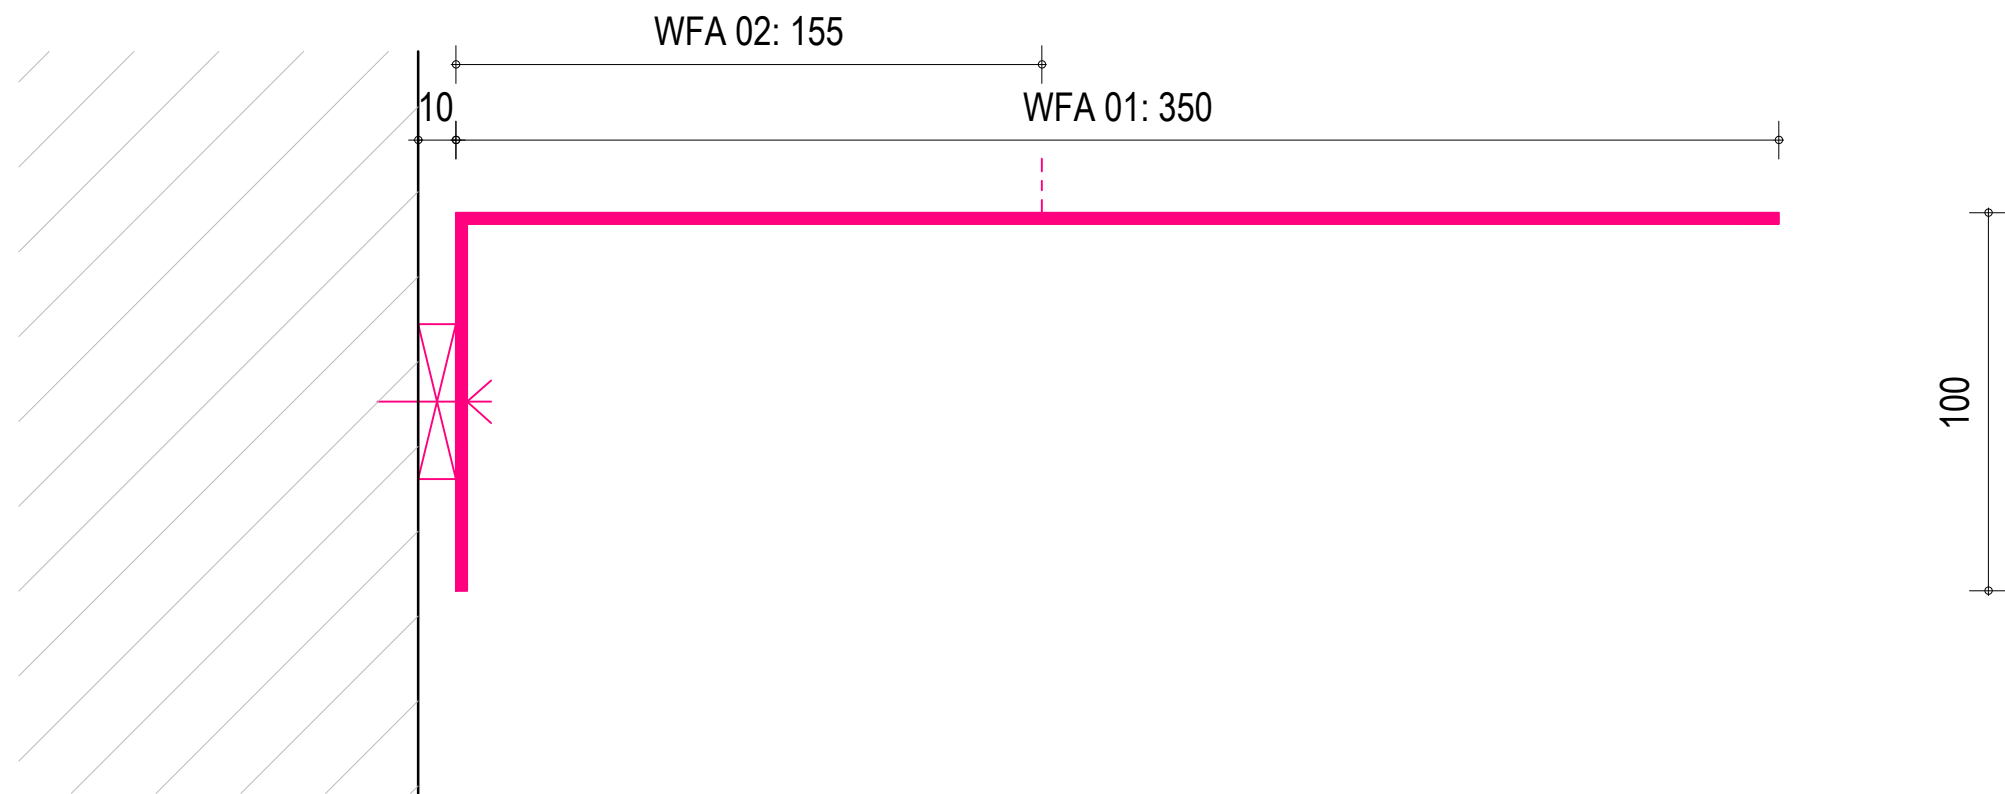

Horizontalschnitt

Wandfahne L-Winkel außen

Anforderung: Visuelle Informationen im öffentlichen Raum gem. DIN 32984

Art: gekantetes Metallblech, wandhängend
Material: Stahlblech, lackiert
Materialstärke: ca. 2 mm
Abmessungen: BxH= 350/155x155 mm
Schenkellängen: L1= 350/155 mm, L2= 100 mm

Beschriftung: beid-/einseitige Folienkaschierung

Untergrund: geputzte Wandoberfläche/Ziegel/WDVS
Montage: mit 10 mm Abstandshalter sichtbar
verschraubt mittels Senkkopfschraube;
Schraubenkopf nachlackiert

260 / WITT / Bibliothek Wittenberge / Sanierung und Umnutzung des Alten Kaufhauses

PLANSTAND LPH 5	FORMAT DIN A3 (297x 420)	MASZSTAB 1:2	PLANBEZEICHNUNG Wandfahne außen	PLAN-NR. WITT_AFU_LSY-WFA	INDEX VA	DATUM 28.04.2026	
--------------------	-----------------------------	-----------------	------------------------------------	------------------------------	-------------	---------------------	--