


Fläche 1.1

HINWEIS:
Die Pflanzen sind in kleinen Gruppen gemischt,
wie in der Tabelle angegeben, in die Teilflächen
zu setzen.

Die Flächen sind im 1m x 1m Abstand
gerastert. So lassen sich die Formen
übertragen.


LEGENDE

- Blumenzwiebel-
Kreis groß
Durchmesser 1.5 m
- Blumenzwiebel-
Kreis klein
Durchmesser 0.8 m
- Gräser-Kreise

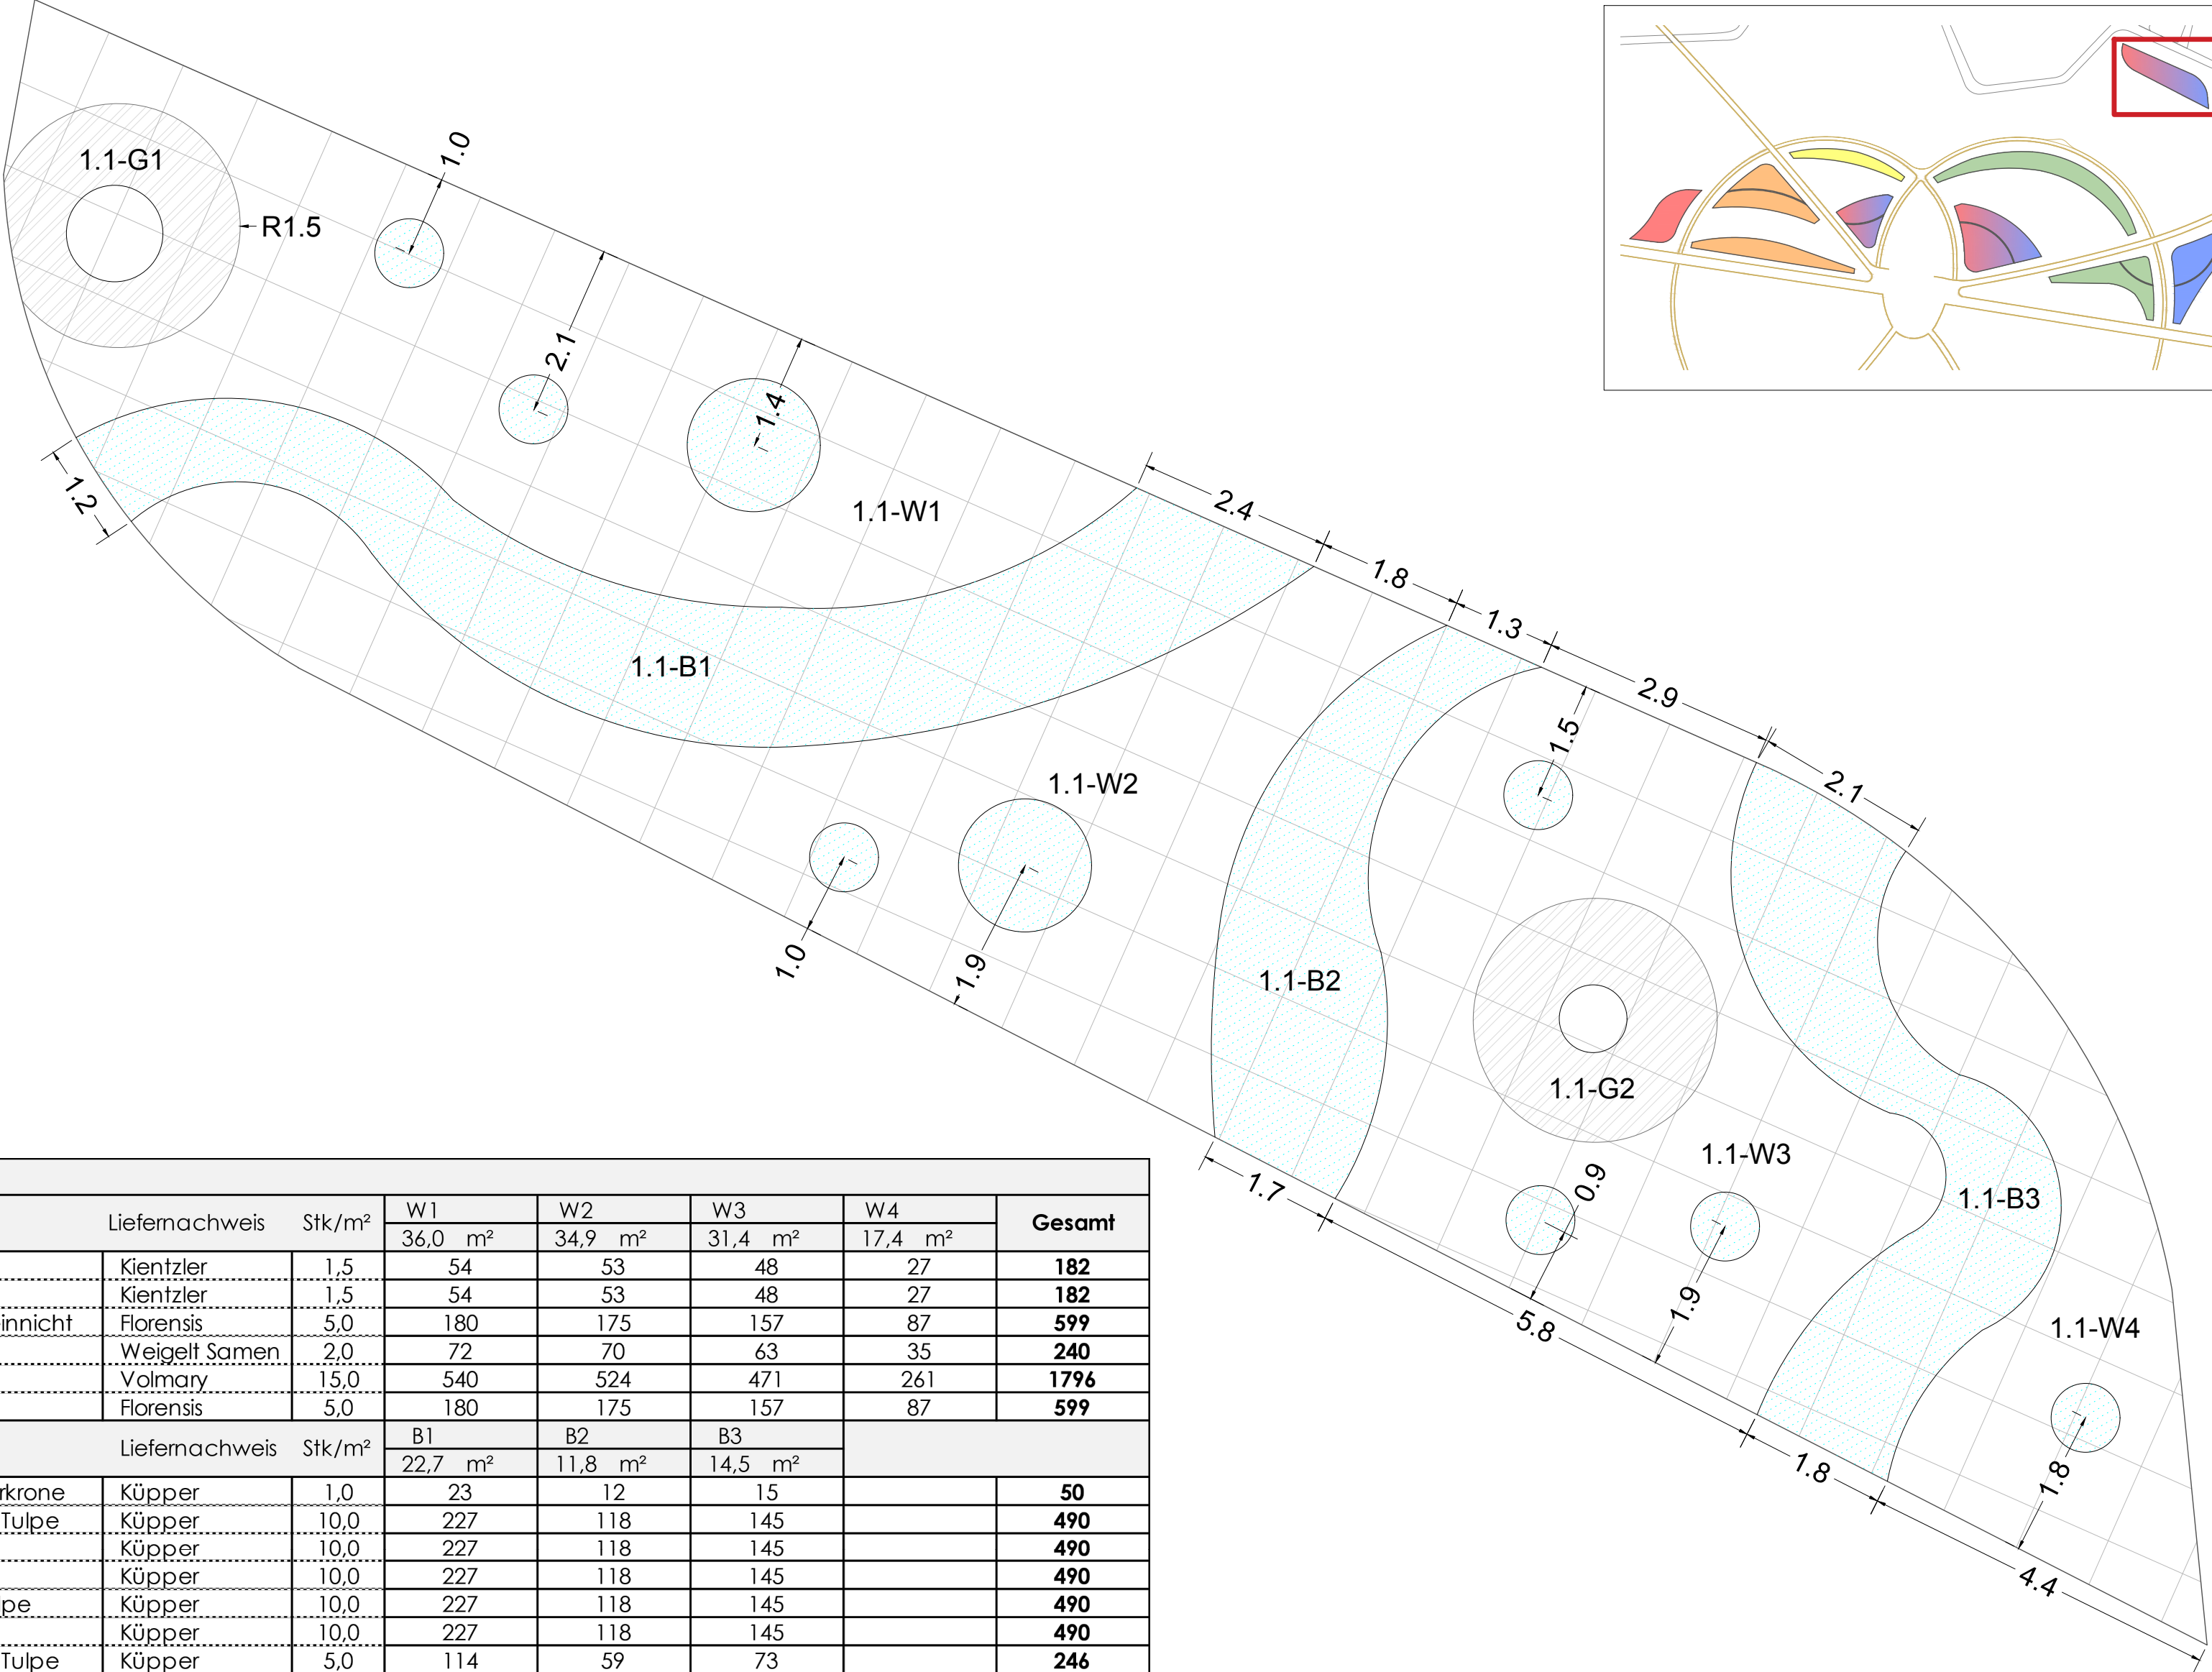

Fläche 1.1 - bunt								
Mischung W			Liefemachweis	Stk/m²	W1	W2	W3	W4
					36,0 m²	34,9 m²	31,4 m²	17,4 m²
Erysimum 'POEM Lilac'	Goldlack	Kientzler	1,5	54	53	48	27	182
Erysimum 'Winter Power'	Goldlack	Kientzler	1,5	54	53	48	27	182
Myosotis sylvatica 'Sylva Snowsylvia'	Waldvergissmeinnicht	Florensis	5,0	180	175	157	87	599
Papaver nudicaule 'Champagne Bubbles Weiß'	Islandmohn	Weigelt Samen	2,0	72	70	63	35	240
Viola cornuta 'Twix Primrose'	Veilchen	Volmary	15,0	540	524	471	261	1796
Viola wittrockiana 'Panola XP Scarlet'	Veilchen	Florensis	5,0	180	175	157	87	599
Mischung B			Liefemachweis	Stk/m²	B1	B2	B3	
					22,7 m²	11,8 m²	14,5 m²	
Fritillaria persica 'Green Dreams'	Persische Kaiserkrone	Küpper	1,0	23	12	15		50
Tulipa 'Black Hero'	Gefüllte späte Tulpe	Küpper	10,0	227	118	145		490
Tulipa 'Francoise'	Triumph-Tulpe	Küpper	10,0	227	118	145		490
Tulipa 'Jan van Nes'	Triumph-Tulpe	Küpper	10,0	227	118	145		490
Tulipa 'La Perla'	Lilienblütige Tulpe	Küpper	10,0	227	118	145		490
Tulipa 'Purple Flag'	Triumph-Tulpe	Küpper	10,0	227	118	145		490
Tulipa 'Red Princess'	Gefüllte späte Tulpe	Küpper	5,0	114	59	73		246
Tulipa 'Spring Green'	Viridiflora-Tulpe	Küpper	10,0	227	118	145		490
Tulipa 'Pretty Woman'	Lilienblütige Tulpe	Küpper	10,0	227	118	145		490
Tulipa 'White Triumphator'	Lilienblütige Tulpe	Küpper	5,0	114	59	73		246
Blumenzwiebel-Kreise			Liefemachweis	Stk/m²	Stk/Kr. klein	Kr. klein	Stk/Kr. groß	Kr. groß
					7	Stk	2	Stk
Fritillaria persica 'Green Dreams'	Persische Kaiserkrone	Küpper	1,0	1	7	3	6	13
Tulipa 'Black Hero'	Gefüllte späte Tulpe	Küpper	10,0	6	42	21	42	84
Tulipa 'Francoise'	Triumph-Tulpe	Küpper	10,0	6	42	21	42	84
Tulipa 'Jan van Nes'	Triumph-Tulpe	Küpper	10,0	6	42	21	42	84
Tulipa 'La Perla'	Lilienblütige Tulpe	Küpper	10,0	6	42	21	42	84
Tulipa 'Purple Flag'	Triumph-Tulpe	Küpper	10,0	6	42	21	42	84
Tulipa 'Red Princess'	Gefüllte späte Tulpe	Küpper	5,0	3	21	11	22	43
Tulipa 'Spring Green'	Viridiflora-Tulpe	Küpper	10,0	6	42	21	42	84
Tulipa 'Pretty Woman'	Lilienblütige Tulpe	Küpper	10,0	6	42	21	42	84
Tulipa 'White Triumphator'	Lilienblütige Tulpe	Küpper	5,0	3	21	11	22	43
Gräser-Kreise			Liefemachweis	Stk/m²	G1	G2		
					5,8 m²	6,5 m²		
Carex morrowii ssp. foliosissima 'Irish Green'	Teppich-Japan-Segge	Staudengärtn.	8	47	52			99

PROJEKT	Landesgartenschau Wittenberge 2027 - Wechselflor Frühling		
AUFTRAGGEBER	Landesgartenschau 2027 Wittenberge gGmbH Perleberger Straße 165 19322 Wittenberge		
PLANVERFASSER	Petra Pelz Freie Landschaftsarchitektin Amalienhof 6 31319 Sehnde OT Rethmar		
ZEICHNUNG	1 Clara-Zetkin-Park - Fläche 1.1		
Maßstab	Leistungsphase	gezeichnet	Blattgröße
ohne	Ausführung	Datum: 01.02.2026	DIN A2


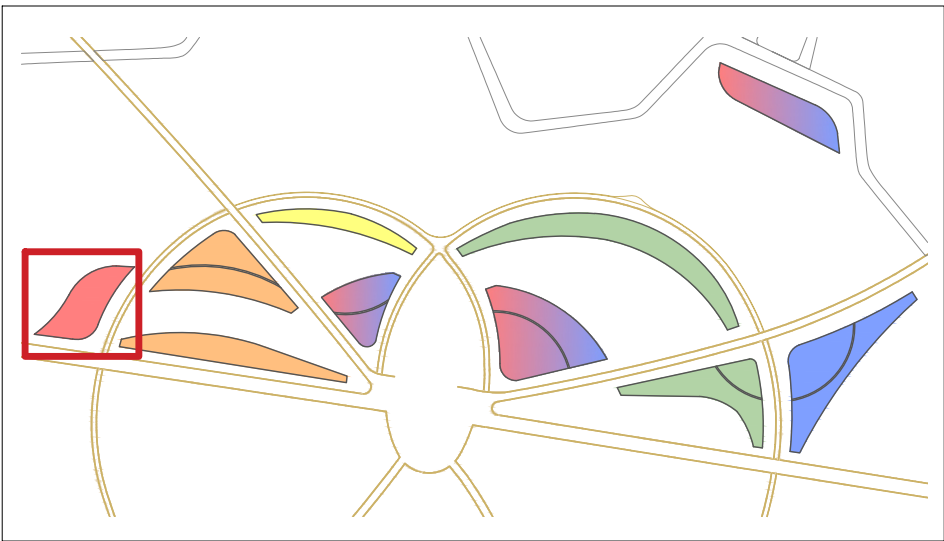


Fläche 1.2

HINWEIS:
Die Pflanzen sind in kleinen Gruppen gemischt,
wie in der Tabelle angegeben, in die Teilflächen
zu setzen.


Die Flächen sind im 1m x 1m Abstand
gerastert. So lassen sich die Formen
übertragen.

LEGENDE

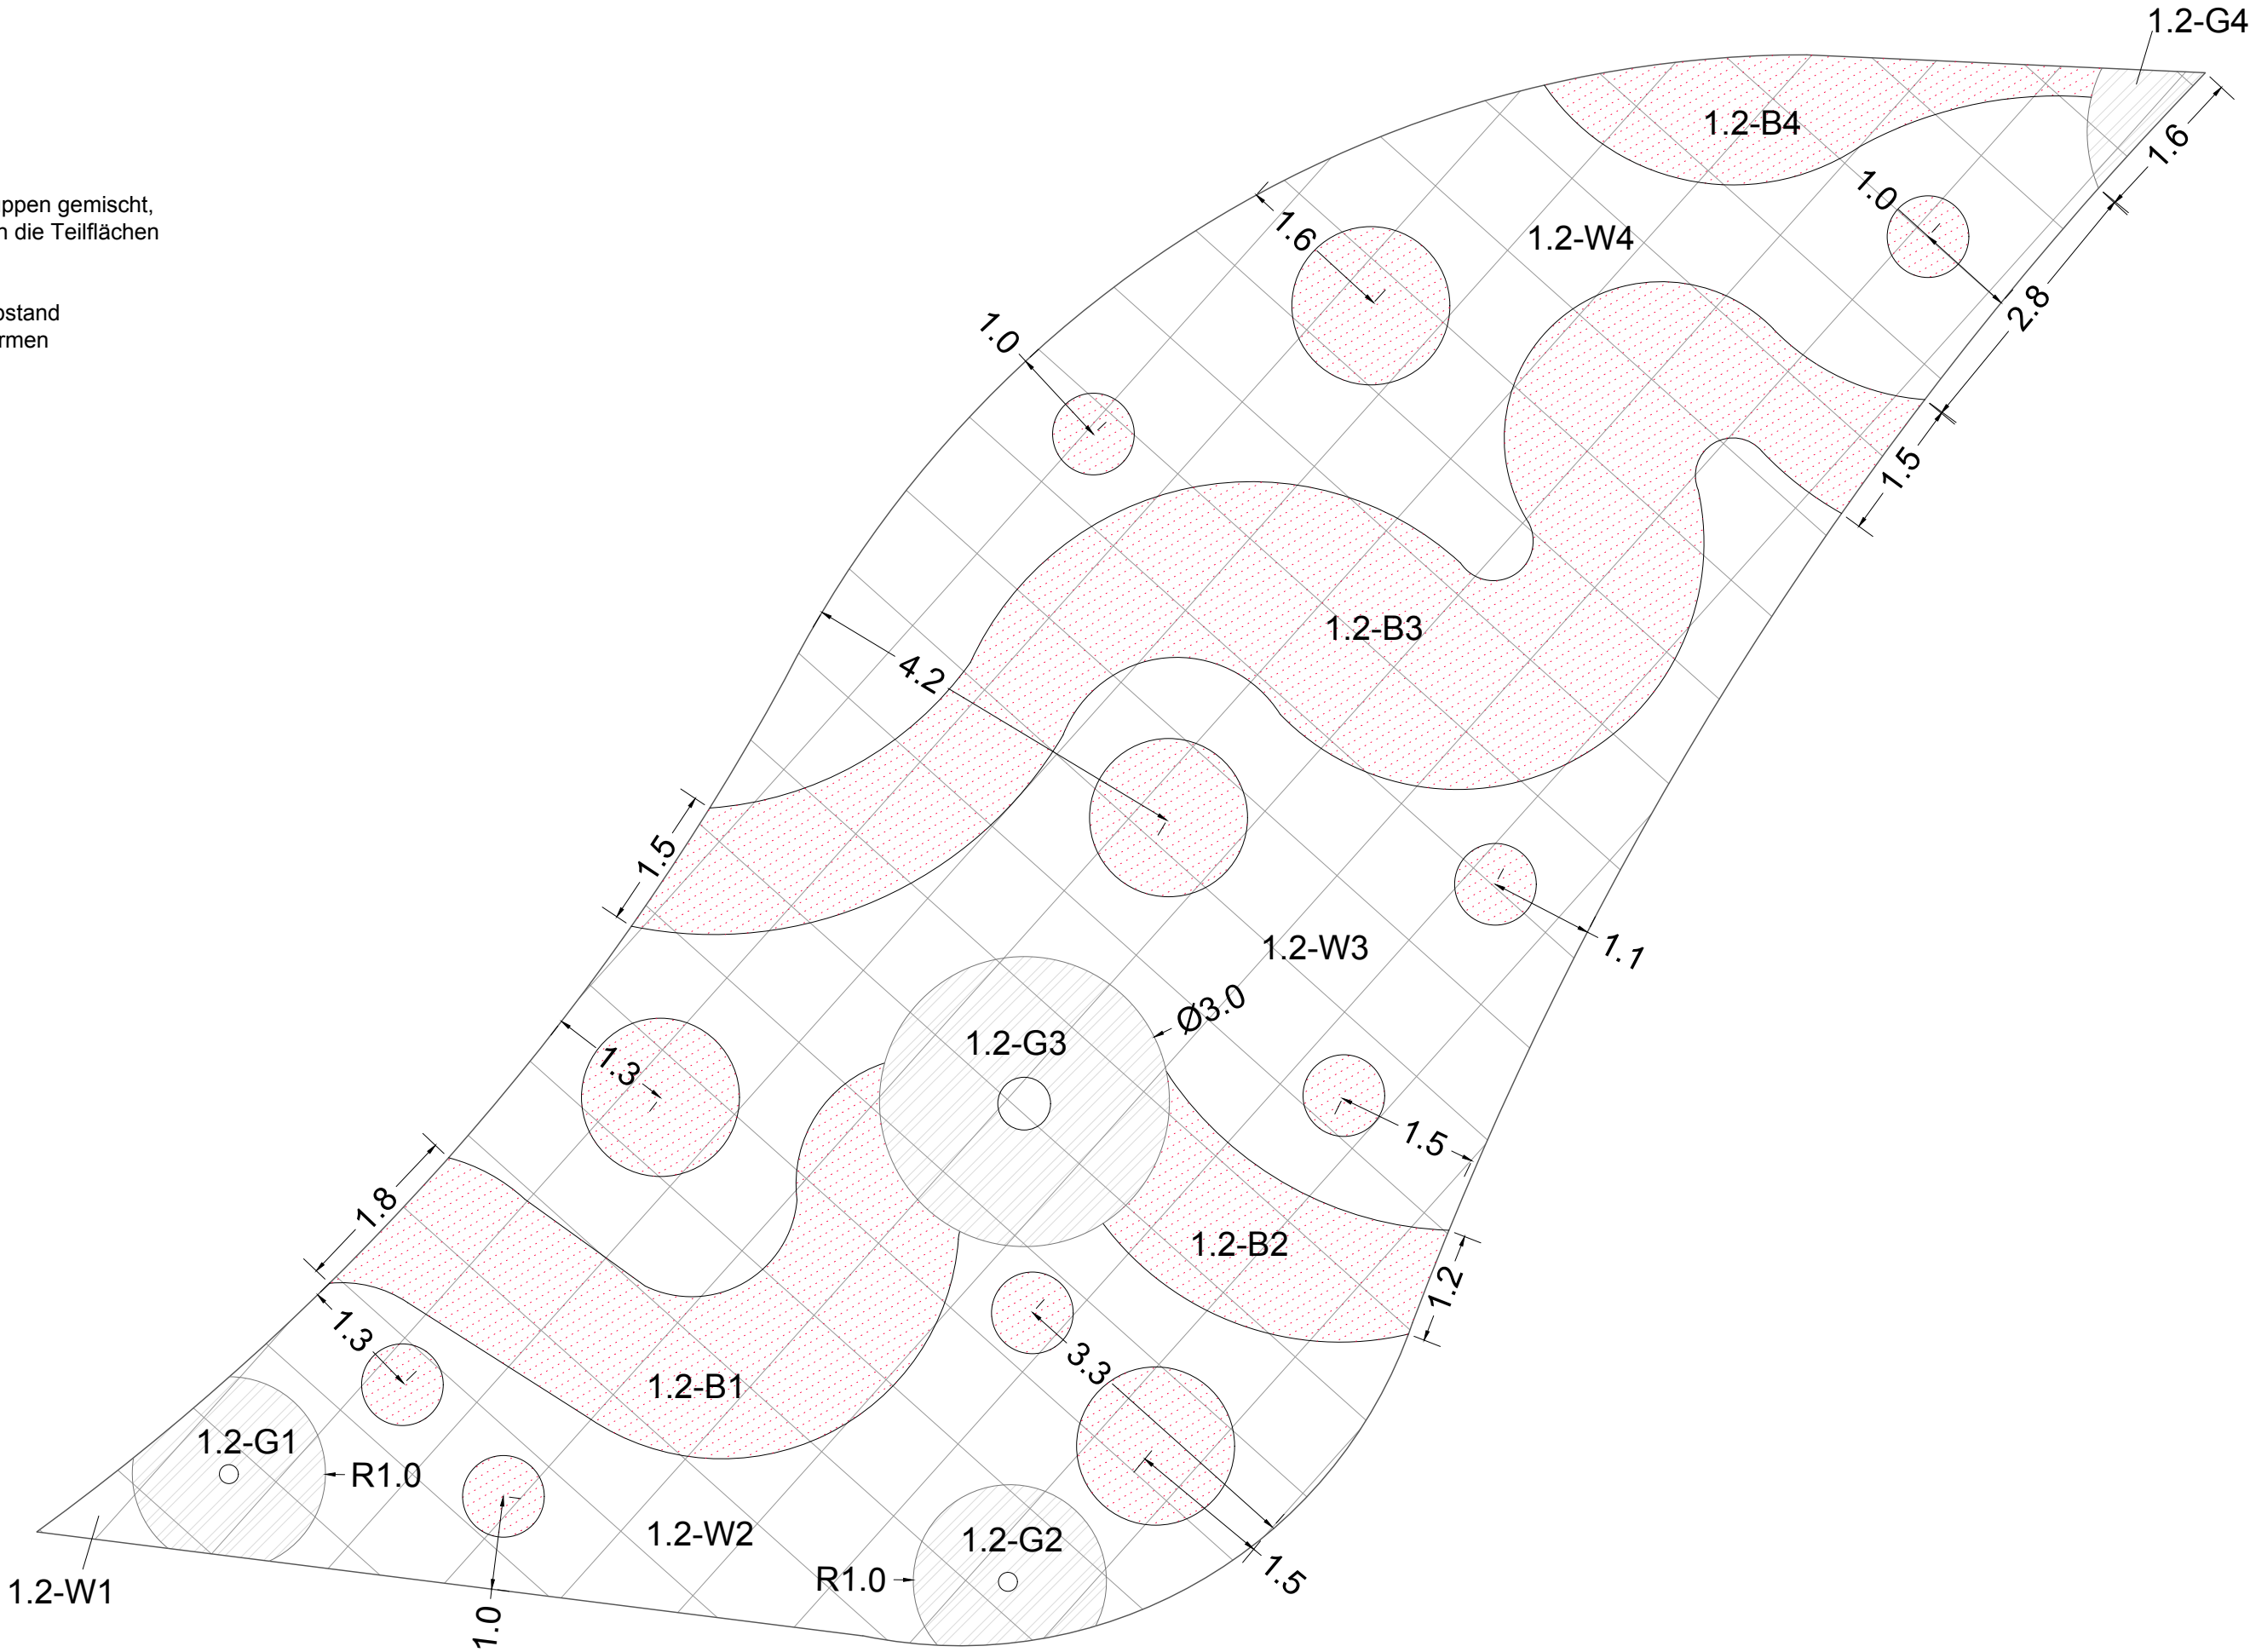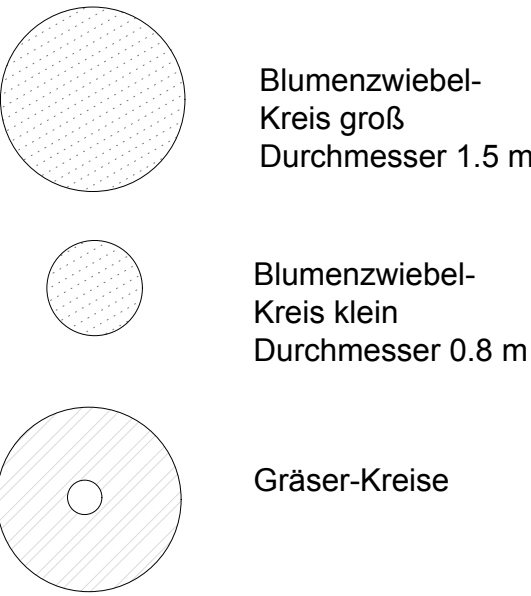

Fläche 1.2 - rot												
Mischung W		Liefmachweis	Stk/m²	W1		W2		W3		W4		Gesamt
				0,5	m²	22,4	m²	34,1	m²	30,6	m²	
Anemone coronaria 'Animo Scarlet'	Lenz-Anemone	Volmary	4,0	2		90		137		123		352
Bellis Belissima 'Tasso Red'	Gänseblümchen	Volmary	5,0	3		112		171		153		439
Carex oshimensis 'Everillo'	Oshima-Segge	Kientzler	1,5	1		34		52		46		133
Viola cornuta 'EVO Mini Red'	Veilchen	Florensis	10,0	5		224		341		306		876
Viola wittrockiana 'Panola XP Scarlet'	Veilchen	Florensis	10,0	5		224		341		306		876
Mischung B		Liefmachweis	Stk/m²	B1		B2		B3		B4		
				11,7	m²	4,7	m²	27,8	m²	4,5	m²	
Fritillaria imperialis 'Red Beauty'	Kaiserkrone	Küpper	1,0	12		5		28		5		50
Tulipa 'Escape'	Triumph-Tulpe	Küpper	20,0	234		94		556		90		974
Tulipa 'Ile de France'	Triumph-Tulpe	Küpper	20,0	234		94		556		90		974
Tulipa 'Pretty Woman'	Lilienblütige Tulpe	Küpper	15,0	176		71		417		68		732
Tulipa 'Red Princess'	Gefüllte späte Tulpe	Küpper	15,0	176		71		417		68		732
Tulipa 'Uncle Tom'	Gefüllte späte Tulpe	Küpper	10,0	117		47		278		45		487
Blumenzwiebel-Kreise		Liefmachweis	Stk/m²	Stk/Kr. klein	Kr. klein		Stk/Kr. groß	Kr. groß				
					7	Stk	42	4	Stk			
Fritillaria imperialis 'Red Beauty'	Kaiserkrone	Küpper	1,0	1	7		3	12				19
Tulipa 'Escape'	Triumph-Tulpe	Küpper	20,0	12	84		42	168				252
Tulipa 'Ile de France'	Triumph-Tulpe	Küpper	20,0	12	84		42	168				252
Tulipa 'Pretty Woman'	Lilienblütige Tulpe	Küpper	15,0	9	63		32	128				191
Tulipa 'Red Princess'	Gefüllte späte Tulpe	Küpper	15,0	9	63		32	128				191
Tulipa 'Uncle Tom'	Gefüllte späte Tulpe	Küpper	10,0	6	42		21	84				126
Gräser-Kreise		Liefmachweis	Stk/m²	G1		G2		G3		G4		
				2,7	m²	2,7	m²	6,8	m²	0,8	m²	
Carex morrowii ssp. foliosissima 'Irish Green'	Teppich-Japan-Segge	Staudengärtn.	8	22		22		55		7		106

PROJEKT		Landesgartenschau Wittenberge 2027 - Wechselflor Frühling	
AUFTRAGGEBER		Landesgartenschau 2027 Wittenberge gGmbH Perleberger Straße 165 19322 Wittenberge	
PLANVERFASSER		Petra Pelz Freie Landschaftsarchitektin Amalienhof 6 31319 Sehnde OT Rethmar	
ZEICHNUNG		1 Clara-Zetkin-Park - Fläche 1.2	
Maßstab	Leistungsphase	gezeichnet	Blattgröße
ohne	Ausführung	Datum: 01.02.2026	DIN A2

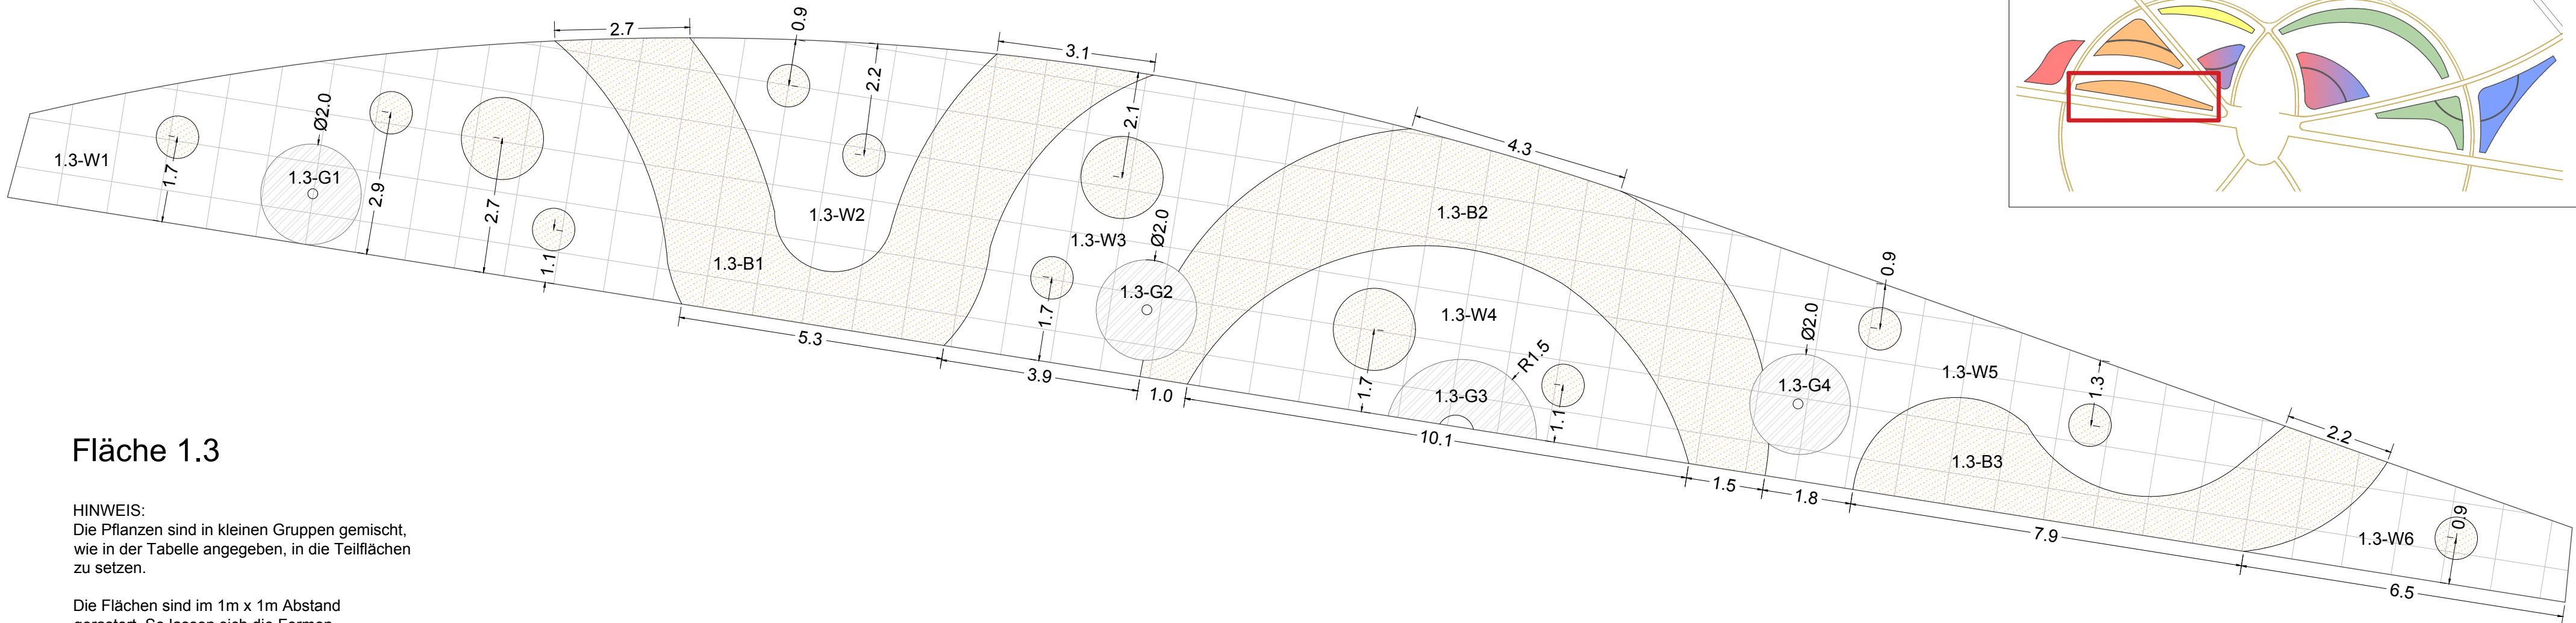

Fläche 1.3

HINWEIS:
Die Pflanzen sind in kleinen Gruppen gemischt,
wie in der Tabelle angegeben, in die Teilflächen
zu setzen.


Die Flächen sind im 1m x 1m Abstand
gerastert. So lassen sich die Formen
übertragen.

LEGENDE

- Blumenzwiebel-Kreis groß
Durchmesser 1.5 m
- Blumenzwiebel-Kreis klein
Durchmesser 0.8 m
- Gräser-Kreise

Fläche 1.3 - orange-rot										
Mischung W		Liefermachweis	Stk/m²	W1	W2	W3	W4	W5	W6	Gesamt
				37,5 m²	14,4 m²	19,6 m²	19,9 m²	23,2 m²	8,5 m²	
Bellis Belissima 'Tasso Red'	Gänseblümchen	Volmary	5,0	188	72	98	100	116	43	617
Erysimum 'Winter Spice 2026'	Goldlack	Kientzler	2,0	75	29	40	40	47	17	248
Papaver nudicaule 'Champagne Bubbles Orange'	Island-Mohn	Weigelt Samen	3,0	113	44	59	60	70	26	372
Viola comuta 'EVO Mini Deep Orange'	Veilchen	Florensis	7,0	263	101	138	140	163	60	865
Viola wittrockiana 'Lubega Orange'	Veilchen	Volmary	5,0	188	72	98	100	116	43	617
Viola wittrockiana 'Panola XP Scarlet'	Veilchen	Florensis	7,0	263	101	138	140	163	60	865
Mischung B		Liefermachweis	Stk/m²	B1	B2	B3				
				27,9 m²	29,9 m²	15,3 m²				
Fritillaria imperialis 'Orange Beauty'	Kaiserkrone	Küpper	1,0	28	30	16				
Tulipa 'Ballerina'	Lilienblütige Tulpe	Küpper	20,0	558	598	306				
Tulipa 'Ile de France'	Triumph-Tulpe	Küpper	10,0	279	299	153				
Tulipa 'Pretty Woman'	Lilienblütige Tulpe	Küpper	20,0	558	598	306				
Tulipa 'Prinses Catharina Amalia'	Triumph-Tulpe	Küpper	10,0	279	299	153				
Tulipa 'Request'	Triumph-Tulpe	Küpper	10,0	279	299	153				
Tulipa 'Uncle Tom'	Gefüllte späte Tulpe	Küpper	10,0	279	299	153				
Blumenzwiebel-Kreise		Liefermachweis	Stk/m²	Stk/Kr. klein	Kr. klein	Stk/Kr. groß	Kr. groß			
					10 Stk		3	Stk		
Fritillaria imperialis 'Orange Beauty'	Kaiserkrone	Küpper	1,0	1	10	3	9			19
Tulipa 'Ballerina'	Lilienblütige Tulpe	Küpper	20,0	12	120	42	126			246
Tulipa 'Ile de France'	Triumph-Tulpe	Küpper	10,0	6	60	21	63			123
Tulipa 'Pretty Woman'	Lilienblütige Tulpe	Küpper	20,0	12	120	42	126			246
Tulipa 'Prinses Catharina Amalia'	Triumph-Tulpe	Küpper	10,0	6	60	21	63			123
Tulipa 'Request'	Triumph-Tulpe	Küpper	10,0	6	60	21	63			123
Tulipa 'Uncle Tom'	Gefüllte späte Tulpe	Küpper	10,0	6	60	21	63			123
Gräser-Kreise		Liefermachweis	Stk/m²	G1		G2		G3		
				3,1 m²		3,1 m²		3,0 m²		
Carex morrowii ssp. foliosissima 'Irish Green'	Teppich-Japan-Segge	Staudengärtn.	8	25		25		24		99

PROJEKT	Landesgartenschau Wittenberge 2027 - Wechselflor Frühling		
AUFTRAGGEBER	Landesgartenschau 2027 Wittenberge gGmbH Perleberger Straße 165 19322 Wittenberge		
PLANVERFASSER	Petra Pelz Freie Landschaftsarchitektin Amalienhof 6 31319 Sehnde OT Rethmar		
ZEICHNUNG	1 Clara-Zetkin-Park - Fläche 1.3		
Maßstab	Leistungsphase	gezeichnet	Blattgröße
ohne	Ausführung	Datum: 01.02.2026	DIN A2

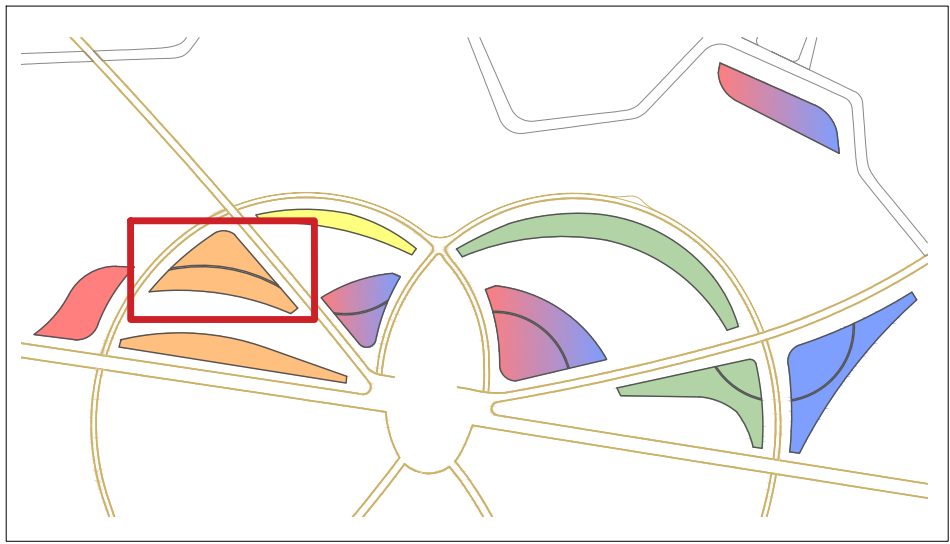

Fläche 1.4

HINWEIS:
Die Pflanzen sind in kleinen Gruppen gemischt, wie in der Tabelle angegeben, in die Teilflächen zu setzen.

Die Flächen sind im 1m x 1m Abstand gerastert. So lassen sich die Formen übertragen.


Der eingezeichnete Pfliegeweg hat eine Breite von 30 cm.

LEGENDE

- Blumenzwiebel-Kreis groß
Durchmesser 1.5 m
- Blumenzwiebel-Kreis klein
Durchmesser 0.8 m
- Gräser-Kreise

Fläche 1.4 - orange-rot														
Mischung W				Lieferschweis	Stk/m²	W1	W2	W3	W4	W5	W6	W7	W8	Gesamt
						8,4 m²	11,8 m²	50,2 m²	5,3 m²	35,8 m²	7,2 m²	4,4 m²	34,2 m²	
Bellis Belissima 'Tasso Red'	Gänseblümchen	Volmary	5,0		42	59	251	27	179	36	22	171		787
Erysimum 'Winter Spice 2026'	Goldlack	Kientzler	2,0		17	24	101	11	72	15	9	69		318
Papaver nudicaule 'Champagne Bubbles Orange'	Island-Mohn	Weigelt Samen	3,0		26	36	151	16	108	22	14	103		476
Viola cornuta 'EVO Mini Deep Orange'	Veilchen	Florensis	7,0		59	83	352	38	251	51	31	240		1105
Viola wittrockiana 'Lubega Orange'	Veilchen	Volmary	5,0		42	59	251	27	179	36	22	171		787
Viola wittrockiana 'Panola XP Scarlet'	Veilchen	Florensis	7,0		59	83	352	38	251	51	31	240		1105
Mischung B				Lieferschweis	Stk/m²	B1	B2	B3	B4	B5	B6			
						24,8 m²	15,4 m²	2,4 m²	11,3 m²	8,5 m²	14,7 m²			
Fritillaria imperialis 'Orange Beauty'	Kaiserkrone	Küpper	1,0		25	16	3	12	9	15				80
Tulipa 'Ballerina'	Lilienblütige Tulpe	Küpper	20,0		496	308	48	226	170	294				1542
Tulipa 'Ile de France'	Triumph-Tulpe	Küpper	10,0		248	154	24	113	85	147				771
Tulipa 'Pretty Woman'	Lilienblütige Tulpe	Küpper	20,0		496	308	48	226	170	294				1542
Tulipa 'Prinses Catharina Amalia'	Triumph-Tulpe	Küpper	10,0		248	154	24	113	85	147				771
Tulipa 'Request'	Triumph-Tulpe	Küpper	10,0		248	154	24	113	85	147				771
Tulipa 'Uncle Tom'	Gefüllte späte Tulpe	Küpper	10,0		248	154	24	113	85	147				771
Blumenzwiebel-Kreise				Lieferschweis	Stk/m²	Stk/Kr. klein	Kr. klein	Stk/Kr. groß	Kr. groß					
						11	Stk	6	Stk					
Fritillaria imperialis 'Orange Beauty'	Kaiserkrone	Küpper	1,0		1	11	3	18						29
Tulipa 'Ballerina'	Lilienblütige Tulpe	Küpper	20,0		12	132	42	252						384
Tulipa 'Ile de France'	Triumph-Tulpe	Küpper	10,0		6	66	21	126						192
Tulipa 'Pretty Woman'	Lilienblütige Tulpe	Küpper	20,0		12	132	42	252						384
Tulipa 'Prinses Catharina Amalia'	Triumph-Tulpe	Küpper	10,0		6	66	21	126						192
Tulipa 'Request'	Triumph-Tulpe	Küpper	10,0		6	66	21	126						192
Tulipa 'Uncle Tom'	Gefüllte späte Tulpe	Küpper	10,0		6	66	21	126						192
Gräser-Kreise				Lieferschweis	Stk/m²	G1	G2							
						1,9 m²	6,3 m²							
Carex morrowii ssp. foliosissima 'Irish Green'	Teppich-Japan-Segge	Staudengärtn.	8		16	51								67

PROJEKT	Landesgartenschau Wittenberge 2027 - Wechselflor Frühling		
AUFTRAGGEBER	Landesgartenschau 2027 Wittenberge gGmbH Perleberger Straße 165 19322 Wittenberge		
PLANVERFASSER	Petra Pelz Freie Landschaftsarchitektin Amalienhof 6 31319 Sehnde OT Rethmar		
ZEICHNUNG	1 Clara-Zetkin-Park - Fläche 1.4		
Maßstab	Leistungsphase	gezeichnet	Blattgröße
ohne	Ausführung	Datum: 01.02.2026	DIN A2

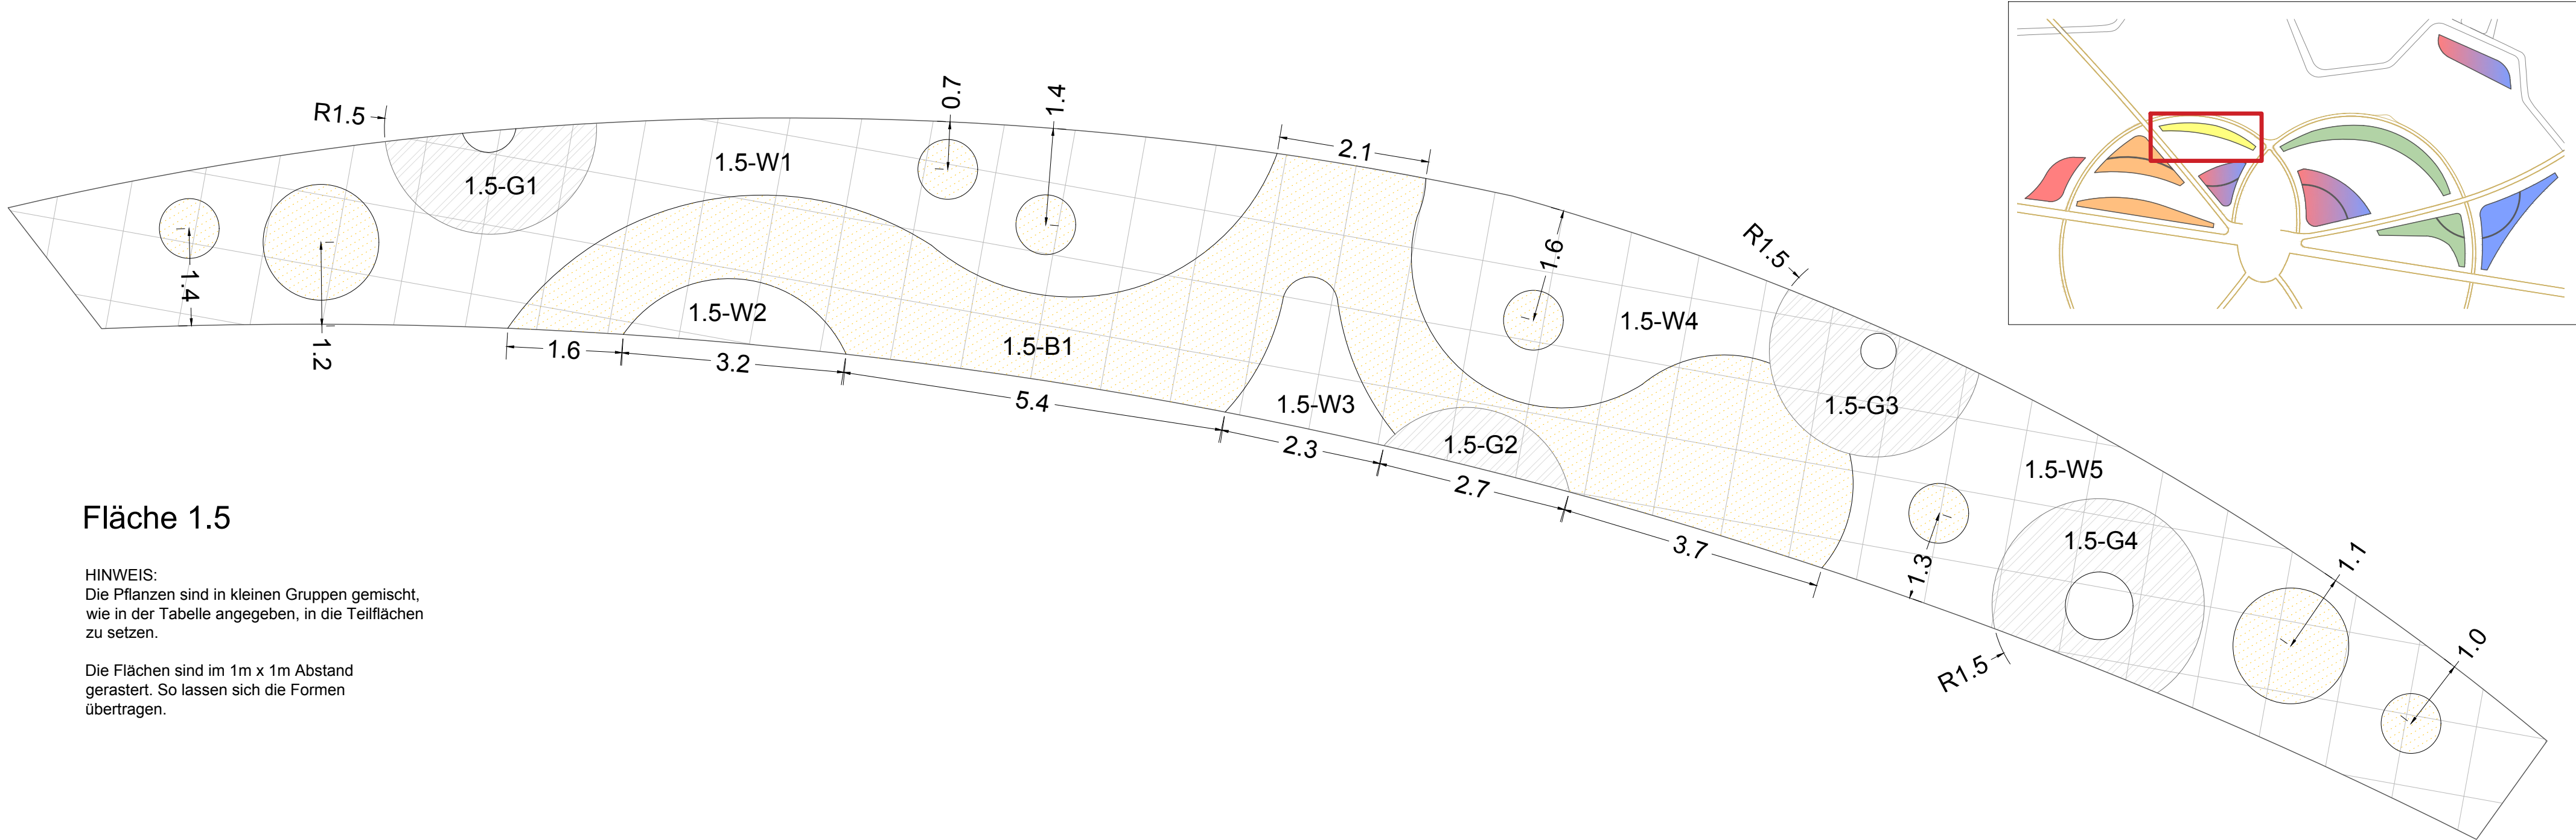

Fläche 1.5

HINWEIS:
Die Pflanzen sind in kleinen Gruppen gemischt,
wie in der Tabelle angegeben, in die Teilflächen
zu setzen.


Die Flächen sind im 1m x 1m Abstand
gerastert. So lassen sich die Formen
übertragen.

LEGENDE


- Blumenzwiebel-Kreis groß
Durchmesser 1.5 m
- Blumenzwiebel-Kreis klein
Durchmesser 0.8 m
- Gräser-Kreise

Fläche 1.5 - orange-rot-gelb										
Mischung W		Liefernachweis	Stk/m²	W1	W2	W3	W4	W5	Gesamt	
				26,1 m²	2,0 m²	2,8 m²	10,4 m²	17,0 m²		
Bellis Bellissima 'Tasso Red'	Gänseblümchen	Volmary	5,0	131	10	14	52	85	292	
Erysimum 'Winter Spice 2026'	Goldlack	Kientzler	2,0	53	4	6	21	34	118	
Papaver nudicaule 'Champagne Bubbles Orange'	Island-Mohn	Weigelt Samen	4,0	105	8	12	42	68	235	
Viola comuta 'EVO Mini Deep Orange'	Veilchen	Florensis	10,0	261	20	28	104	170	583	
Viola wittrockiana 'Panola XP Scarlet'	Veilchen	Florensis	10,0	261	20	28	104	170	583	
Mischung B		Liefernachweis	Stk/m²	B1						
				30,3 m²						
Fritillaria imperialis 'Early Passion'	Kaiserkrone	Küpper	1,0	31						31
Narcissus 'Orangery'	Spaltkronen-Narzisse	Küpper	2,0	61						61
Tulipa 'Ballerina'	Lilienblütige Tulpe	Küpper	15,0	455						455
Tulipa 'Jan van Nes'	Triumph-Tulpe	Küpper	15,0	455						455
Tulipa 'La Perla'	Lilienblütige Tulpe	Küpper	10,0	303						303
Tulipa 'Pretty Woman'	Lilienblütige Tulpe	Küpper	10,0	303						303
Tulipa 'Prinses Catharina Amalia'	Triumph-Tulpe	Küpper	15,0	455						455
Tulipa 'Uncle Tom'	Gefüllte späte Tulpe	Küpper	10,0	303						303
Blumenzwiebel-Kreise		Liefernachweis	Stk/m²	Stk/Kr. klein	Kr. klein		Stk/Kr. groß	Kr. groß		
					6	Stk		2	Stk	
Fritillaria imperialis 'Early Passion'	Kaiserkrone	Küpper	1,0	1	6		3	6		12
Narcissus 'Orangery'	Spaltkronen-Narzisse	Küpper	2,0	2	12		5	10		22
Tulipa 'Ballerina'	Lilienblütige Tulpe	Küpper	15,0	9	54		32	64		118
Tulipa 'Jan van Nes'	Triumph-Tulpe	Küpper	15,0	9	54		32	64		118
Tulipa 'La Perla'	Lilienblütige Tulpe	Küpper	10,0	6	36		21	42		78
Tulipa 'Pretty Woman'	Lilienblütige Tulpe	Küpper	10,0	6	36		21	42		78
Tulipa 'Prinses Catharina Amalia'	Triumph-Tulpe	Küpper	15,0	9	54		32	64		118
Tulipa 'Uncle Tom'	Gefüllte späte Tulpe	Küpper	10,0	6	36		21	42		78
Gräser-Kreise		Liefernachweis	Stk/m²	G1		G2		G3		
				3,2 m²		1,6 m²		4,3 m²	5,2 m²	
Carex morrowii ssp. foliosissima 'Irish Green'	Teppich-Japan-Segge	Staudengärtn.	8	26		13		35	42	116

PROJEKT	Landesgartenschau Wittenberge 2027 - Wechselflor Frühling		
AUFTRAGGEBER	Landesgartenschau 2027 Wittenberge gGmbH Perleberger Straße 165 19322 Wittenberge		
PLANVERFASSER	Petra Pelz Freie Landschaftsarchitektin Amalienhof 6 31319 Sehnde OT Rethmar		
ZEICHNUNG	1 Clara-Zetkin-Park - Fläche 1.5		
Maßstab	Leistungsphase	gezeichnet	Blattgröße
ohne	Ausführung	Datum: 01.02.2026	DIN A2

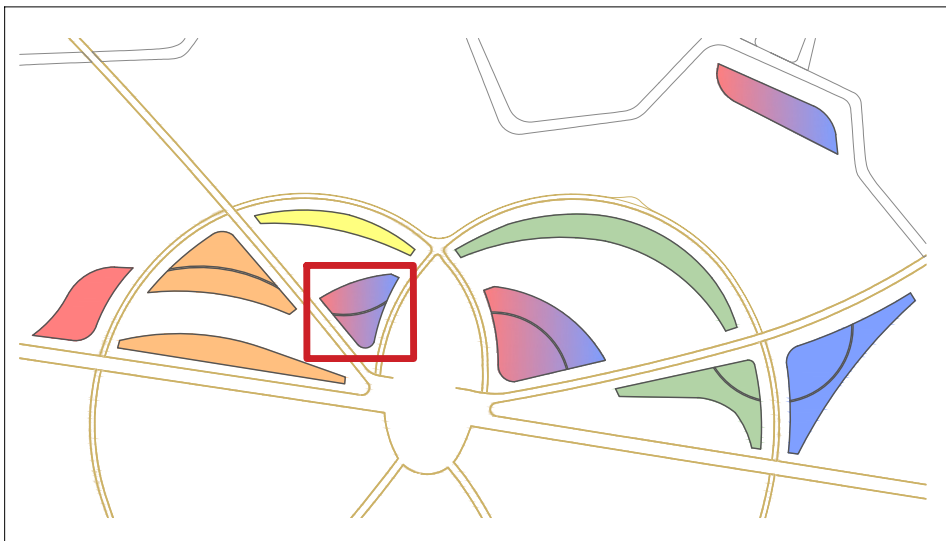

LEGENDE

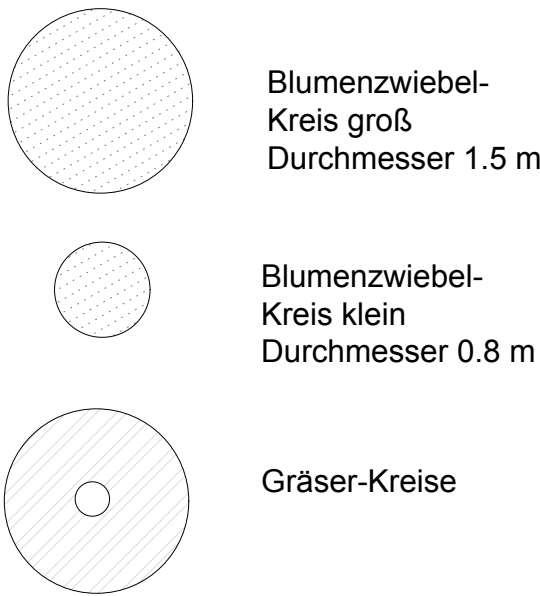


Fläche 1.6

HINWEIS:
Die Pflanzen sind in kleinen Gruppen gemischt, wie in der Tabelle angegeben, in die Teilflächen zu setzen.

Die Flächen sind im 1m x 1m Abstand gerastert. So lassen sich die Formen übertragen.

Der eingezeichnete Pflwegeweg hat eine Breite von 30 cm.

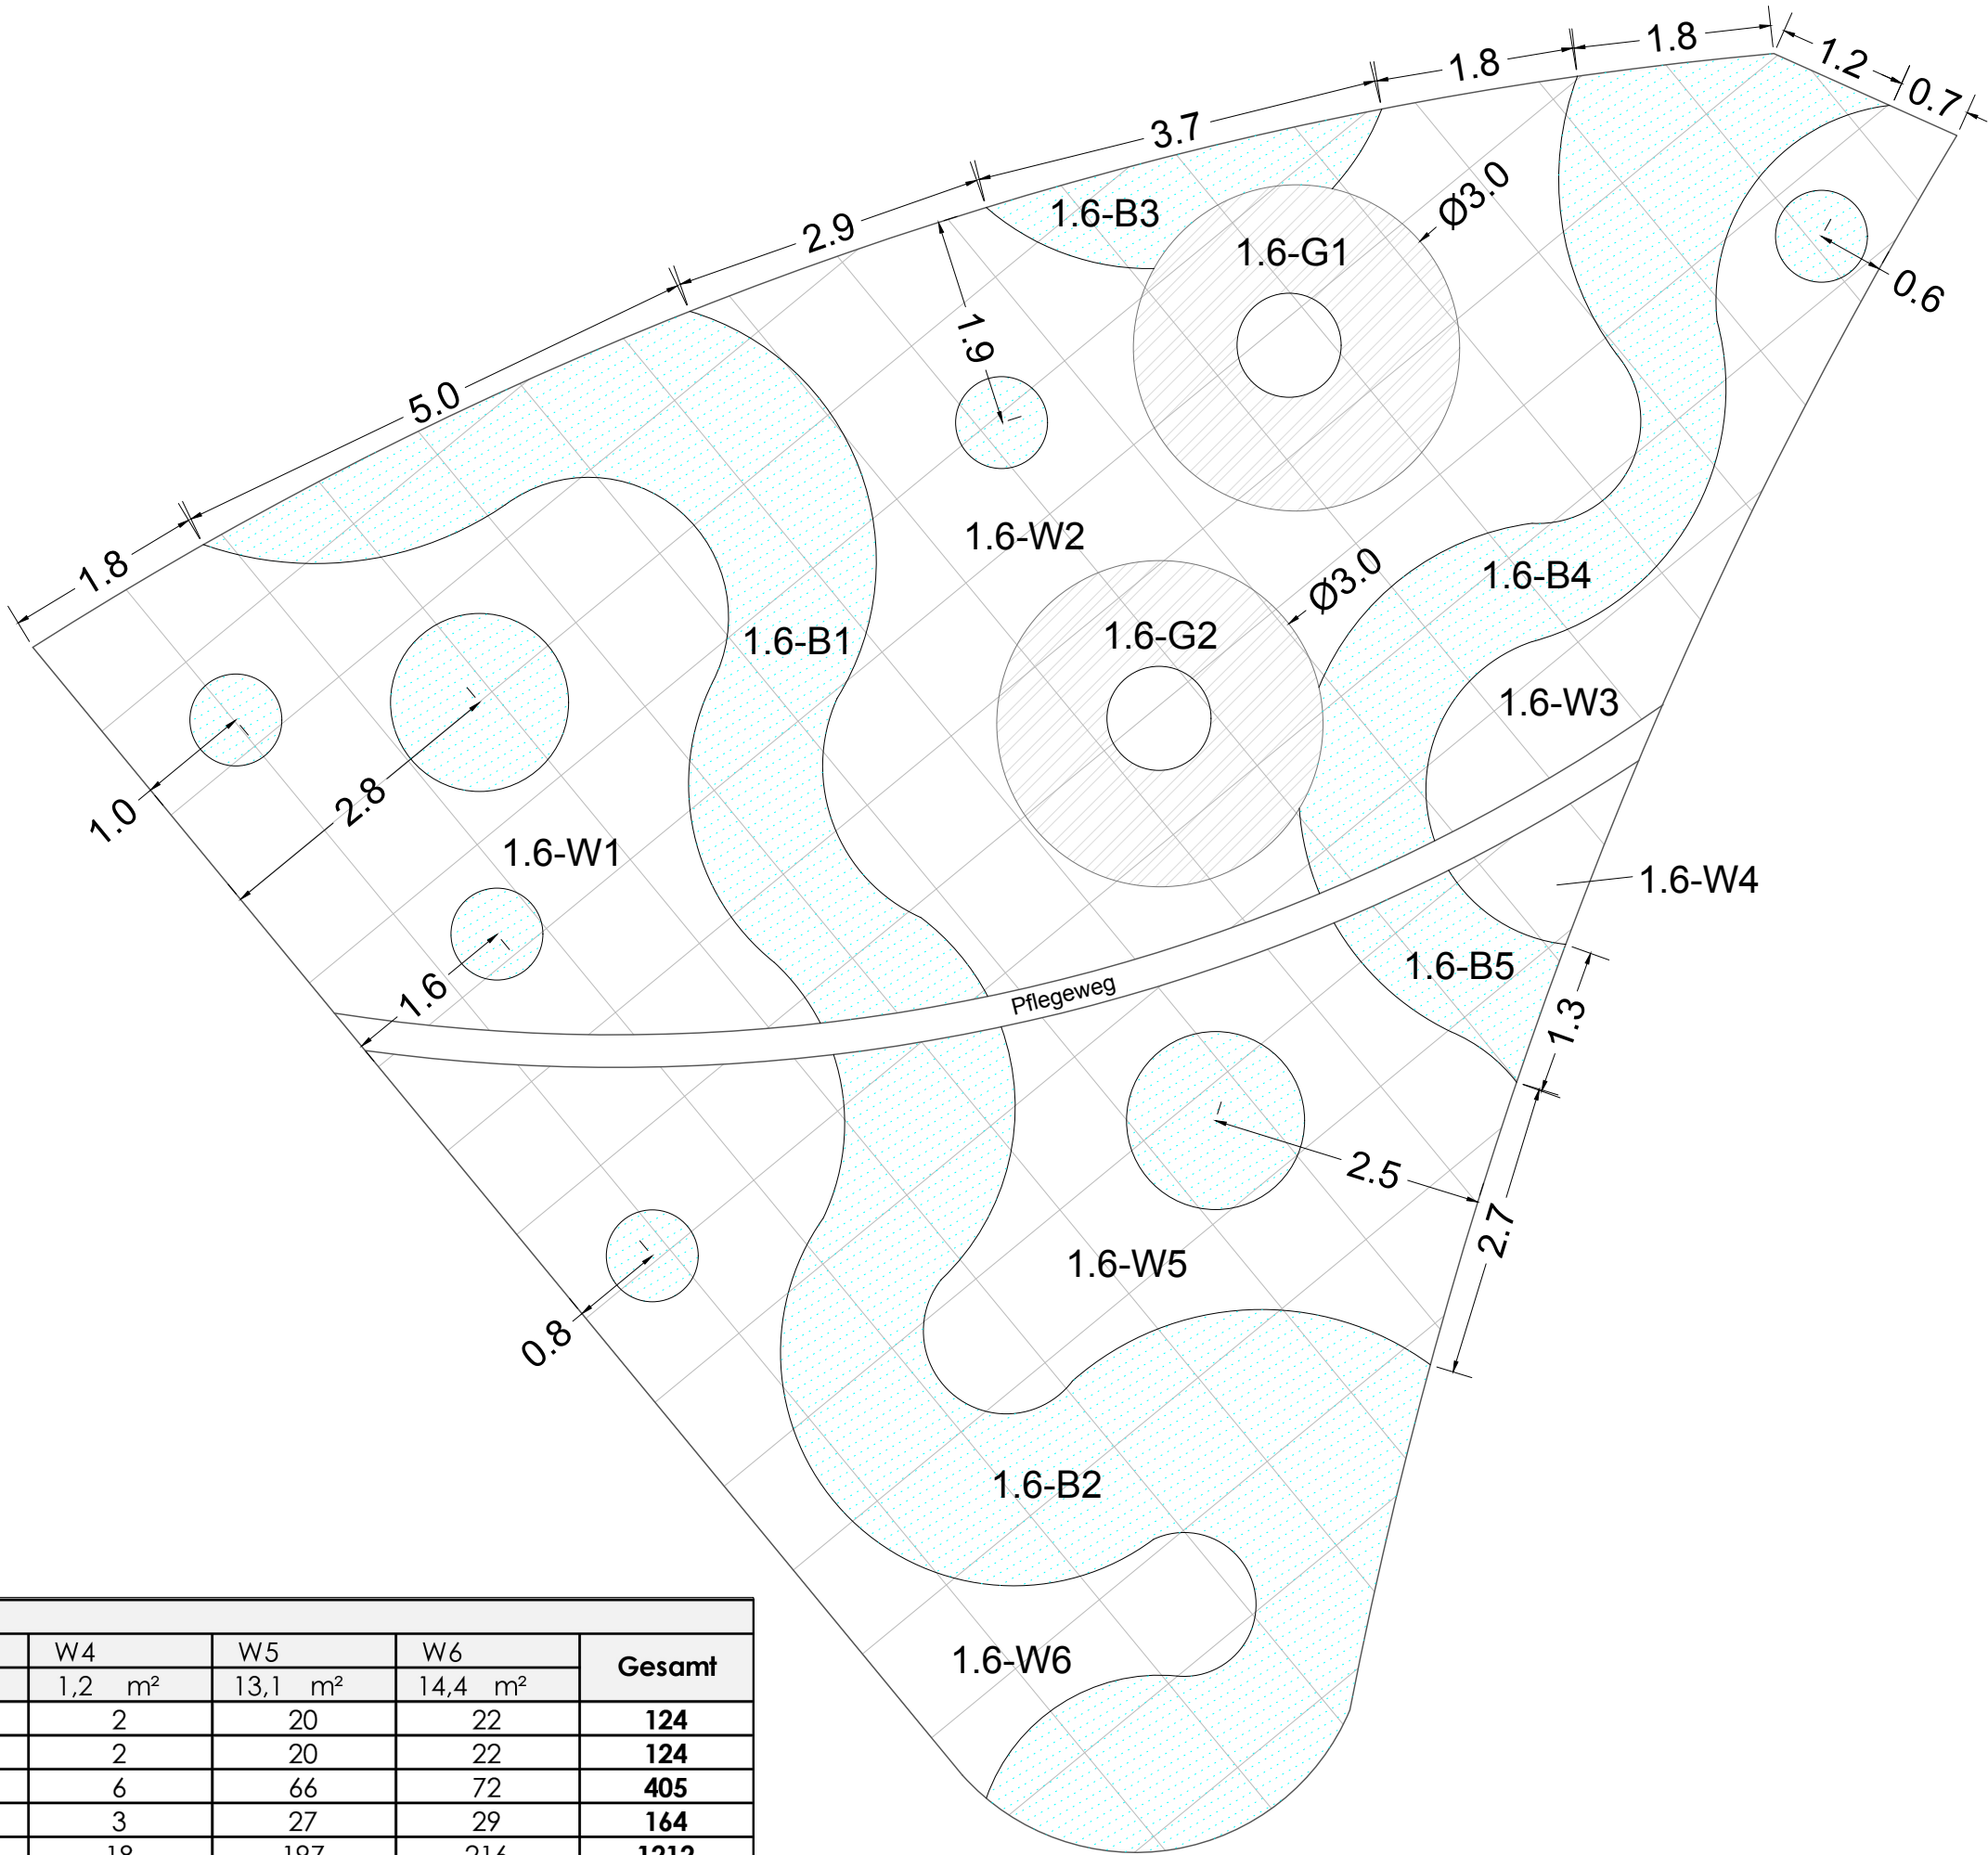


Fläche 1.6 - bunt																		
Mischung W				Liefernachweis	Stk/m²	W1		W2		W3		W4		W5		W6		Gesamt
						20,1 m²		25,0 m²		6,9 m²		1,2 m²		13,1 m²		14,4 m²		
Erysimum 'POEM Lilac'	Goldlack	Kientzler	1,5			31		38		11		2		20		22		124
Erysimum 'Winter Power'	Goldlack	Kientzler	1,5			31		38		11		2		20		22		124
Myosotis sylvatica 'Sylva Snowsylvia'	Waldvergissmeinnicht	Florensis	5,0			101		125		35		6		66		72		405
Papaver nudicaule 'Champagne Bubbles Weiß'	Islandmohn	Weigelt Samen	2,0			41		50		14		3		27		29		164
Viola cornuta 'Twix Primrose'	Veilchen	Volmary	15,0			302		375		104		18		197		216		1212
Viola wittrockiana 'Panola XP Scarlet'	Veilchen	Florensis	5,0			101		125		35		6		66		72		405
Mischung B				Liefernachweis	Stk/m²	B1		B2		B3		B4		B5				
						13,0 m²		20,1 m²		2,1 m²		10,7 m²		2,0 m²				
Fritillaria persica 'Green Dreams'	Persische Kaiserkrone	Küpper	1,0			13		21		3		11		2		50		
Tulipa 'Black Hero'	Gefüllte späte Tulpe	Küpper	10,0			130		201		21		107		20		479		
Tulipa 'Francoise'	Triumph-Tulpe	Küpper	10,0			130		201		21		107		20		479		
Tulipa 'Jan van Nes'	Triumph-Tulpe	Küpper	10,0			130		201		21		107		20		479		
Tulipa 'La Perla'	Lilienblütige Tulpe	Küpper	10,0			130		201		21		107		20		479		
Tulipa 'Purple Flag'	Triumph-Tulpe	Küpper	10,0			130		201		21		107		20		479		
Tulipa 'Red Princess'	Gefüllte späte Tulpe	Küpper	5,0			65		101		11		54		10		241		
Tulipa 'Spring Green'	Viridiflora-Tulpe	Küpper	10,0			130		201		21		107		20		479		
Tulipa 'Pretty Woman'	Lilienblütige Tulpe	Küpper	10,0			130		201		21		107		20		479		
Tulipa 'White Triumphator'	Lilienblütige Tulpe	Küpper	5,0			65		101		11		54		10		241		
Blumenzwiebel-Kreise				Liefernachweis	Stk/m²	Stk/Kr.	Kr. klein		Stk/Kr.	Kr. groß								
						klein	5	Stk	groß	2	Stk							
Fritillaria persica 'Green Dreams'	Persische Kaiserkrone	Küpper	1,0			1	5		3	6		11						
Tulipa 'Black Hero'	Gefüllte späte Tulpe	Küpper	10,0			6	30		21	42		72						
Tulipa 'Francoise'	Triumph-Tulpe	Küpper	10,0			6	30		21	42		72						
Tulipa 'Jan van Nes'	Triumph-Tulpe	Küpper	10,0			6	30		21	42		72						
Tulipa 'La Perla'	Lilienblütige Tulpe	Küpper	10,0			6	30		21	42		72						
Tulipa 'Purple Flag'	Triumph-Tulpe	Küpper	10,0			6	30		21	42		72						
Tulipa 'Red Princess'	Gefüllte späte Tulpe	Küpper	5,0			3	15		11	22		37						
Tulipa 'Spring Green'	Viridiflora-Tulpe	Küpper	10,0			6	30		21	42		72						
Tulipa 'Pretty Woman'	Lilienblütige Tulpe	Küpper	10,0			6	30		21	42		72						
Tulipa 'White Triumphator'	Lilienblütige Tulpe	Küpper	5,0			3	15		11	22		37						
Gräser-Kreise				Liefernachweis	Stk/m²	G1		G2										
						6,3 m²		6,3 m²										
Carex morrowii ssp. foliosissima 'Irish Green'	Teppich-Japan-Segge	Staudengärtn.	8			51		51		102								

PROJEKT	Landesgartenschau Wittenberge 2027 - Wechselflor Frühling		
AUFTRAGGEBER	Landesgartenschau 2027 Wittenberge gGmbH Perleberger Straße 165 19322 Wittenberge		
PLANVERFASSER	Petra Pelz Freie Landschaftsarchitektin Amalienhof 6 31319 Sehnde OT Rethmar		
ZEICHNUNG	1 Clara-Zetkin-Park - Fläche 1.6		
Maßstab	Leistungsphase	gezeichnet	Blattgröße
ohne	Ausführung	Datum: 01.02.2026	DIN A2

Fläche 1.7 - grün-violett-blau														
Mischung W		Liefermachweis		Stk/m²	W1	W2	W3	W4	W5	W6	W7	W8	W9	Gesamt
					7,0 m²	6,4 m²	16,1 m²	30,8 m²	5,7 m²	60,5 m²	7,3 m²	37,8 m²	16,1 m²	
Myosotis sylvatica 'Sylva Snowsylvia'	Waldvergissmeinnicht	Florensis	4,0	28	26	65	124	23	242	30	152	65	755	
Papaver nudicaule 'Champagne Bubbles Weiß'	Islandmohn	Weigelt Samen	3,0	21	20	49	93	18	182	22	114	49	568	
Viola cornuta 'Ice Babies White F1'	Veilchen	Volmary	6,0	42	39	97	185	35	363	44	227	97	1129	
Viola wilrockiana 'EVO Neon Violet'	Veilchen	Florensis	10,0	70	64	161	308	57	605	73	378	161	1877	
Viola cornuta 'EVO Mini Delft Blue'	Veilchen	Florensis	6,0	42	39	97	185	35	363	44	227	97	1129	
Mischung B		Liefermachweis		Stk/m²	B1	B2	B3	B4						
					32,2 m²	36,1 m²	24,7 m²	16,4 m²						
Fritillaria persica 'Green Dreams'	Persische Kaiserkrone	Küpper	1,0	33	37	25	17		112					
Tulipa 'Agrass White'	Triumph-Tulpe	Küpper	15,0	483	542	371	246		1642					
Tulipa 'Blue Beauty'	Triumph-Tulpe	Küpper	10,0	322	361	247	164		1094					
Tulipa 'Francoise'	Triumph-Tulpe	Küpper	10,0	322	361	247	164		1094					
Tulipa 'Greenstar'	Lilienblütige Tulpe	Küpper	10,0	322	361	247	164		1094					
Tulipa 'Purple Flag'	Triumph-Tulpe	Küpper	10,0	322	361	247	164		1094					
Tulipa 'Bleu Aimable'	Einfache späte Tulpe	Küpper	10,0	322	361	247	164		1094					
Tulipa 'Spring Green'	Viridiflora-Tulpe	Küpper	15,0	483	542	371	246		1642					
Blumenzwiebel-Kreise		Liefermachweis		Stk/m²	Stk/Kr. klein	Kr. klein 12 Stk	Stk/Kr. groß	Kr. groß 5 Stk						
					1	12	3	15						
Fritillaria persica 'Green Dreams'	Persische Kaiserkrone	Küpper	1,0	1	12	3	15		27					
Tulipa 'Agrass White'	Triumph-Tulpe	Küpper	15,0	9	108	32	160		268					
Tulipa 'Blue Beauty'	Triumph-Tulpe	Küpper	10,0	6	72	21	105		177					
Tulipa 'Francoise'	Triumph-Tulpe	Küpper	10,0	6	72	21	105		177					
Tulipa 'Greenstar'	Lilienblütige Tulpe	Küpper	10,0	6	72	21	105		177					
Tulipa 'Purple Flag'	Triumph-Tulpe	Küpper	10,0	6	72	21	105		177					
Tulipa 'Bleu Aimable'	Einfache späte Tulpe	Küpper	10,0	6	72	21	105		177					
Tulipa 'Spring Green'	Viridiflora-Tulpe	Küpper	15,0	9	108	32	160		268					
Gräser-Kreise		Liefermachweis		Stk/m²	G1	G2	G3							
					5,8 m²	2,6 m²	2,9 m²							
Carex morrowii ssp. foliosissima 'Irish Green'	Teppich-Japan-Segge	Staudengärtn.	8	47	21	24		92						

Fläche 1.8 - bunt													
Mischung W			Liefenachweis	Stk/m²	W1	W2	W3	W4	W5	W6	W7	Gesamt	
					14,8 m²	52,0 m²	33,9 m²	58,5 m²	3,7 m²	24,5 m²	21,2 m²		
Erysimum 'POEM Lilac'			Goldlack	Kientzler	1,5	23	78	51	88	6	37	32	315
Erysimum 'Winter Power'			Goldlack	Kientzler	1,5	23	78	51	88	6	37	32	315
Myosotis sylvatica 'Sylva Snowsylvia'			Waldvergissmeinnicht	Florensis	5,0	74	260	170	293	19	123	106	1045
Papaver nudicaule 'Champagne Bubbles Weiß'			Islandmohn	Weigelt Samen	2,0	30	104	68	117	8	49	43	419
Viola cornuta 'Twix Primrose'			Veilchen	Volmary	15,0	222	780	509	878	56	368	318	3131
Viola wilrockiana 'Panola XP Scarlet'			Veilchen	Florensis	5,0	74	260	170	293	19	123	106	1045
Mischung B			Liefenachweis	Stk/m²	B1	B2	B3	B4	B5	B6	B7		
					7,6 m²	17,7 m²	41,0 m²	1,6 m²	10,5 m²	13,3 m²	3,6 m²		
Fritillaria persica 'Green Dreams'			Persische Kaiserkrone	Küpper	1,0	8	18	41	2	11	4	98	
Tulipa 'Black Hero'			Gefüllte späte Tulpe	Küpper	10,0	76	177	410	16	105	133	953	
Tulipa 'Francoise'			Triumph-Tulpe	Küpper	10,0	76	177	410	16	105	133	953	
Tulipa 'Jan van Nes'			Triumph-Tulpe	Küpper	10,0	76	177	410	16	105	133	953	
Tulipa 'La Perla'			Lilienblütige Tulpe	Küpper	10,0	76	177	410	16	105	133	953	
Tulipa 'Purple Flag'			Triumph-Tulpe	Küpper	10,0	76	177	410	16	105	133	953	
Tulipa 'Red Princess'			Gefüllte späte Tulpe	Küpper	5,0	38	89	205	8	53	67	478	
Tulipa 'Spring Green'			Viridiflora-Tulpe	Küpper	10,0	76	177	410	16	105	133	953	
Tulipa 'Pretty Woman'			Lilienblütige Tulpe	Küpper	10,0	76	177	410	16	105	133	953	
Tulipa 'White Triumphator'			Lilienblütige Tulpe	Küpper	5,0	38	89	205	8	53	67	478	
Blumenzwiebel-Kreise			Liefenachweis	Stk/m²	Stk/Kr. klein	Kr. klein 16 Stk	Stk/Kr. groß	Kr. groß 6 Stk					
Fritillaria persica 'Green Dreams'			Persische Kaiserkrone	Küpper	1,0	1	16	3	18				34
Tulipa 'Black Hero'			Gefüllte späte Tulpe	Küpper	10,0	6	96	21	126				222
Tulipa 'Francoise'			Triumph-Tulpe	Küpper	10,0	6	96	21	126				222
Tulipa 'Jan van Nes'			Triumph-Tulpe	Küpper	10,0	6	96	21	126				222
Tulipa 'La Perla'			Lilienblütige Tulpe	Küpper	10,0	6	96	21	126				222
Tulipa 'Purple Flag'			Triumph-Tulpe	Küpper	10,0	6	96	21	126				222
Tulipa 'Red Princess'			Gefüllte späte Tulpe	Küpper	5,0	3	48	11	66				114
Tulipa 'Spring Green'			Viridiflora-Tulpe	Küpper	10,0	6	96	21	126				222
Tulipa 'Pretty Woman'			Lilienblütige Tulpe	Küpper	10,0	6	96	21	126				222
Tulipa 'White Triumphator'			Lilienblütige Tulpe	Küpper	5,0	3	48	11	66				114
Gräser-Kreise			Liefenachweis	Stk/m²	G1	G2	G3						
					6,0 m²	3,1 m²	3,1 m²						
Carex morrowii ssp. foliosissima 'Irish Green'			Teppich-Japan-Segge	Staudengärtn.	8	48	25	25					98




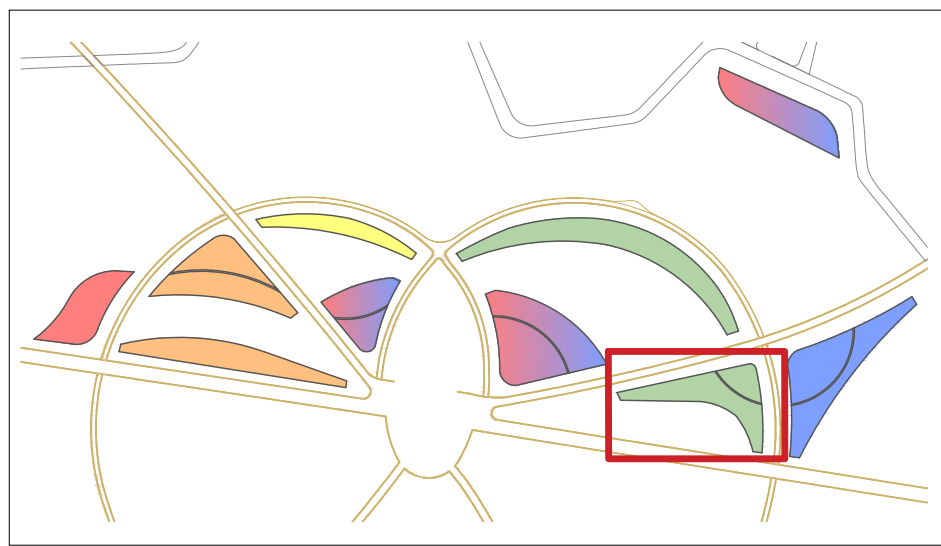


Fläche 1.9

HINWEIS:
Die Pflanzen sind in kleinen Gruppen gemischt, wie in der Tabelle angegeben, in die Teilflächen zu setzen.
Die Flächen sind im 1m x 1m Abstand gerastert. So lassen sich die Formen übertragen.


Der eingezeichnete Pflegeweg hat eine Breite von 30 cm.

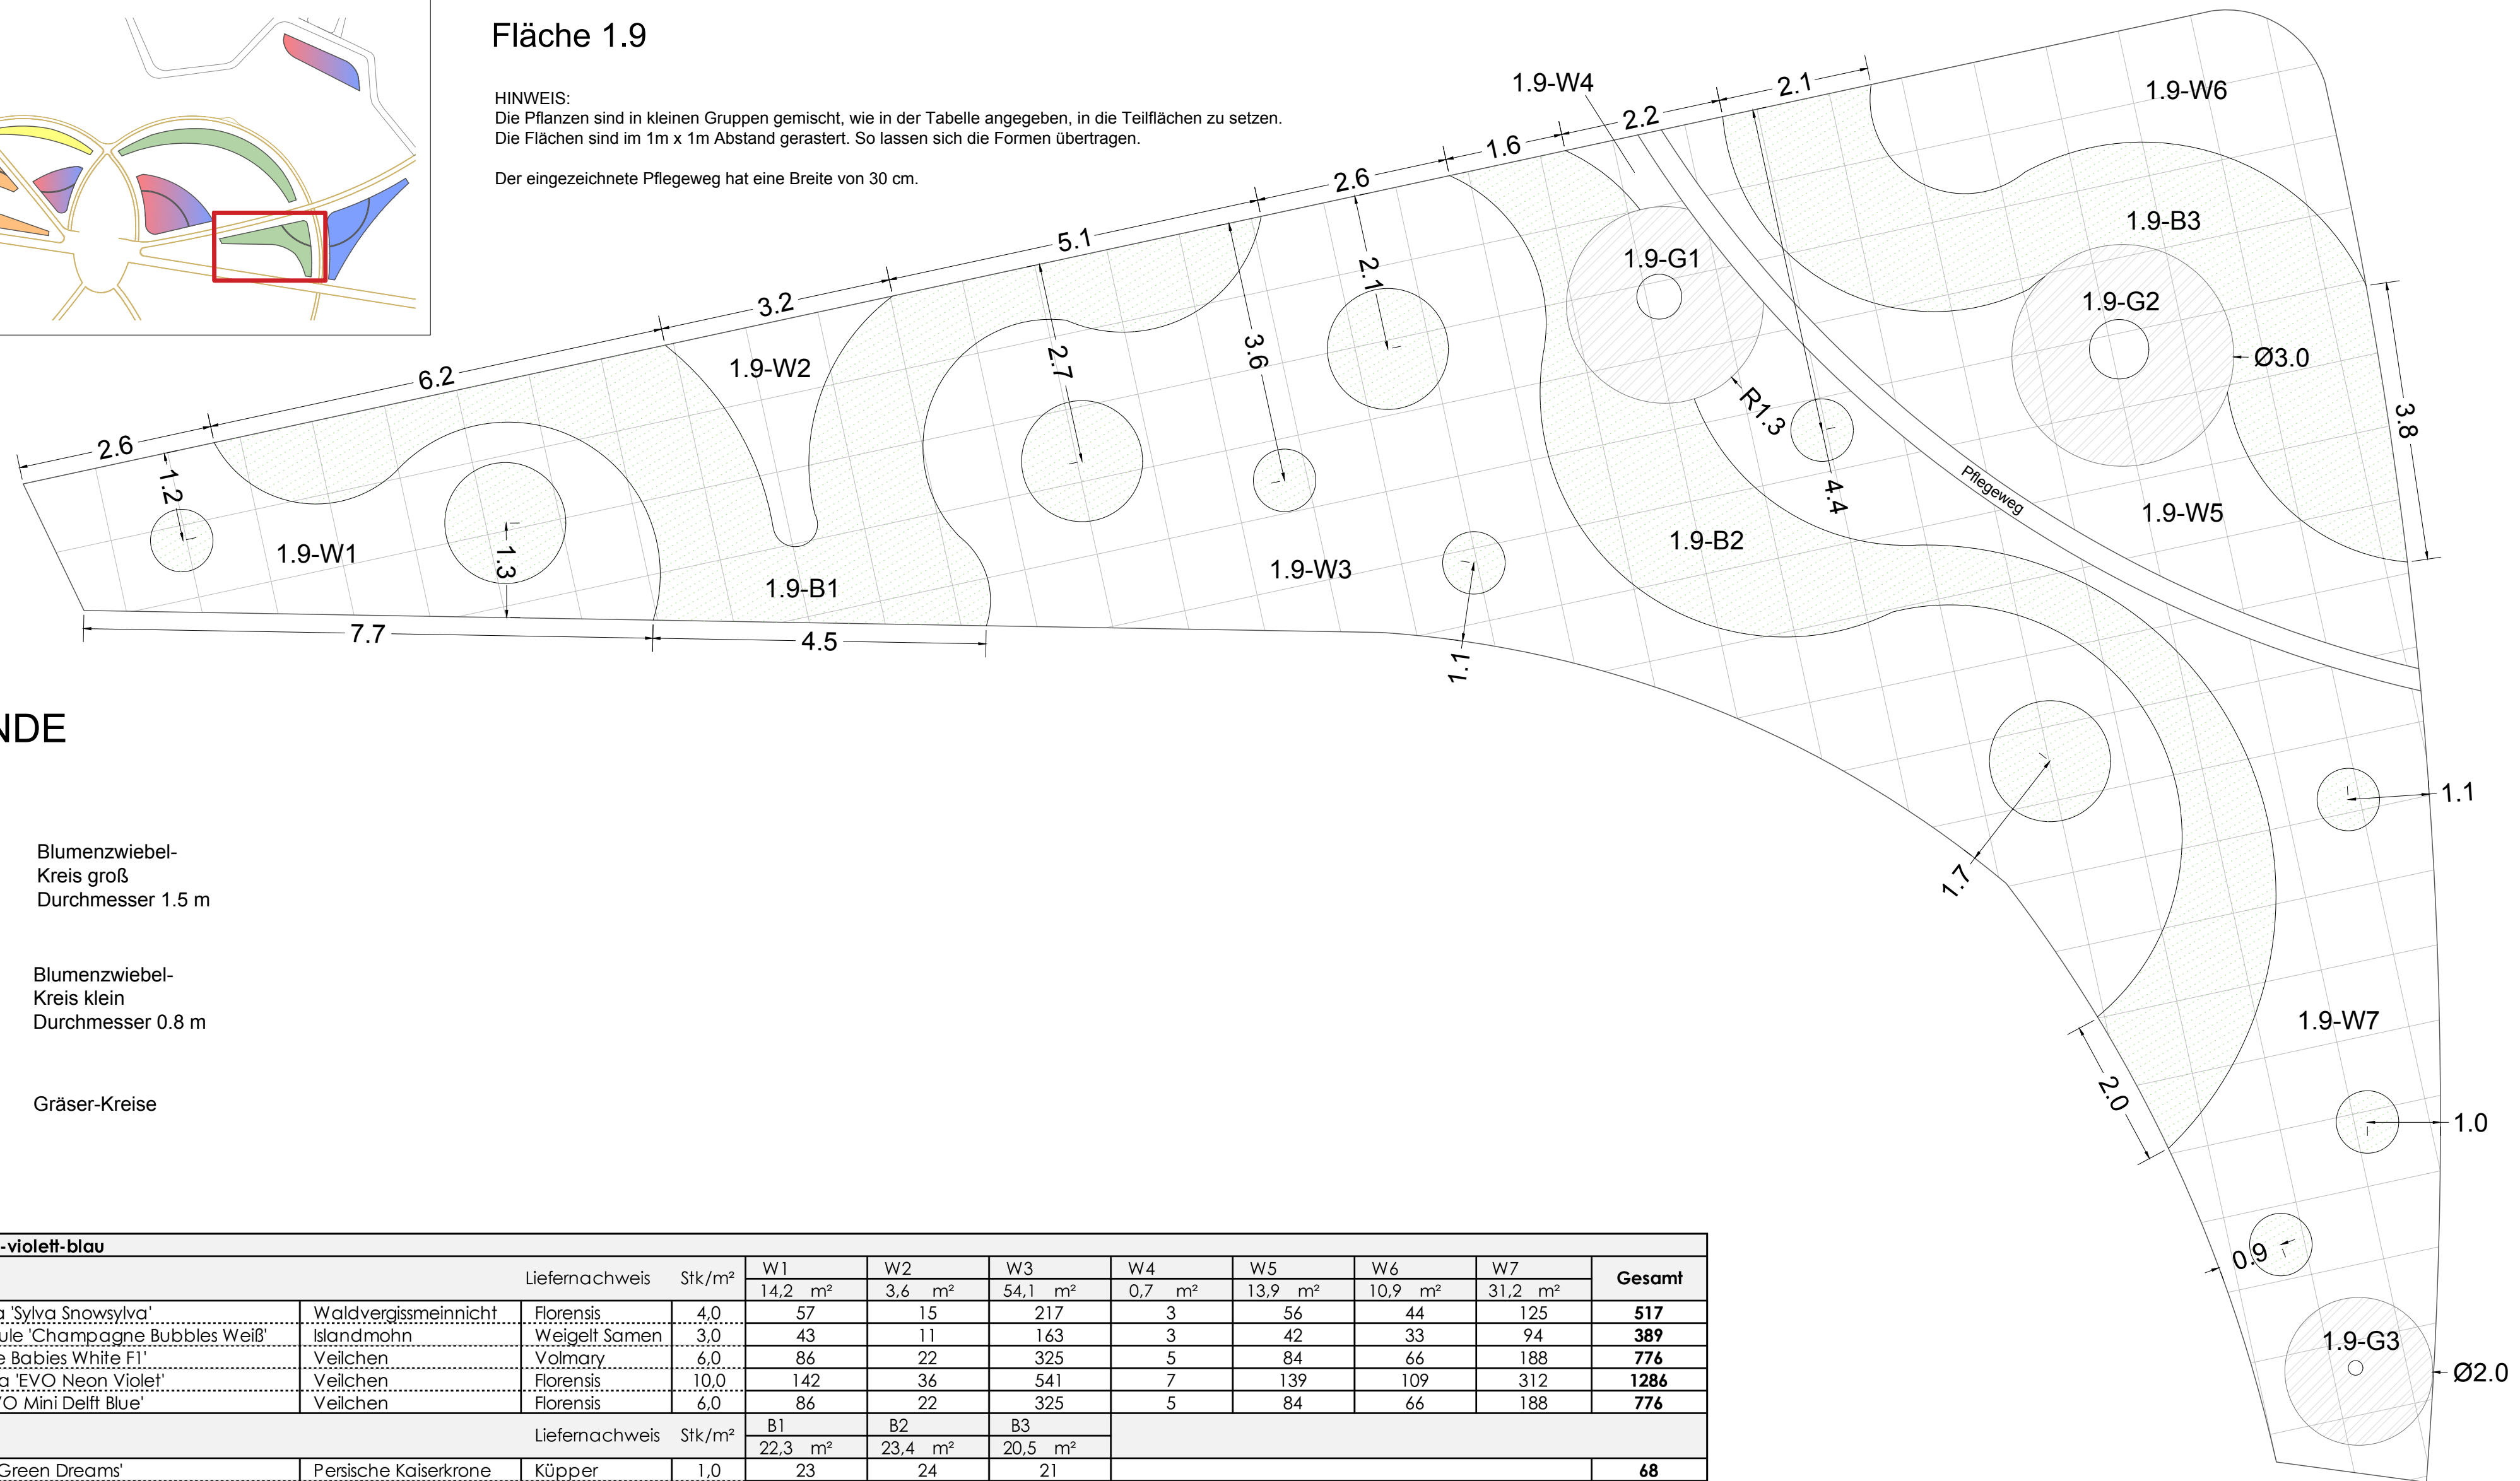


LEGENDE

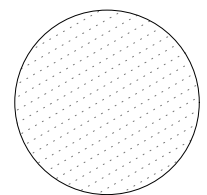

Blumenzwiebel-
Kreis groß
Durchmesser 1.5 m

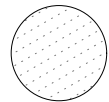



Blumenzwiebel-
Kreis klein
Durchmesser 0.8 m

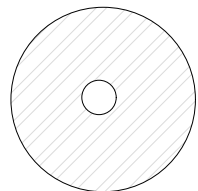

Gräser-Kreise

Fläche 1.9 - grün-violett-blau													
Mischung W		Liefernachweis	Stk/m²	W1	W2	W3	W4	W5	W6	W7	Gesamt		
				14,2 m²	3,6 m²	54,1 m²	0,7 m²	13,9 m²	10,9 m²	31,2 m²			
Myosotis sylvatica 'Silva Snowsylvia'	Waldvergissmeinnicht	Florensis	4,0	57	15	217	3	56	44	125	517		
Papaver nudicaule 'Champagne Bubbles Weiß'	Islandmohn	Weigelt Samen	3,0	43	11	163	3	42	33	94	389		
Viola comuta 'Ice Babies White F1'	Veilchen	Volmary	6,0	86	22	325	5	84	66	188	776		
Viola wittrockiana 'EVO Neon Violet'	Veilchen	Florensis	10,0	142	36	541	7	139	109	312	1286		
Viola comuta 'EVO Mini Delft Blue'	Veilchen	Florensis	6,0	86	22	325	5	84	66	188	776		
Mischung B		Liefernachweis	Stk/m²	B1	B2	B3							
				22,3 m²	23,4 m²	20,5 m²							
Fritillaria persica 'Green Dreams'	Persische Kaiserkrone	Küpper	1,0	23	24	21						68	
Tulipa 'Agrass White'	Triumph-Tulpe	Küpper	15,0	335	351	308						994	
Tulipa 'Blue Beauty'	Triumph-Tulpe	Küpper	10,0	223	234	205						662	
Tulipa 'Francoise'	Triumph-Tulpe	Küpper	10,0	223	234	205						662	
Tulipa 'Greenstar'	Lilienblütige Tulpe	Küpper	10,0	223	234	205						662	
Tulipa 'Purple Flag'	Triumph-Tulpe	Küpper	10,0	223	234	205						662	
Tulipa 'Bleu Aimable'	Einfache späte Tulpe	Küpper	10,0	223	234	205						662	
Tulipa 'Spring Green'	Viridiflora-Tulpe	Küpper	15,0	335	351	308						994	
Blumenzwiebel-Kreise		Liefernachweis	Stk/m²	Stk/Kr.	Kr. klein	Stk/Kr.	Kr. groß						
				klein	7 Stk	groß	4 Stk						
Fritillaria persica 'Green Dreams'	Persische Kaiserkrone	Küpper	1,0	1	7	3	12						19
Tulipa 'Agrass White'	Triumph-Tulpe	Küpper	15,0	9	63	32	128						191
Tulipa 'Blue Beauty'	Triumph-Tulpe	Küpper	10,0	6	42	21	84						126
Tulipa 'Francoise'	Triumph-Tulpe	Küpper	10,0	6	42	21	84						126
Tulipa 'Greenstar'	Lilienblütige Tulpe	Küpper	10,0	6	42	21	84						126
Tulipa 'Purple Flag'	Triumph-Tulpe	Küpper	10,0	6	42	21	84						126
Tulipa 'Bleu Aimable'	Einfache späte Tulpe	Küpper	10,0	6	42	21	84						126
Tulipa 'Spring Green'	Viridiflora-Tulpe	Küpper	15,0	9	63	32	128						191
Gräser-Kreise		Liefernachweis	Stk/m²	G1	G2	G3							
				4,9 m²	6,5 m²	3,1 m²							
Carex morrowii ssp. foliosissima 'Irish Green'	Teppich-Japan-Seeger	Staudenaärtn.	8	40	52	25						117	

PROJEKT Landesgartenschau Wittenberge 2027 - Wechselflor Frühling			
AUFTRAGGEBER Landesgartenschau 2027 Wittenberge gGmbH Perleberger Straße 165 19322 Wittenberge			
PLANVERFASSER Petra Pelz Freie Landschaftsarchitektur Amalienhof 6 31319 Sehnde OT Rethmar			
ZEICHNUNG 1 Clara-Zetkin-Park - Fläche 1.9			
Maßstab ohne	Leistungsphase Ausführung	gezeichnet Datum: 01.02.2026	Blattgröße DIN A2

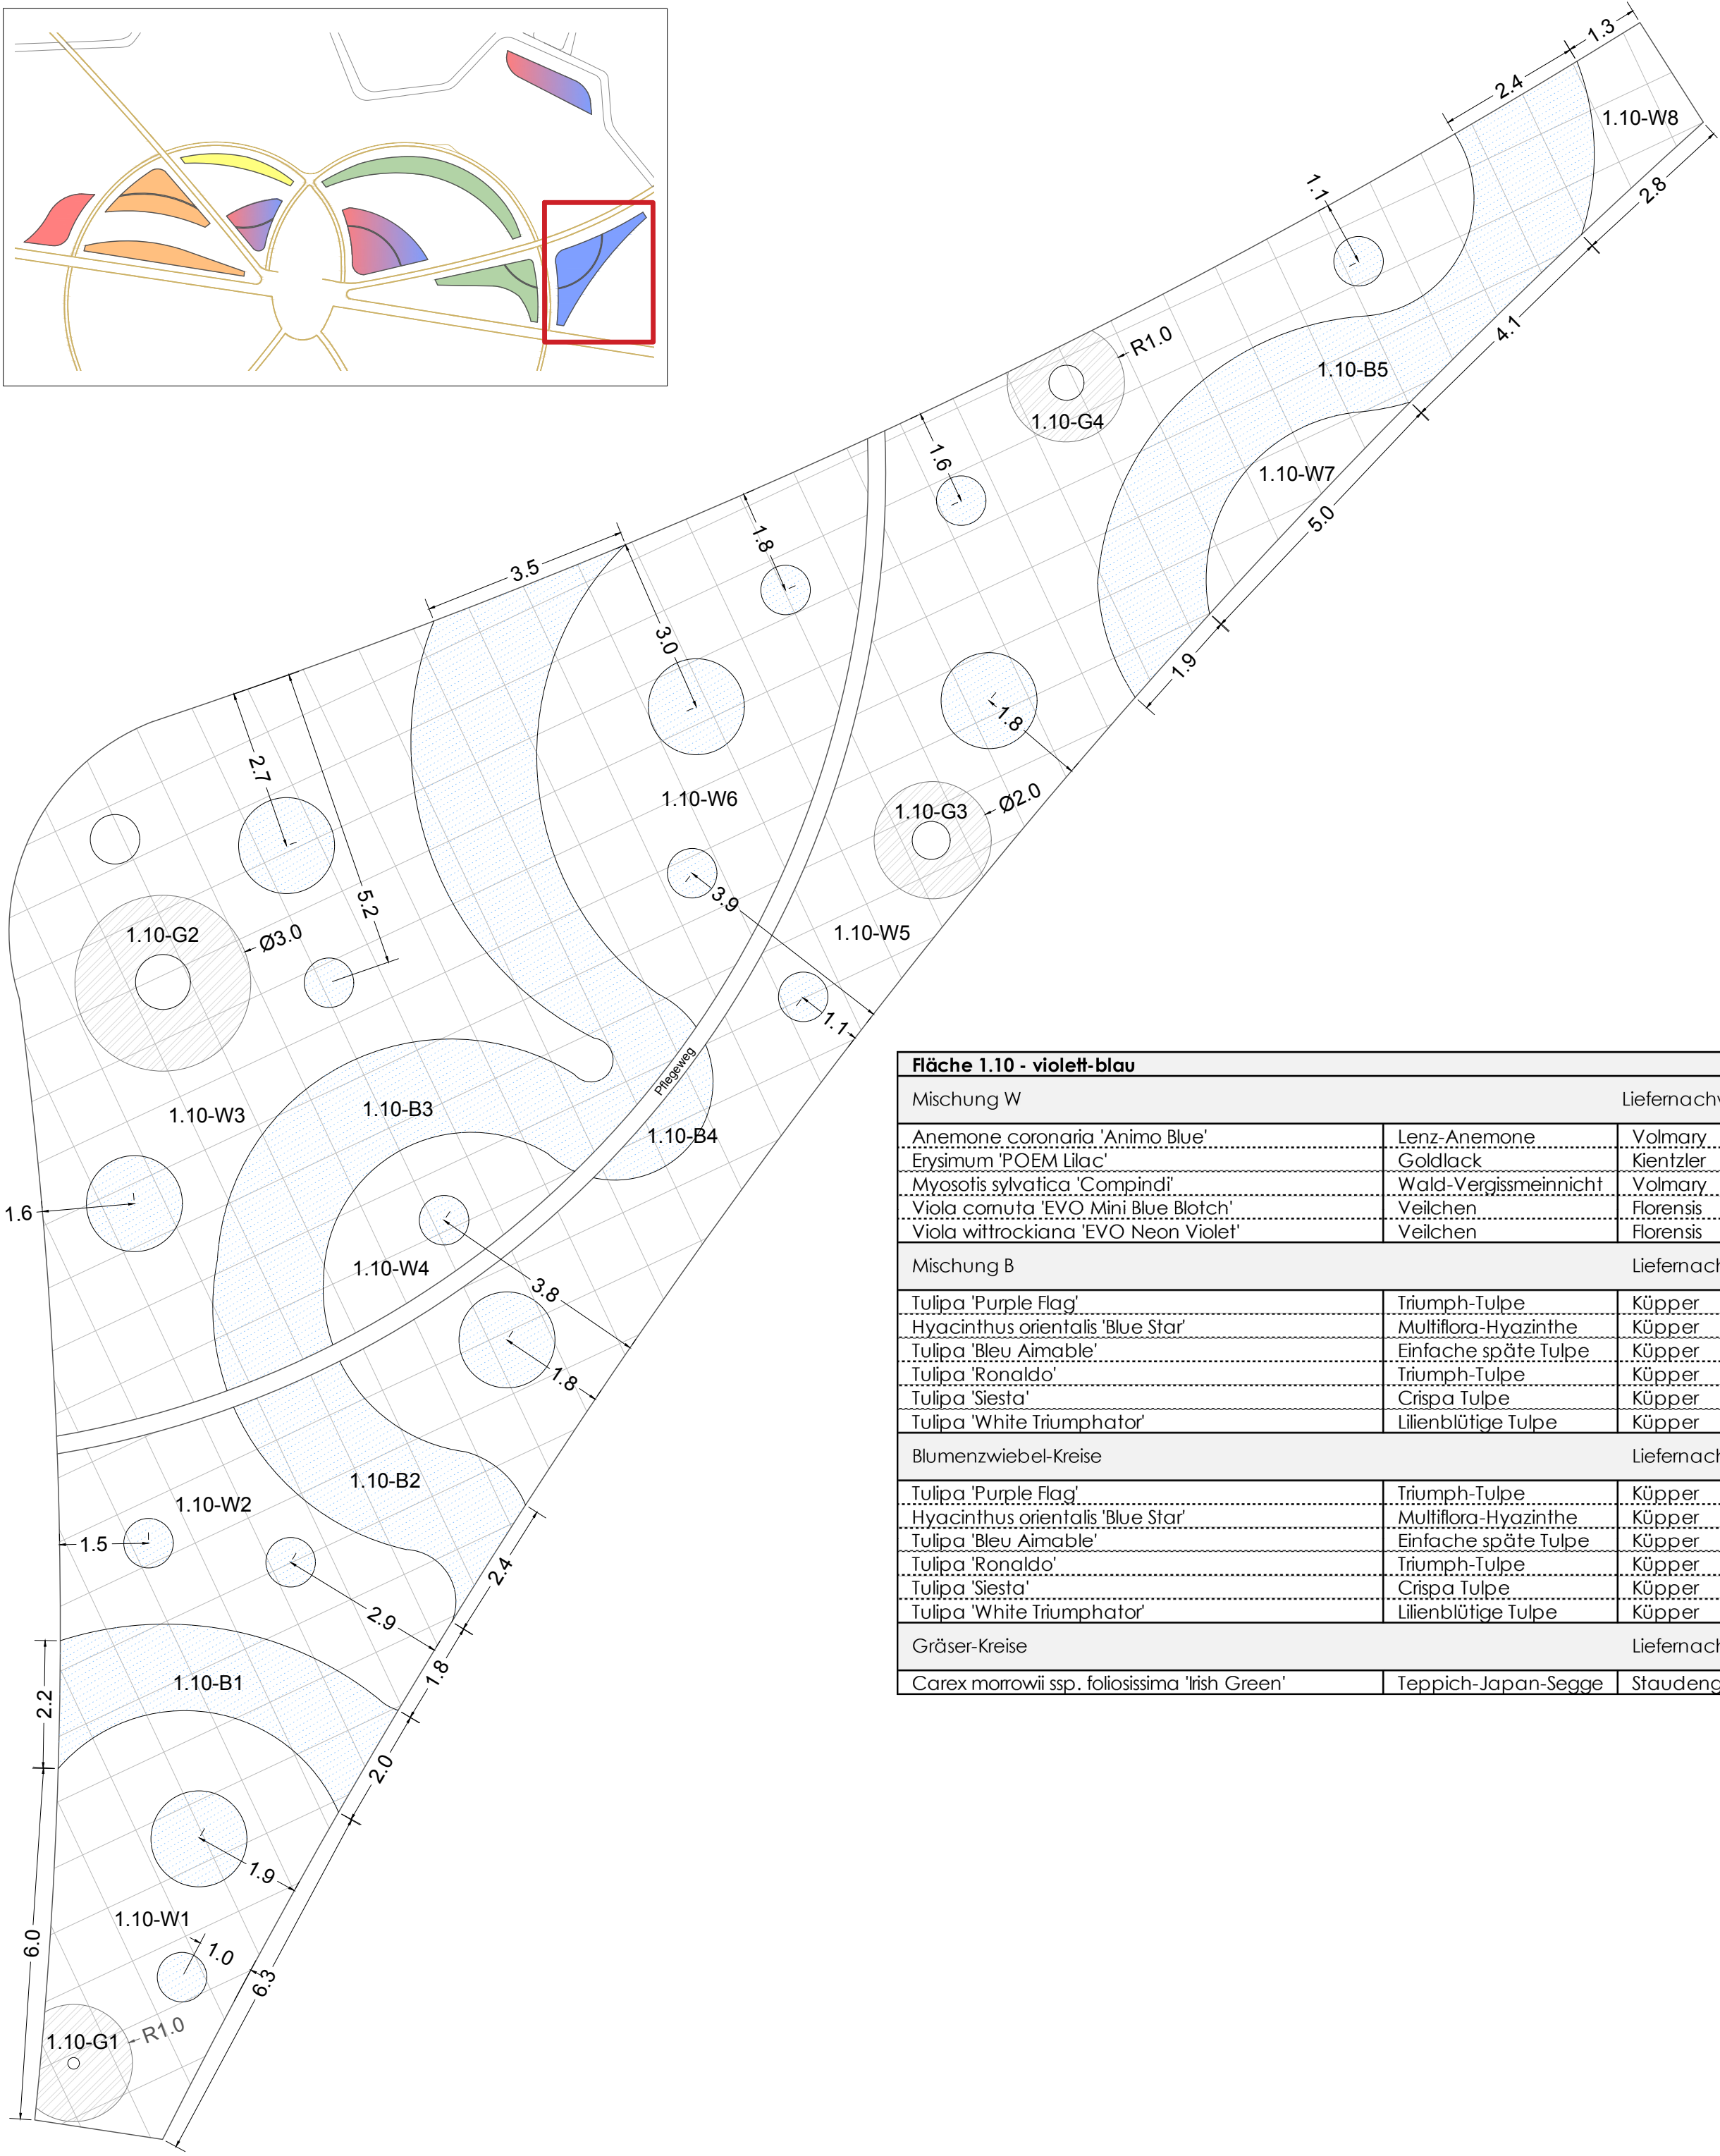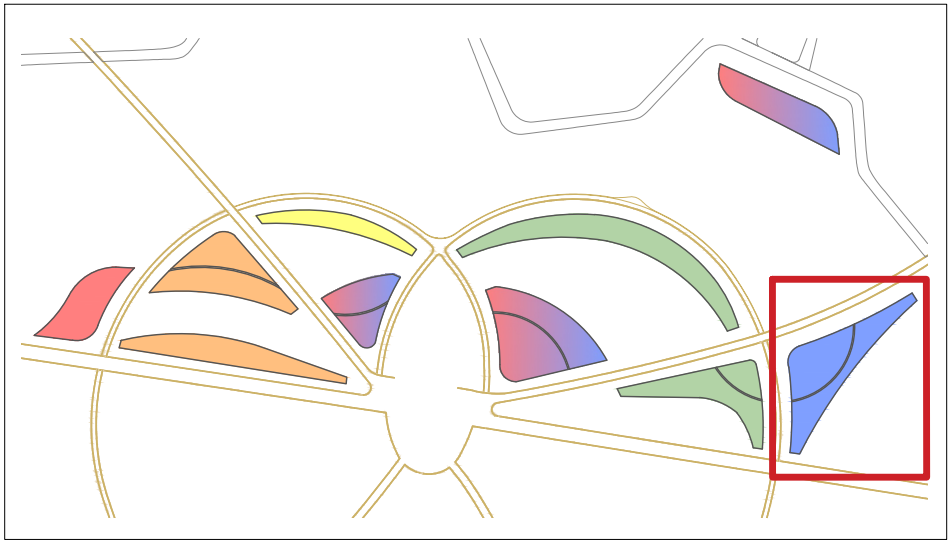

Fläche 1.10

HINWEIS:
Die Pflanzen sind in kleinen Gruppen gemischt, wie in der Tabelle angegeben, in die Teilflächen zu setzen.

Die Flächen sind im 1m x 1m Abstand gerastert. So lassen sich die Formen übertragen.

Der eingezeichnete Pflgeweg hat eine Breite von 30 cm.

LEGENDE

- Blumenzwiebel-Kreis groß
Durchmesser 1.5 m
- Blumenzwiebel-Kreis klein
Durchmesser 0.8 m
- Gräser-Kreise

Fläche 1.10 - violett-blau														
Mischung W		Liefernachweis	Stk/m²	W1	W2	W3	W4	W5	W6	W7	W8	Gesamt		
				19,9 m²	18,3 m²	53,6 m²	7,7 m²	63,0 m²	32,4 m²	4,0 m²	3,9 m²			
Anemone coronaria 'Animo Blue'	Lenz-Anemone	Volmary	3,0	60	55	161	24	189	98	12	12	611		
Erysimum 'POEM Lilac'	Goldlack	Kientzler	2,0	40	37	108	16	126	65	8	8	408		
Myosotis sylvatica 'Compindi'	Wald-Vergissmeinnicht	Volmary	8,0	160	147	429	62	504	260	32	32	1626		
Viola cornuta 'EVO Mini Blue Blotch'	Veilchen	Florensis	10,0	199	183	536	77	630	324	40	39	2028		
Viola wittrockiana 'EVO Neon Violet'	Veilchen	Florensis	8,0	160	147	429	62	504	260	32	32	1626		
Mischung B		Liefernachweis	Stk/m²	B1	B2	B3	B4	B5						
				9,1 m²	9,0 m²	33,8 m²	1,8 m²	21,6 m²						
Tulipa 'Purple Flag'	Triumph-Tulpe	Küpper	15,0	137	135	507	27	324					1130	
Hyacinthus orientalis 'Blue Star'	Multiflora-Hyazinthe	Küpper	5,0	46	45	169	9	108					377	
Tulipa 'Bleu Aimable'	Einfache späte Tulpe	Küpper	20,0	182	180	676	36	432					1506	
Tulipa 'Ronaldo'	Triumph-Tulpe	Küpper	10,0	91	90	338	18	216					753	
Tulipa 'Siesta'	Crispa Tulpe	Küpper	20,0	182	180	676	36	432					1506	
Tulipa 'White Triumphator'	Lilienblütige Tulpe	Küpper	10,0	91	90	338	18	216					753	
Blumenzwiebel-Kreise		Liefernachweis	Stk/m²	Stk/Kr.	Kr. klein	Stk/Kr.	Kr. groß							
				klein	10 Stk	groß	6 Stk							
Tulipa 'Purple Flag'	Triumph-Tulpe	Küpper	15,0	9	90	32	192							282
Hyacinthus orientalis 'Blue Star'	Multiflora-Hyazinthe	Küpper	5,0	3	30	11	66							96
Tulipa 'Bleu Aimable'	Einfache späte Tulpe	Küpper	20,0	12	120	42	252							372
Tulipa 'Ronaldo'	Triumph-Tulpe	Küpper	10,0	6	60	21	126							186
Tulipa 'Siesta'	Crispa Tulpe	Küpper	20,0	12	120	42	252							372
Tulipa 'White Triumphator'	Lilienblütige Tulpe	Küpper	10,0	6	60	21	126							186
Gräser-Kreise		Liefernachweis	Stk/m²	G1	G2	G3	G4							
				2,6 m²	6,3 m²	2,8 m²	2,4 m²							
Carex morrowii ssp. foliosissima 'Irish Green'	Teppich-Japan-Segge	Staudengärtn.	8	21	51	23	20							115

PROJEKT	Landesgartenschau Wittenberge 2027 - Wechselflor Frühling		
AUFTRAGGEBER	Landesgartenschau 2027 Wittenberge gGmbH Perleberger Straße 165 19322 Wittenberge		
PLANVERFASSER	Petra Pelz Freie Landschaftsarchitektin Amalienhof 6 31319 Sehnde OT Rethmar		
ZEICHNUNG	1 Clara-Zetkin-Park - Fläche 1.10		
Maßstab	Leistungsphase	gezeichnet	Blattgröße
ohne	Ausführung	Datum: 01.02.2026	DIN A2

Fläche 1.11


HINWEIS:
Die Pflanzen sind in kleinen Gruppen gemischt,
wie in der Tabelle angegeben, in die Teilflächen
zu setzen.

Die Flächen sind im 1m x 1m Abstand
gerastert. So lassen sich die Formen
übertragen.


Fläche 1.11 - violett											
Mischung W				Liefernachweis	Stk/m²	W1		W2		Gesamt	
						35,5	m²	69,1	m²		
Carex oshimensis 'Everillo'	Oshima-Segge	Kientzler	2,0		71	139				210	
Erysimum 'POEM Lilac'	Goldlack	Kientzler	3,0		107	208				315	
Viola cornuta 'Twix Lavender Shades'	Veilchen	Volmar	15,0		533	1037				1570	
Viola wittrockiana 'EVO Neon Violet'	Veilchen	Florensis	10,0		355	691				1046	
Mischung B				Liefernachweis	Stk/m²	B1					
						45,3	m²				
Tulipa 'Black Hero'	Gefüllte späte Tulpe	Küpper	10,0		453					453	
Tulipa 'Bleu Aimable'	Einfache späte Tulpe	Küpper	20,0		906					906	
Tulipa 'Blue Beauty'	Triumph-Tulpe	Küpper	10,0		453					453	
Tulipa 'Purple Flag'	Triumph-Tulpe	Küpper	20,0		906					906	
Tulipa 'Ronaldo'	Triumph-Tulpe	Küpper	15,0		680					680	
Tulipa 'Night Club'	Mehrblütige späte	Küpper	5,0		227					227	
Blumenzwiebel-Kreise				Liefernachweis	Stk/m²	Stk/Kr.	Kr. klein		Stk/Kr.	Kr. groß	
						klein	10	Stk	groß	4	
Tulipa 'Black Hero'	Gefüllte späte Tulpe	Küpper	10,0		6	60	21	84			144
Tulipa 'Bleu Aimable'	Einfache späte Tulpe	Küpper	20,0		12	120	42	168			288
Tulipa 'Blue Beauty'	Triumph-Tulpe	Küpper	10,0		6	60	21	84			144
Tulipa 'Purple Flag'	Triumph-Tulpe	Küpper	20,0		12	120	42	168			288
Tulipa 'Ronaldo'	Triumph-Tulpe	Küpper	15,0		9	90	32	128			218
Tulipa 'Night Club'	Mehrblütige späte	Küpper	5,0		3	30	11	44			74
Gräser-Kreise				Liefernachweis	Stk/m²	G1		G2			
						2,1	m²	2,6	m²		
Carex morrowii ssp. foliosissima 'Irish Green'	Teppich-Japan-Segge	Staudengärtn.	8		17	21				38	

LEGENDE


- Blumenzwiebel-Kreis groß
Durchmesser 1.5 m
- Blumenzwiebel-Kreis klein
Durchmesser 0.8 m
- Gräser-Kreise

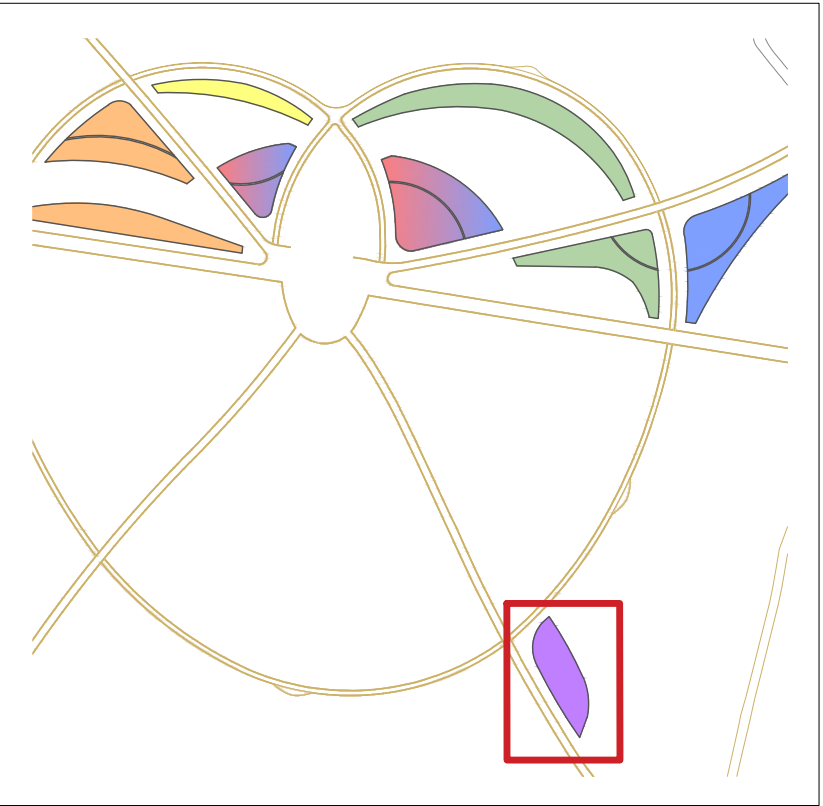

PROJEKT	Landesgartenschau Wittenberge 2027 - Wechselflor Frühling		
AUFTRAGGEBER	Landesgartenschau 2027 Wittenberge gGmbH Perleberger Straße 165 19322 Wittenberge		
PLANVERFASSER	Petra Pelz Freie Landschaftsarchitektin Amalienhof 6 31319 Sehnde OT Rethmar		
ZEICHNUNG	1 Clara-Zetkin-Park - Fläche 1.11		
Maßstab	Leistungsphase	gezeichnet	Blattgröße
ohne	Ausführung	Datum: 01.02.2026	DIN A2

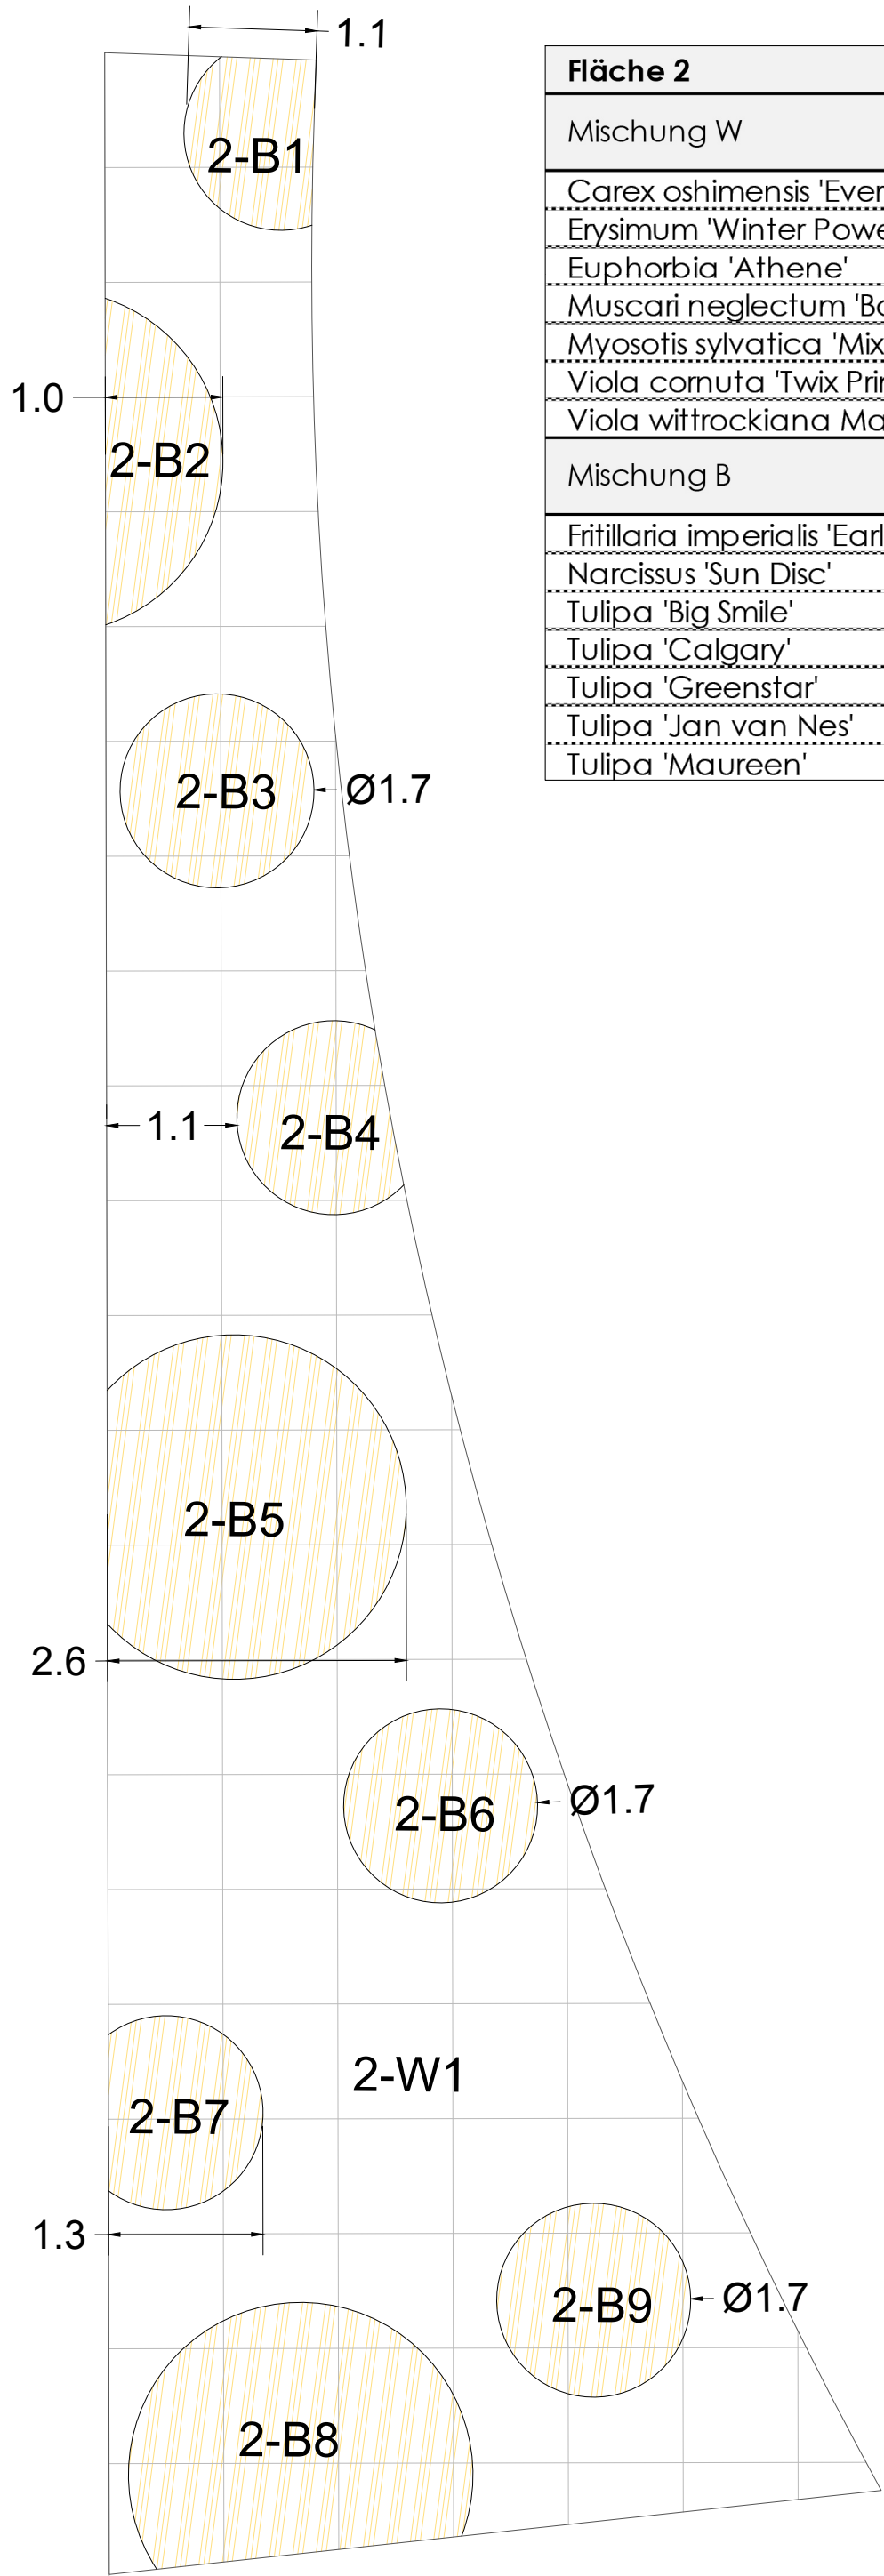


Fläche 2																						
Mischung W		Liefernachweis	Stk/m²	W1												Gesamt						
				45,3	m²																	
Carex oshimensis 'Eversheen'	Oshima-Segge	Kientzler	0,5	23											23							
Erysimum 'Winter Power'	Goldlack	Kientzler	2,0	91											91							
Euphorbia 'Athene'	Wolfsmilch	Kientzler	1,0	46											46							
Muscari neglectum 'Baby's Breath'	Weinbergs-Traubenhyazinthe	Küpper	8,0	363											363							
Myosotis sylvatica 'Mixmasters Blue White'	Vergissmeinnicht	Florensis	4,0	182											182							
Viola cornuta 'Twix Primrose'	Veilchen	Volmary	8,0	363											363							
Viola wittrockiana Matrix 'Light Blue'	Veilchen	Florensis	8,0	363											363							
Mischung B		Liefernachweis	Stk/m²	B1		B2		B3		B4		B5		B6		B7		B8		B9		
				1,5	m²	2,1	m²	2,2	m²	1,9	m²	6,5	m²	2,2	m²	1,9	m²	5,5	m²	2,2	m²	
Fritillaria imperialis 'Early Sensation'	Kaiserkrone	Küpper	1,0	2	3	3	2	7	3	2	6	3	31									
Narcissus 'Sun Disc'	Jonquilla-Narzisse	Küpper	5,0	8	11	11	10	33	11	10	28	11	133									
Tulipa 'Big Smile'	Einfach späte Tulpe	Küpper	15,0	23	32	33	29	98	33	29	83	33	393									
Tulipa 'Calgary'	Triumph-Tulpe	Küpper	20,0	30	42	44	38	130	44	38	110	44	520									
Tulipa 'Greenstar'	Lilienblütige Tulpe	Küpper	10,0	15	21	22	19	65	22	19	55	22	260									
Tulipa 'Jan van Nes'	Triumph-Tulpe	Küpper	20,0	30	42	44	38	130	44	38	110	44	520									
Tulipa 'Maureen'	Einfache späte Tulpe	Küpper	10,0	15	21	22	19	65	22	19	55	22	260									

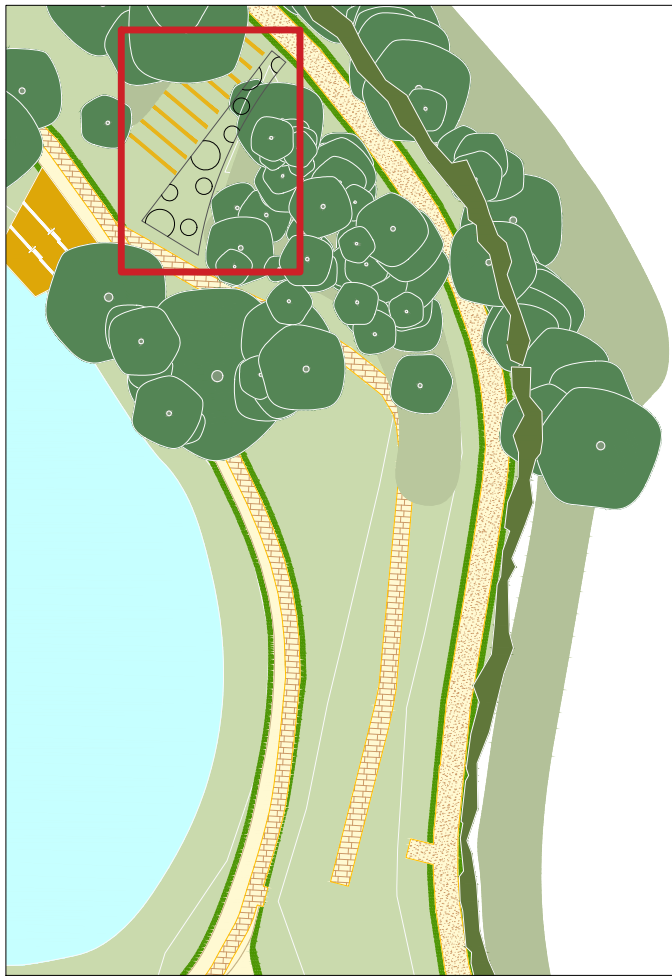

HINWEIS:
Die Pflanzen sind in kleinen Gruppen gemischt,
wie in der Tabelle angegeben, in die Teilflächen
zu setzen.

Die Flächen sind im 1m x 1m Abstand
gerastert. So lassen sich die Formen
übertragen.

PROJEKT				Landesgartenschau Wittenberge 2027 - Wechselflor Frühling	
AUFTRAGGEBER		Landesgartenschau 2027 Wittenberge gGmbH Perleberger Straße 165 19322 Wittenberge			
PLANVERFASSER		Petra Pelz Freie Landschaftsarchitektin Amalienhof 6 31319 Sehnde OT Rethmar			
ZEICHNUNG		2 Schwanenteich - Fläche			
Maßstab	Leistungsphase	gezeichnet		Blattgröße	
ohne	Ausführung	Datum: 01.02.2026		DIN A2	

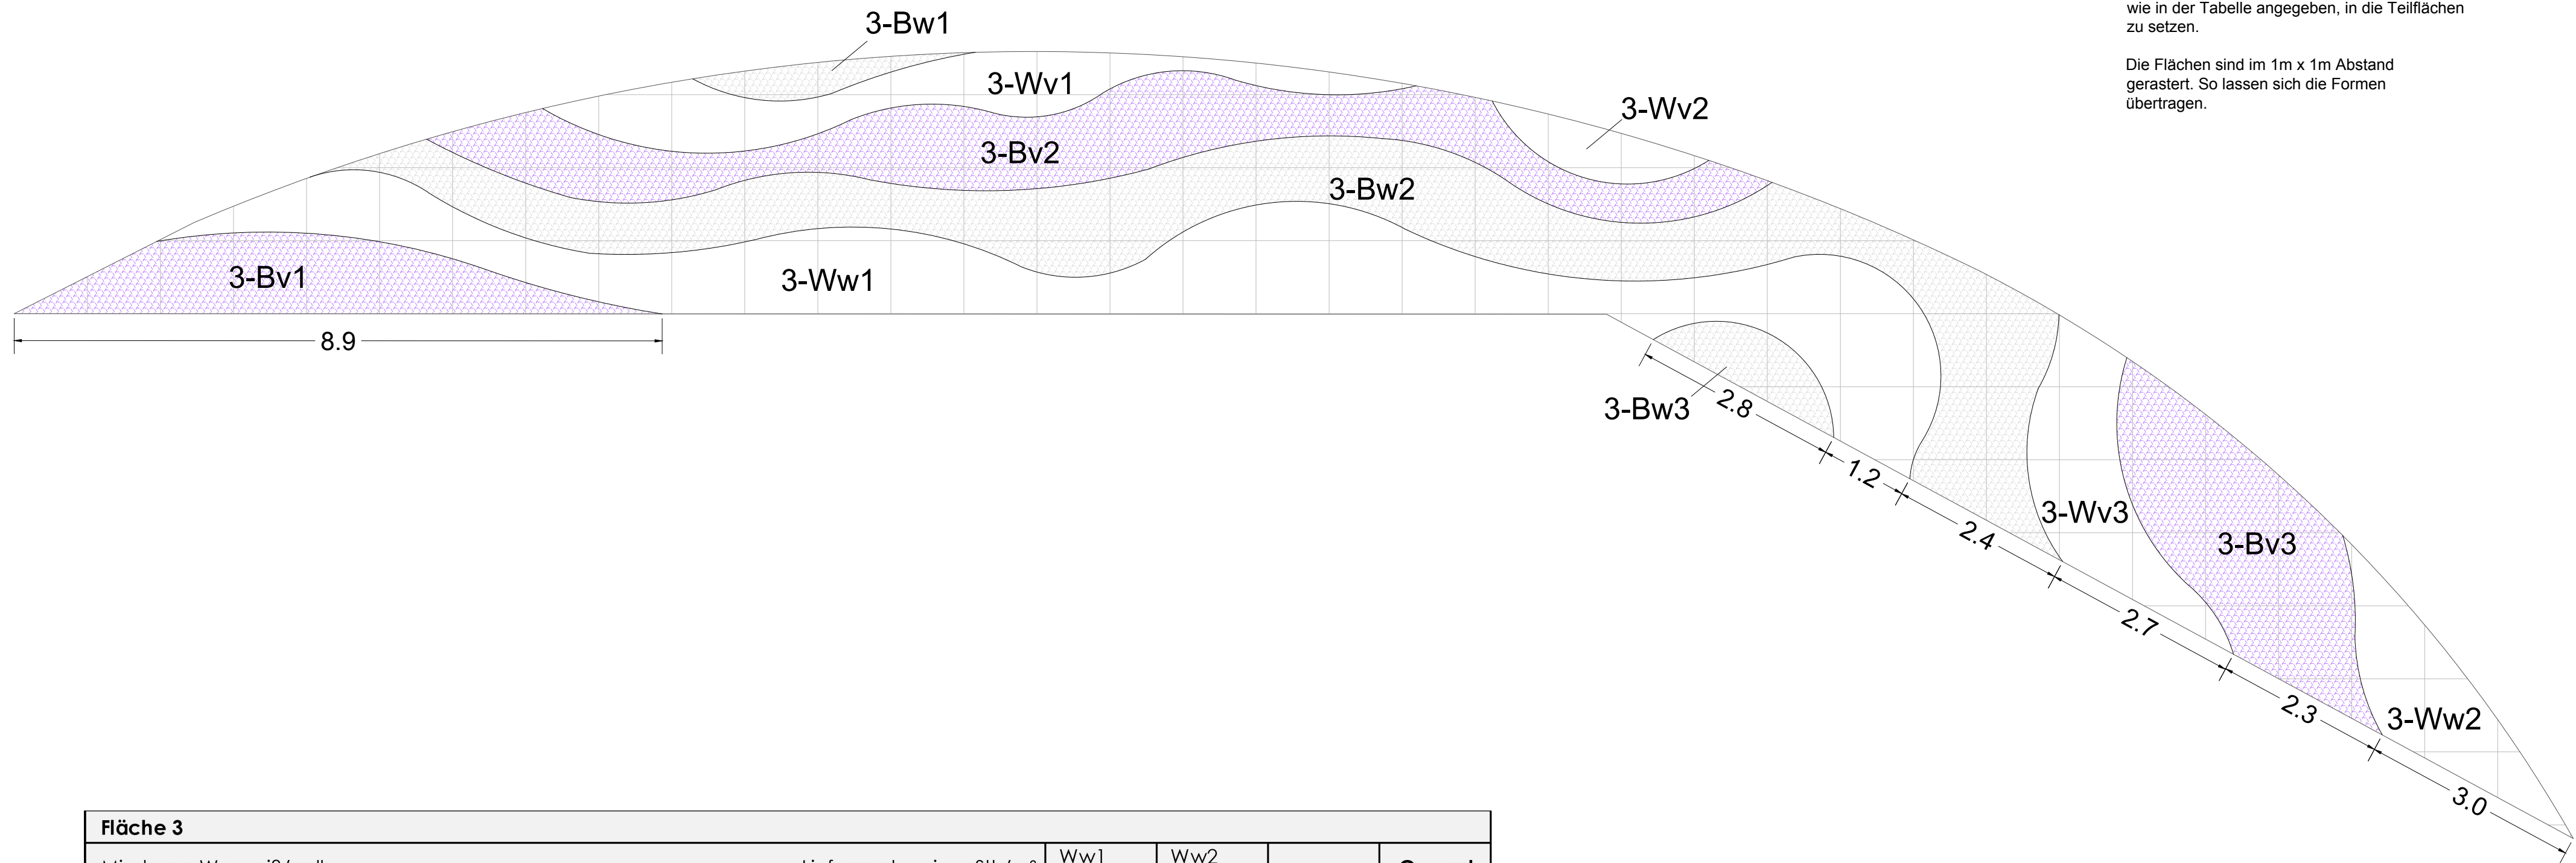


HINWEIS:
Die Pflanzen sind in kleinen Gruppen gemischt,
wie in der Tabelle angegeben, in die Teilflächen
zu setzen.

Die Flächen sind im 1m x 1m Abstand
gerastert. So lassen sich die Formen
übertragen.


Fläche 3							
Mischung W - weiß/gelb				Liefernachweis	Stk/m²	Ww1 23,3 m² Ww2 4,0 m²	Gesamt
Bellis perennis 'Beluga Compact White'	Gänseblümchen	Volmary	5,0	117	20		
Myosotis sylvatica 'Sylva Snowsylvia'	Waldvergissmeinnicht	Florensis	6,0	140	24		164
Papaver nudicaule 'Champagne Bubbles Weiß'	Islandmohn	Weigelt Samen	3,0	70	12		82
Ranunculus asiaticus Vortex F1 'Lemonade'	Ranunkel	Florensis	1,0	24	4		28
Viola cornuta 'Twix Primrose'	Veilchen	Volmary	15,0	350	60		410
Mischung W - violett				Liefernachweis	Stk/m²	Wv1 6,2 m² Wv2 1,5 m² Wv3 4,8 m²	
Aubrieta 'Kitte Blue'	Blaukissen	Florensis	1,0	7	2	5	
Carex oshimensis 'Everillo'	Oshima-Segge	Kientzler	1,0	7	2	5	14
Erysimum 'POEM Lilac'	Goldlack	Kientzler	3,0	19	5	15	39
Viola cornuta 'Blue Moon'	Veilchen	Kientzler	10,0	62	15	48	125
Viola wittrockiana Matrix 'Light Blue'	Veilchen	Florensis	15,0	93	23	72	188
Mischung B - weiß				Liefernachweis	Stk/m²	Bw1 1,0 m² Bw2 23,8 m² Bw3 1,6 m²	
Fritillaria persica 'Ivory Bells'	Persische Kaiserkrone	Küpper	1,0	1	24	2	
Narcissus 'Cheerfulness'	Gefüllte-Narzisse	Küpper	8,0	8	191	13	212
Tulipa 'Maureen'	Einfache späte Tulpe	Küpper	35,0	35	833	56	924
Tulipa 'White Triumphator'	Lilienblütige Tulpe	Küpper	35,0	35	833	56	924
Mischung B - violett				Liefernachweis	Stk/m²	Bv1 6,0 m² Bv2 14,1 m² Bv3 8,3 m²	
Fritillaria imperialis 'Early Passion'	Kaiserkrone	Küpper	1,0	6	15	9	
Tulipa 'Blue Beauty'	Triumph-Tulpe	Küpper	15,0	90	212	125	427
Tulipa 'Bleu Aimable'	Einfache späte Tulpe	Küpper	25,0	150	353	208	711
Tulipa 'La Perla'	Lilienblütige Tulpe	Küpper	15,0	90	212	125	427
Tulipa 'Siesta'	Crispa Tulpe	Küpper	25,0	150	353	208	711

PROJEKT	Landesgartenschau Wittenberge 2027 - Wechselflor Frühling		
AUFTRAGGEBER	Landesgartenschau 2027 Wittenberge gGmbH Perleberger Straße 165 19322 Wittenberge		
PLANVERFASSER	Petra Pelz Freie Landschaftsarchitektin Amalienhof 6 31319 Sehnde OT Rethmar		
ZEICHNUNG	3 Am Wasserturm		
Maßstab	Leistungsphase	gezeichnet	
ohne	Ausführung	Datum: 01.02.2026	
			Blattgröße DIN A2


Fläche 4.1

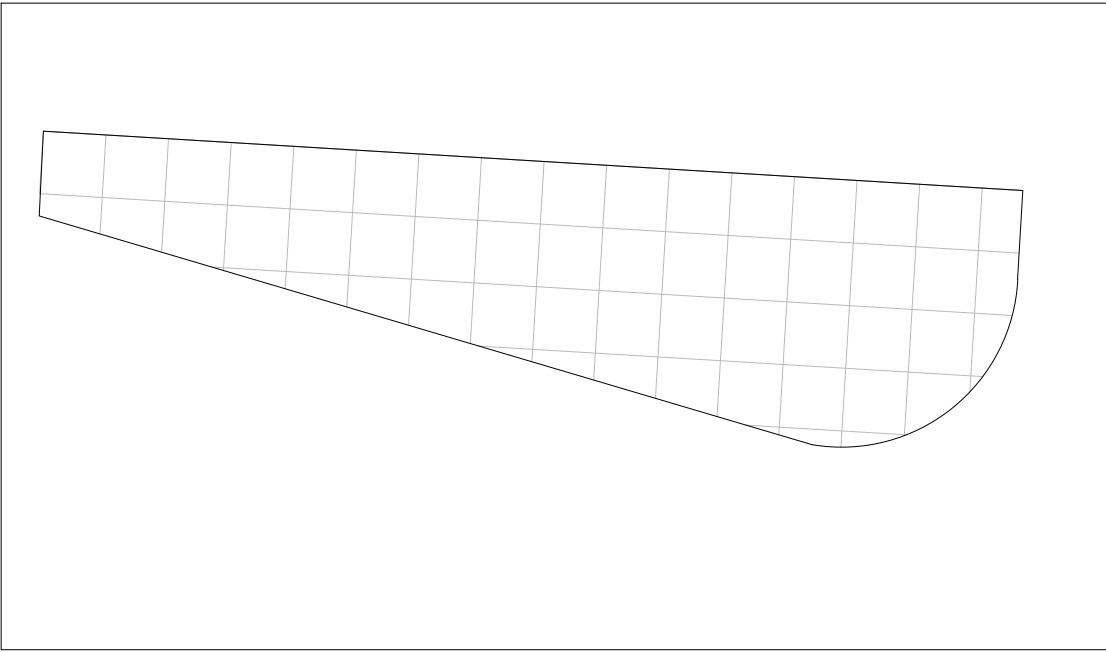

Fläche 4.2

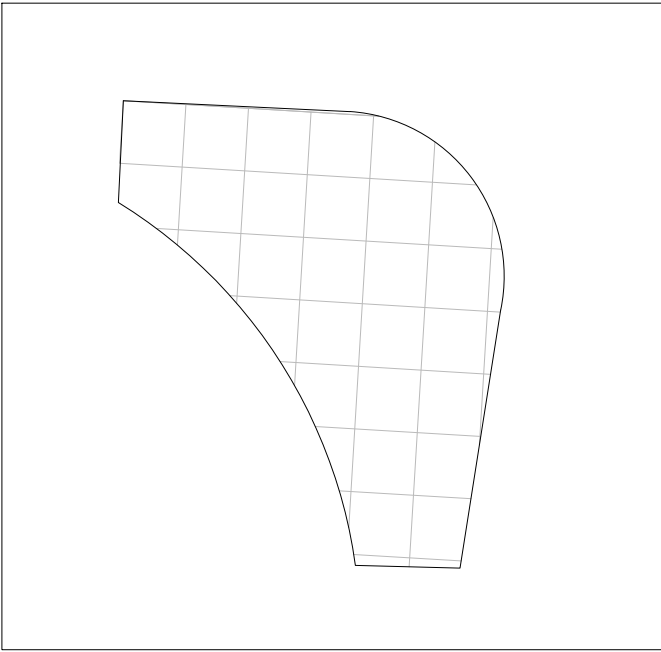


Fläche 4.3

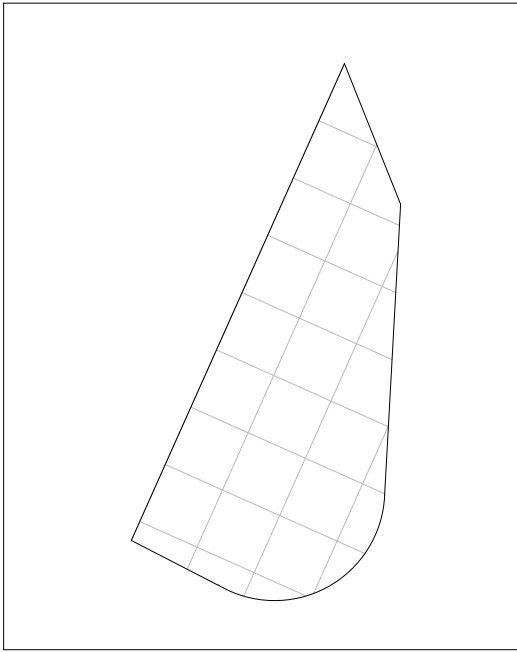


Flächen 4.1-4.3													
Mischung			Liefernachweis		Stk/m²	Hinweis	4.1		4.2		4.3		Gesamt
							46,0	m²	27,0	m²	20,0	m²	
Artemisia schmidtiana 'Nana'	Zwerg- Silberraute	Staudengärtnerei	1,0	einzel		46		27		20		93	
Euphorbia 'Athene'	Wolfsmilch	Kientzler	1,0	einzel		46		27		20		93	
Sedum 'Yellow Bouquet'	Fetthenne	Kientzler	3,0	in Gruppen		138		81		60		279	
Sedum sieboldii 'Mediovariegatum'	Buntblättriges Oktober-Fettblatt	Staudengärtnerei	3,0	in Gruppen		138		81		60		279	
Stachys byzantina 'Silky Fleece'	Zwerg-Woll-Ziest	Staudengärtnerei	1,0	in Gruppen		46		27		20		93	
Thymus x citriodorus 'Silver Queen'	Weißbunter Zitronen-Thymian	Staudengärtnerei	1,0	in Gruppen		46		27		20		93	
Blumenzwiebeln													
Tulipa batalinii 'Bright Gem'	Wild-Tulpe	Küpper	15,0	in Tufts (5 Stk)		690		405		300		1395	
Tulipa batalinii 'Red Gem'	Wild-Tulpe	Küpper	15,0	in Tufts (5 Stk)		690		405		300		1395	
Tulipa greigii 'Orange Toronto'	Greigii-Tulpe	Küpper	5,0	einzel		230		135		100		465	
Tulipa greigii 'Miskodeed'	Greigii-Tulpe	Küpper	5,0	einzel		230		135		100		465	
Tulipa greigii 'Red Reflection'	Greigii-Tulpe	Küpper	5,0	einzel		230		135		100		465	
Tulipa turkestanica	Zwerg-Tulpe	Küpper	15,0	in Tufts (5 Stk)		690		405		300		1395	

HINWEIS:
Die Pflanzen sind gemischt, wie in der Tabelle angegeben,
in die Teilflächen zu setzen.

Die Stauden (Mischung) verbleiben für den Sommerflor.

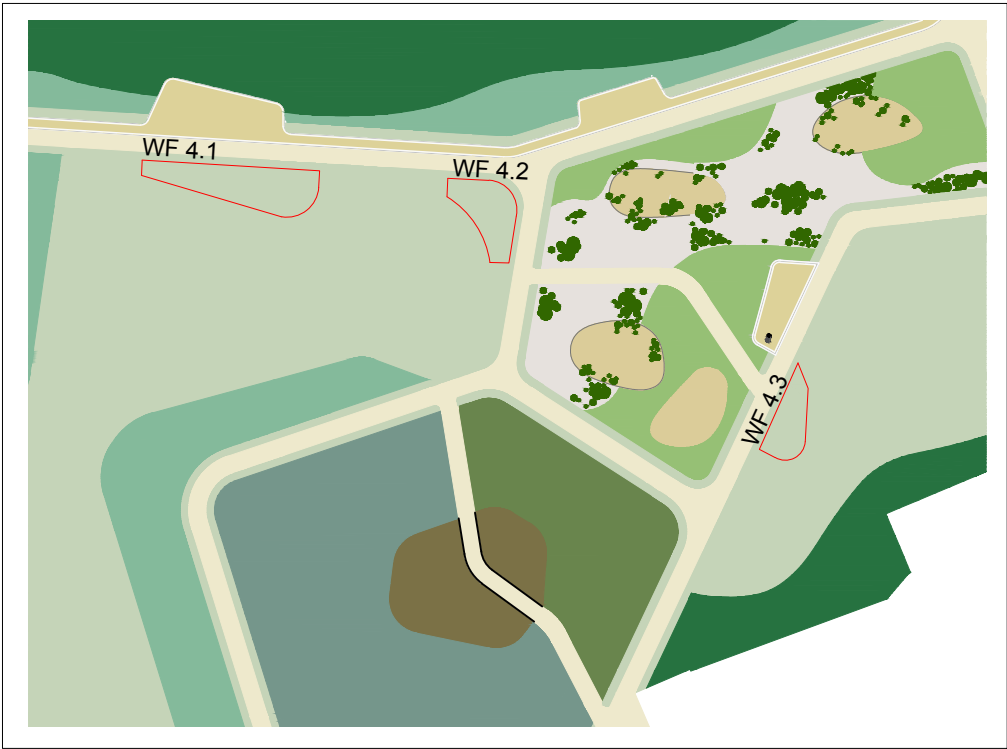

PROJEKT		Landesgartenschau Wittenberge 2027 - Wechselflor Frühling	
AUFTRAGGEBER		Landesgartenschau 2027 Wittenberge gGmbH Perleberger Straße 165 19322 Wittenberge	
PLANVERFASSER		Petra Pelz Freie Landschaftsarchitektin Amalienhof 6 31319 Sehnde OT Rethmar	
ZEICHNUNG		4 Modellquartier	
Maßstab	Leistungsphase	gezeichnet	Blattgröße
ohne	Ausführung	Datum: 01.02.2026	DIN A2

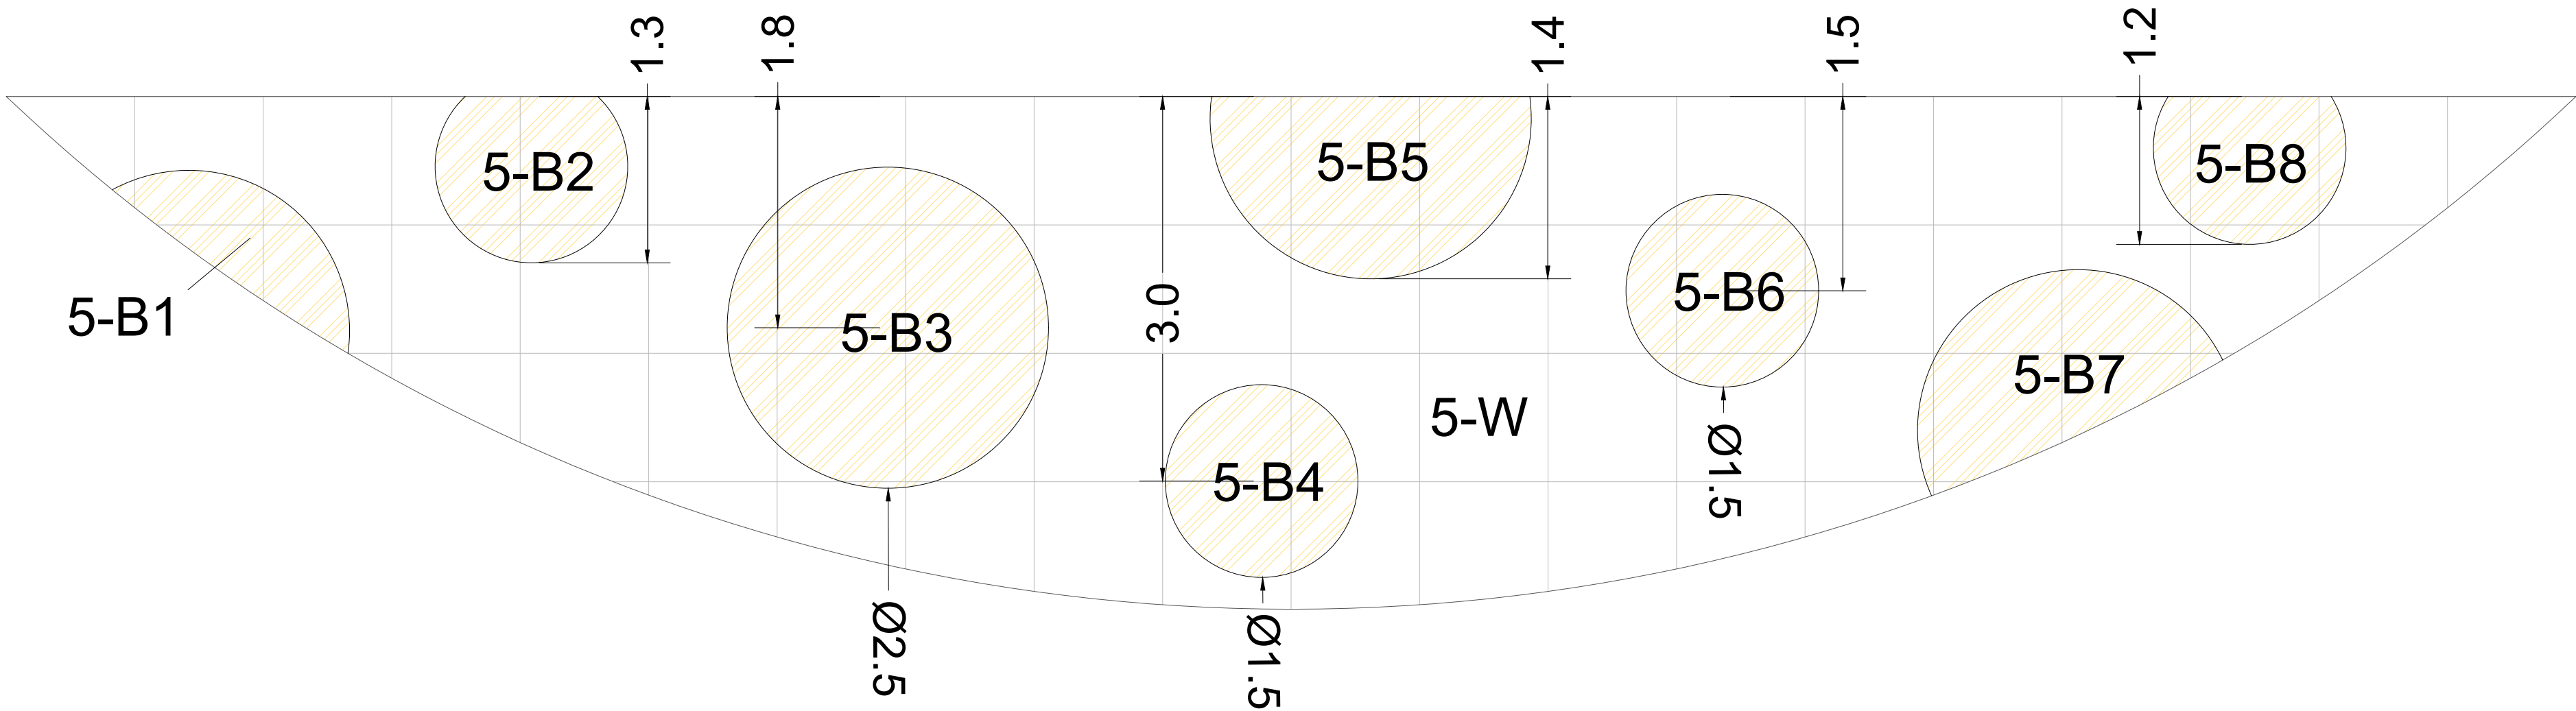

Fläche 5																						
Mischung W				Liefernachweis	Stk/m²	W								Gesamt								
						36,8	m²															
Carex oshimensis 'Eversheen'	Oshima-Segge	Kientzler	0,5		19							19										
Erysimum 'Winter Power'	Goldlack	Kientzler	2,0		74							74										
Euphorbia 'Athene'	Wolfsmilch	Kientzler	1,0		37							37										
Muscari neglectum 'Baby's Breath'	Weinbergs-Traubenhyazinthe	Küpper	8,0		295							295										
Myosotis sylvatica 'Mixmasters Blue White'	Vergissmeinnicht	Florensis	4,0		148							148										
Viola cornuta 'Twix Primrose'	Veilchen	Volmary	8,0		295							295										
Viola wittrockiana Matrix 'Light Blue'	Veilchen	Florensis	8,0		295							295										
Mischung B				Liefernachweis	Stk/m²	B1		B2		B3		B4		B5		B6		B7		B8		
						1,2	m²	1,6	m²	4,9	m²	1,7	m²	2,9	m²	1,7	m²	2,5	m²	1,5	m²	
Fritillaria imperialis 'Early Sensation'	Kaiserkrone	Küpper	1,0		2	2	5	2	3	2	3	2	3	2	21							
Narcissus 'Sun Disc'	Jonquilla-Narzisse	Küpper	5,0		6	8	25	9	15	9	13	8	93									
Tulipa 'Big Smile'	Einfach späte Tulpe	Küpper	15,0		18	24	74	26	44	26	38	23	273									
Tulipa 'Calgary'	Triumph-Tulpe	Küpper	20,0		24	32	98	34	58	34	50	30	360									
Tulipa 'Greenstar'	Lilienblütige Tulpe	Küpper	10,0		12	16	49	17	29	17	25	15	180									
Tulipa 'Jan van Nes'	Triumph-Tulpe	Küpper	20,0		24	32	98	34	58	34	50	30	360									
Tulipa 'Maureen'	Einfache späte Tulpe	Küpper	10,0		12	16	49	17	29	17	25	15	180									

HINWEIS:
Die Pflanzen sind in kleinen Gruppen gemischt,
wie in der Tabelle angegeben, in die Teilflächen
zu setzen.

Die Flächen sind im 1m x 1m Abstand
gerastert. So lassen sich die Formen
übertragen.

PROJEKT		Landesgartenschau Wittenberge 2027 - Wechselflor Frühling	
AUFTRAGGEBER		Landesgartenschau 2027 Wittenberge gGmbH Perleberger Straße 165 19322 Wittenberge	
PLANVERFASSER		Petra Pelz Freie Landschaftsarchitektin Amalienhof 6 31319 Sehnde OT Rethmar	
ZEICHNUNG		5 Am Friedhof	
Maßstab	Leistungsphase	gezeichnet	Blattgröße
ohne	Ausführung	Datum: 01.02.2026	DIN A2