


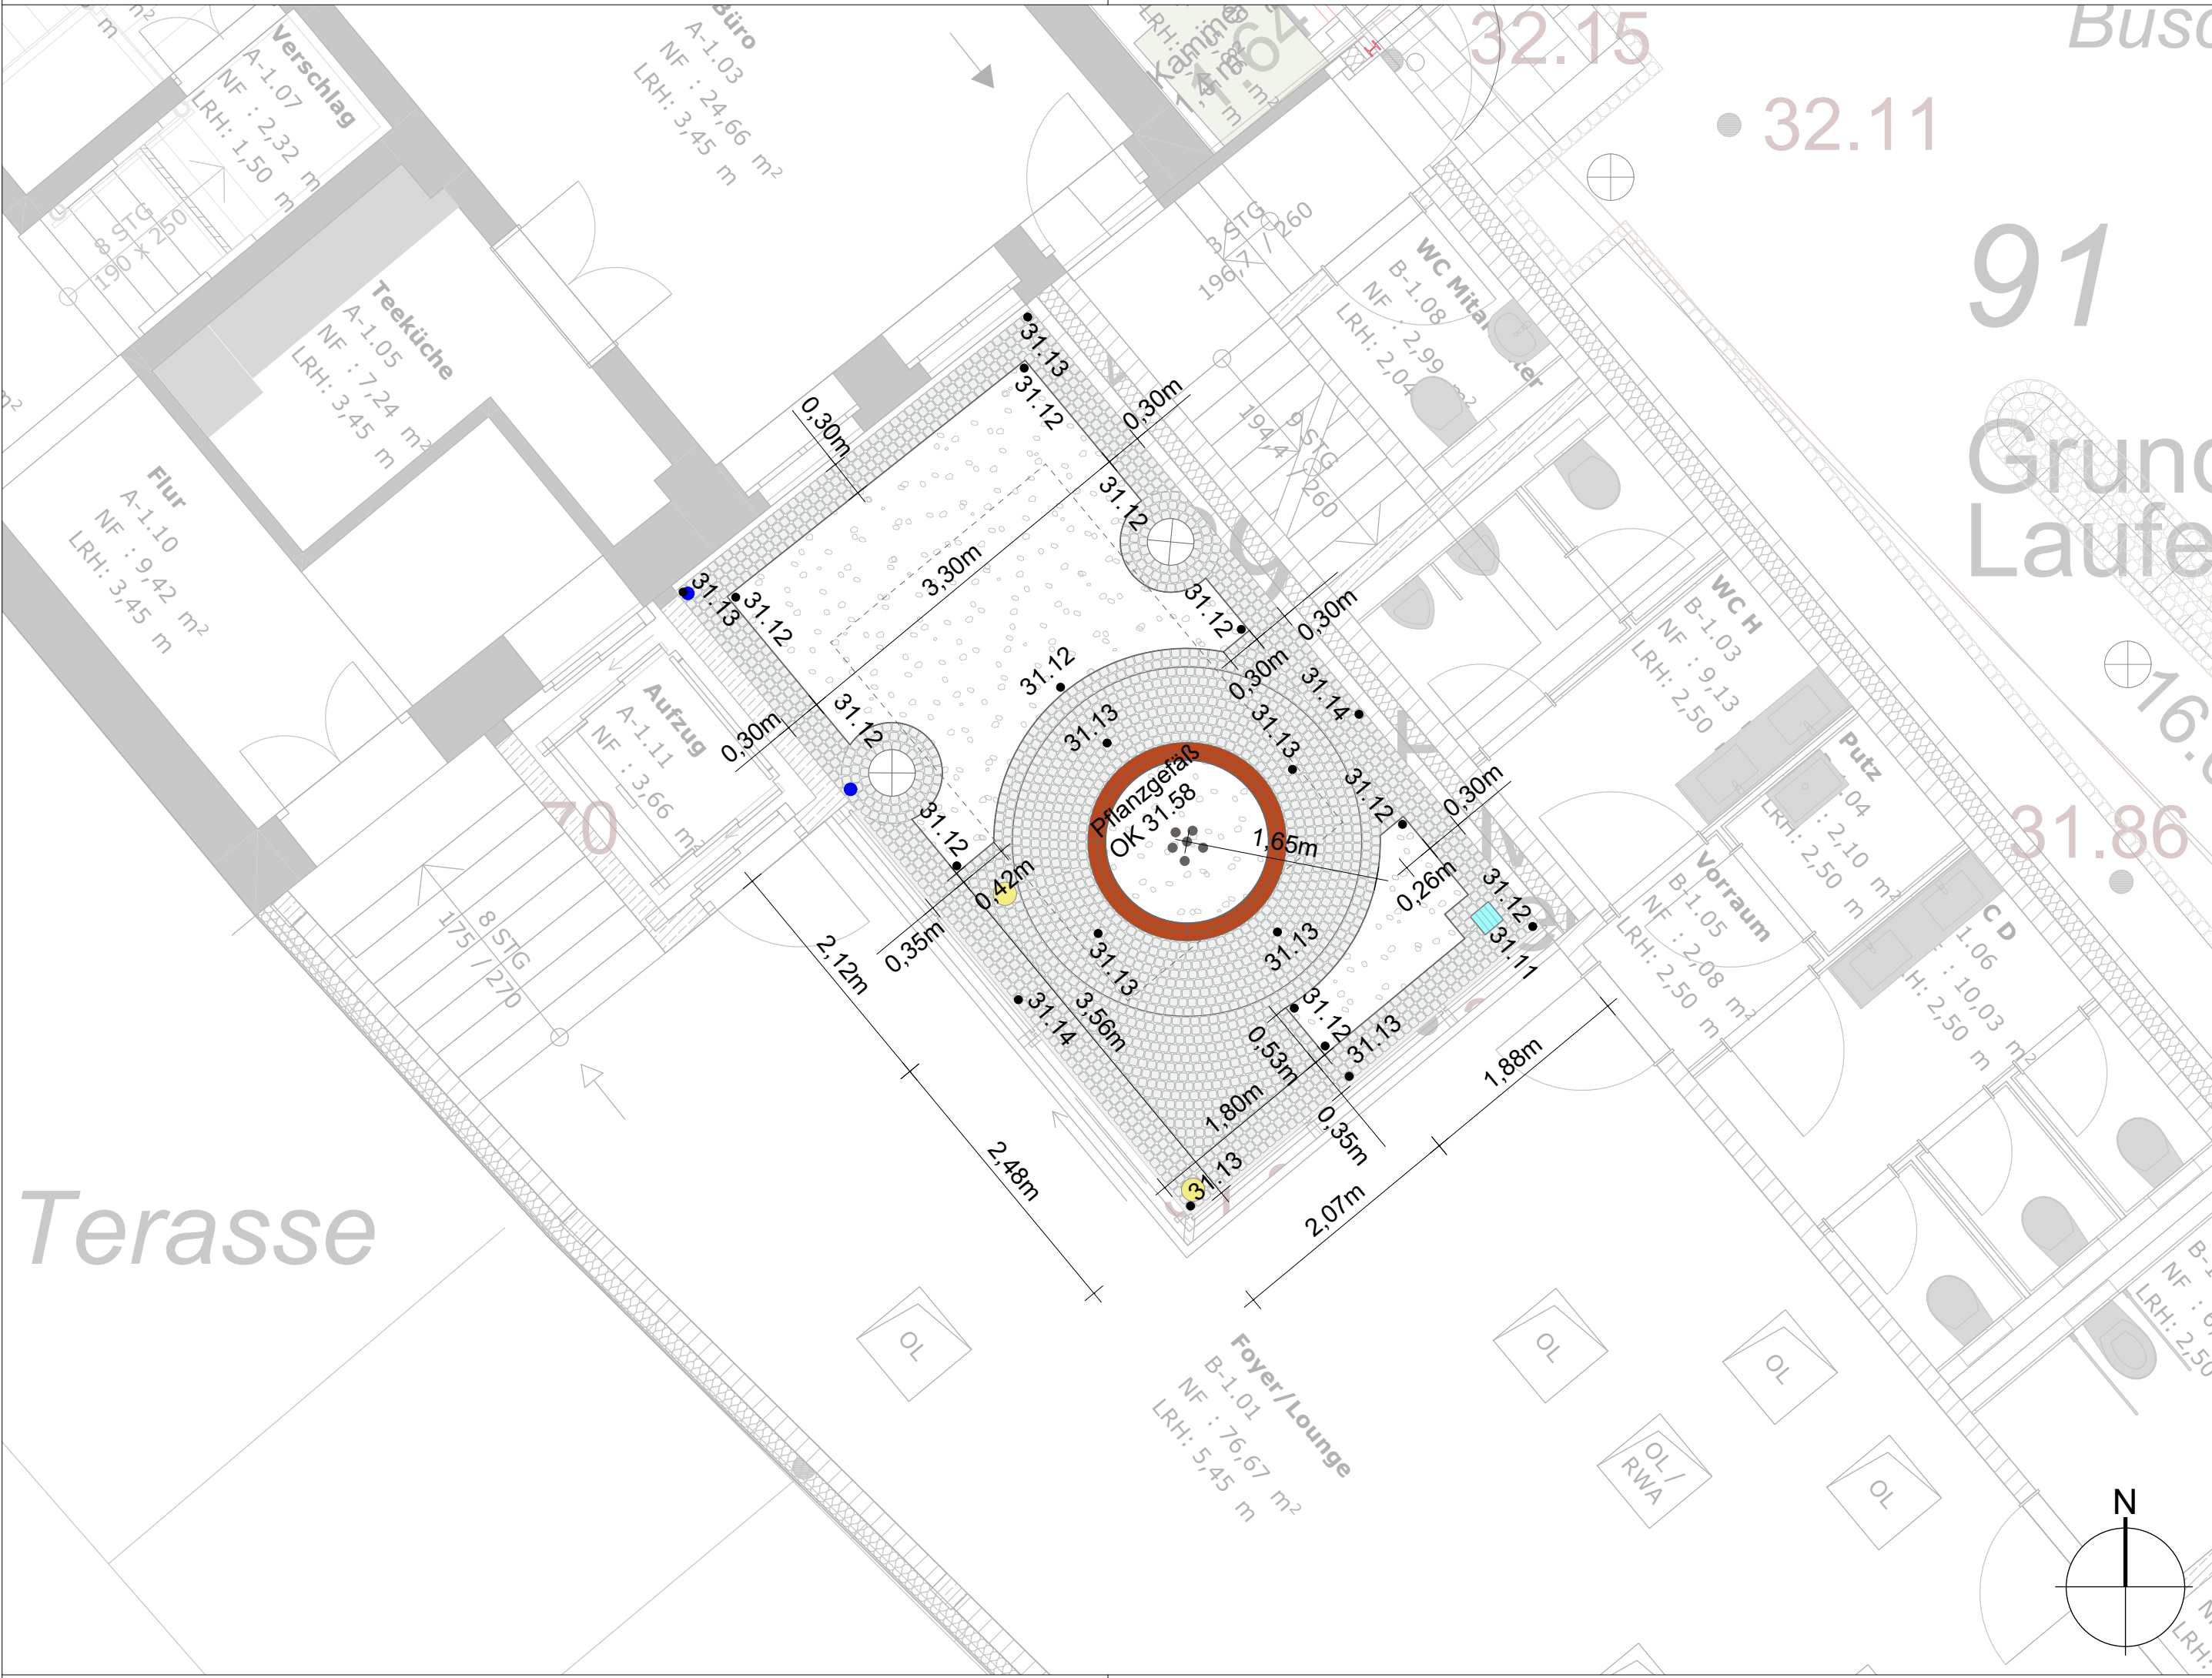

LEGENDE

Mosaiksteinpflaster Schlagung 5/7

Pflanzfläche

Einfassung Stahlband 30x0,4cm in Beton

Hofablauf 30x30cm

Schacht DN400

Fallrohr Gebäude

Standort Bodenstrahler

Index	Geändert	Datum
A	Anpassung Pflanzgefäß	19.03.2026

BAUHERR: **Stadt Perleberg vertreten durch BIG Städtebau GmbH**

Wollweberstraße 20,
19348 Perleberg

Datum	Stempel	Unterschrift
-------	---------	--------------

PLANUNG: **GILT NUR FÜR AUSSCHREIBUNG**

**Neue Stadtbibliothek und -information
Innenhofgestaltung**

Ausführung - Absteckplan

Maßstab:	1:50	Bearbeitet:	Datum:	04.08.2026
Plan-Nr.:	GM10/5.1	Planmaße:	590x297mm	