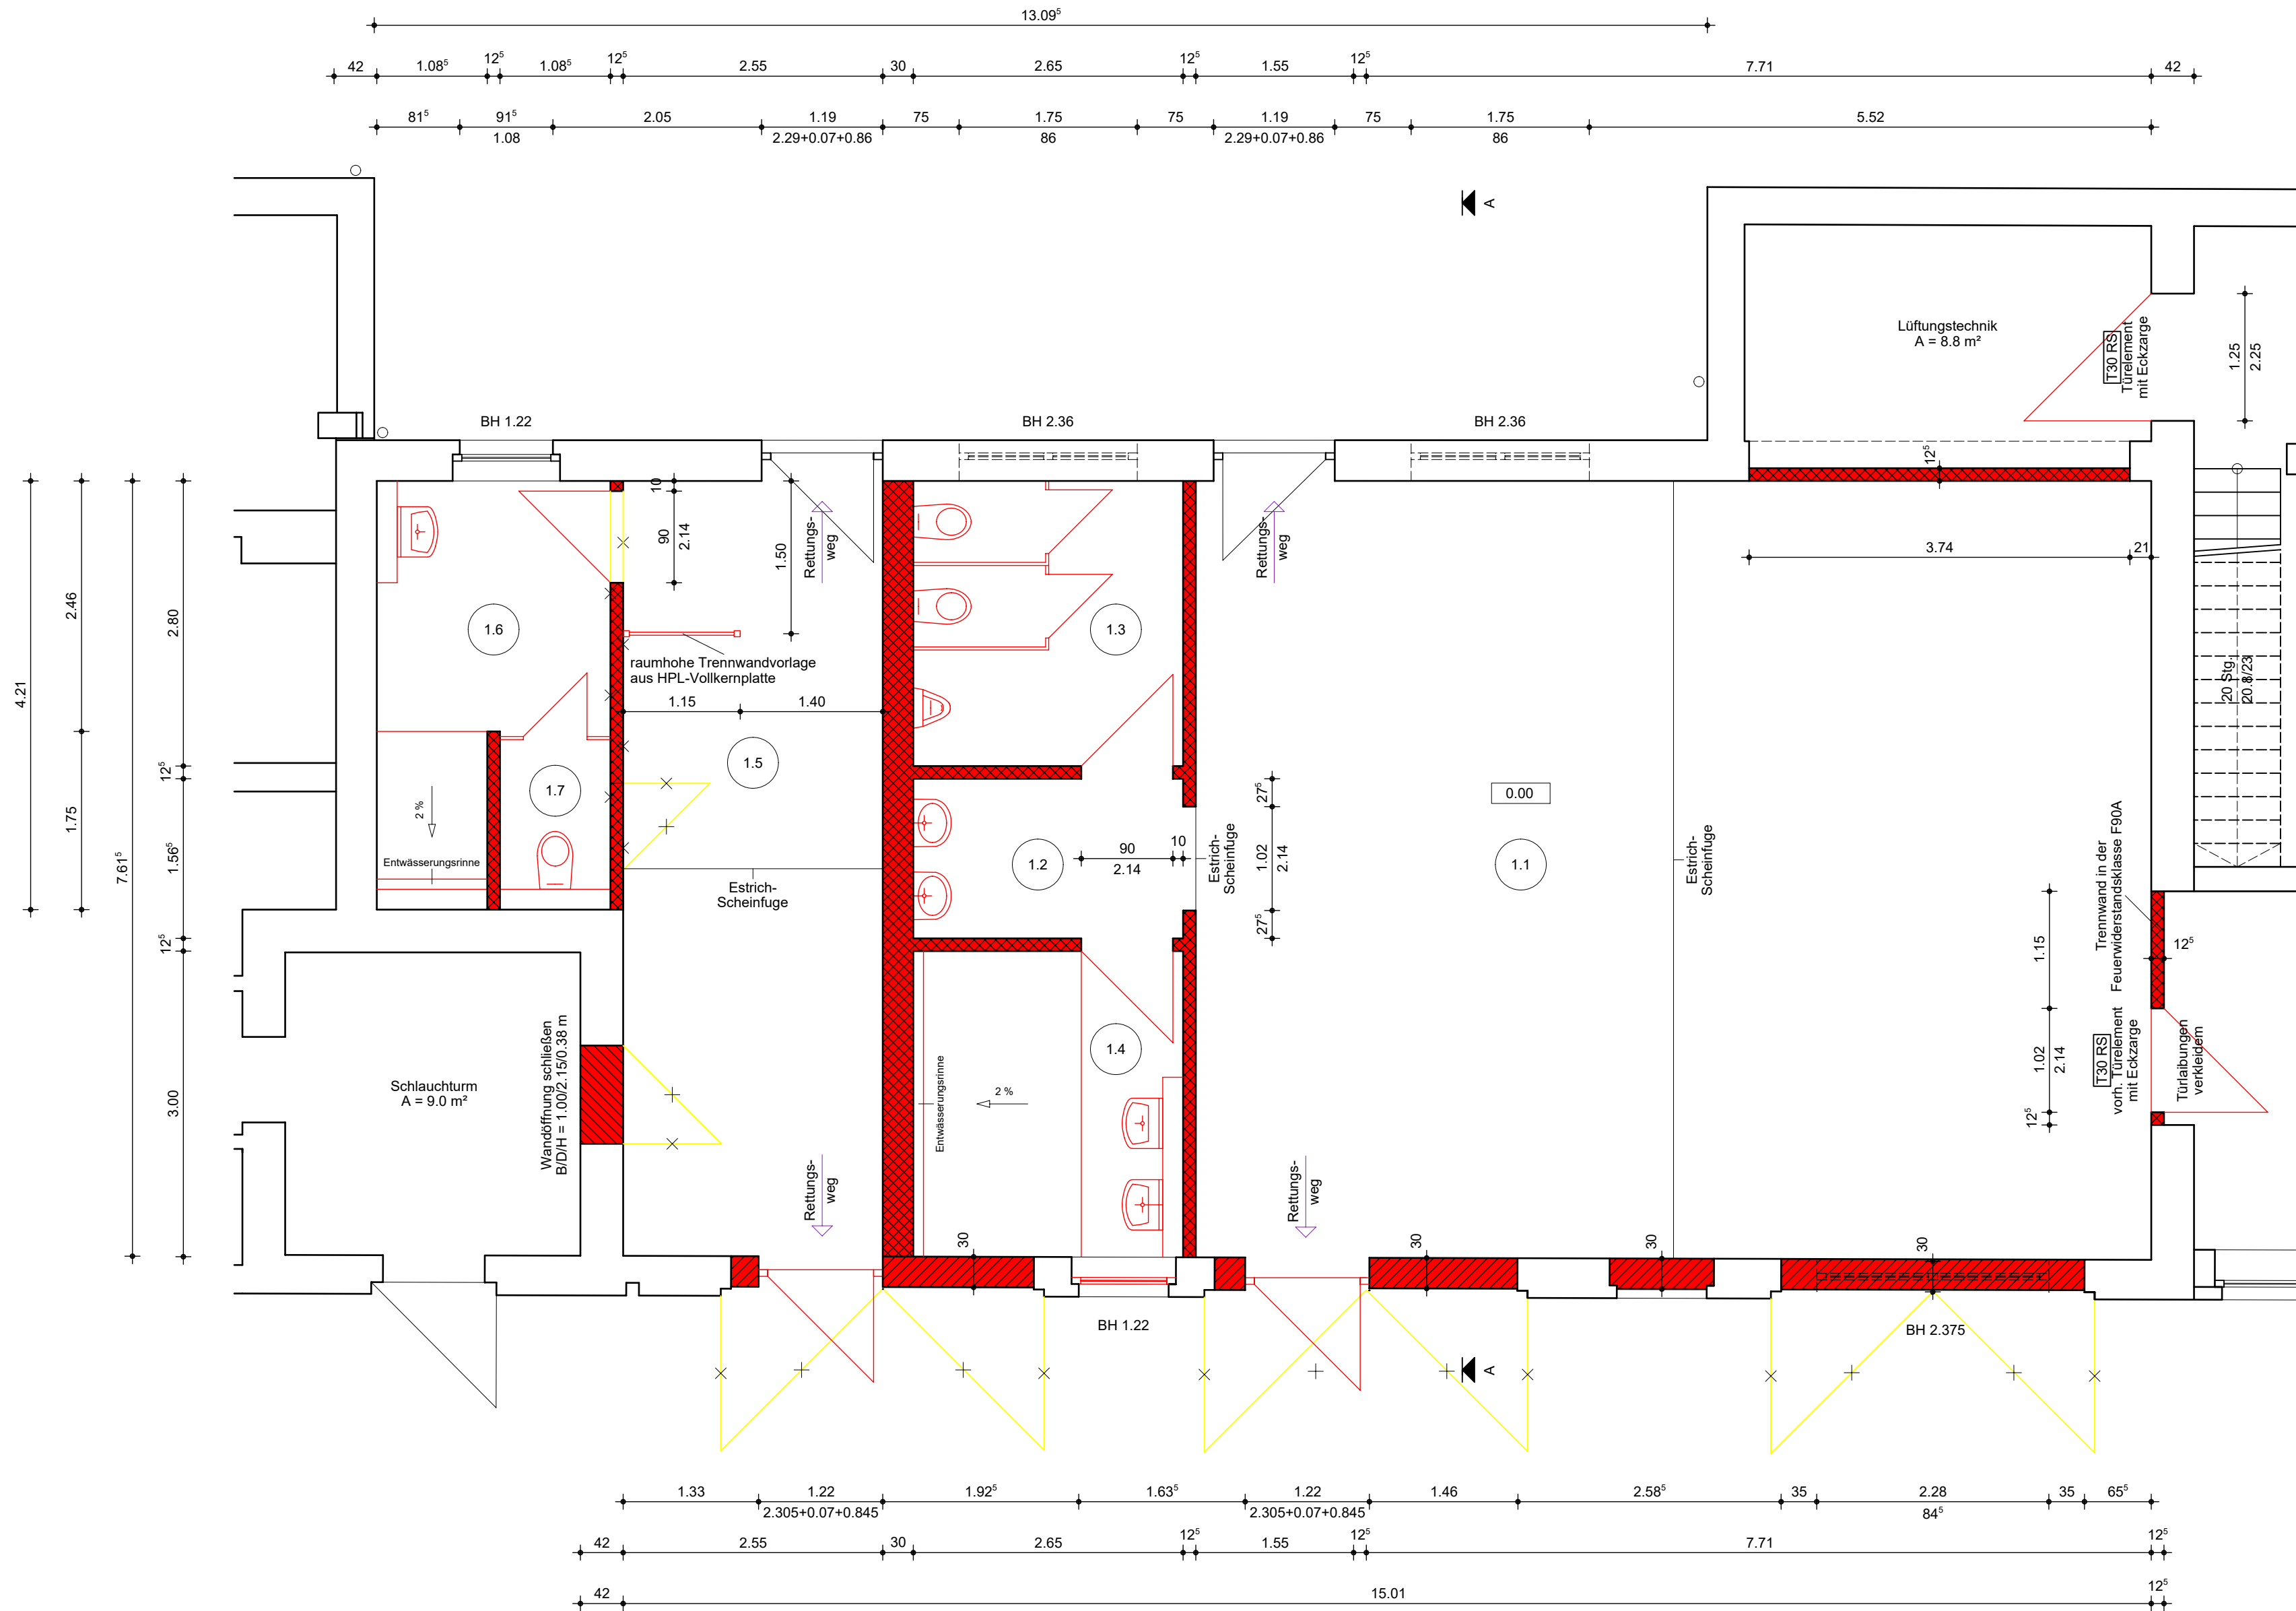


Raum	Nutzung	Fläche [m²]	Bodenbelag
1.1	Umkleiraum Männer	71.4	Kautschuk
1.2	Vorraum	4.2	Fliesen
1.3	WC	7.4	Fliesen
1.4	Waschraum	7.6	Fliesen
1.5	Umkleiraum Frauen	19.3	Kautschuk
1.6	Waschraum	7.2	Fliesen
1.7	WC	1.6	Fliesen

- Bestand
- Abriß
- Neu

Porenbeton PP2-0.30
- Neu

Poroton Planziegel T (8/0.80/DB)
- Neu

Stahlbeton
- Neu

Leichtbau-Gipskartonständerwand

Die Brüstungs- und Öffnungshöhen beziehen sich auf OFF 0.00 und gelten als Rohbaumaß.

Die Außenabmessungen des Anbaus gelten zuzgl. eines Außenputzes D = 2.5 cm.

Verwendete Bauprodukte müssen den Anforderungen der BbgBO § 17 entsprechen.

Alle Maße und Stückzahlen sind vor Baubeginn zu prüfen!

Index

Datum

Änderung

Kennung

Planung:

Ingenieurbüro für Bauwesen
Architektur - Statik - Baubetreuung

Dipl.-Ing. Steffen Edel
Fliederweg 1
14641 Nauen
eMail: St. Edel@arcor.de
Tel.: 03321/746380
Fax: 03321/746497

Bauvorlageberechtigung
Brandenburgische
Ingenieurkammer
Nr. 51031

Bauvorhaben:

Umbau der alten Fahrzeughalle zu Umkleide- und Sanitärräumen der Feuerwehr Ketzin/Havel
Feldstraße 11, 14669 Ketzin/Havel

Bauherr:

Stadt Ketzin/Havel
Rathausstraße 7
14669 Ketzin/Havel

Darstellung:

Ausführungsplan
Grundriß

Obj. Nr.:

ED 09/23

Maßstab:

1 : 100

Plan Nr.:

A02

Bauherr
Datum, Unterschrift

Planung
Datum, Unterschrift
01.07.2026

H/B = 420 / 700 (0.29m²)

Allplan 2024