


[illegible]

Aenderung	Datum	Aenderungsgegenstand	Bearbeitung	Kontrolle

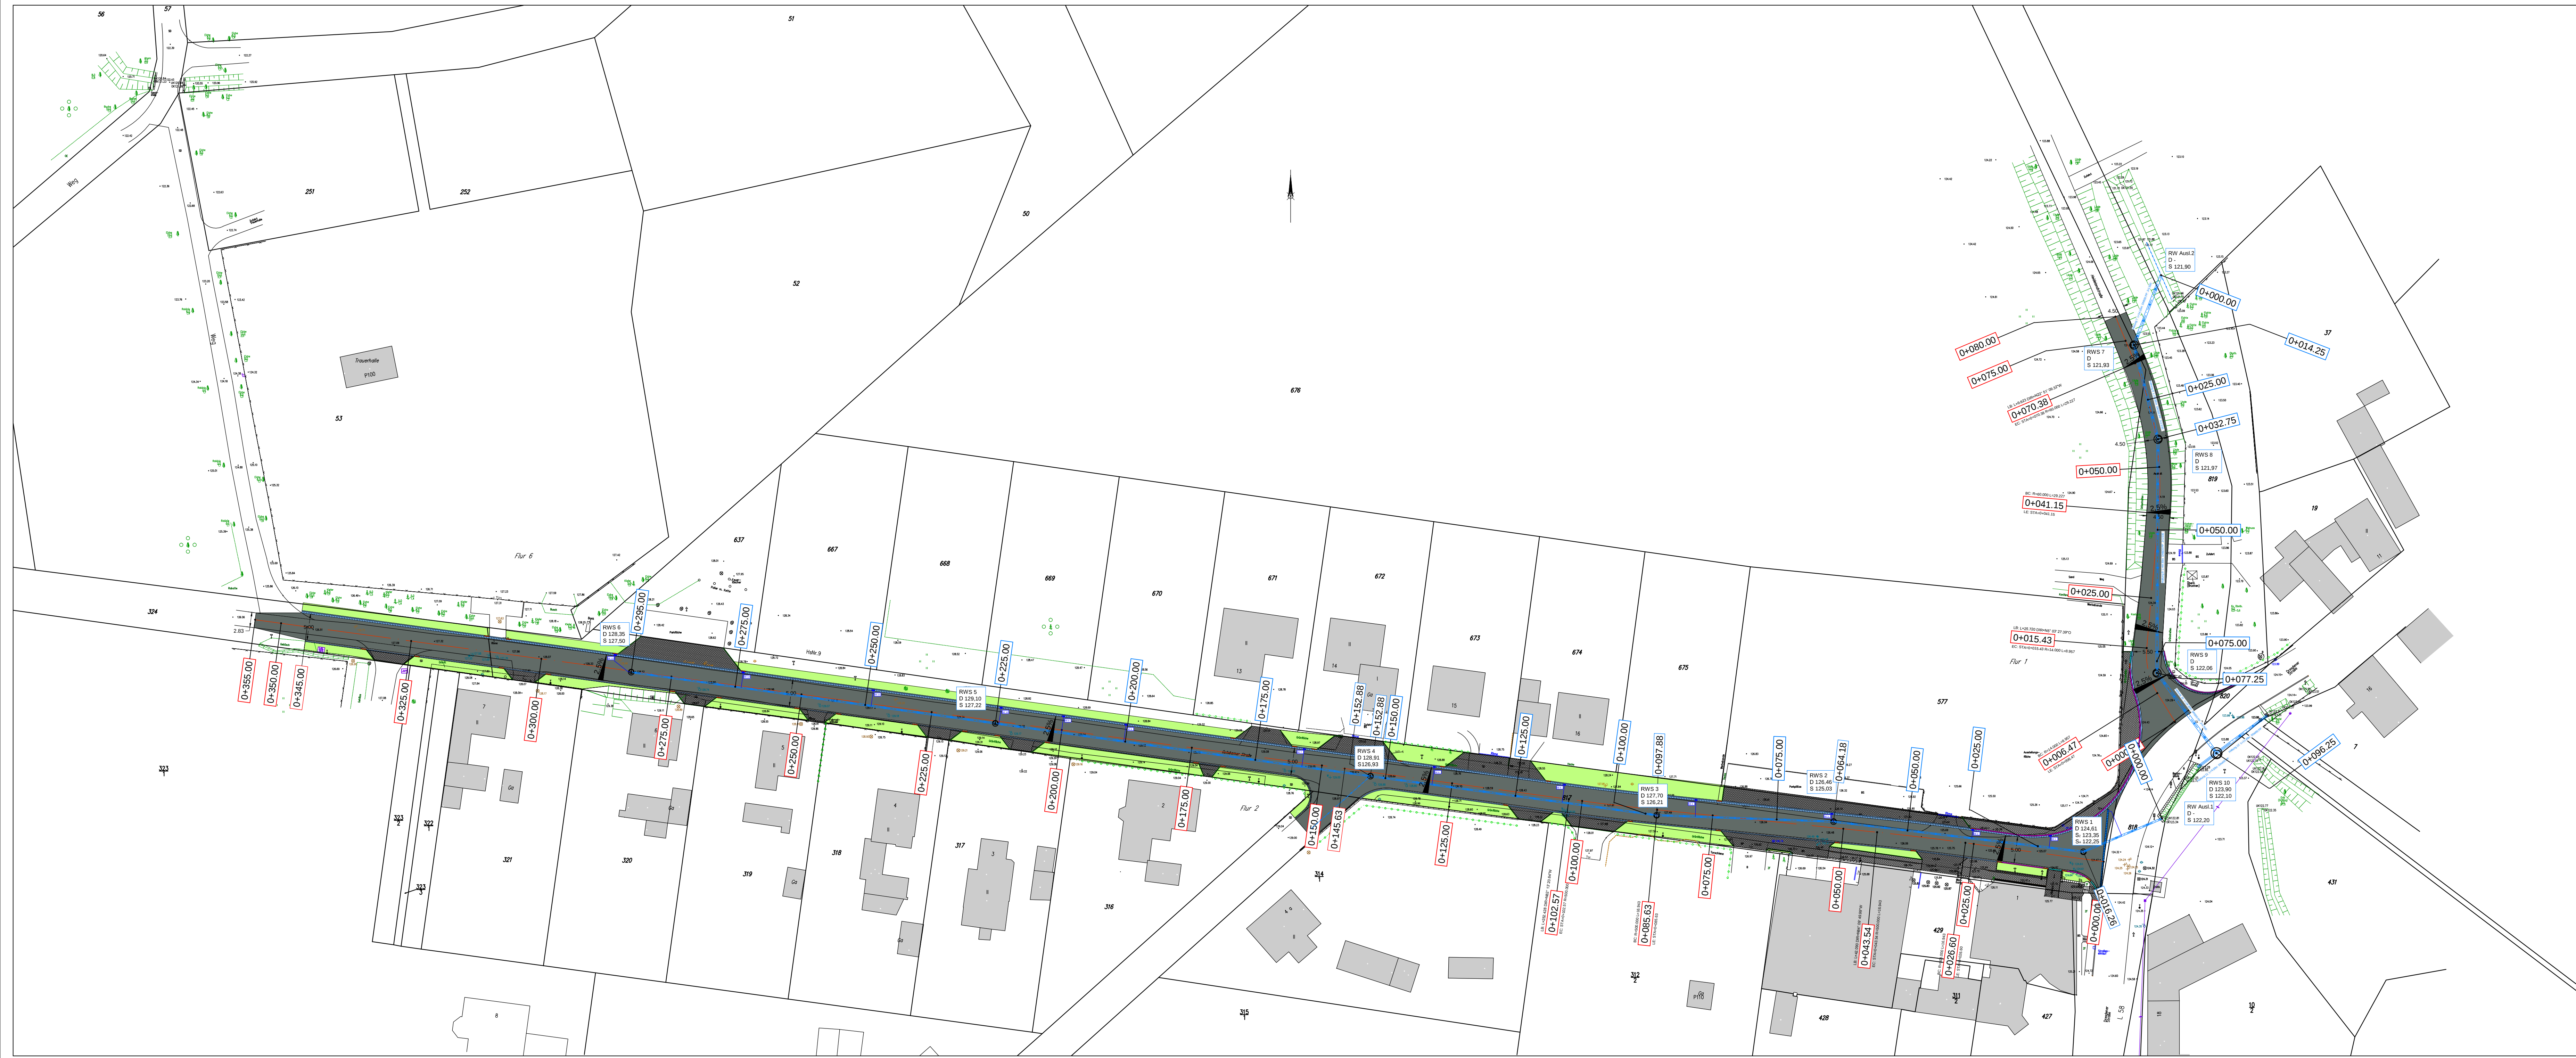

Planungsgrundlage	Bearbeitung	Zeichnung	Kontrolle	Planungsinhalt
Ing. - Vermessung	R. Sichert	R. Sichert	D. Niegel	Verkehrsanlagen Entwässerungsanlagen
V8 Kinspel, Sentenberg	06.12.2016	06.12.2016	06.12.2016	
Lagezugb. ETR389 Höhensystem D1H102				
Planungsgrundlage	Bearbeitung	Zeichnung	Kontrolle	Planungsinhalt

Bezeichnung	Planungsphase
Gemeinde Hohenbocka Ausbau der Guterborner Straße einschließlich Neuordnung der Entwässerung	III - Entwurfsplanung
	Auftragsnummer
	2635-2014
Übersichtslageplan	Datenname
	2635_LP_EP_20.dwg

Auftraggeber	 Amt Ruhland R.- Breitscheid- Str. 4 01945 Ruhland	Freigabe durch AG	Masstab 1 : 500
		Datum	Blattnummer EP_2.1.2

Vorliegende Zeichnung ist urheberrechtlich geschützt ! Jede Vervielfältigung bedarf der Genehmigung des Herstellers !