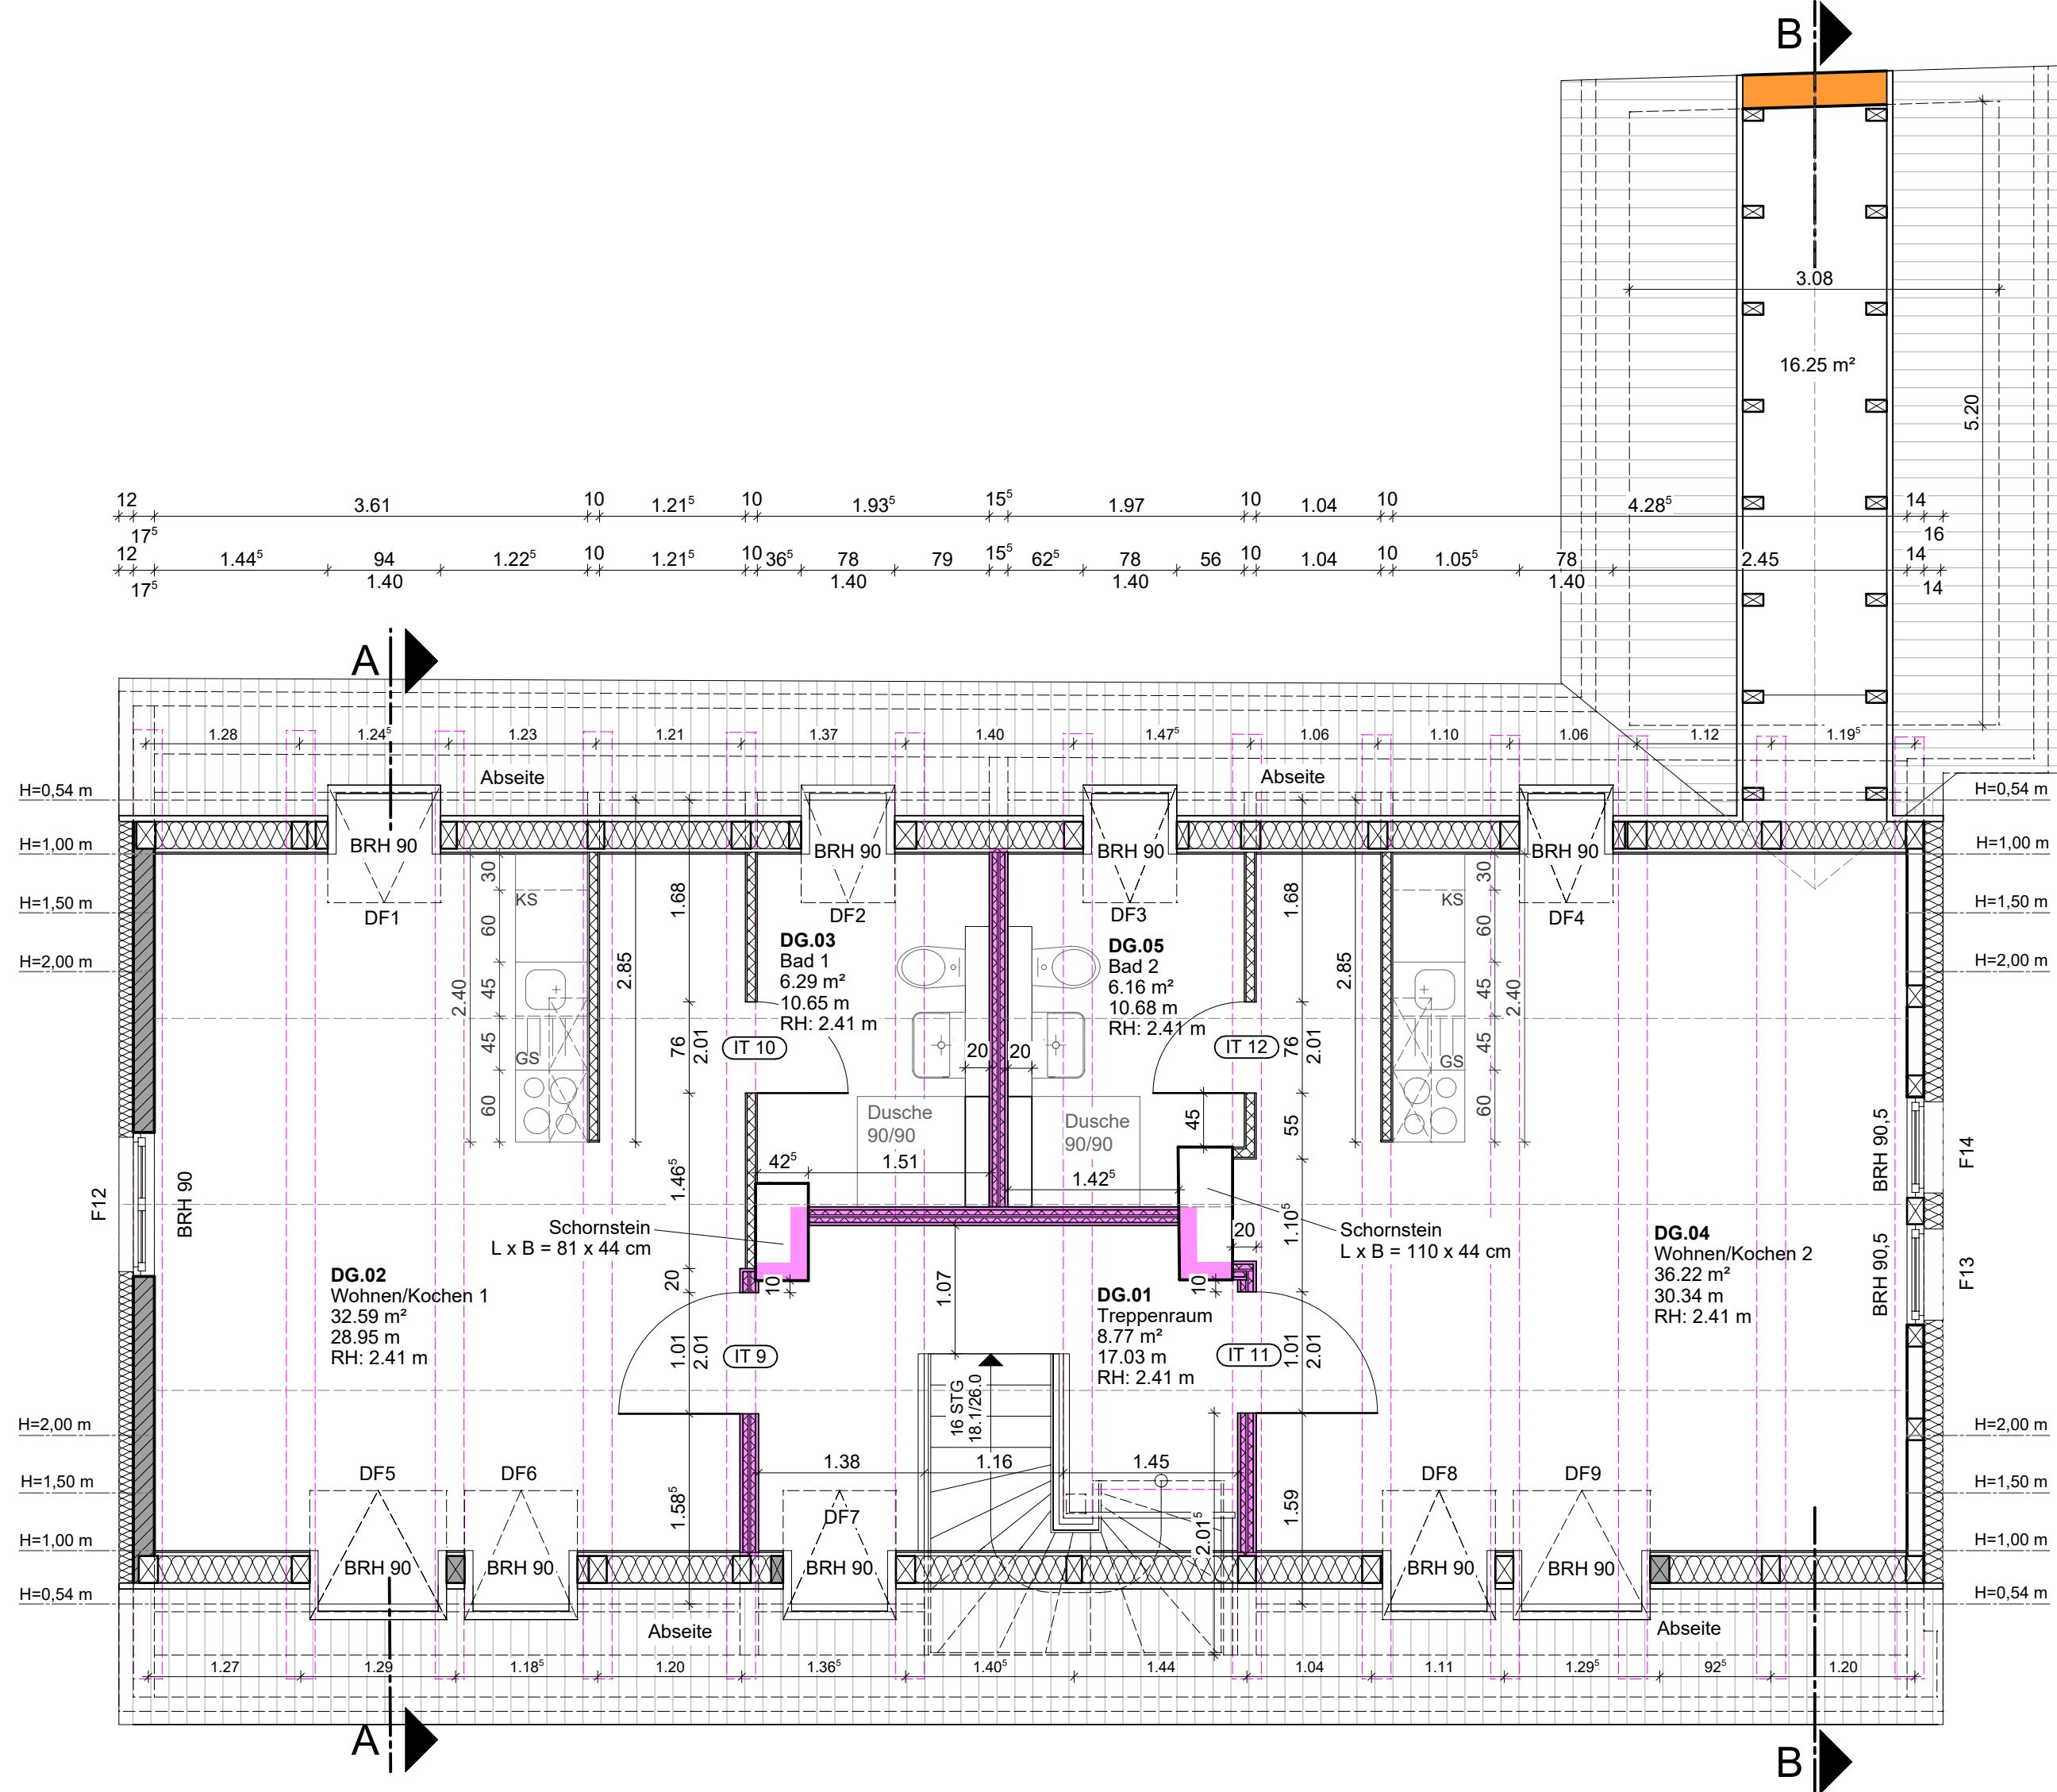
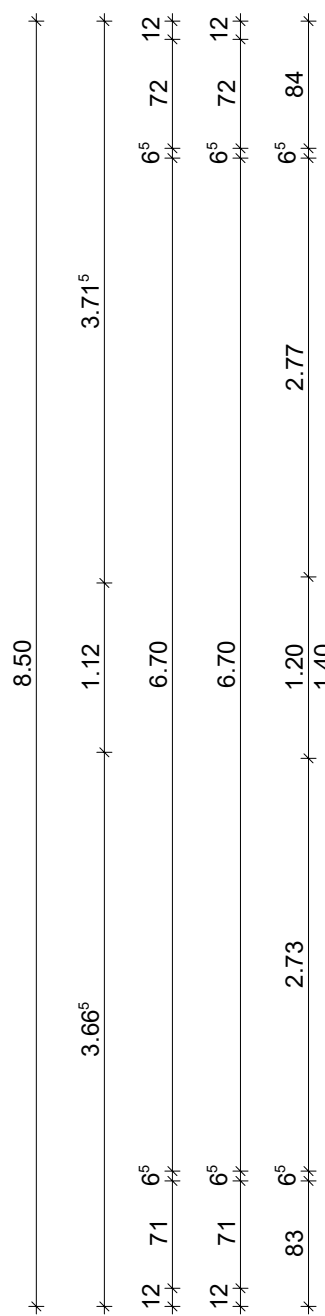


LEGENDE	
	Bestand
	Dämmung
	Neubau, GK-Montagewand
	raumabschließend, feuerhemmend F30-A
	raumabschließend, hochfeuerhemmend F60-A
	Deckenbalken über EG
BRH	Brüstungshöhe
RH	Raumhöhe
IT	Innentür
DF	Dachflächenfenster

ALLE MASSE SIND AM BAU ZU PRÜFEN!

Höhensystem DHHN2016 - ±0.00 OKFF EG = + 170,24 ü. NHN

Datum	Änderung	
12.02.2026	F30- und F60-Wände	T1

Vorhaben	Sanierung und Umnutzung eines Wohngebäudes einschl. der Nebengebäude zu einem Wohn- und Geschäftshaus Friedrich-Ebert-Straße 16 14827 Wiesenburg/Mark	
Bauherr	Gemeinde Wiesenburg/Mark Schlossstraße 1 14827 Wiesenburg/Mark	
Entwurfs- verfasser	architekturbüro civitas Dr. Regina Bolck & Rüdiger Reißig Ackerstraße 35 10115 Berlin TEL: (030) 2824762 / FAX: (030) 27596765	
	Datum	19.03.2026
	Maßstab	1 : 50
	Zeichnungsnummer	AF-GR-DG-06
	Format Plannummer	A2 PL310

Ausführungsplanung Hauptgebäude
Grundriss DG

