


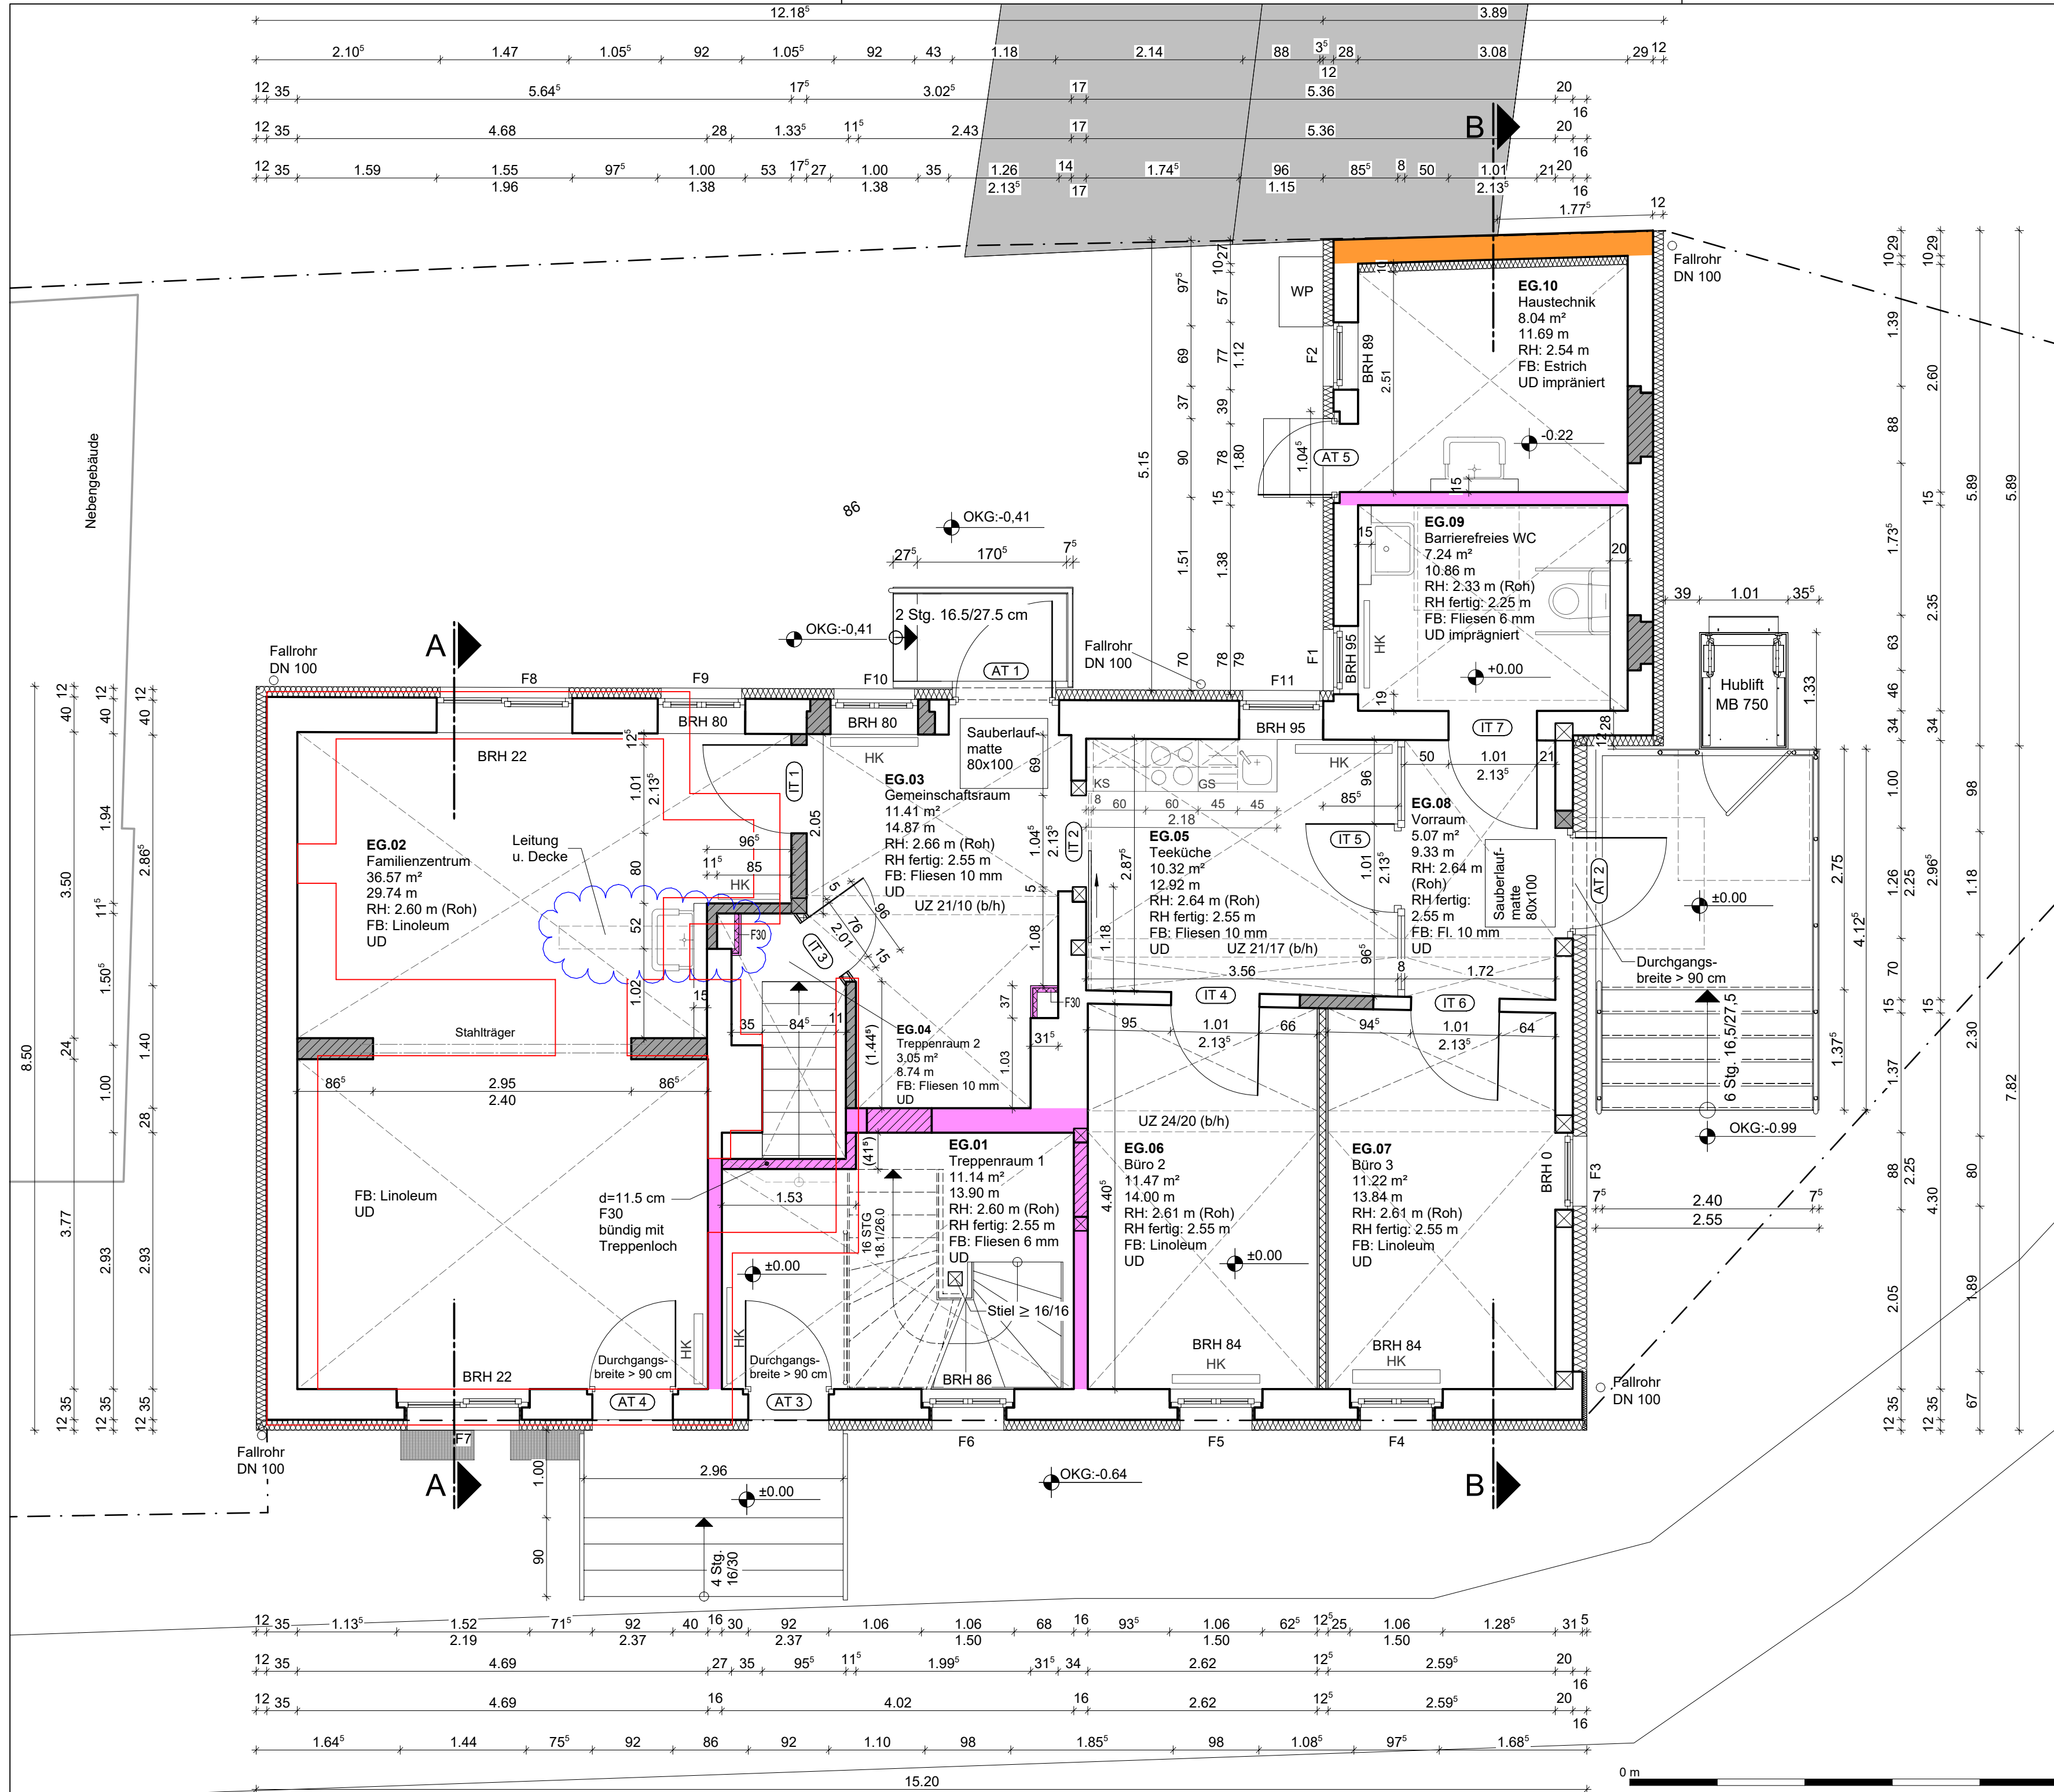

LEGENDE

Bestand
Neubau
Dämmung
raumabschließend, feuerhemmend F30-A
raumabschließend, hochfeuerhemmend F60-A
Neubau, GK-Montagewand

BRH Brüstungshöhe
RH Raumhöhe
WP Wärmepumpe
F Fenster
IT Innentür
AT Außentür
UZ Unterzug
UD Unterdecke
OKG Oberkante Gelände
Kellerwände
Grundstücksgrenze

ALLE MASSE SIND AM BAU ZU PRÜFEN!
Höhensystem DHHN2016 - ±0.00 OKFF EG = + 170,24 ü. NHN

Datum	Änderung
29.01.2026	Wände um EG.04 gemauert statt TB
29.01.2026	Wand zw. E2 u. E3 neu, d=17.5 cm
29.01.2026	Fenstermaß F1 b/h=78/79
12.02.2026	F30- und F60-Wände
26.02.2026	zusätzl. UD in E5, E6, E7, E8
17.04.2026	Leitungsbehl. F30 in E03
25.08.2026	Leitung u. Decke (EG.02)
25.08.2026	Installationsschacht, F30 (EG.04)

Vorhaben	Sanierung und Umnutzung eines Wohngebäudes einschl. der Nebengebäude zu einem Wohn- und Geschäftshaus Friedrich-Ebert-Straße 16 14827 Wiesenburg/Mark
Bauherr	Gemeinde Wiesenburg/Mark Schlossstraße 1 14827 Wiesenburg/Mark
Entwurfsverfasser	architekturbüro civitas Dr. Regina Bolck & Rüdiger Reißig Ackerstraße 35 10115 Berlin TEL: (030) 2824762 / FAX: (030) 27596765
Datum	25.08.2026
Maßstab	1 : 50
Zeichnungsnummer	AF-GR-EG-04
Format Plannummer	A2 PL308

**Ausführungsplanung Hauptgebäude
Grundriss EG**