


 

Legende:

- Stahlbeton
- Beton, unbewehrt
- Mauerwerk
- Wärmedämmung
- Hartschaumplatte
- Trockenbau
- Echtholz-Prallwand Fabr. LIGNO TREND Sport o. glw. Lamellenstruktur horizontale Anordnung
- Abdichtungsbahn gem. Schutzanstrich
- UKR Unterkante roh
- UKR Unterkante fertig
- OKR Oberkante fertig
- UKR Unterkante roh
- UD Unterdecke
- HP Hochpunkt
- TP Tiefpunkt
- RS Rauchschild
- Tür feuertrennend, rauchdicht

Hierzu gehören folgende Listen/Pläne (jeweils aktueller Index):

Listen

- 651102_HB_300_LI_101 - Liste Türen
- 651102_HB_300_LI_102 - Liste Fußböden
- 651102_HB_300_LI_103 - Liste Trockenbau

Pläne

- 651102_HB_300_GR_210 - Grundriss EG Sportnutzung
- 651102_HB_300_GR_220 - Grundriss EG Sondernutzung Veranstaltung
- 651102_HB_300_SN_410 - Längsschnitt A-A
- 651102_HB_300_SN_420 - Querschnitt 1-1
- 651102_HB_300_SN_430 - Querschnitt 2-2
- 651102_HB_300_WA_510 - Wandentwicklungen Hallenraum
- 651102_HB_300_WA_520 - Wandentwicklungen Gastronomie
- 651102_HB_300_UD_500 - Unterhangdeckenplan Übersicht
- 651102_HB_300_UD_610 - Unterhangdeckenplan Gipskarton- und Akustikpaneelbeplankung
- 651102_HB_300_UD_620 - Unterhangdeckenplan Gipskarton-Akustikbeplankung
- 651102_HB_300_UD_621 - Flure, Foyers, Gastronomie, Gymnastikraum, Kraftsportraum Teil 1
- 651102_HB_300_UD_641 - Unterhangdeckenplan NE-Metallpaneel-Akustikbeplankung und Deckenstrahlplatten Halle Teil 2 (Achse C-EI/8-9)
- 651102_HB_300_UD_643 - Unterhangdeckenplan NE-Metallpaneel-Akustikbeplankung und Deckenstrahlplatten Halle Teil 4 (Achse E-GI/8-9)

- 651102_HB_300_DE_741 - Detail Vordach Haupteingang Achse A-D/1
- 651102_HB_300_DE_742 - Auskragender Sonnenschutz Gastronomie Achse F-G/1-2 und Gymnastik Achse E-F/10-11, Nebeneingang Achse G-H/11
- 651102_HB_300_DE_746 - Abdichtung unter Bodenplatte, Futterrohr, Systemrohrdurchführung
- 651102_HB_300_DE_748 - Detail Unterdecke Halle Deckenrahmen Achse D-GI/8-9
- 651102_HB_300_DE_750 - Dachdetails
- 651102_HB_300_DE_753 - Dachaufbauten/Dachgeräte Haustechnik
- 651102_HB_300_DE_760 - Details Trockenbau Verkleidung RW-Leitungen
- 651102_HB_300_DE_762 - Detail Trennwand Achse C-G zwischen Achse 5-6
- 651102_HB_300_DE_771 - Details Pfahlschutzwand
- 651102_HB_300_DE_791 - Details Klapptribüne
- 651102_HB_300_DE_800 - Details Alu-Glas-Rahmen-Elemente (Flurtüren)
- 651102_HB_300_DE_802 - Details Pendelleuchte und Lager Aufwärmküche
- 651102_HB_300_DE_814 - Detail Tür T-54-2 Holz-Prallwand für Halle Achse 2-3/G


Hinweise:

Raumbuch sh. Übersichtsgrundriss 651102_HB_300_GR_220 (aktueller Index). Es gelten die zugehörigen Pläne der Tragwerksplanung und technischen Gebäudeausrüstung in der jeweils aktuellen Revision.

Alle Maße sind am Bau verantwortlich zu prüfen! Auskragender Sonnenschutz Gastronomie Achse F-G/1-2 und Gymnastik Achse E-F/10-11, Nebeneingang Achse G-H/11 Bei Unklarheiten / Fragen ist der zuständige Tragwerksplaner / Architekt zu kontaktieren! Plan gilt nur in Verbindung mit Ausführungsplanung Statik, HLS und Elektro Angaben für HLS und Elektro siehe Ausführungsplanung Fachplaner!

Maßstabplan: alle Maße sind in m, cm, Höhenangaben in m. Die Dimensionen zur Darstellung des Grundrisses betragen sich ca. 1:500 in der OK-Halbboden, diese kann nach Bedarf und nach Bedarf verändert werden.

OK FFB ± 0,00 m = 54,60 m ü. NNN

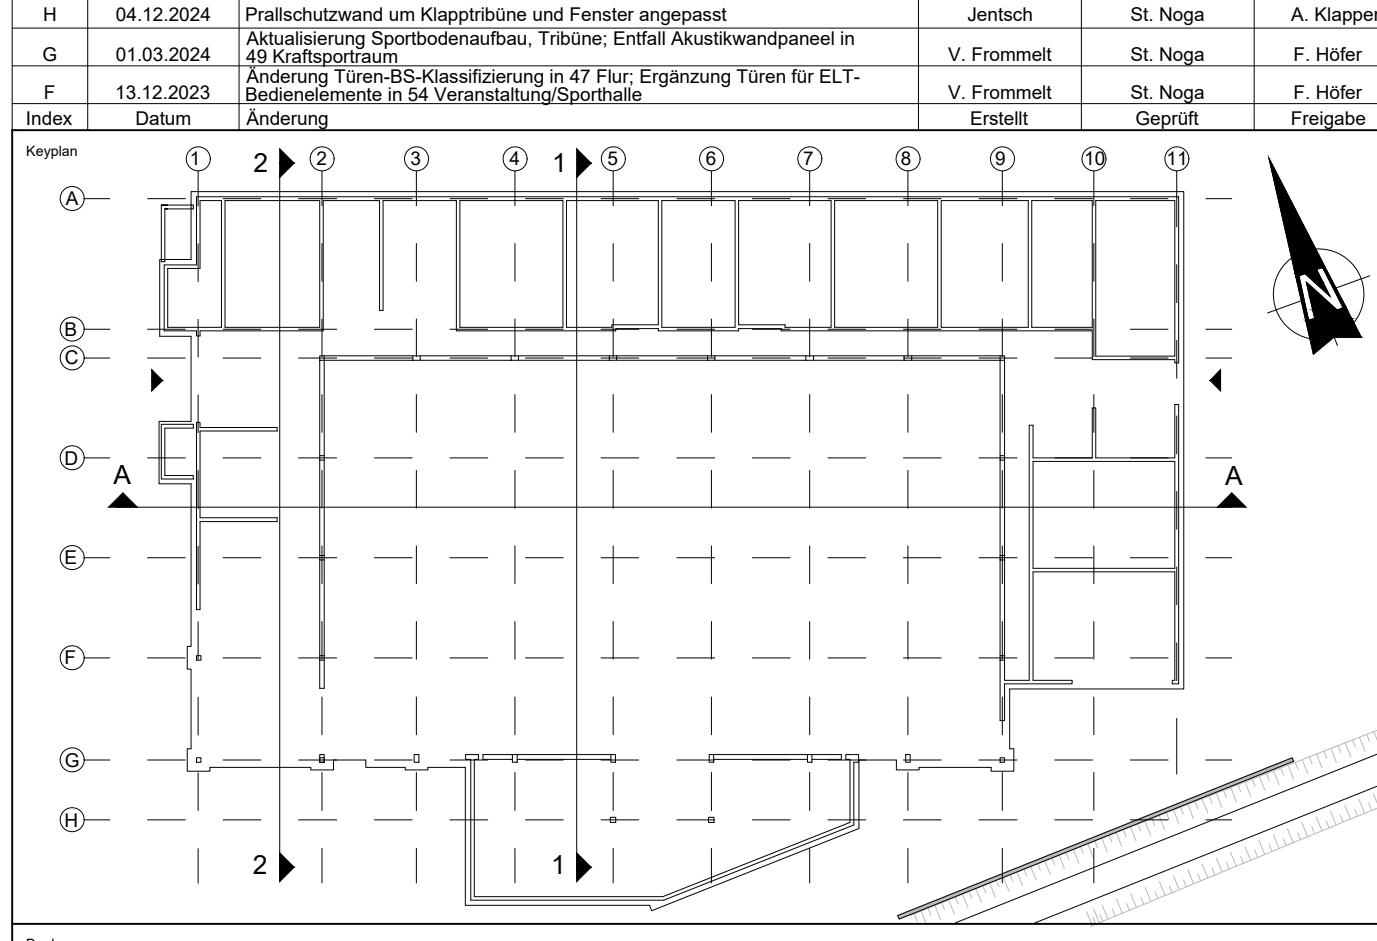

Projekt		Gemeinde Burg (Spreewald) vertreten durch das Amt Burg (Spreewald) Hauptstraße 46 03096 Burg (Spreewald)		Neubau Mehrzweckhalle Burg (Spreewald) Bahnhofstraße 10 03096 Burg (Spreewald)	
Datum		04.12.2024		04.12.2024	
Autor		V. Frommelt		St. Naga	
Gezeichnet		St. Naga		A. Klapper	
Geprüft		St. Naga		F. Heber	
Freigegeben		St. Naga		F. Heber	
Projektziele		Ausführungsplanung		28.02.2022	
Projektziele		Objektplanung		28.02.2022	
Projektziele		Längsschnitt A-A		M 1:50	
Projektziele		ARCUS Planung + Beratung		A0-16	
Projektziele		Telefon: +49 (0) 30 41 4710 - 400		E-Mail: info@arcus-planung.de	
Projektziele		Telefon: +49 (0) 30 41 4710 - 400		E-Mail: info@arcus-planung.de	