


 

Legende:

- Stahlbeton
- Beton, unbewehrt
- STB-Fertigteil
- Mauerwerk
- Wärmedämmung
- Hartschaumplatte
- Trockenbau
- Echtholz-Prallwand Fabr. LIGNO TREND Sport o. ghw. Lamellenstruktur vertikale bzw. horizontale Anordnung
- Abdichtungsbahn gem. Schichtenaufbau
- UKR Unterkante roh
- UKR Unterkante fertig
- OK Oberkante fertig
- OKR Oberkante roh
- UKR Unterkante fertig
- UD Unterkante roh
- HP Hochpunkt
- TP Tiefpunkt
- RS Rauchschild
- T30 RS Tür feuertrennend, rauchdicht

Hierzu gehören folgende Listen/Pläne (jeweils aktueller Index):

Listen

- 651102_HB_300_LI_101 - Liste Türen
- 651102_HB_300_LI_102 - Liste Fußböden
- 651102_HB_300_LI_103 - Liste Trockenbau

Pläne

- 651102_HB_300_GR_210 - Grundriss EG Sportnutzung
- 651102_HB_300_GR_220 - Grundriss EG Sondernutzung Veranstaltung
- 651102_HB_300_SN_410 - Längsschnitt A-A
- 651102_HB_300_SN_420 - Querschnitt 1-1
- 651102_HB_300_SN_430 - Querschnitt 2-2
- 651102_HB_300_WA_510 - Wandabwicklungen Hallenraum
- 651102_HB_300_UD_500 - Untergiebeldeckenplan Übersicht
- 651102_HB_300_UD_620 - Untergiebeldeckenplan Gipskarton- und Akustikpaneelbeplankung Sozialräume Teil 1
- 651102_HB_300_UD_621 - Untergiebeldeckenplan Gipskarton- und Akustikpaneelbeplankung Pura, Foyers, Gastronomie, Gymnastikraum, Kraftsportraum Teil 1
- 651102_HB_300_UD_641 - Untergiebeldeckenplan Gipskarton- und Akustikpaneelbeplankung Pura, Foyers, Gastronomie, Gymnastikraum, Kraftsportraum Teil 2
- 651102_HB_300_UD_643 - Untergiebeldeckenplan NE-Metallpaneel-Akustikbeplankung und Deckenstrahlplatten Halle Teil 2 (Achse C-E/6-9)
- 651102_HB_300_UD_710 - Pfosten-Riegel Konstruktion Ansicht Südwest Achse G/2-9

- 651102_HB_300_DE_711 - Details Streifenmetallfassade Anschluss Traufe
- 651102_HB_300_DE_712 - Anschluss an darunterliegendem Dach Achse C
- 651102_HB_300_DE_713 - Pfosten-Riegel Konstruktion Gastronomie Ansicht Südwest/Nordwest
- 651102_HB_300_DE_714 - Pfosten-Riegel Konstruktion Gastronomie Ansicht Südwest/Nordwest
- 651102_HB_300_DE_715 - Wandabwicklung Regieraum, Holzprallwand-Schwebetore Sporthalle
- 651102_HB_300_DE_716 - Detail Fenster Achse A mit Unterdecke
- 651102_HB_300_DE_717 - Klinkerfassade
- 651102_HB_300_DE_718 - Details Unterdecke Halle Deckenhaken Achse D-G/6-9
- 651102_HB_300_DE_719 - Dachdetails
- 651102_HB_300_DE_720 - Attika mit Dachdrainage Teilansicht Südwest Achse G-H/4-7
- 651102_HB_300_DE_721 - Dachaufbau mit Dachdrainage Heutschne
- 651102_HB_300_DE_722 - Details Trockenbau Verkleidung RW-Leitungen
- 651102_HB_300_DE_723 - Details Pfostenstütze
- 651102_HB_300_DE_724 - Details Halle Einbau-Sportgeräte
- 651102_HB_300_DE_725 - Details Klinkerbrücke
- 651102_HB_300_DE_726 - Details Alu-Glas-Rohrarmen-Elemente (Flurtüren)
- 651102_HB_300_DE_727 - Details Tür 1-54-4 zwischen Halle und Flur Richtung Kraftsportraum
- 651102_HB_300_DE_728 - Details Alu-Glas-Prallwand-Halter (Hauptausgangstüren Halle)
- 651102_HB_300_DE_729 - Details Holzprallwand-Schwebetore Halle

Hinweise:

Raumbuch sh. Übersichtsgrundriss 651102_HB_300_GR_220 (aktueller Index).
Es gelten die zugehörigen Pläne der Tragwerksplanung und technischen Gebäudeausrüstung in der jeweils aktuellen Revision.


Alle Maße sind am Bau verantwortlich zu prüfen!
Bei Unstimmigkeiten / Fragen ist der zuständige Tragwerksplaner / Architekt zu kontaktieren!

Plan gilt nur in Verbindung mit Ausführungsplanung Statik, HLS und Elektrot
Angaben für HLS und Elektro siehe Ausführungsplanung Fachplaner!

Maßstab: alle Maße sind in m, cm, Höhenangaben in m

Die Schichtenfolge zur Darstellung des Querschnitts befindet sich ca. 1,00 m über OK Fußboden, diese kann bei Bedarf und entsprechend überhöht werden.

OK FFB ± 0,00 m = 54,60 m ü. NN

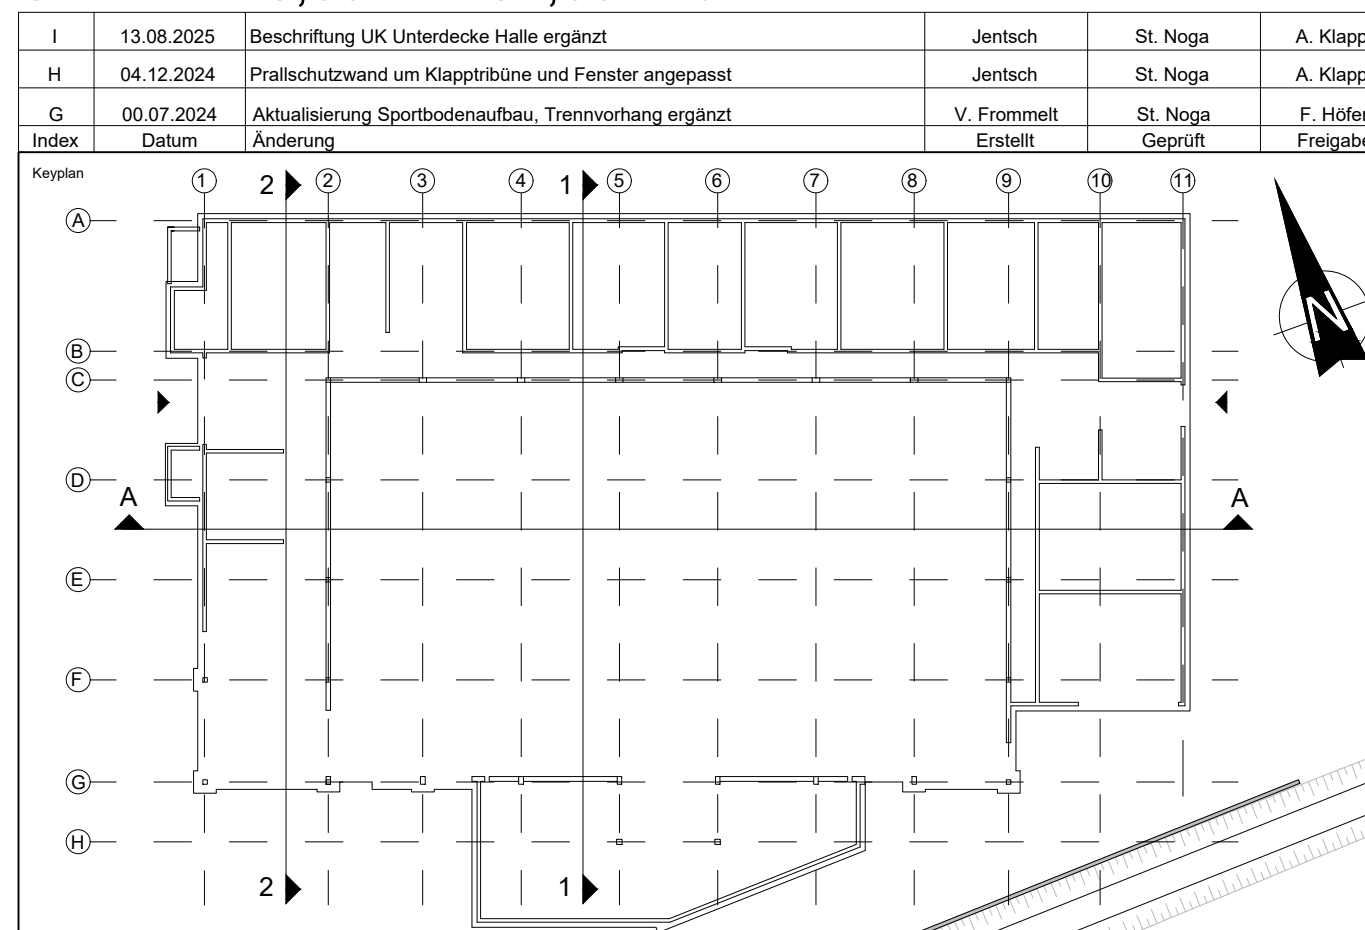

Gemeinde Burg (Spreewald)
vertreten durch das Amt Burg (Spreewald)
Hauptstraße 46
03096 Burg (Spreewald)
Telefon:
Fax:
E-Mail:
Neubau Mehrzweckhalle Burg (Spreewald)
Bahnhofstraße 10
03096 Burg (Spreewald)

Projekt	Blatt	300	SN	420	I	ZF
651102_HB						
Ausführungsplanung						
Objektplanung						
Planung						
St. Noga						
V. Frommel						
841x1540						
M 1:50						
Querschnitt 1-1						
ARCUS						
Planung & Beratung						
Telefon: +49 (0) 355 1470-440						
Fax: +49 (0) 355 1470-440						
E-Mail: info@arcus.de						
651102_HB_300_SN_420_1_29						