


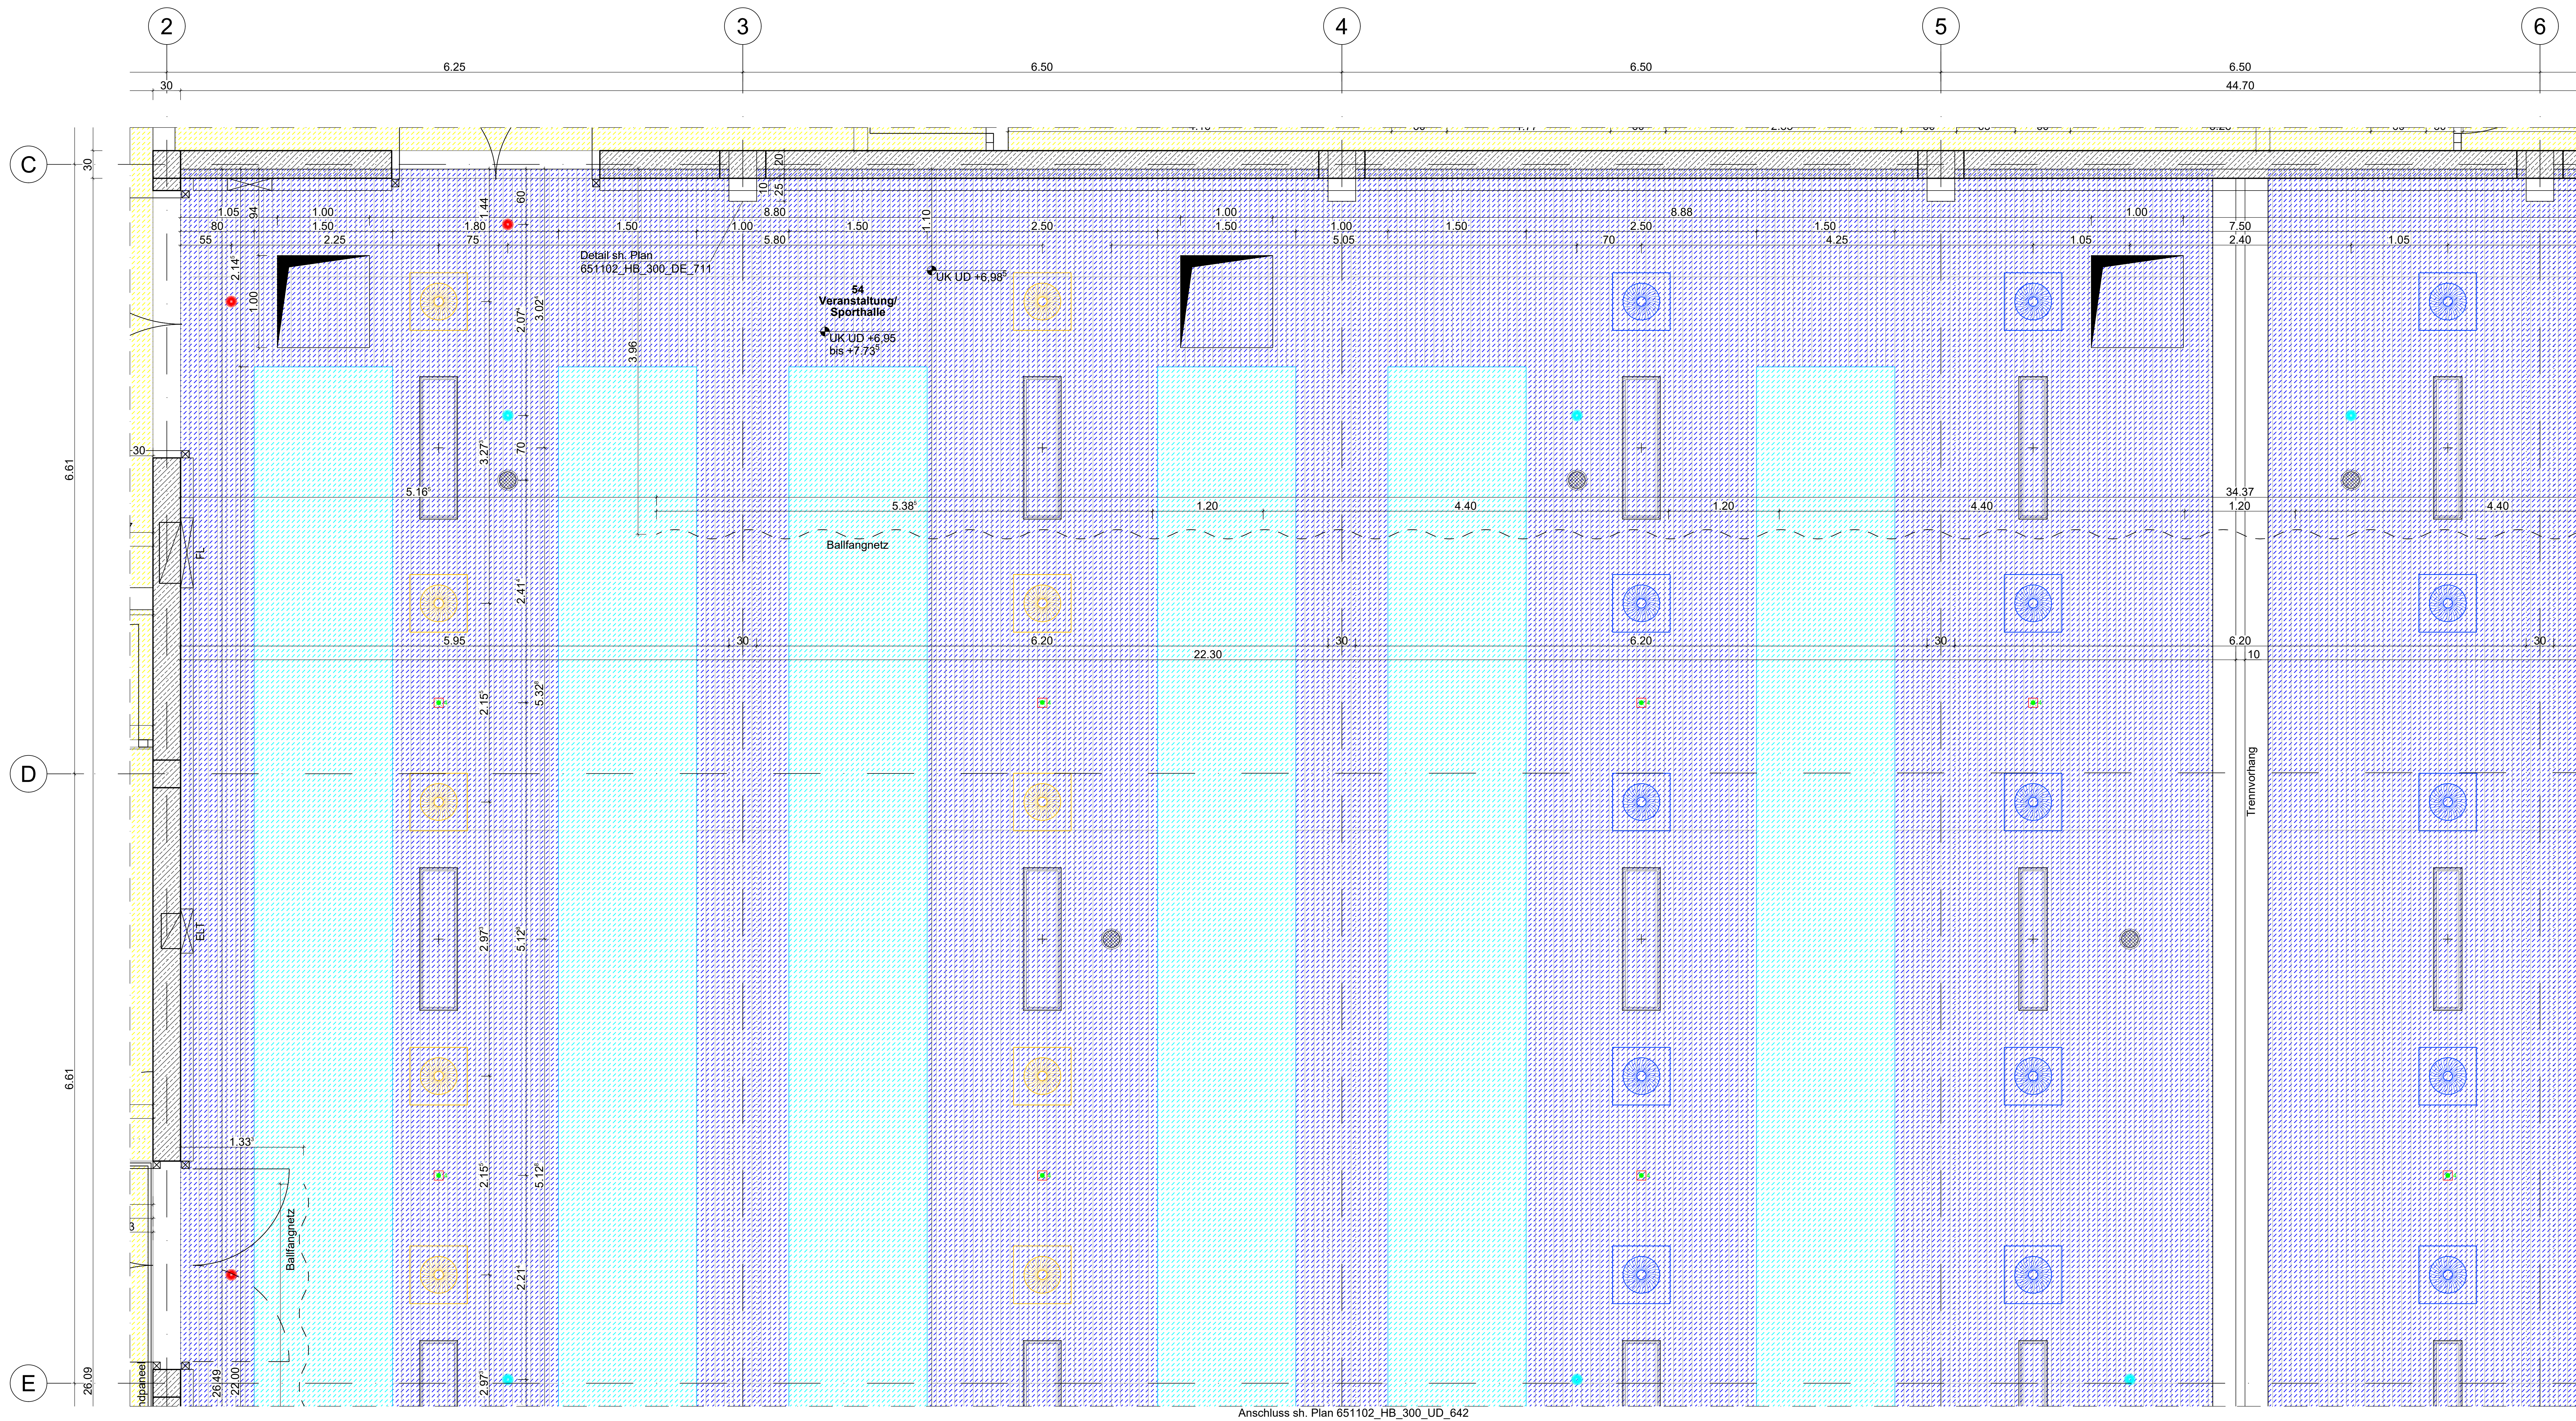

Legende:

- Stahlbeton
- Mauwerk
- Wärmedämmung
- Trockenbau
- Unterkante roh
- Unterkante fertig
- UKR
- UK
- UZ
- UD
- Unterhangdecke
- TB
- Volumenstromregler
- VSR
- BSK
- Brandschutzklappe
- RM
- Anbau-Rauchmelder (an Zwischendecke)
- H
- Heizung
- TW
- Trinkwasserleitung
- FL
- Feuerwehr-Informationssystem und Bediensystem
- FIBS
- Feuerwehrschlüsseldepot
- FSD
- ELT
- Elektroverteiler

Unterhangdecken

- Metallkassett-Unterhangdecke für Küchen, 400 x 400 mm, A2 (DIN 4102) Höhe: UK +3,00 m
- Gipskarton-Unterhangdecke, A2 (DIN 4102), 1 x 12,5 mm Höhe: UK +2,63 m / UK + 2,66 m / UK + 2,70 m / UK +3,50 m
- Aquapanel-Unterhangdecke, A2 (DIN 4102), 1 x 12,5 mm (Nassräume) Höhe: UK +2,63 m
- NE-Metallpaneel-Akustik-Unterhangdecke, A2 (DIN 4102) Modul 100; Höhe: UK +6,95 m bis ca. +7,73 m
- Deckenstrahlplatten Höhe: UK +3,35 m bis ca. +7,73 m
- Gipskarton-Akustik-Unterhangdecke, A2 (DIN 4102) Lochung Höhe: UK +3,00 m / UK +3,95 m / UK + 3,97 m
- Gipskarton-Akustik-Unterhangdecke, A2 (DIN 4102) Fries/Flur Höhe: UK +2,63 m / UK +2,66 m / UK +3,00 m / UK +3,95 m / UK +3,97 m
- Revisionsöffnung Maße: 450 x 450 mm; 600 x 600 mm; 800 x 800 mm; 1000 x 1000 mm

Hierzu gehören folgende Listen/Pläne (jeweils aktueller Index):

Pläne

- 651102_HB_300_GR_220 - Grundriss EG Sondernutzung Veranstaltung
- 651102_HB_300_UD_800 - Unterhangdeckenplan Übersicht
- 651102_HB_300_UD_610 - Unterhangdeckenplan Gipskarton- und Aquapanelbeplankung Sozialräume Teil 1
- 651102_HB_300_UD_611 - Unterhangdeckenplan Gipskarton- und Aquapanelbeplankung Sozialräume Teil 2
- 651102_HB_300_UD_612 - Unterhangdeckenplan Gipskarton- und Aquapanelbeplankung Sozialräume Teil 3
- 651102_HB_300_UD_620 - Unterhangdeckenplan Gipskarton-Akustikbeplankung Flure, Foyers, Gastronomie, Gymnastikraum, Kraftsportraum Teil 1
- 651102_HB_300_UD_621 - Unterhangdeckenplan Gipskarton-Akustikbeplankung Flure, Foyers, Gastronomie, Gymnastikraum, Kraftsportraum Teil 2
- 651102_HB_300_UD_622 - Unterhangdeckenplan Gipskarton-Akustikbeplankung Flure, Foyers, Gastronomie, Gymnastikraum, Kraftsportraum Teil 3
- 651102_HB_300_UD_630 - Unterhangdeckenplan Metallkassett-Unterhangdeckenplan und Lager
- 651102_HB_300_UD_641 - Unterhangdeckenplan NE-Metallpaneel-Akustikbeplankung und Deckenstrahlplatten Halle Teil 2 (Achse C-E/6-9)
- 651102_HB_300_UD_642 - Unterhangdeckenplan NE-Metallpaneel-Akustikbeplankung und Deckenstrahlplatten Halle Teil 3 (Achse E-G/2-6)
- 651102_HB_300_UD_643 - Unterhangdeckenplan NE-Metallpaneel-Akustikbeplankung und Deckenstrahlplatten Halle Teil 4 (Achse E-G/6-9)
- 651102_HB_300_DE_710 - Pfosten-Riegel Konstruktion Ansicht Südwest Achse G/2-9
- 651102_HB_300_DE_711 - Details Streifenblechfassade Anschluss Traufe, Anschluss an darunterliegendem Dach Achse C
- 651102_HB_300_DE_748 - Detail Unterdecke Halle Deckenhacken Achse D-G/6-9

Hinweise:

Zu Beachten: Elektroplanung Beleuchtungsanlagen 651102_ELT_440_ELH_221 und 651102_ELT_440_ELH_222

Alle Maße sind am Bau verantwortlich zu prüfen! Bei Unklarheiten / Fragen ist der zuständige Tragwerksplaner / Architekt zu kontaktieren!


Plan gilt nur in Verbindung mit Ausführungsplanung Statik, HLS und Elektro! Angaben für HLS und Elektro siehe Ausführungsplanung Fachplaner!

Maßstabplan: alle Maße sind in m, cm, mm angegeben in m

Die Schnittstelle zur Darstellung des Grundrisses befindet sich ca. 1,00 m über der OK Rohfußboden, diese kann bei Bedarf und individueller Rohreichtechnik verschieben.

OK FFB ± 0,00 m = 54,60 m ü. NHN

B	01.03.2024	Aktualisierung	V. Frommelt	St. Noga	F. Höfer
A	13.07.2023	Aktualisierung	V. Frommelt	St. Noga	F. Höfer
Index	01.03.2023	Erstellung	V. Frommelt	R. Hornstedt	A. Wagner
Index		Änderung	Erstellt	Geprüft	Freigegeben

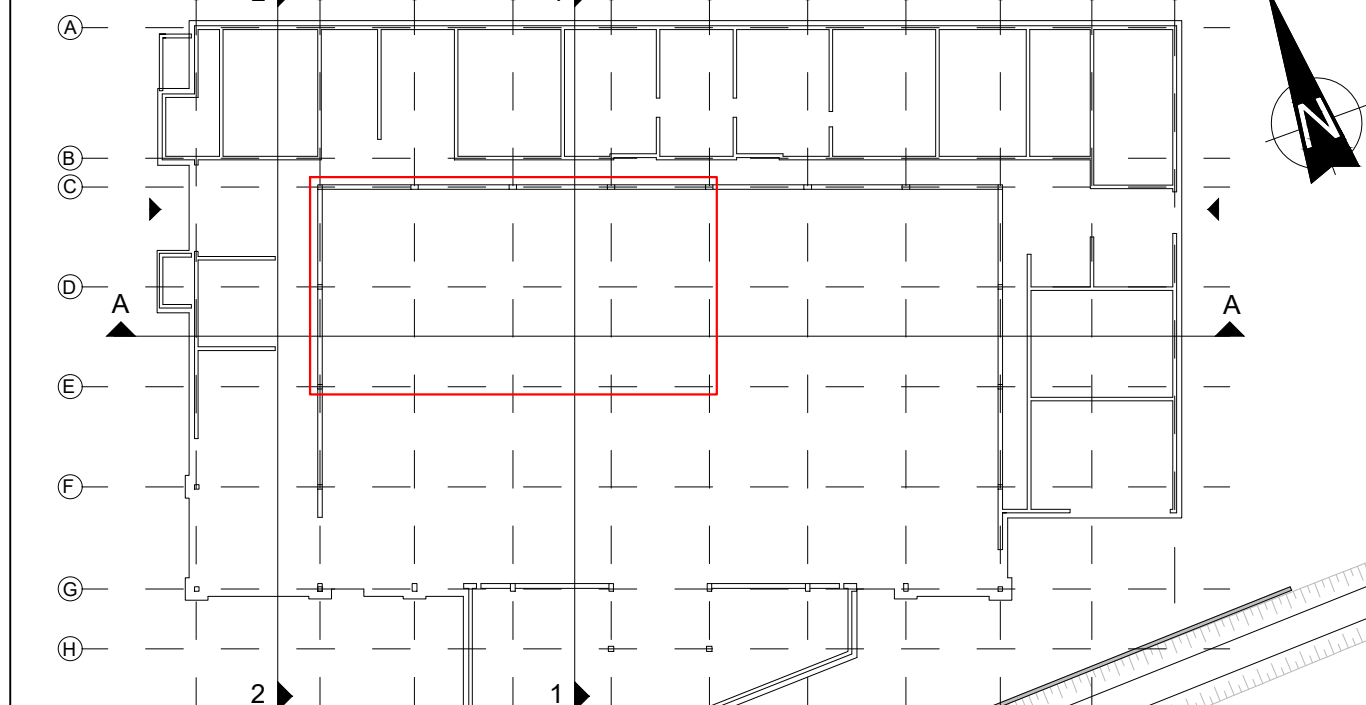

Gemeinde Burg (Spreewald)
vertreten durch das Amt Burg (Spreewald)
Hauptstraße 46
03096 Burg (Spreewald)
Tel.:
Telefax:

Neubau Mehrzweckhalle Burg (Spreewald)
Bahnhofstrasse 10
03096 Burg (Spreewald)

Projekt	03096 Burg	300	UD	640	B	ZF
Phasen	Ausführungsplanung	F. Höfer				30.06.2022
Fachbereich	Objektplanung	St. Noga				
Planzeichnung	Unterhangdeckenplan NE-Metallpaneel-Akustikbeplankung und Deckenstrahlplatten Halle Teil 1 (Achse C-E/2-6)	St. Noga				A0-14
		V. Frommelt				M 1:25
		ARCUS Planung + Beratung				
		www.arcus-planung.de				
		Telefon: +49 (0) 30 1070 4770-400				
		Telefax: +49 (0) 30 1070 4770-400				
		Telefax: +49 (0) 30 1070 4770-400				
		Telefax: +49 (0) 30 1070 4770-400				

Lüftung

- Drallaussatz Abluft (Halle), Maße: 623 x 623 mm Gerüst Maße: 567 x 567 mm Einbaumaße: 571 x 571 mm
- Drallaussatz Zuluft (Halle), Maße: 623 x 623 mm Gerüst Maße: 567 x 567 mm Einbaumaße: 571 x 571 mm
- Drallaussatz Abluft (Gastronomie, Kraftsportraum, Gymnastikraum) Maße: Ø = 400 mm; Gerüst Maße: Ø = 363 mm Einbaumaße: Ø = 367 mm
- Drallaussatz Zuluft (Gastronomie, Kraftsportraum, Gymnastikraum) Maße: Ø = 400 mm; Gerüst Maße: Ø = 363 mm Einbaumaße: Ø = 367 mm
- Abzugshaube (Aufwärmküche) Maße: Ø = 315 mm Einbaumaße: Ø = 315 mm

Rauchmelder

- Anbau-Rauchmelder Maße: Ø = 117 mm
- Anbau-Mehrkriterienmelder Maße: Ø = 117 mm
- Anbau-Rauchmelder als zusätzlicher Deckenmelder Maße: Ø = 110 mm

Beleuchtung

- Einbau-Präsenzmelder Rohr Maße: Ø = 94 mm, T = 76,5 mm Einbaumaße: Ø = 94 mm, T = 76,5 mm
- LED-Einbauleuchte Maße: 400 x 400 mm
- LED-Einbauleuchte Maße: 620 x 620 x 15 mm Einbaumaße: 610 x 610 x 160 mm
- LED-Einbauleuchte Mondia Maße: 1000 x 1000 mm
- Beleuchtungsreife LED-Einbauleuchte mit CDP-Abdeckschleibe Maße: 1548 x 412 x 97 mm Einbaumaße: 1558 x 438 x 100 mm
- Beleuchtungsreife LED-Einbauleuchte mit CDP-Abdeckschleibe Maße: 1548 x 330 x 97 mm Einbaumaße: 1558 x 335 x 100 mm

- LED-Einbauleuchte Maße: Ø = 300 mm, T = 30 mm Einbaumaße: Ø = 280 mm, T = 30 mm
- LED-Einbau-Downlight Maße: Ø = 234 mm, T = 42 mm Einbaumaße: Ø = 215 mm, T = 45 mm
- LED-Einbau-Downlight Maße: Ø = 445 mm, T = 45 mm Einbaumaße: Ø = 420 mm, T = 45 mm

Lautsprecher

- Einbau-Lautsprecher Maße: Ø = 220 mm, T = 125 mm Einbaumaße: Ø = 200 mm

Notbeleuchtung

- Zentralversorgte Sicherheitsleuchte LED-Spot LG5 + A1 Linse (bis 11 m) Einbaumontage; IP20; 270 lm; 2 W
- Zentralversorgte Sicherheitsleuchte LED-Spot LG5 + S1 Linse (bis 12 m) Einbaumontage; IP20; 304 lm; 2 W
- Zentralversorgte Sicherheitsleuchte Primus FGS + S1 Linse (bis 12 m) Deckeneinbaumontage; IP54; 215 lm; 2 W
- Zentralversorgte Sicherheitsleuchte Primus FGS + S1 Linse (bis 12 m) Einbaumontage; IP67; 304 lm; 2 W
- Zentralversorgte Rettungsleuchte Lumina 2000/25 Maße: 340 x 209 x 63 mm Einbaumaße: 340 x 63 mm

- LED-Anbau-Ringleuchte; IP 67; 7500 lm; 50 W Maße: Ø = 500
- LED-Anbau-Ringleuchte; IP 67; 11240 lm; 50 W Maße: Ø = 750
- LED-Anbau-Ringleuchte; IP 67; 15200 lm; 100 W Maße: Ø = 1000
- LED-Anbau-Ringleuchte; IP 67; 20000 lm; 125 W Maße: Ø = 1250