


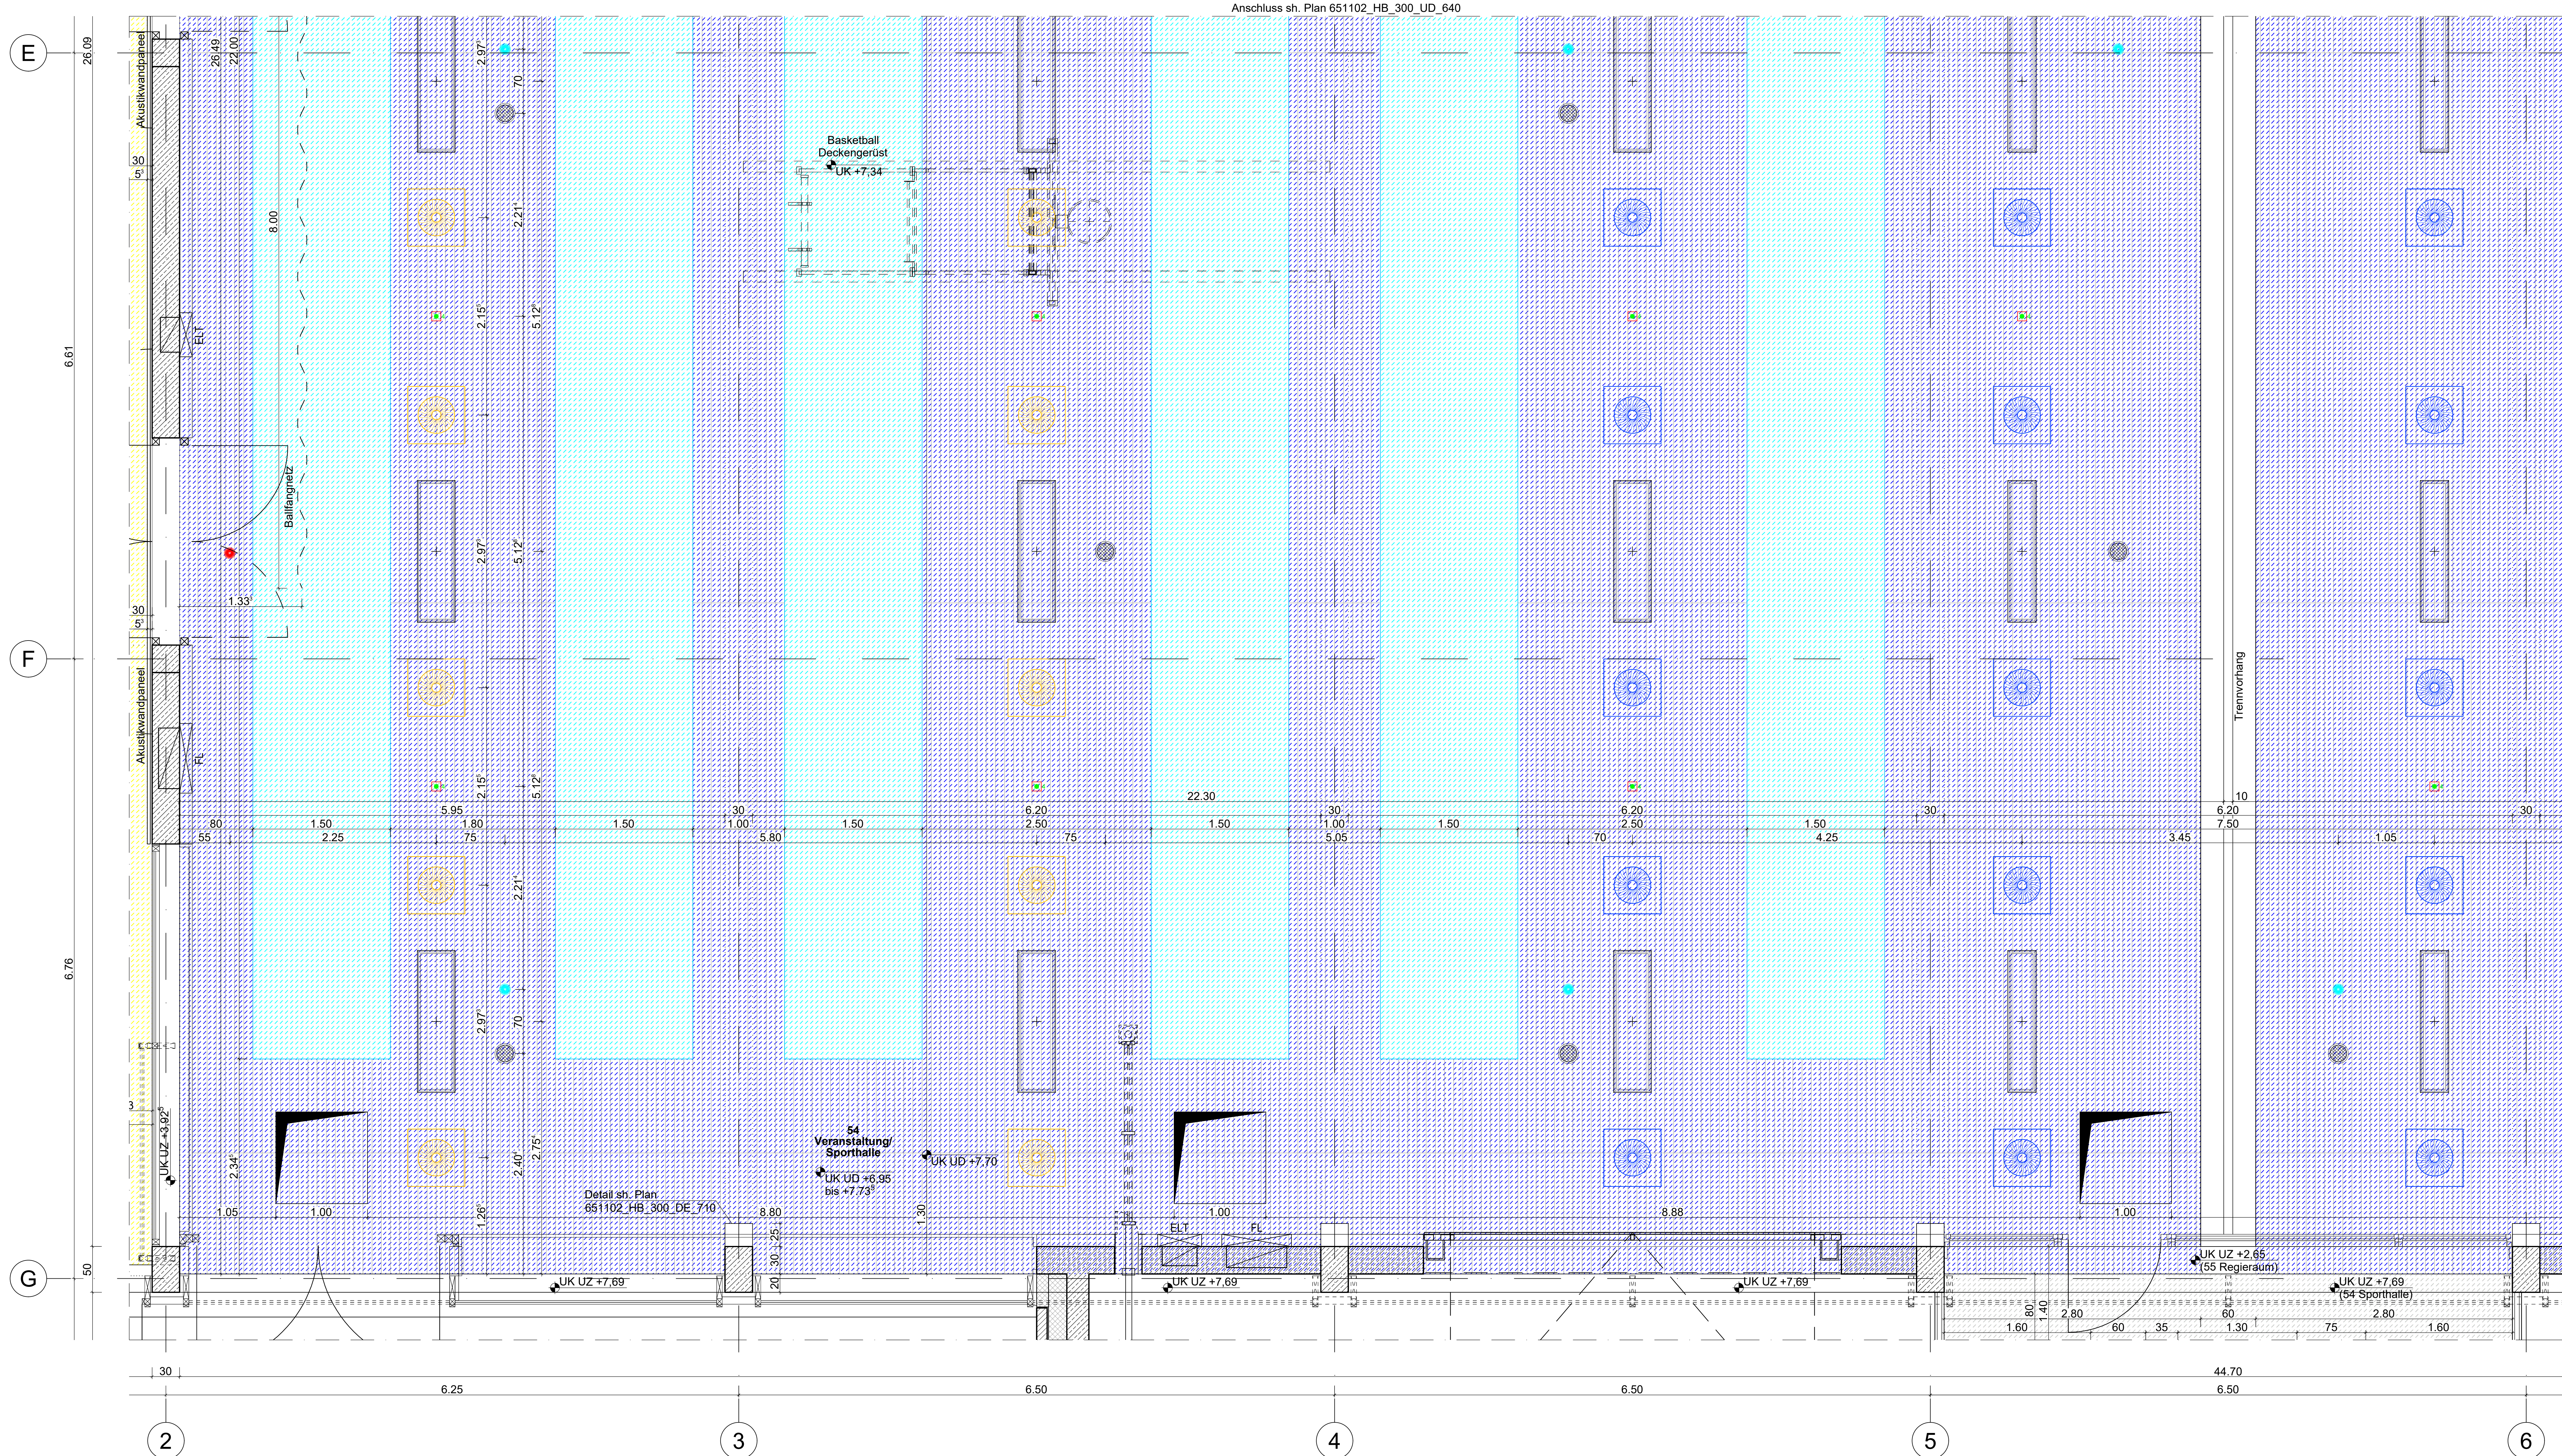

Legende:

- Stahlbeton
- Mauerwerk
- Wärmedämmung
- Trockenbau
- Unterkannte roh
- Unterkannte fertig
- UKR
- UK
- UZ
- Unterhangdecke
- UD
- TB
- VSR
- BSK
- RM
- H
- TW
- FL
- FIBS
- FSD
- ELT

Unterhangdecken

- Metallkassettens-Unterhangdecke für Küchen, 400 x 400 mm, A2 (DIN 4102) Höhe: UK +3,00 m
- Gipskarton-Unterhangdecke, A2 (DIN 4102), 1 x 12,5 mm Höhe: UK +2,63 m / UK +2,66 m / UK +2,70 m / UK +3,50 m
- Aquapanel-Unterhangdecke, A2 (DIN 4102), 1 x 12,5 mm (Nassräume) Höhe: UK +2,63 m
- NE-Metallpaneel-Akustik-Unterhangdecke, A2 (DIN 4102) Modul 100; Höhe: UK +6,95 m bis ca. +7,73 m
- Deckenstrahlplatten Höhe: UK +0,35 m bis ca. +7,73 m
- Gipskarton-Akustik-Unterhangdecke, A2 (DIN 4102) Lochung Höhe: UK +3,00 m / UK +3,95 m / UK +3,97 m
- Gipskarton-Akustik-Unterhangdecke, A2 (DIN 4102) Fries/Flur Höhe: UK +2,63 m / UK +2,66 m / UK +3,00 m / UK +3,95 m / UK +3,97 m

Revisionsöffnung
Maße: 450 x 450 mm; 600 x 600 mm; 800 x 800 mm; 1000 x 1000 mm

Hierzu gehören folgende Listen/Pläne
(jeweils aktueller Index):

Pläne

- 651102_HB_300_GR_220 - Grundriss EG Sondernutzung Veranstaltung
- 651102_HB_300_UD_600 - Unterhangdeckenplan Übersicht
- 651102_HB_300_UD_610 - Unterhangdeckenplan Gipskarton- und Aquapanelbeplankung Sozialräume Teil 1
- 651102_HB_300_UD_611 - Unterhangdeckenplan Gipskarton- und Aquapanelbeplankung Sozialräume Teil 2
- 651102_HB_300_UD_612 - Unterhangdeckenplan Gipskarton- und Aquapanelbeplankung Sozialräume Teil 3
- 651102_HB_300_UD_620 - Unterhangdeckenplan Gipskarton-Akustikbeplankung Flure, Foyers, Gastronomie, Gymnastikraum, Kraftsportraum Teil 1
- 651102_HB_300_UD_621 - Unterhangdeckenplan Gipskarton-Akustikbeplankung Flure, Foyers, Gastronomie, Gymnastikraum, Kraftsportraum Teil 2
- 651102_HB_300_UD_622 - Unterhangdeckenplan Gipskarton-Akustikbeplankung Flure, Foyers, Gastronomie, Gymnastikraum, Kraftsportraum Teil 3
- 651102_HB_300_UD_630 - Unterhangdeckenplan Metallkassettens Aufwärmküche und Lager
- 651102_HB_300_UD_640 - Unterhangdeckenplan NE-Metallpaneel-Akustikbeplankung und Deckenstrahlplatten Halle Teil 1 (Achse C-E/2-6)
- 651102_HB_300_UD_641 - Unterhangdeckenplan NE-Metallpaneel-Akustikbeplankung und Deckenstrahlplatten Halle Teil 2 (Achse C-E/6-9)
- 651102_HB_300_UD_643 - Unterhangdeckenplan NE-Metallpaneel-Akustikbeplankung und Deckenstrahlplatten Halle Teil 4 (Achse E-G/6-9)
- 651102_HB_300_DE_710 - Pfosten-Riegel Konstruktion Ansicht Südwest Achse G/2-9
- 651102_HB_300_DE_711 - Details Streifenfassade Anschluss Traufe, Anschluss an darunterliegendem Dach Achse C
- 651102_HB_300_DE_748 - Detail Unterdecke Halle Deckenhacken Achse D-G/6-9

Hinweise:

Zu beachten: Elektroplanung Beleuchtungsanlagen 651102_ELT_440_ELH_221 und 651102_ELT_440_ELH_222.

Alle Maße sind am Bau verantwortlich zu prüfen!
Bei Unstimmigkeiten / Fragen ist der zuständige Tragwerksplaner / Architekt zu kontaktieren!
Plan gilt nur in Verbindung mit Ausführungsplanung Statik, HLS und Elektro!
Angaben für HLS und Elektro siehe Ausführungsplanung Fachplaner!

Maßstabplan: alle Maße sind in m, cm, Höhenangaben in m.

Die Schnittbilder zur Darstellung des Grundrisses befinden sich ca. 1,00 m über der OK-Richtlinie, diese kann bei Bedarf und individueller Höhenanforderung verspart werden.

OK FFB ± 0,00 m = 54,60 m ü. NHN

Index	Datum	Änderung	V. Freimmett	St. Noga	F. Höfer
B	01.03.2024	Abschlussierung	V. Freimmett	St. Noga	F. Höfer
A	13.07.2023	Abschlussierung	V. Freimmett	St. Noga	F. Höfer
Index	09.08.2023	Änderung	V. Freimmett	St. Noga	F. Höfer



Gemeinde Burg (Spreewald)
vertreten durch das Amt Burg (Spreewald)
Hauptstraße 46
03096 Burg (Spreewald)
Tel.:
Telefax:

Projekt:
Neubau Mehrzweckhalle Burg (Spreewald)

Bahnstraße 10
03096 Burg (Spreewald)

Projekt	Blatt	Blatt	Blatt	Blatt	Blatt
651102	HB	300	UD	642	B
Profil	Ausführungsplanung	F. Höfer	St. Noga	St. Noga	F. Höfer
Profil	Objektplanung	St. Noga	St. Noga	St. Noga	F. Höfer
Profil	Unterhangdeckenplan NE-Metallpaneel- Akustikbeplankung und Deckenstrahlplatten Halle Teil 3 (Achse E-G/2-6)	St. Noga	St. Noga	St. Noga	F. Höfer
Profil	ARCUS Planung + Beratung Kommunikations- und Bauteile	V. Freimmett	St. Noga	St. Noga	F. Höfer
Profil	ARCUS Planung + Beratung Kommunikations- und Bauteile	V. Freimmett	St. Noga	St. Noga	F. Höfer
Profil	ARCUS Planung + Beratung Kommunikations- und Bauteile	V. Freimmett	St. Noga	St. Noga	F. Höfer

Lüftung

- Drahtauslass Abluft (Halle), Maße: 623 x 623 mm
Gerät Maße: 567 x 567 mm
Einbaumaße: 571 x 571 mm
- Drahtauslass Zuluft (Halle), Maße: 623 x 623 mm
Gerät Maße: 567 x 567 mm
Einbaumaße: 571 x 571 mm
- Drahtauslass Abluft (Gastronomie, Kraftsportraum, Gymnastikraum)
Maße: Ø = 400 mm; Gerät Maße: Ø = 363 mm
Einbaumaße: Ø = 367 mm
- Drahtauslass Zuluft (Gastronomie, Kraftsportraum, Gymnastikraum)
Maße: Ø = 400 mm; Gerät Maße: Ø = 363 mm
Einbaumaße: Ø = 367 mm
- Abzugshaube (Aufwärmküche)
Maße: Ø = 400 mm; Gerät Maße: Ø = 315 mm
Einbaumaße: Ø = 315 mm

Rauchmelder

- Anbau-Rauchmelder
Maße: Ø = 117 mm
- Anbau-Mehrkriterienmelder
Maße: Ø = 117 mm
- Anbau-Rauchmelder als zusätzlicher Deckenmelder
Maße: Ø = 110 mm

Beleuchtung

- Einbau-Präsenzmelder
Maße: Ø = 94 mm, T = 76,5 mm
Einbaumaße: Ø = 94 mm, T = 76,5 mm
- LED-Einbauleuchte
Maße: 400 x 400 mm
- LED-Einbauleuchte
Maße: 620 x 620 x 15 mm
Einbaumaße: Ø = 120 mm
- LED-Einbauleuchte Mondia
Maße: 1000 x 1000 mm
- Beleuchtungsfreie LED-Einbauleuchte
mit CDP-Abdeckschleife
Maße: 1548 x 412 x 97 mm
Einbaumaße: 1558 x 438 x 100 mm
- Beleuchtungsfreie LED-Einbauleuchte
mit CDP-Abdeckschleife
Maße: 1548 x 330 x 97 mm
Einbaumaße: 1558 x 335 x 100 mm

- LED-Einbauleuchte
Maße: Ø = 300 mm, T = 30 mm
Einbaumaße: Ø = 280 mm, T = 30 mm
- LED-Einbau-Downlight
Maße: Ø = 234 mm, T = 42 mm
Einbaumaße: Ø = 215 mm, T = 36 mm
- LED-Einbau-Downlight
Maße: Ø = 445 mm, T = 45 mm
Einbaumaße: Ø = 420 mm, T = 45 mm

Lautsprecher

- Einbau-Lautsprecher
Maße: Ø = 220 mm, T = 125 mm
Einbaumaße: Ø = 200 mm

Notbeleuchtung

- Zentralversorgte Sicherheitsleuchte
LED-Spot LG5 + A1 Linse (bis 11 m)
Einbaumontage: IP20; 270 lm; 2 W
- Zentralversorgte Sicherheitsleuchte
LED-Spot LG5 + S1 Linse (bis 12 m)
Einbaumontage: IP20; 304 lm; 2 W
- Zentralversorgte Sicherheitsleuchte
Primus FGS + S1 Linse (bis 12 m)
Einbaumontage: IP54; 215 lm; 2 W
- Zentralversorgte Sicherheitsleuchte
Primus FGS + S1 Linse (bis 12 m)
Einbaumontage: IP67; 304 lm; 2 W
- Zentralversorgte Rettungsleuchte
Lumina 2000/25
Maße: 340 x 209 x 63 mm
Einbaumaße: 340 x 63 mm

- LED-Anbau-Ringleuchte; IP 67; 7500 lm; 50 W
Maße: Ø = 500

- LED-Anbau-Ringleuchte; IP 67; 11240 lm; 50 W
Maße: Ø = 750

- LED-Anbau-Ringleuchte; IP 67; 15200 lm; 100 W
Maße: Ø = 1000

- LED-Anbau-Ringleuchte; IP 67; 20000 lm; 125 W
Maße: Ø = 1250