


Anlage 1

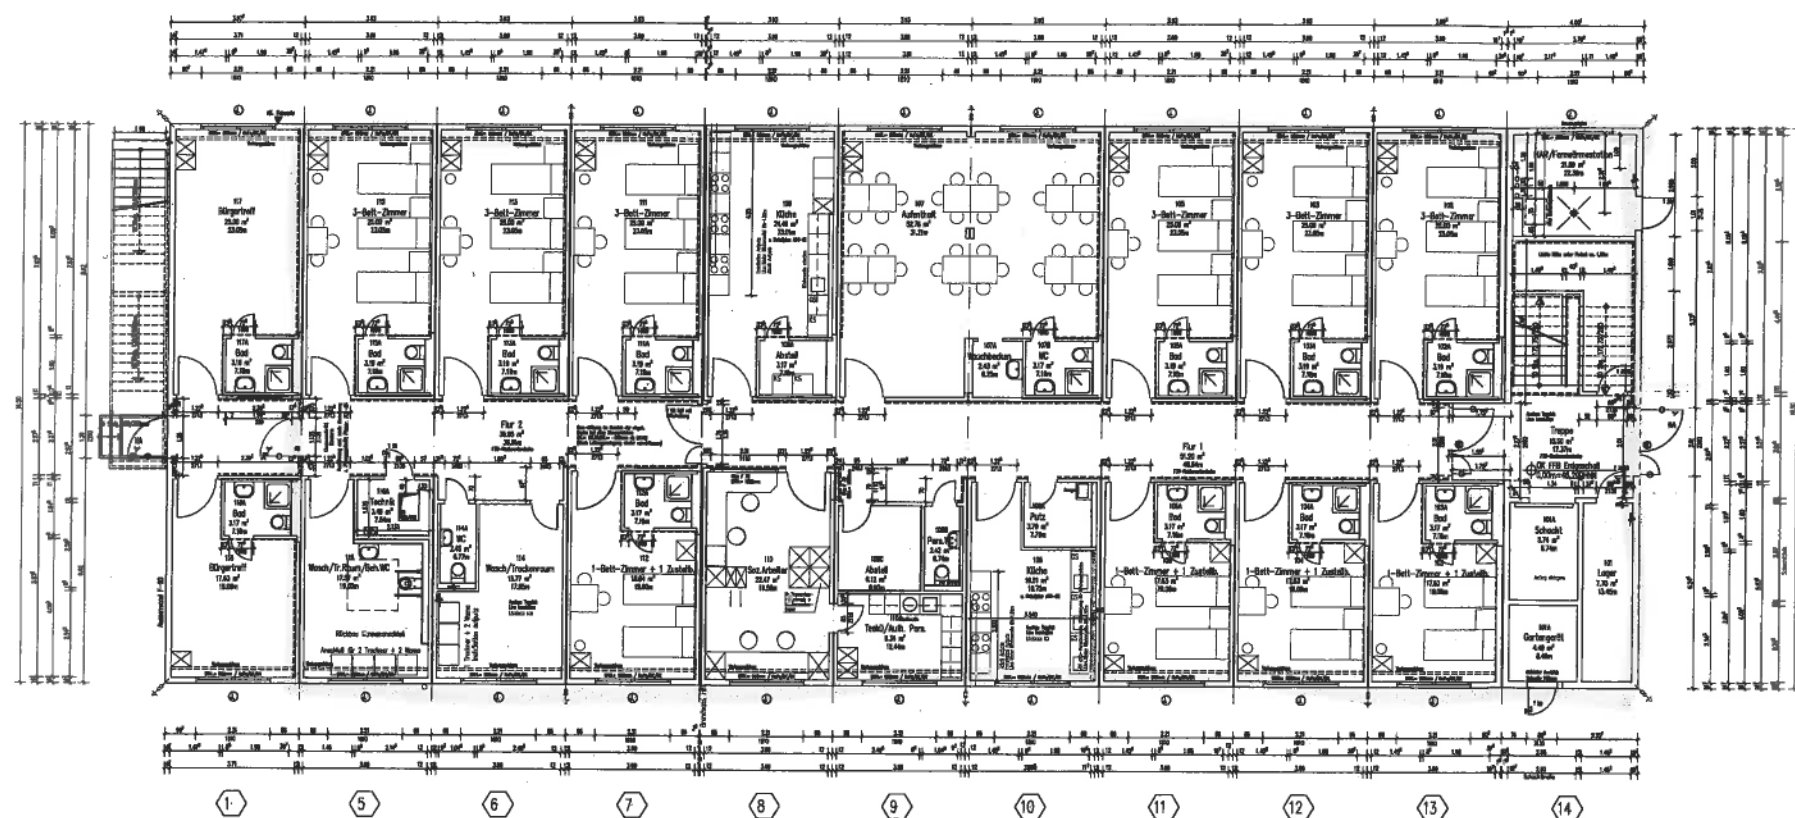

Grundriss EG 

OK/FB1.0G = +3.455m = 49.855 DNN
OK/FB1.EG = +0.000m = 46.20 DNN
OK/FUND. = -0.305m = 45.90 DNN

LEGENDE


Grundriss EG Pl.Nr.: A01-01

ALLE MASSE SIND AM BAU ZU PRÜFEN

INDEX	DATUM / ÄNDERUNG
A	

PROJEKT:	
----------	--

Flüchtlingsheim 2 Bornstedt
14469 POTSDAM · David-Gilly-Str. 5

BALDWIN-

Oberbürgermeister J. Jakobs

PLANNING:

STADTKONTOR

PLANINHALT:

Werkplan
Grundriss
Erdgeschoß

DATUM/GEZ:	DATEINAME:	PLANFORMAT:	PLANNUMMER:	INDEX:	MASSTAB:
09.04.2015	Grundriss	90/30	A01-01	00	1:100

FH 22 Betten + 4 Zustell + 1-2 Betreuer

Erdgeschoss

Anlage 3 - Raumbuch

Geschoss	Raumnummer	Bezeichnung	Nettofläche
EG	100	Treppe	15,50
EG	101	Lager	7,70
EG	101B	Gartengerät	4,49
EG	102	Zimmer	25,00
EG	102A	Bad	3,19
EG	103	Zimmer	17,63
EG	103A	Bad	3,17
EG	103B	Zimmer	25,00
EG	103C	Bad	3,19
EG	104	Zimmer	17,63
EG	104A	Bad	3,17
EG	105	Zimmer	25,00
EG	105A	Bad	3,19
EG	106	Zimmer	17,63
EG	106A	Bad	3,17
EG	107	Aufenthalt	52,78
EG	107A	Waschbecken	2,43
EG	107B	WC	3,17
EG	108	Küche	16,51
EG	108A	Putzmittel	3,79
EG	108B	Pers. WC	2,42
EG	108C	Abstell	6,12
EG	109	Küche	24,49
EG	109A	Abstell	3,17
EG	110	Sozialarbeiter	22,47
EG	110A	Teeküche/Aufenthalt Personal	9,34
EG	111	Zimmer	25,00
EG	111A	Bad	3,19
EG	112	Zimmer	18,64
EG	112A	Bad	3,17
EG	113	Zimmer	25,00
EG	113A	Bad	3,19
EG	114	Wasch-/Trockenraum	15,77
EG	114A	WC	2,45
EG	115	Zimmer	25,00
EG	115A	Bad	3,19
EG	116	Wasch-/Trockenraum/Beh.WC	17,57
EG	119	Flur 1	51,20
EG	120	Flur 2	28,47
		Summe EG	543,19

Geschoss	Raumnummer	Bezeichnung	Nettofläche
OG	200	Treppenpodest	14,90
OG	201	Lager	12,52
OG	202	Zimmer	25,00
OG	202A	Bad	3,19
OG	203	Zimmer	17,63
OG	203A	Bad	3,17
OG	204	Zimmer	25,00
OG	204A	Bad	3,19
OG	205	Zimmer	17,63
OG	205A	Bad	3,17
OG	206	Zimmer	25,00
OG	206A	Bad	3,19
OG	207	Zimmer	17,63
OG	207A	Bad	3,17
OG	208	Aufenthalt	51,38
OG	208A	Bad	3,19
OG	208B	Bad	3,19
OG	209	Küche	17,08
OG	209A	Putzmittel	3,81
OG	209B	Pers. WC	2,42
OG	209C	Abstell	6,12
OG	210	Küche	24,52
OG	210A	Abstell	3,19
OG	211	Internet	22,47
OG	211A	Internet	9,34
OG	212	Zimmer	25,00
OG	212A	Bad	3,19
OG	213	Zimmer	18,64
OG	213A	Bad	3,17
OG	214	Zimmer	25,00
OG	214A	Bad	3,19
OG	215	Zimmer/Krankenzimmer	15,04
OG	215A	Bad	3,17
OG	216	Zimmer	25,00
OG	216A	Bad	3,19
OG	217	Wasch-/Trockenraum	17,62
OG	218	Zimmer	25,00
OG	218A	Bad	3,19
OG	219	Zimmer	17,63
OG	219A	Bad	3,17
OG	220	Flur	51,20
OG	221	Flur	36,95
Summe OG			600,45

Summe EG	543,19
Summe OG	600,45
Gesamtsumme	1.143,64