

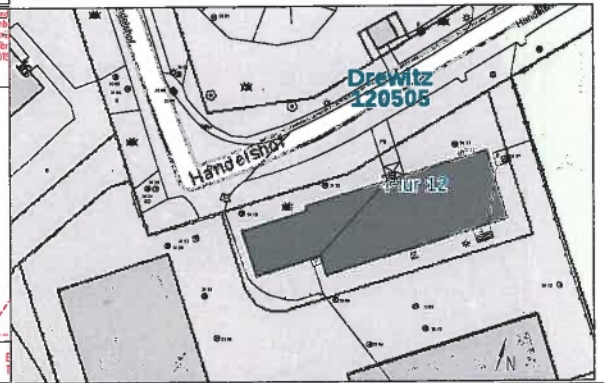
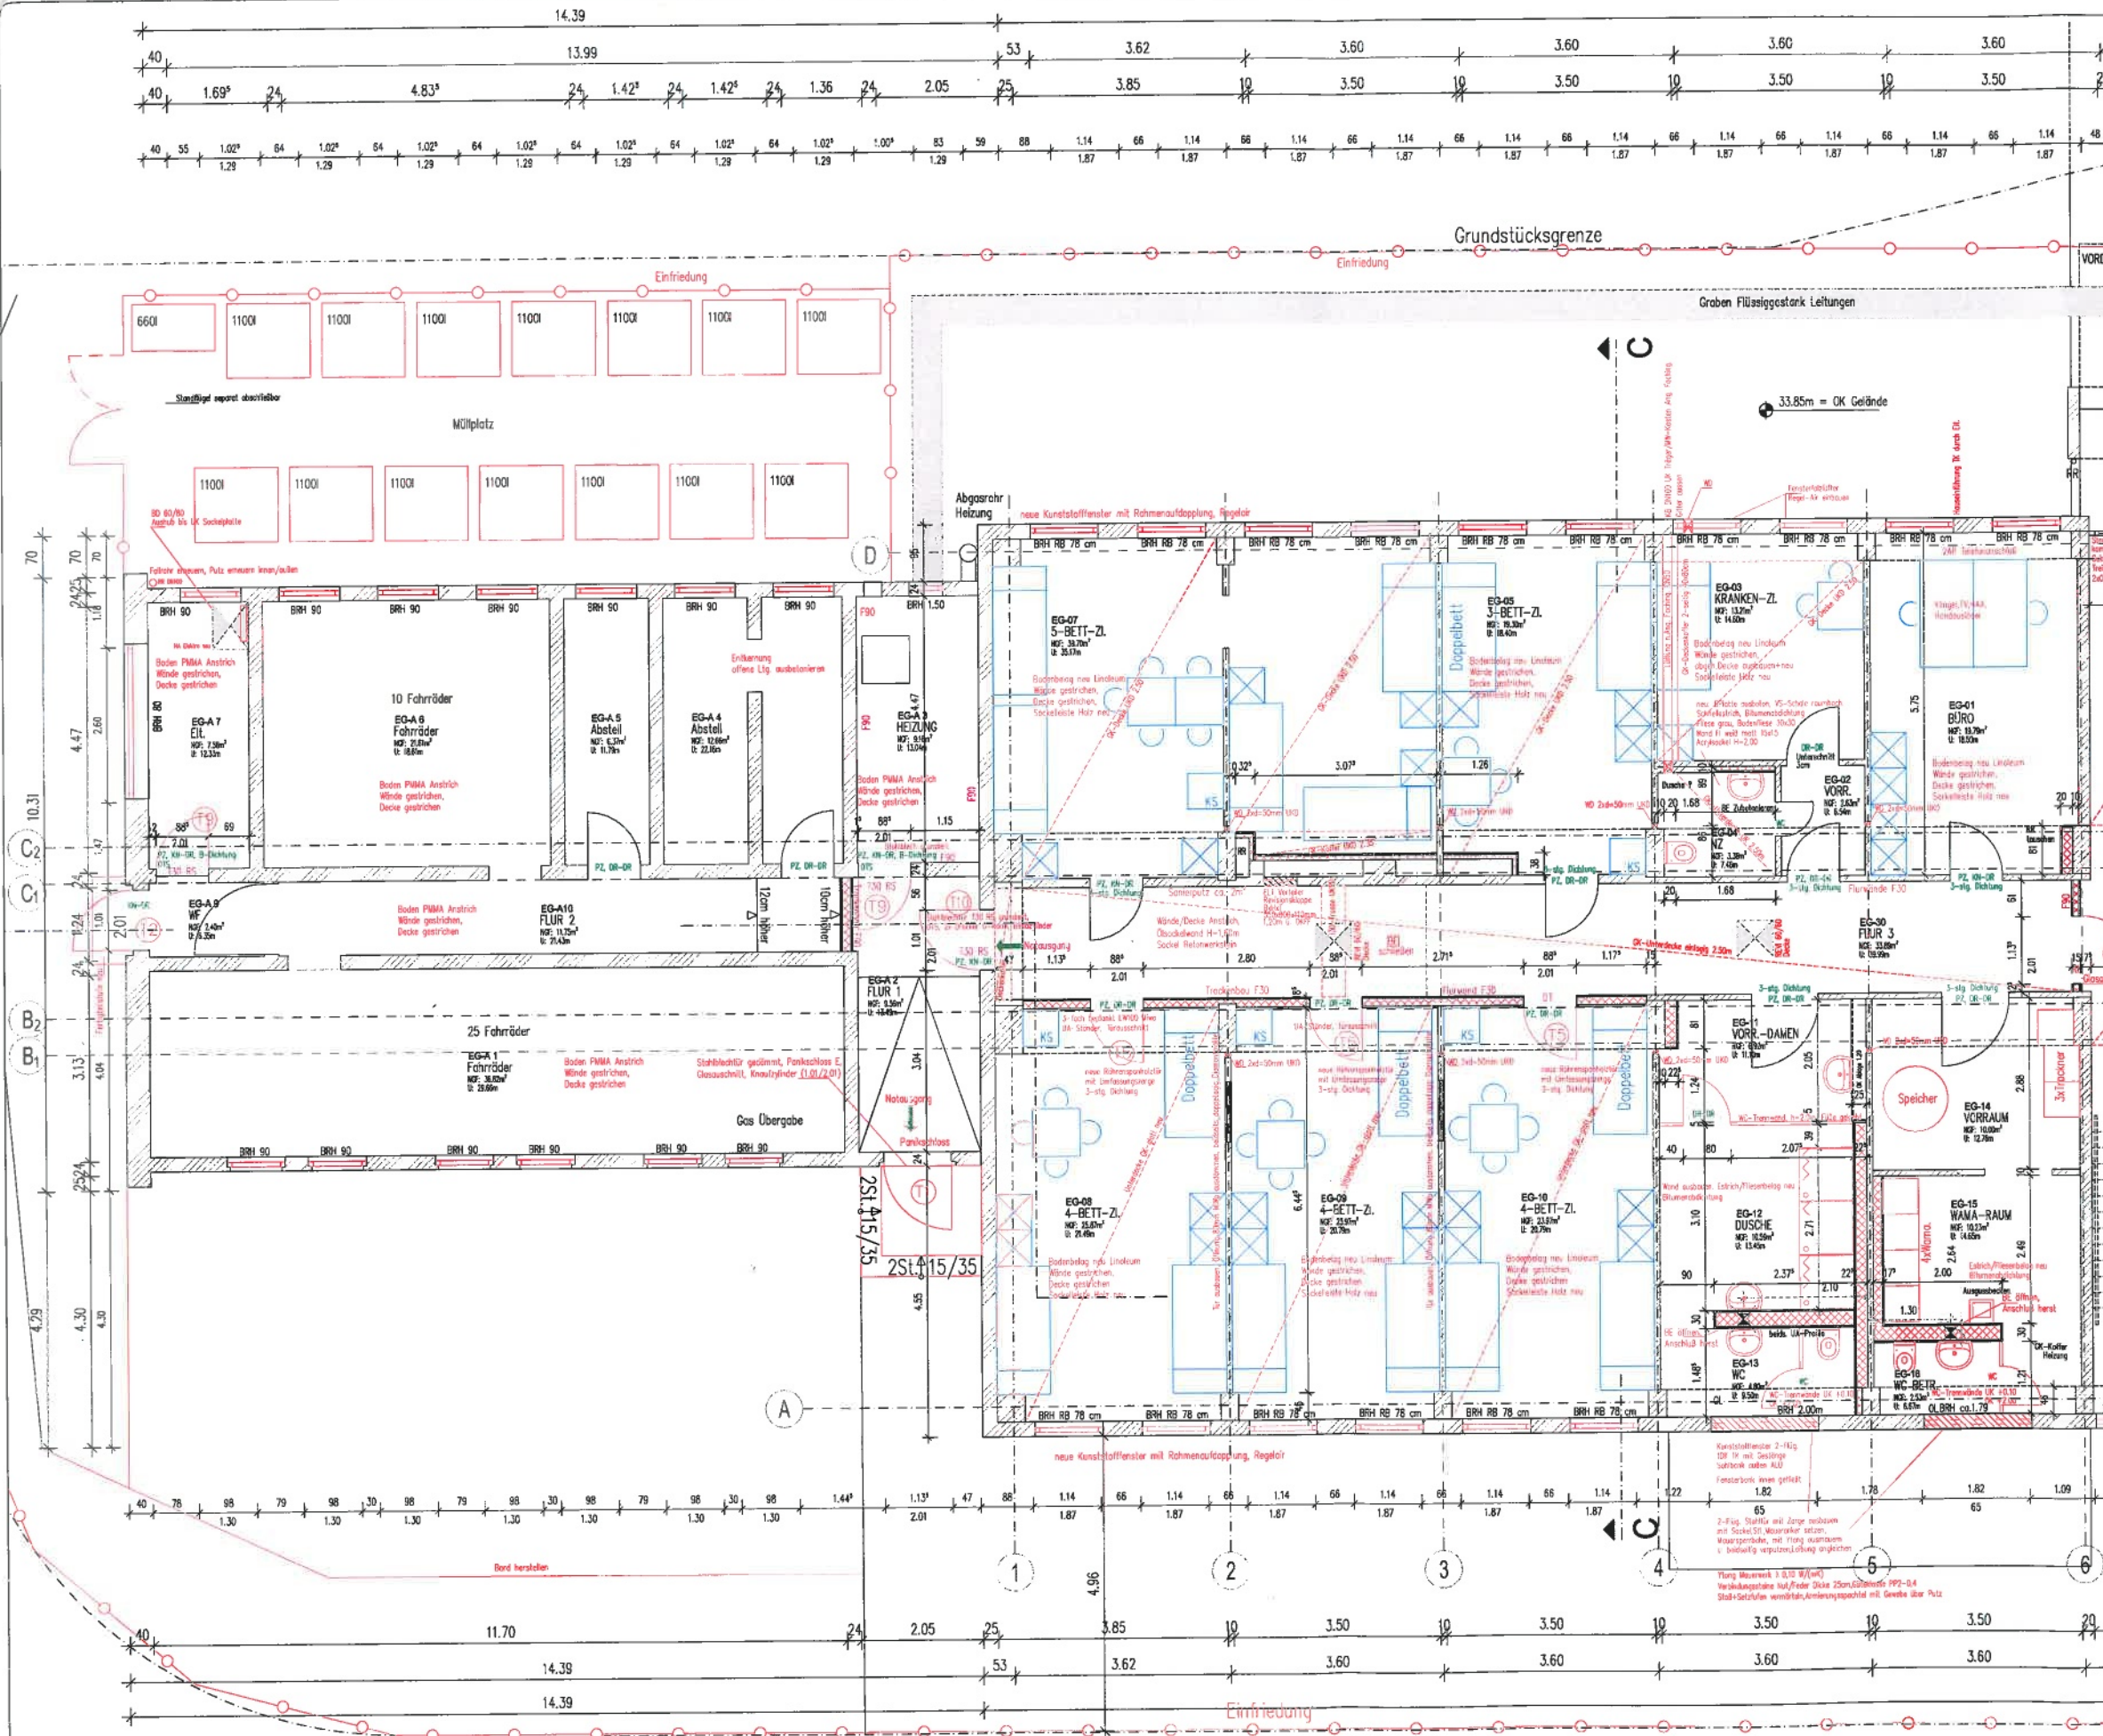


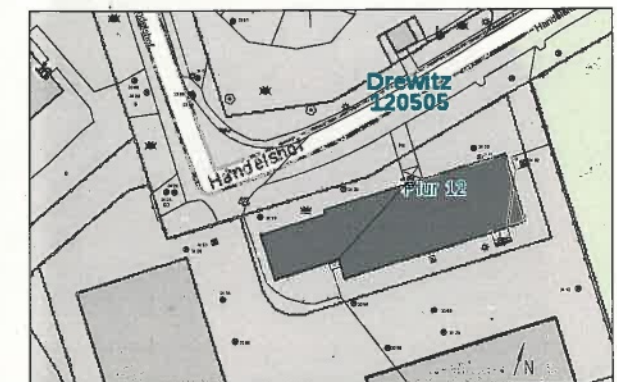

EG / Bl. A PLN: AFU 01-01 - B

ALLE MASSE SIND AM BAU ZU PRÜFEN

INDEX	DATUM / ÄNDERUNG
A	20.05.16 Real. Kasse im Plan. Umbenennung EG-01/2-EG-02/3
B	10 + 01 verändert, Trockenbau Wandflächen

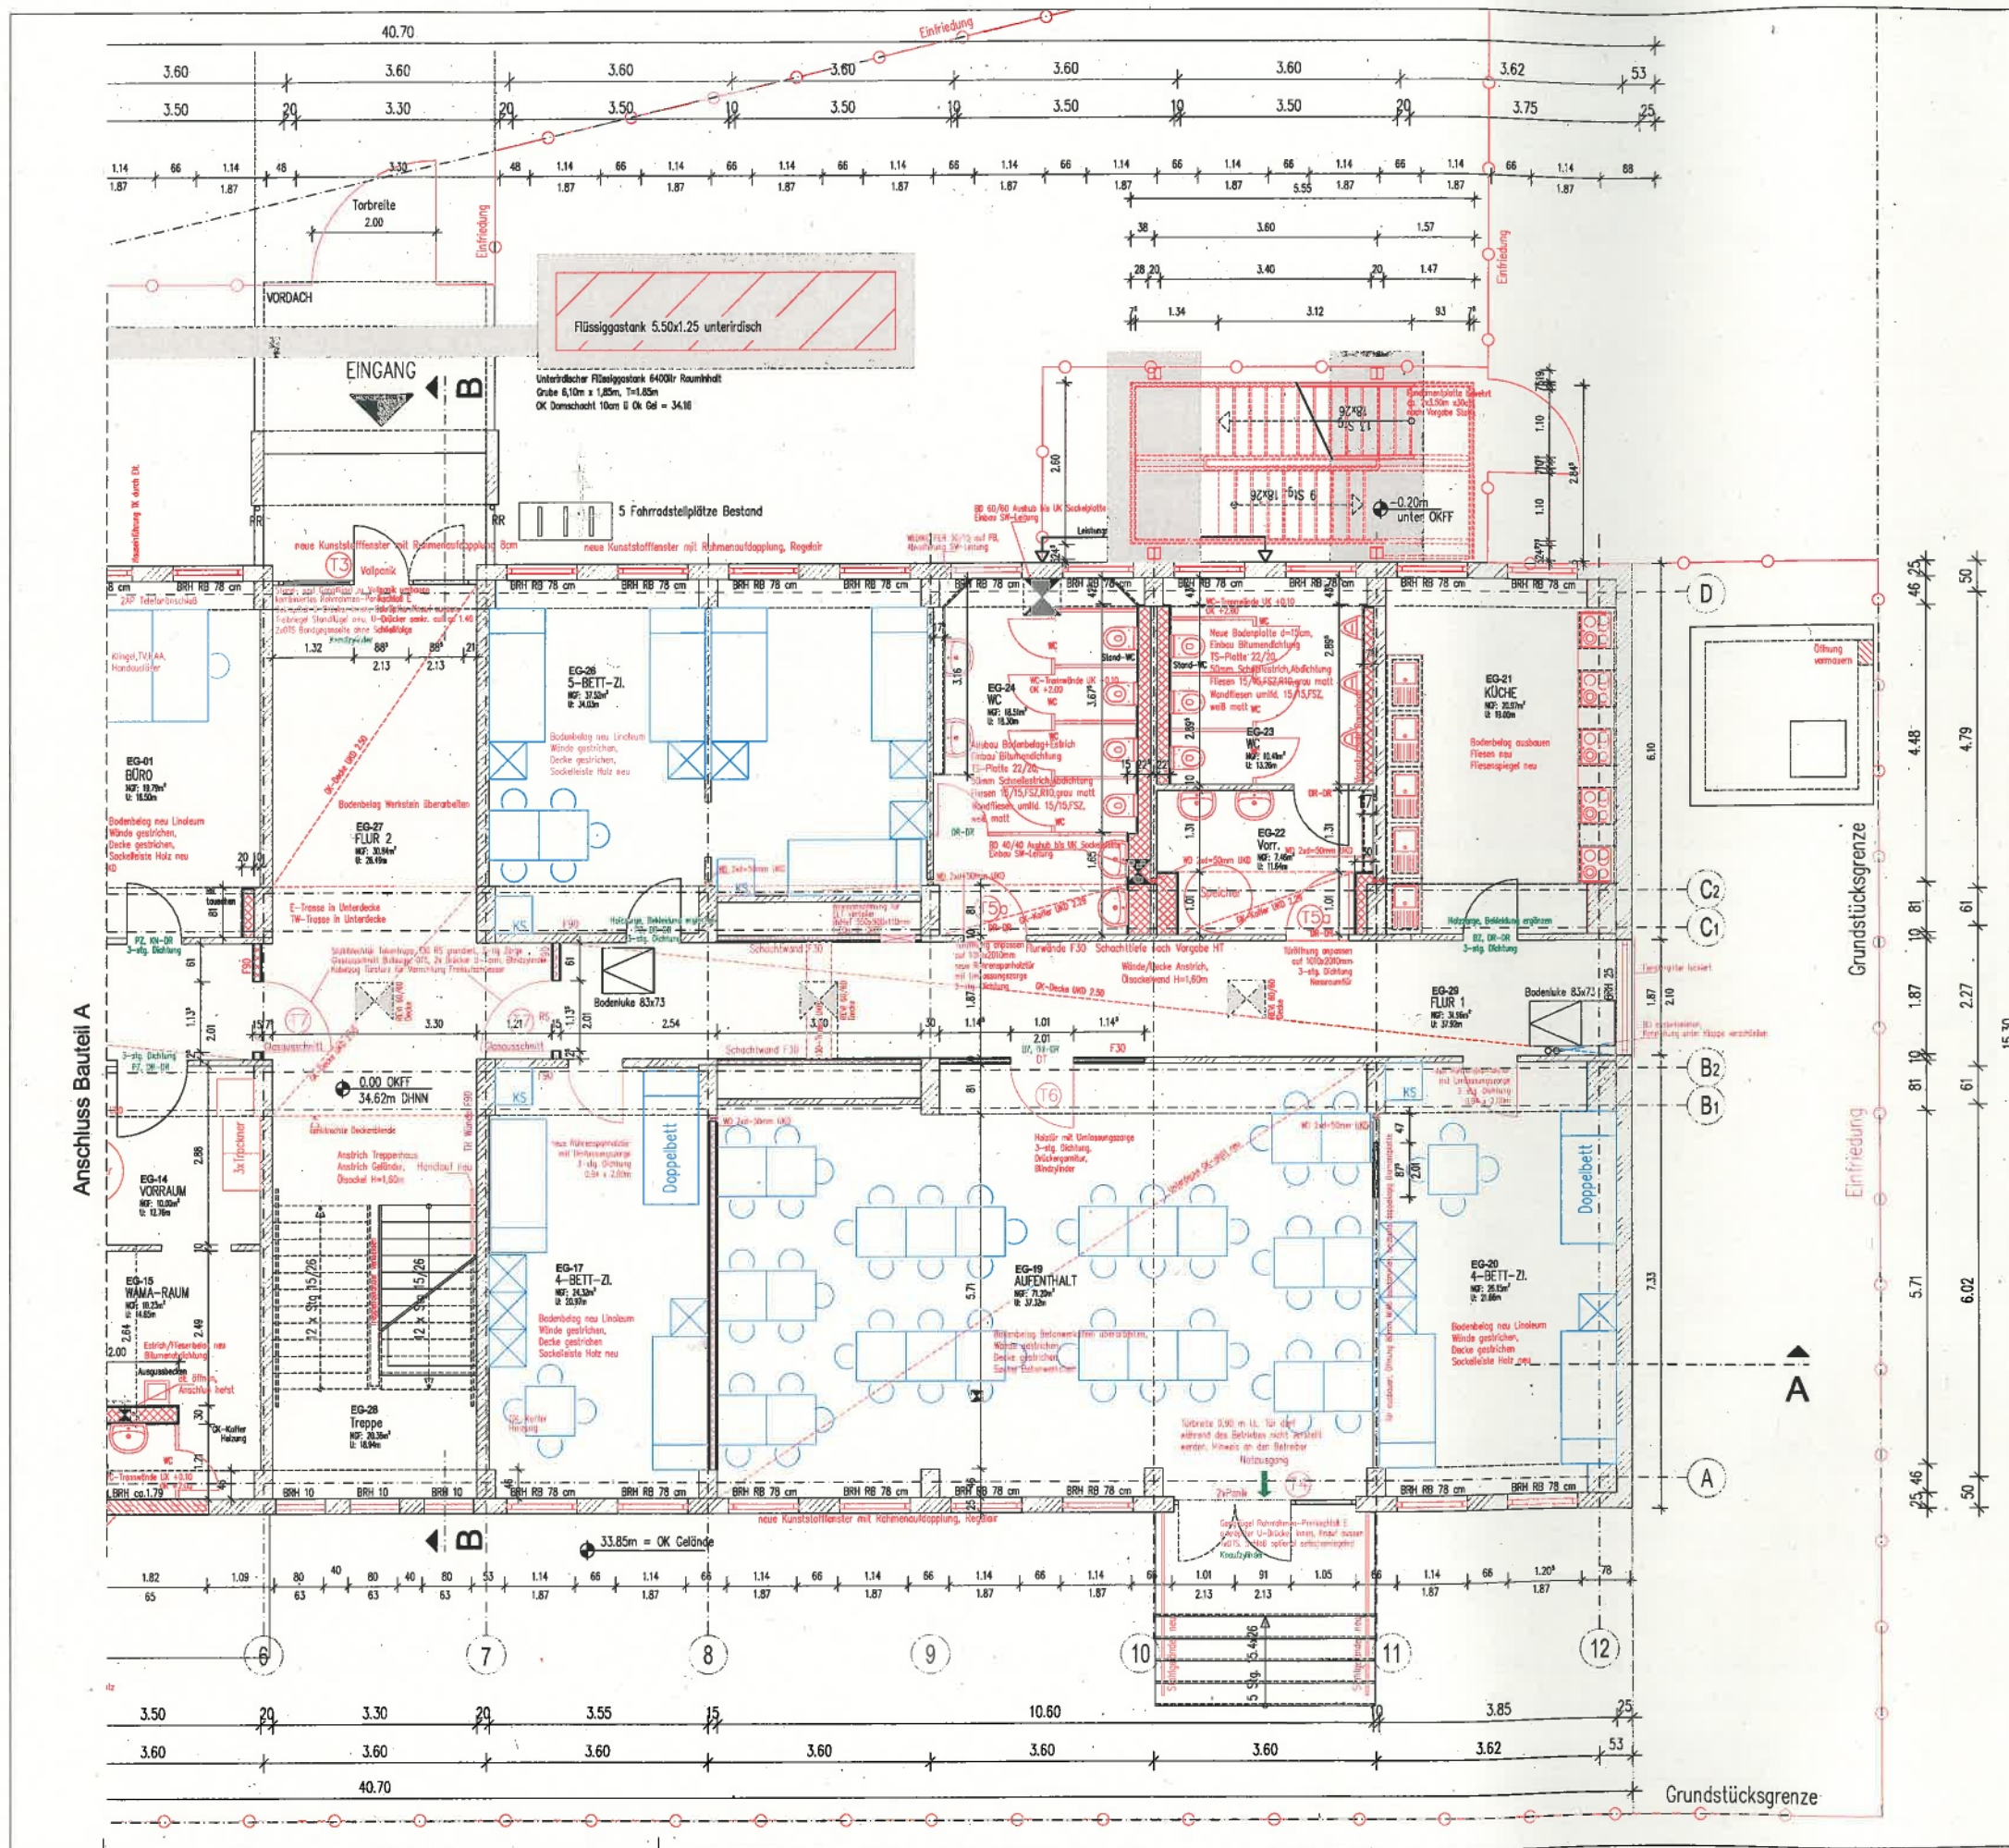

EG / Bl. B PL.Nr.: AFU 01-02 - B

±0,00 = 34.62m DHNN

PROJEKT: Flüchtlingsheim 6 Handelshof
14478 POTSDAM · Handelshof 18



BAUHERR: Oberbürgermeister J. Jakobs
PLANUNG: STADTKONTOR

PLANNUMMER: AFU 01-02
INDEX: B
MAßSTAB: 1:50

Dokumentation
Erdgeschoss /
Bauteil B

ALLE MASSE SIND AM BAU ZU PRÜFEN

INDEX	DATUM / ÄNDERUNG
A	20.05.18 Bau Masse, Achse C-D/D-Flüchtlingsheim, Trasse Handelshof neu
B	20.05.18 Bau Masse, Achse C-D/D-Flüchtlingsheim, Trasse Handelshof neu
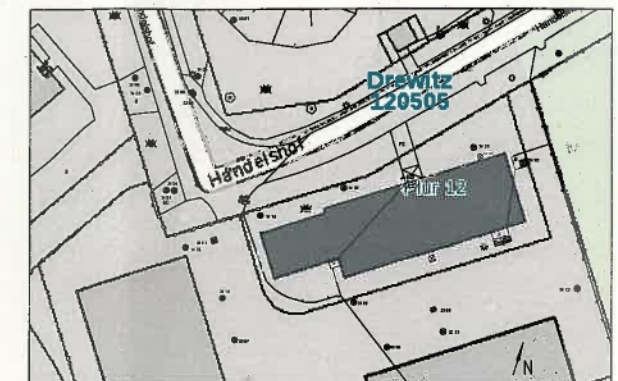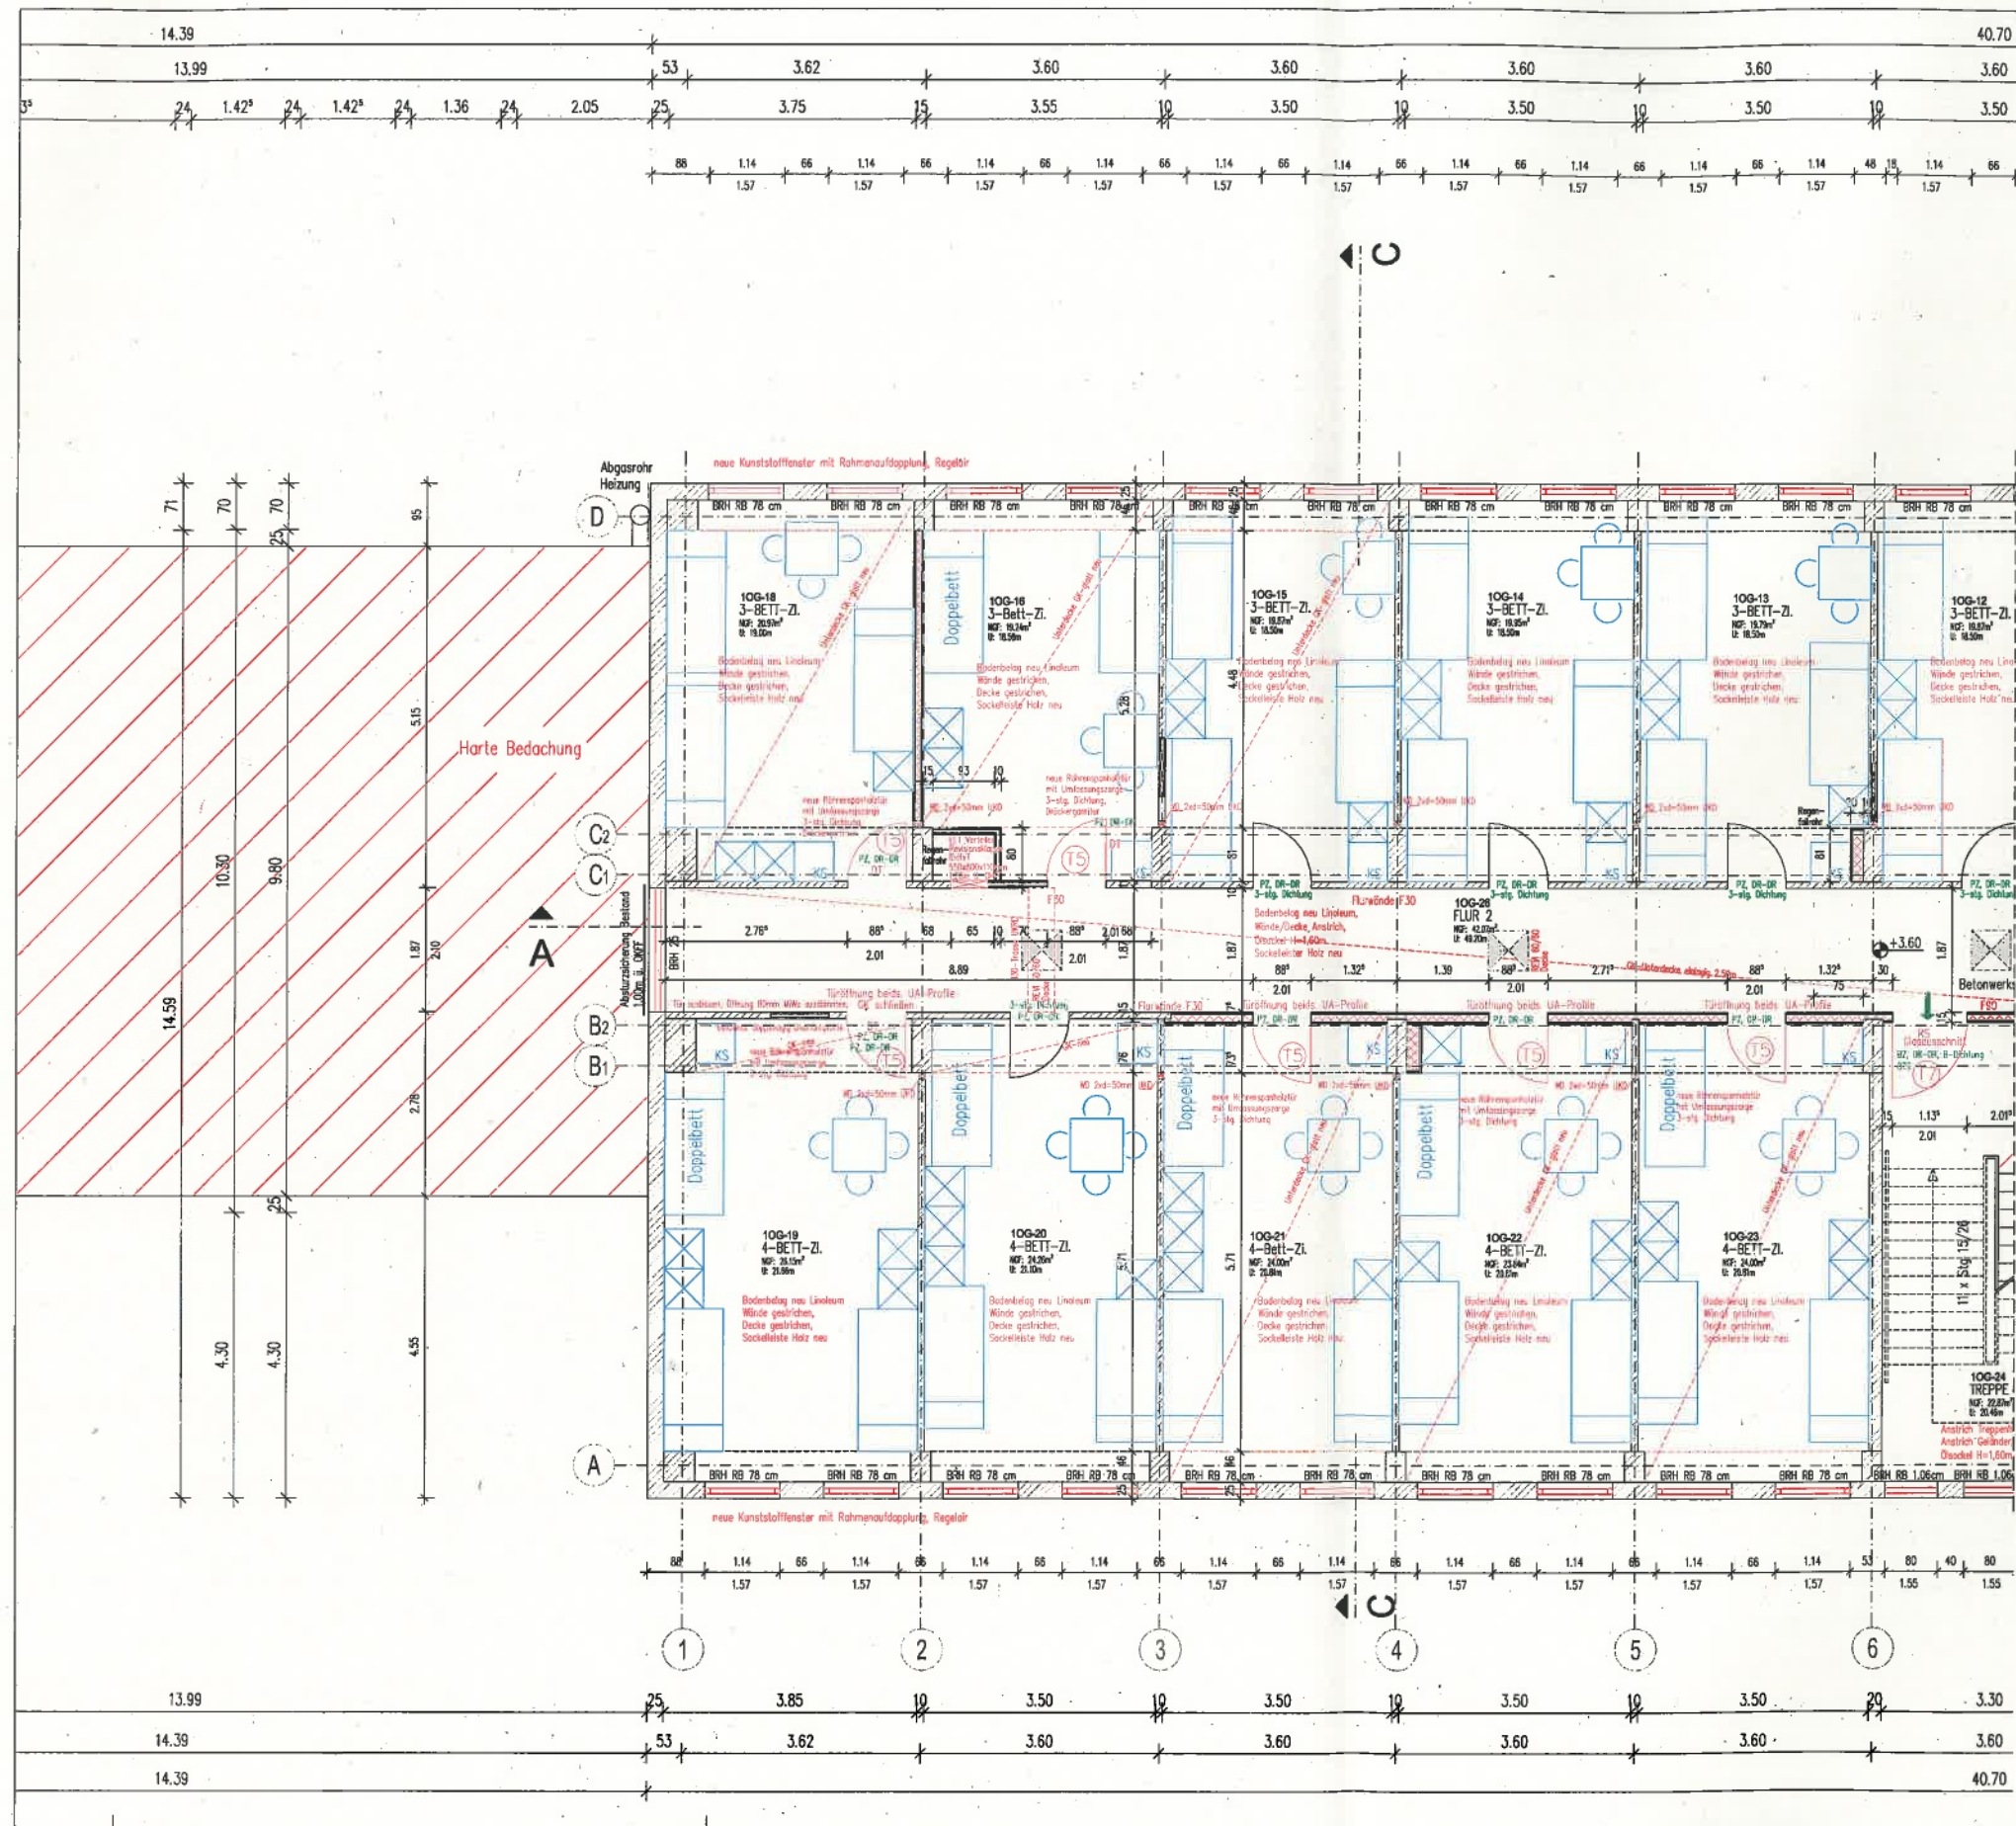

1.OG / Bl. A PL.Nr.: AFU 01-03 - B

Legende

- Anderungen
- Bestand
- Neubau Mauerwerk
- Neubau GK-Wände

±0,00 = 34,62 DHNN

PROJEKT:

Flüchtlingsheim 6 Handelshof
14478 POTSDAM · Handelshof 18

BAUHERR: Oberbürgermeister J. Jakobs

PLANUNG: STADTKONTOR

PLANNUMMER:

Dokumentation
1.Obergeschoss /
Bauteil A

DATUM/GEZ.: 11.10.2016



DATENAME: FH9_GR

PLANFORMAT: 60x55

PLANNUMMER: AFU 01-03

INDEX: B

MAßSTAB: 1:50

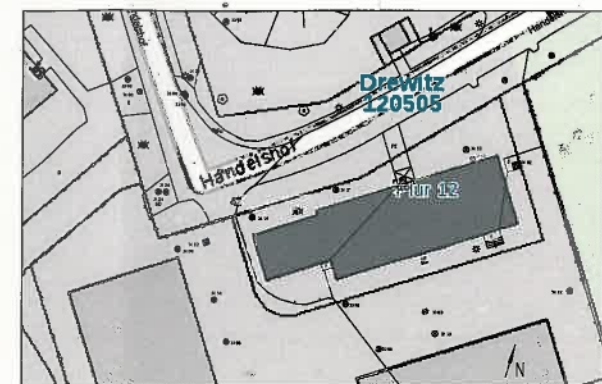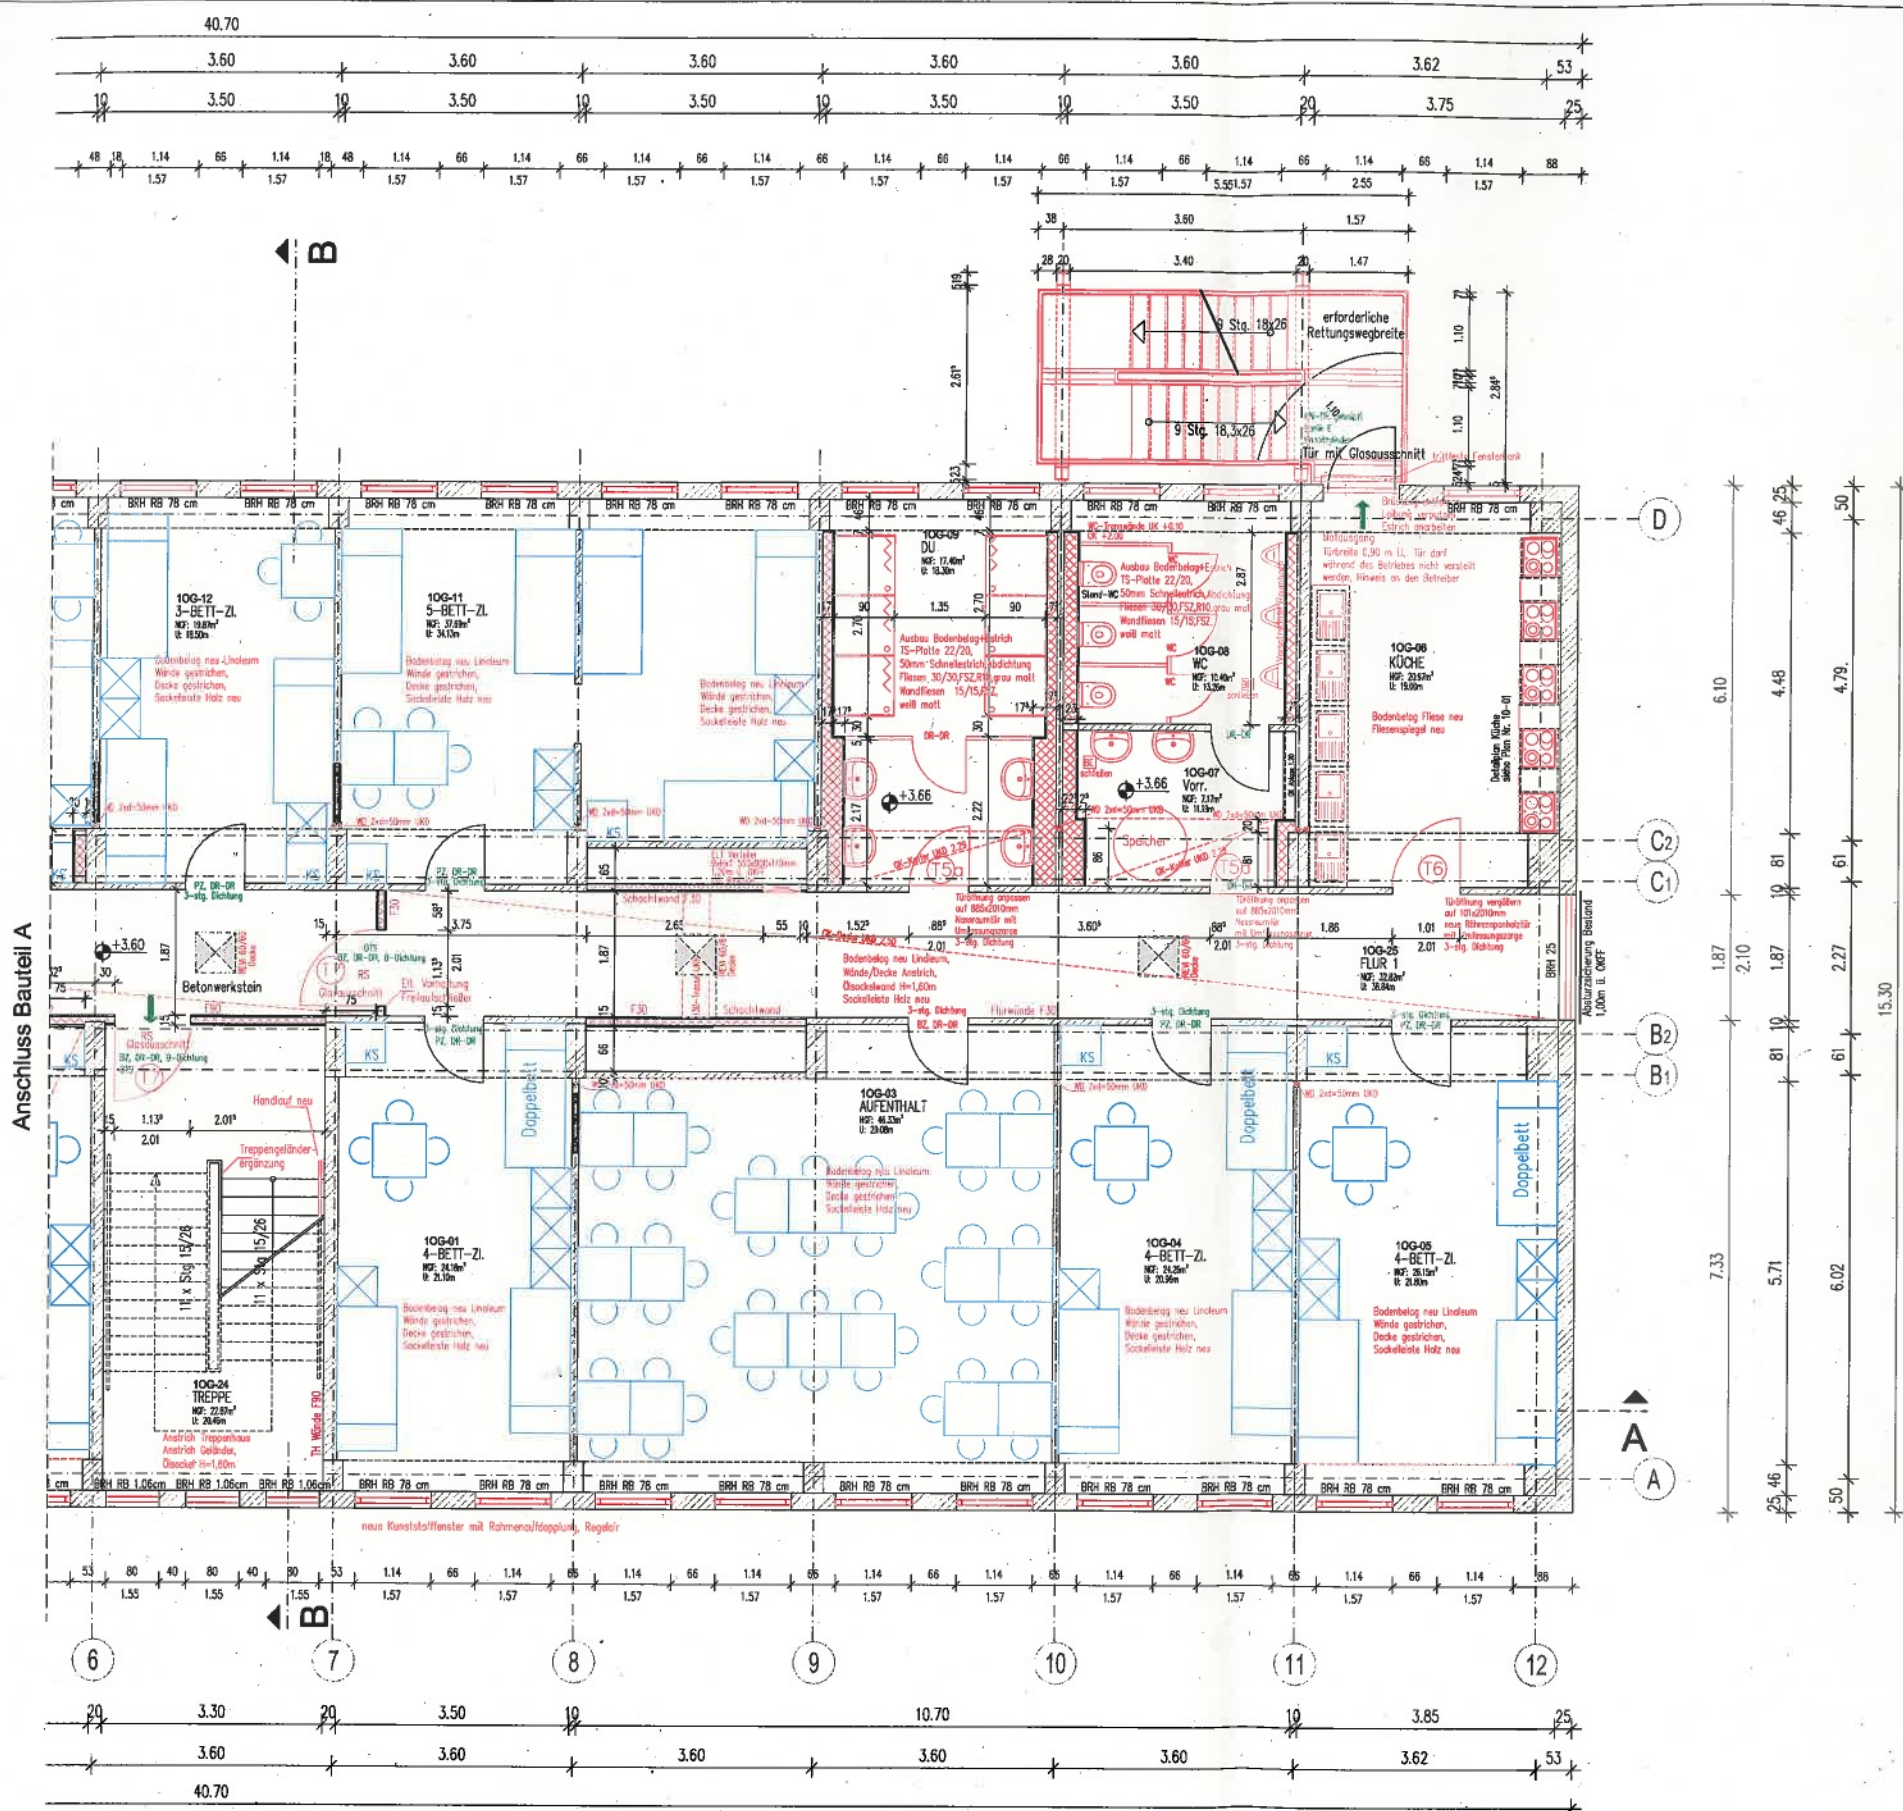

1.OG / Bl. B Pl.Nr.: AFU 01-04 - B

Legende

- Änderungen
- Bestand
- Neubau Mauerwerk
- Neubau GK-Wände

±0,00 = 34.62 DHNN

PROJEKT:

Flüchtlingsheim 6 Handelshof
14478 POTSDAM · Handelshof 18

BAUHER:

Oberbürgermeister J. Jakobs



PLANUNG:

STADTKONTOR

PLANHALT:

Dokumentation 1.Obergeschoss / Bauteil B

DATUM/GEZ.: 11.10.2016 DATEINAME: FH6_OR PLANFORMAT: 80x55 PLANNUMMER: AFU 01-04 INDEX: B MASSSTAB: 1:50

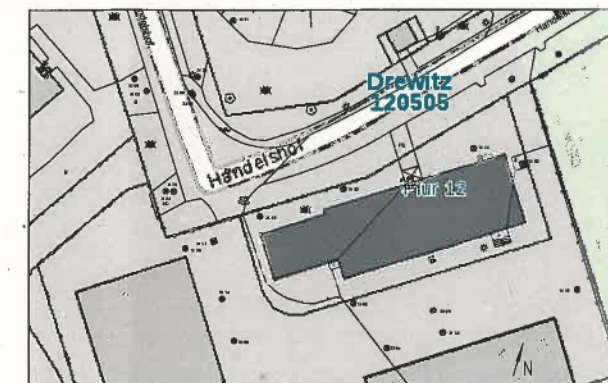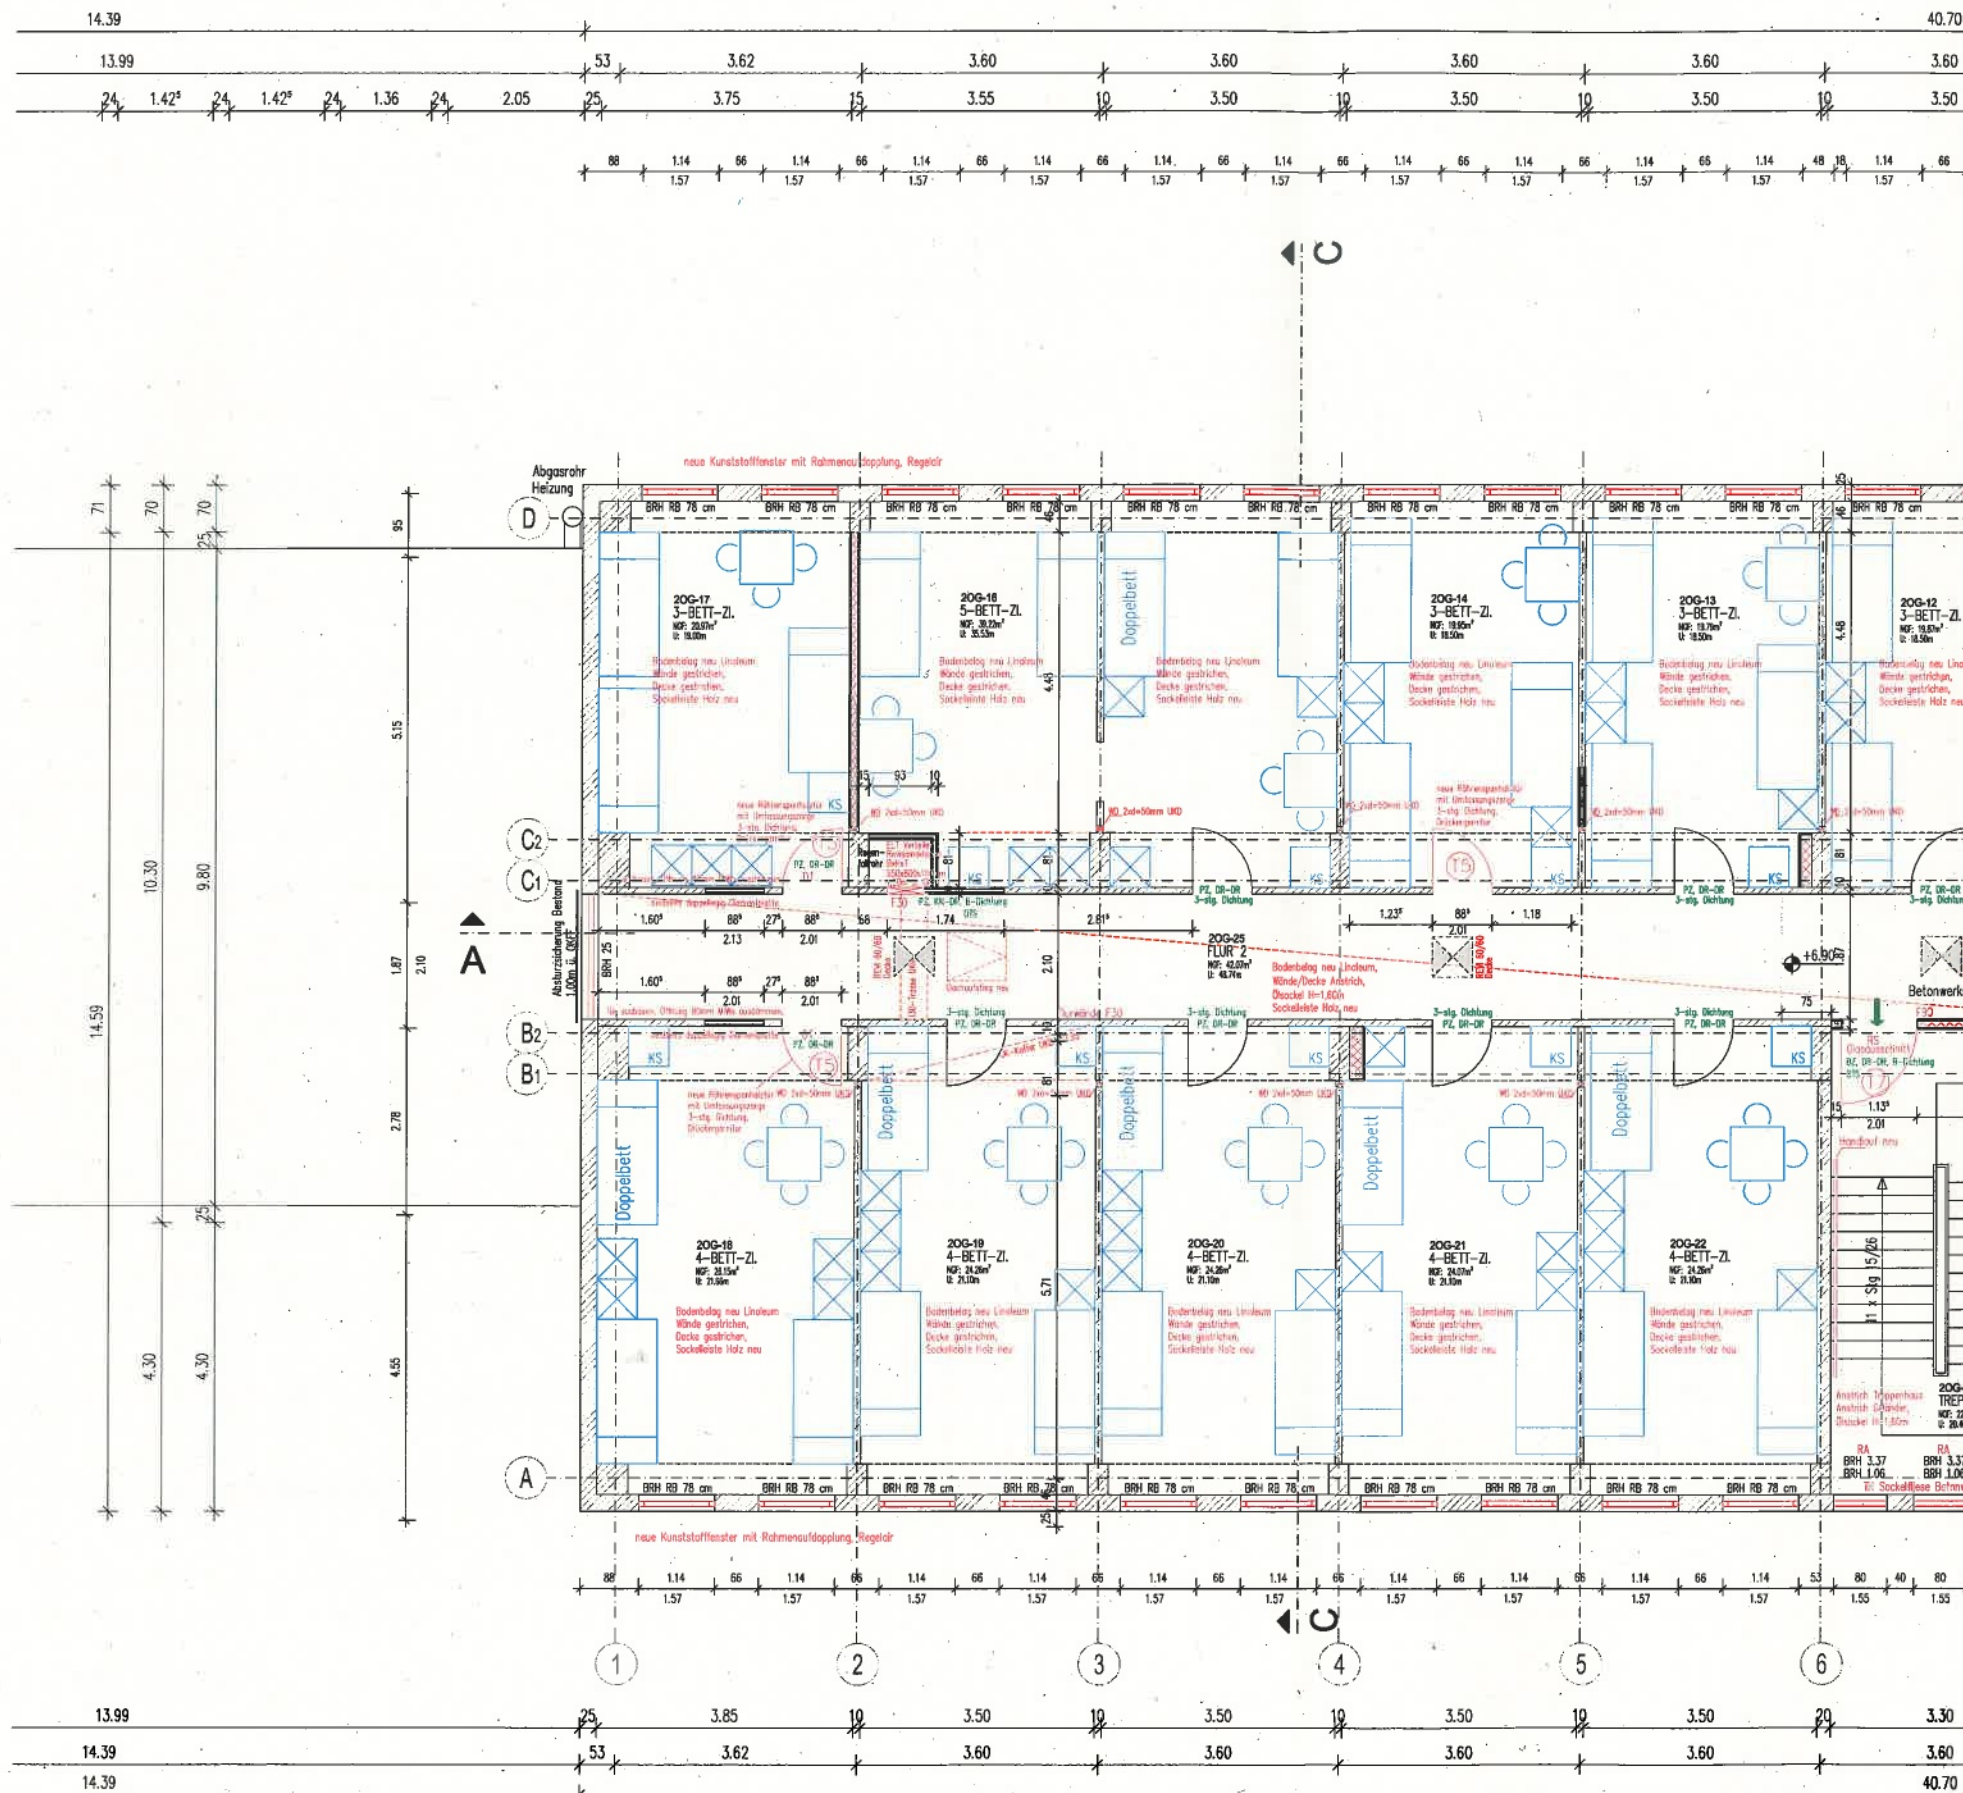

2.OG / Bl. A P.Nr.: AFU 01-05 - B

ALLE MASSE SIND AM BAU ZU PRÜFEN

INDEX	DATUM / ÄNDERUNG
A	Ref. Masse Handelshof im Innenhof neu, OK. Maße auf 15m, Bl.
B	Verbleib. Achse 2-3/10-12

±0,00 = 34.62 DHNN



Flüchtlingsheim 6 Handelshof
14478 POTSDAM · Handelshof 18

BAUHERR: Oberbürgermeister J. Jakobs
PLANUNG: STADTKONTOR

PLANINHALT:

Dokumentation 2.Obergeschoss / Bauteil A

DATUM/BEZ.: 11.10.2016
DATUMNAME: FHB_GR
PLANFORMAT: 80x55
PLANNUMMER: AFU 01-05
INDEX: B
MASSSTAB: 1:50

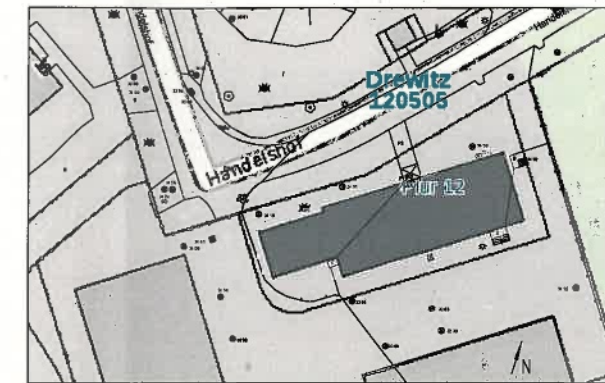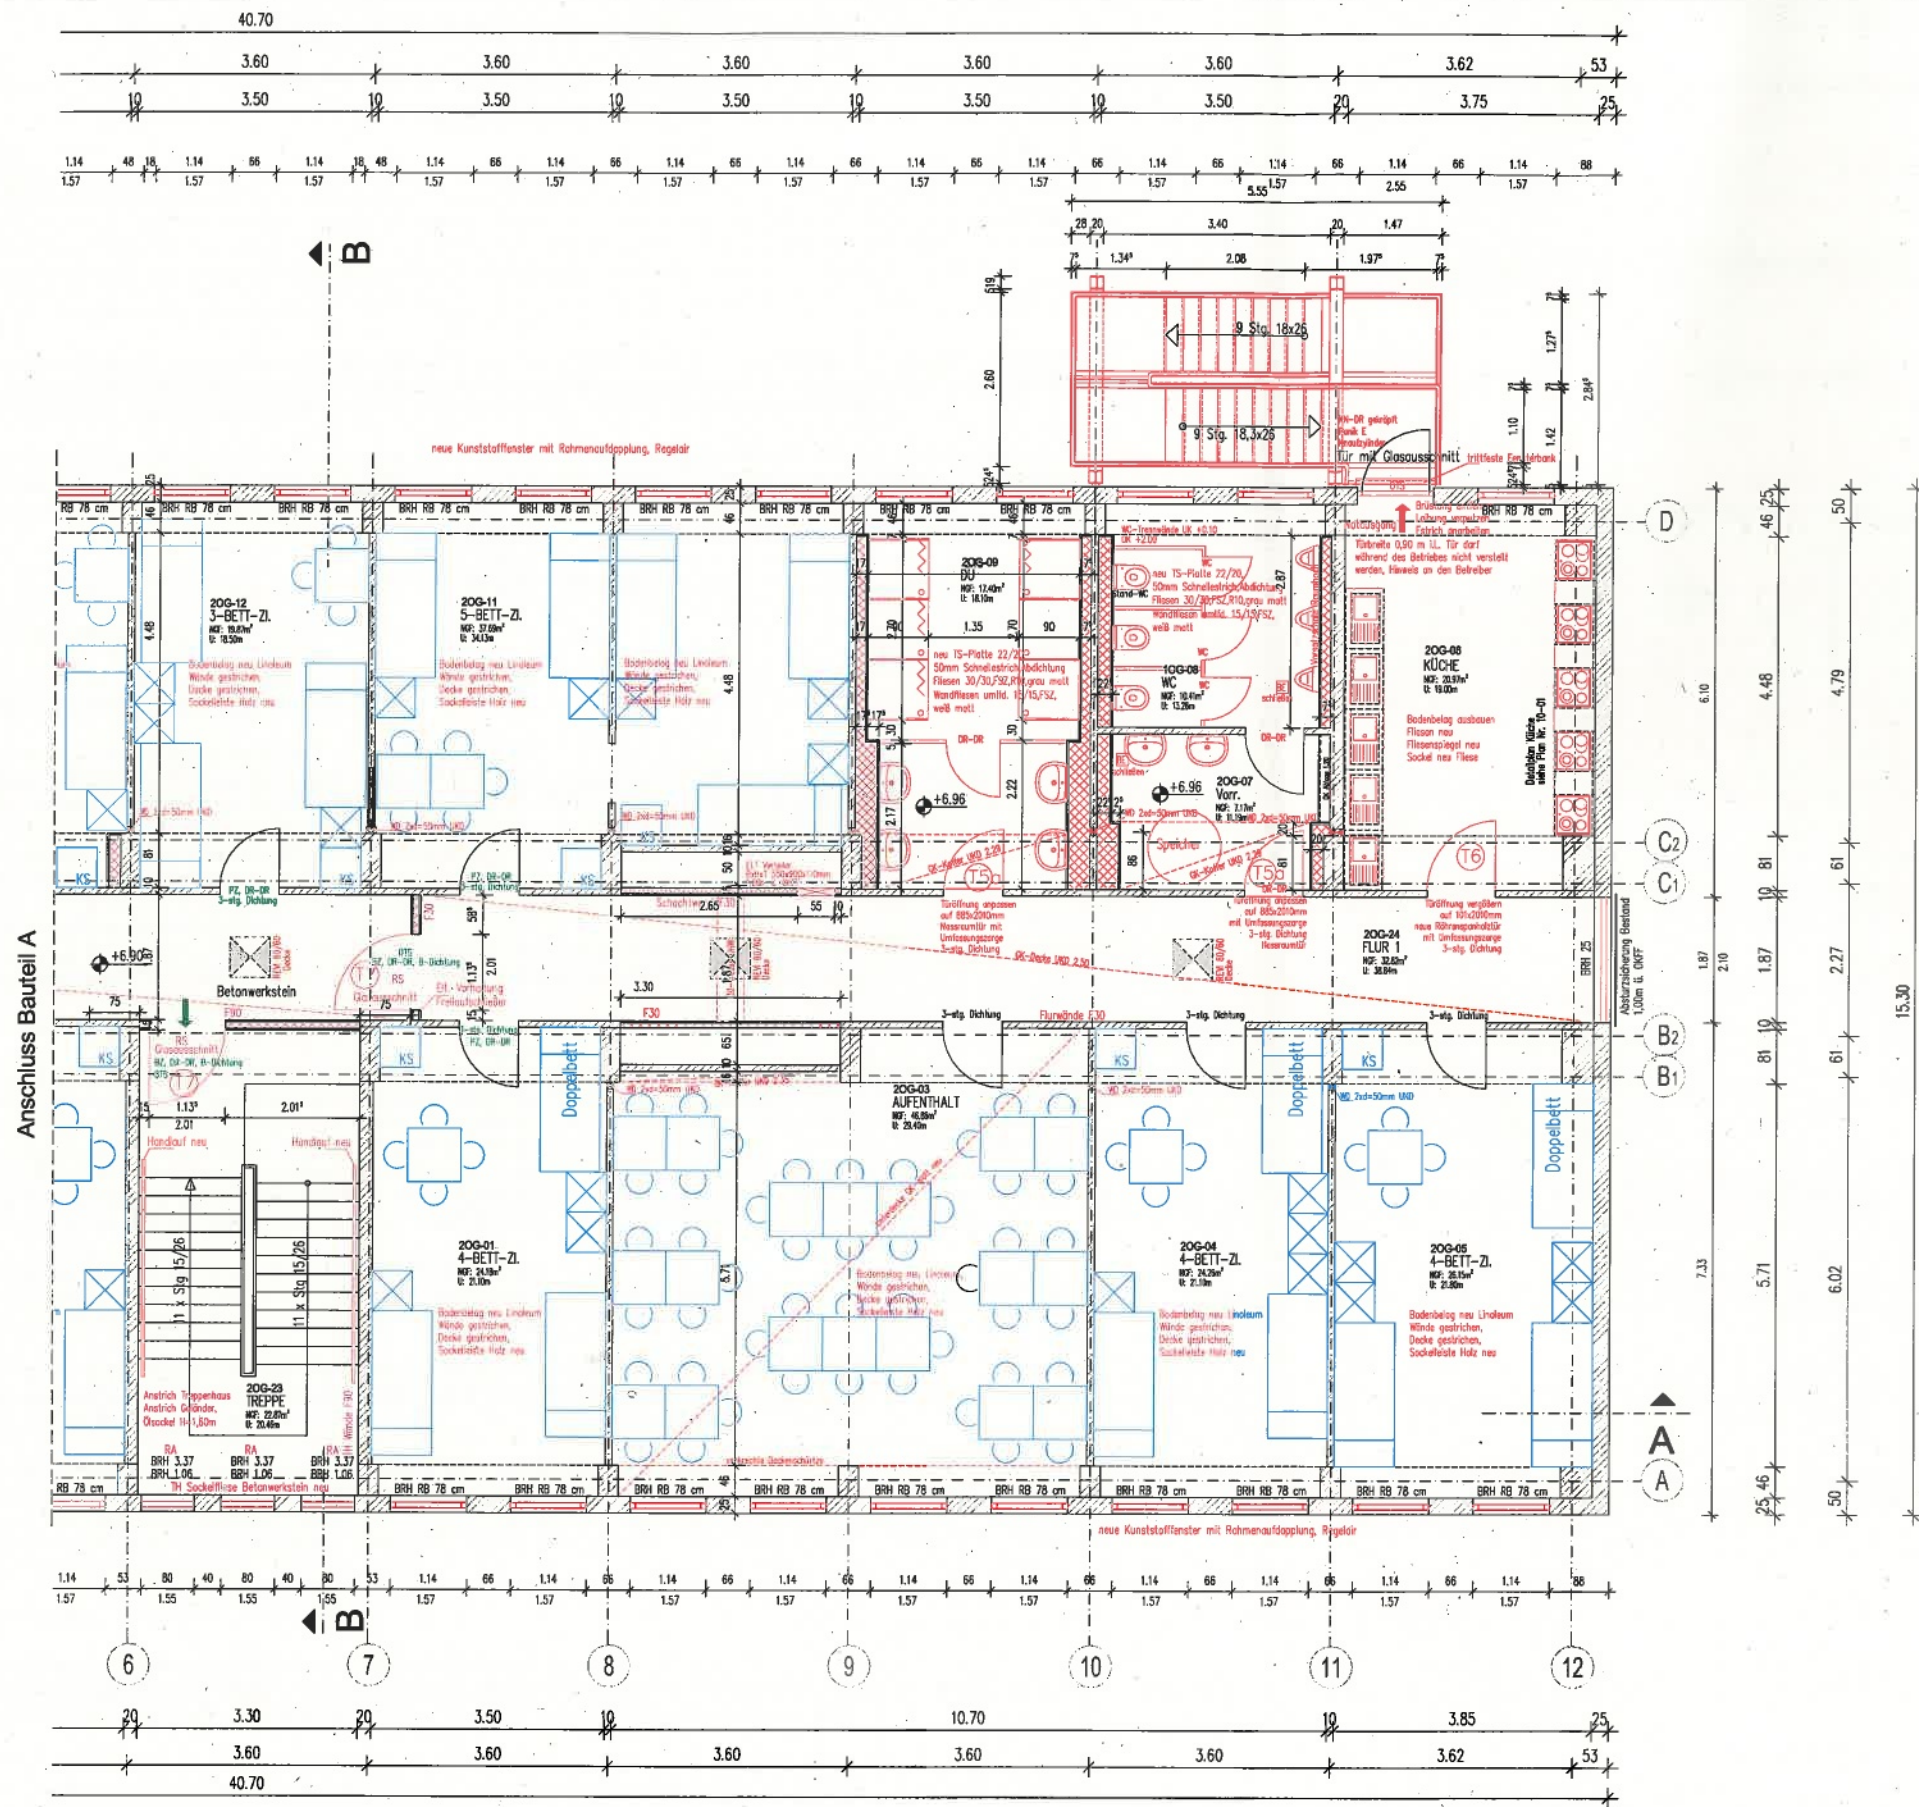

2.OG / BL B PL.Nr.: AFU 01-06 - B

ALLE MASSE SIND AM BAU ZU PRÜFEN

INDEX DATUM/ÄNDERUNG

Änderungen

Bestand

Neubau Mauerwerk

Neubau GK-Wände

±0,00 = 34.62 DHNN

PROJEKT:

Flüchtlingsheim 6 Handelshof

14478 POTSDAM · Handelshof 18

BAUHERR:

Oberbürgermeister J. Jakobs

PLANUNG:

STADTKONTOR

PLANINHALT:

Dokumentation

2.Obergeschoss /

Bauteil B

DATUM/GEZ.: 11.10.2018

DATUM/NAME: FH_GR

PLANFORMAT: 80x55

PLANNUMMER: AFU 01-06

INDEX: B

MASSTAB: 1:50