


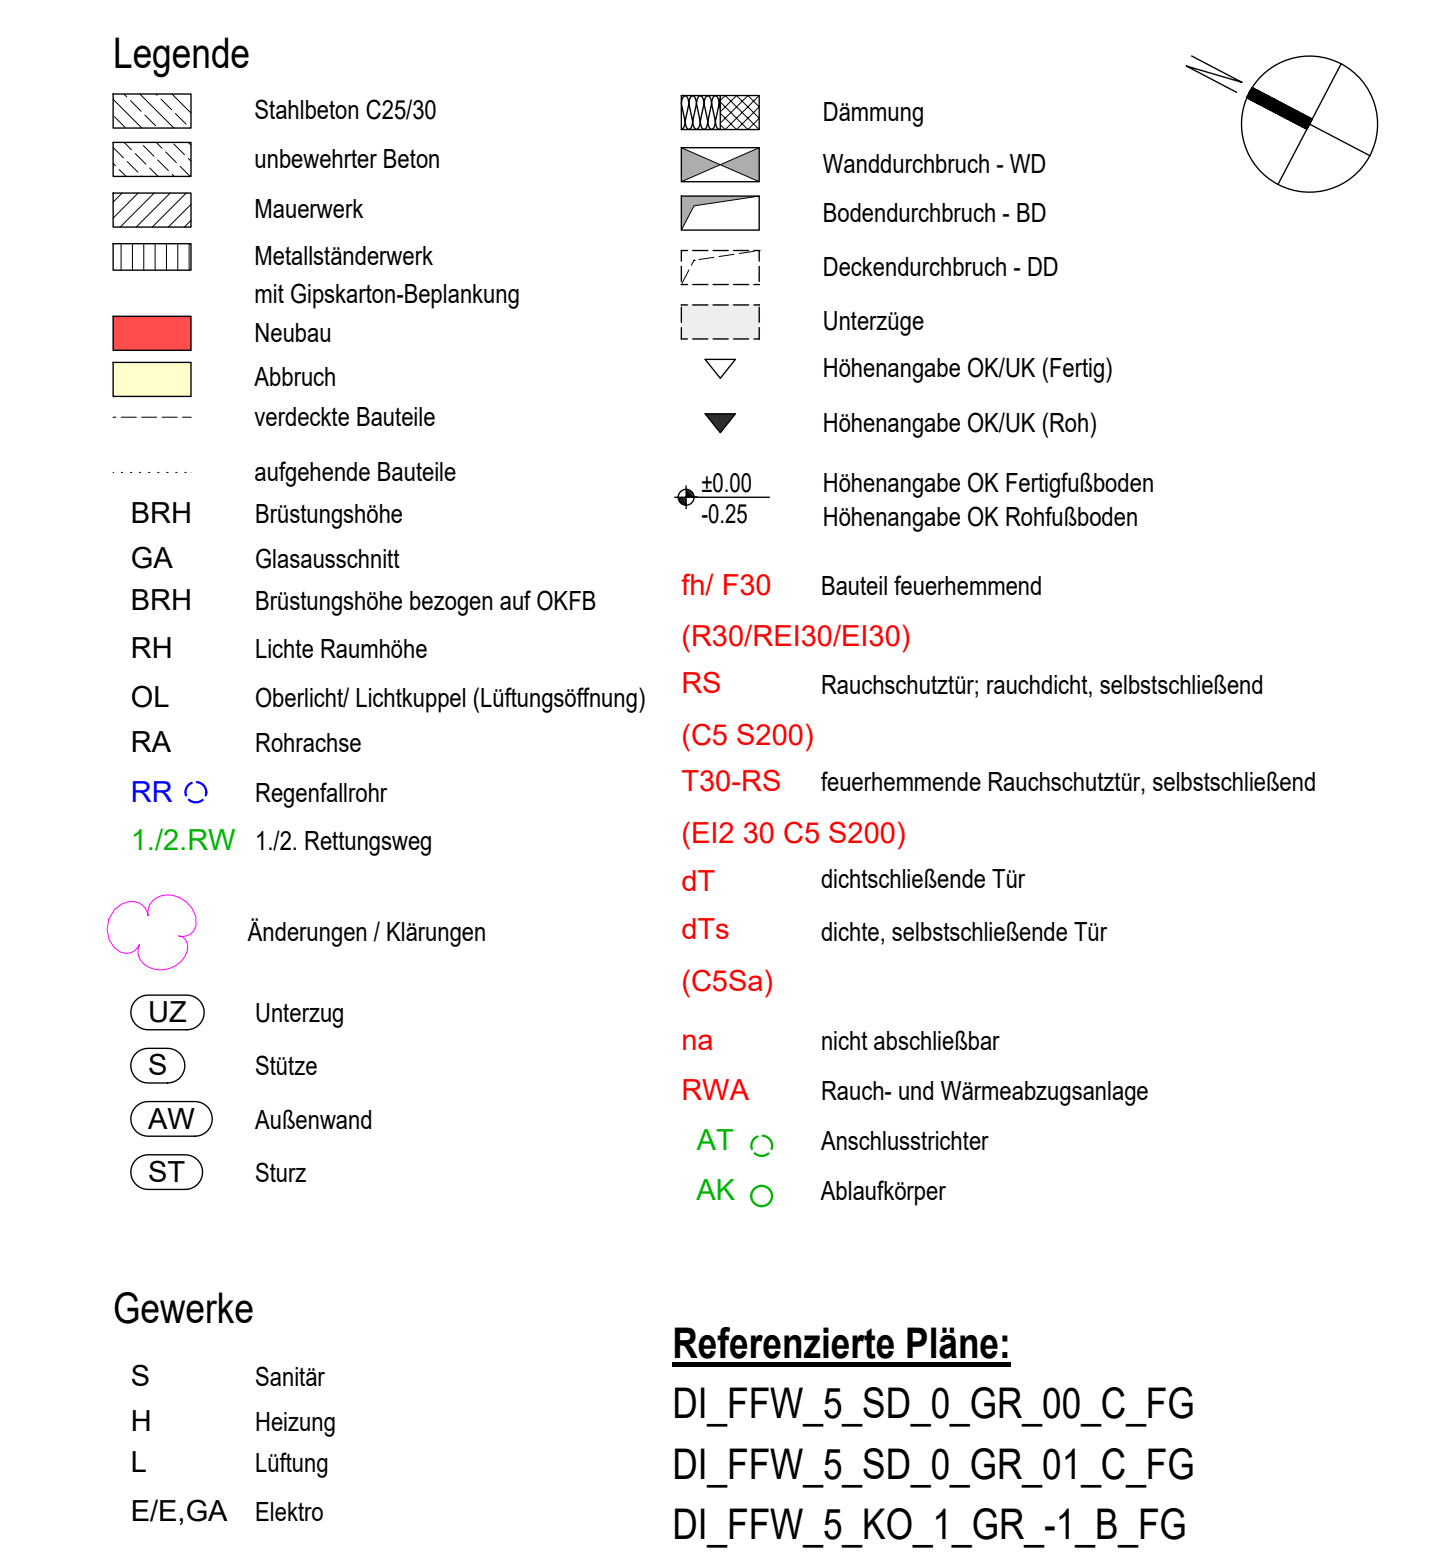

Alle Maße sind vor Bauausführung zu prüfen!
Eventuelle Unstimmigkeiten sind mit der Bauleitung und dem Architekten abzustimmen!

C	10.08.2026	Bezeichnung DD/BD korrigiert	AM
B	02.06.2026	Ergänzung+Anpassung WD	AM
A	21.05.2026	abgestimmte Fenstermaße eingetragen. Maßketten geprüft: UZ, S, AW ergänzt; Anpassung BD inkl. TB-Wand in Büro/Bespr. BD ergänzt	AM
Index	Datum	Änderung	Bearbeiter

Planinhalt:	Status:	Plan-Nummer:
Grundriss Obergeschoss		AP_006

Übersicht			
-----------	--	--	--



Aerial view of a residential area with a red circle highlighting a specific location.

100

Erweiterung und Sanierung

Feuerwehr Fichtenwende

Berliner Allee 67/95
14500 Fichtenwalde Stadt Beelitz

Bauherr: 

Stadt Pöchlitz



Architektur/Trassenwerksplanung



KUBERT PLAN
Architekten und Ingenieure

Wilhelmsdorfer Landstraße 41 Tel.: 03381/6296-0

14777 Brandenburger Land, Havel E-Mail: info@koerber-plan.de

Planungsprinzip

AUSFÜHRUNGSPLANUNG

AUSFÜHRUNGSPLANUNG

gezeichnet:	CS, AM	IA	Hohenbezug:	+0 00 = 68 40 m DHHN 92	Maßstab:	1:50
-------------	--------	----	-------------	-------------------------	----------	------

Planinhalt:				


Grundriss Obergeschoss

Projekt-Nummer:	Datum:	Plan-Nummer:
AT 24-01	10.08.2026	A AP GR OG 006 C

H/B = 900 / 1100 (0.99m ²)	Allplan 2024
--	--------------