


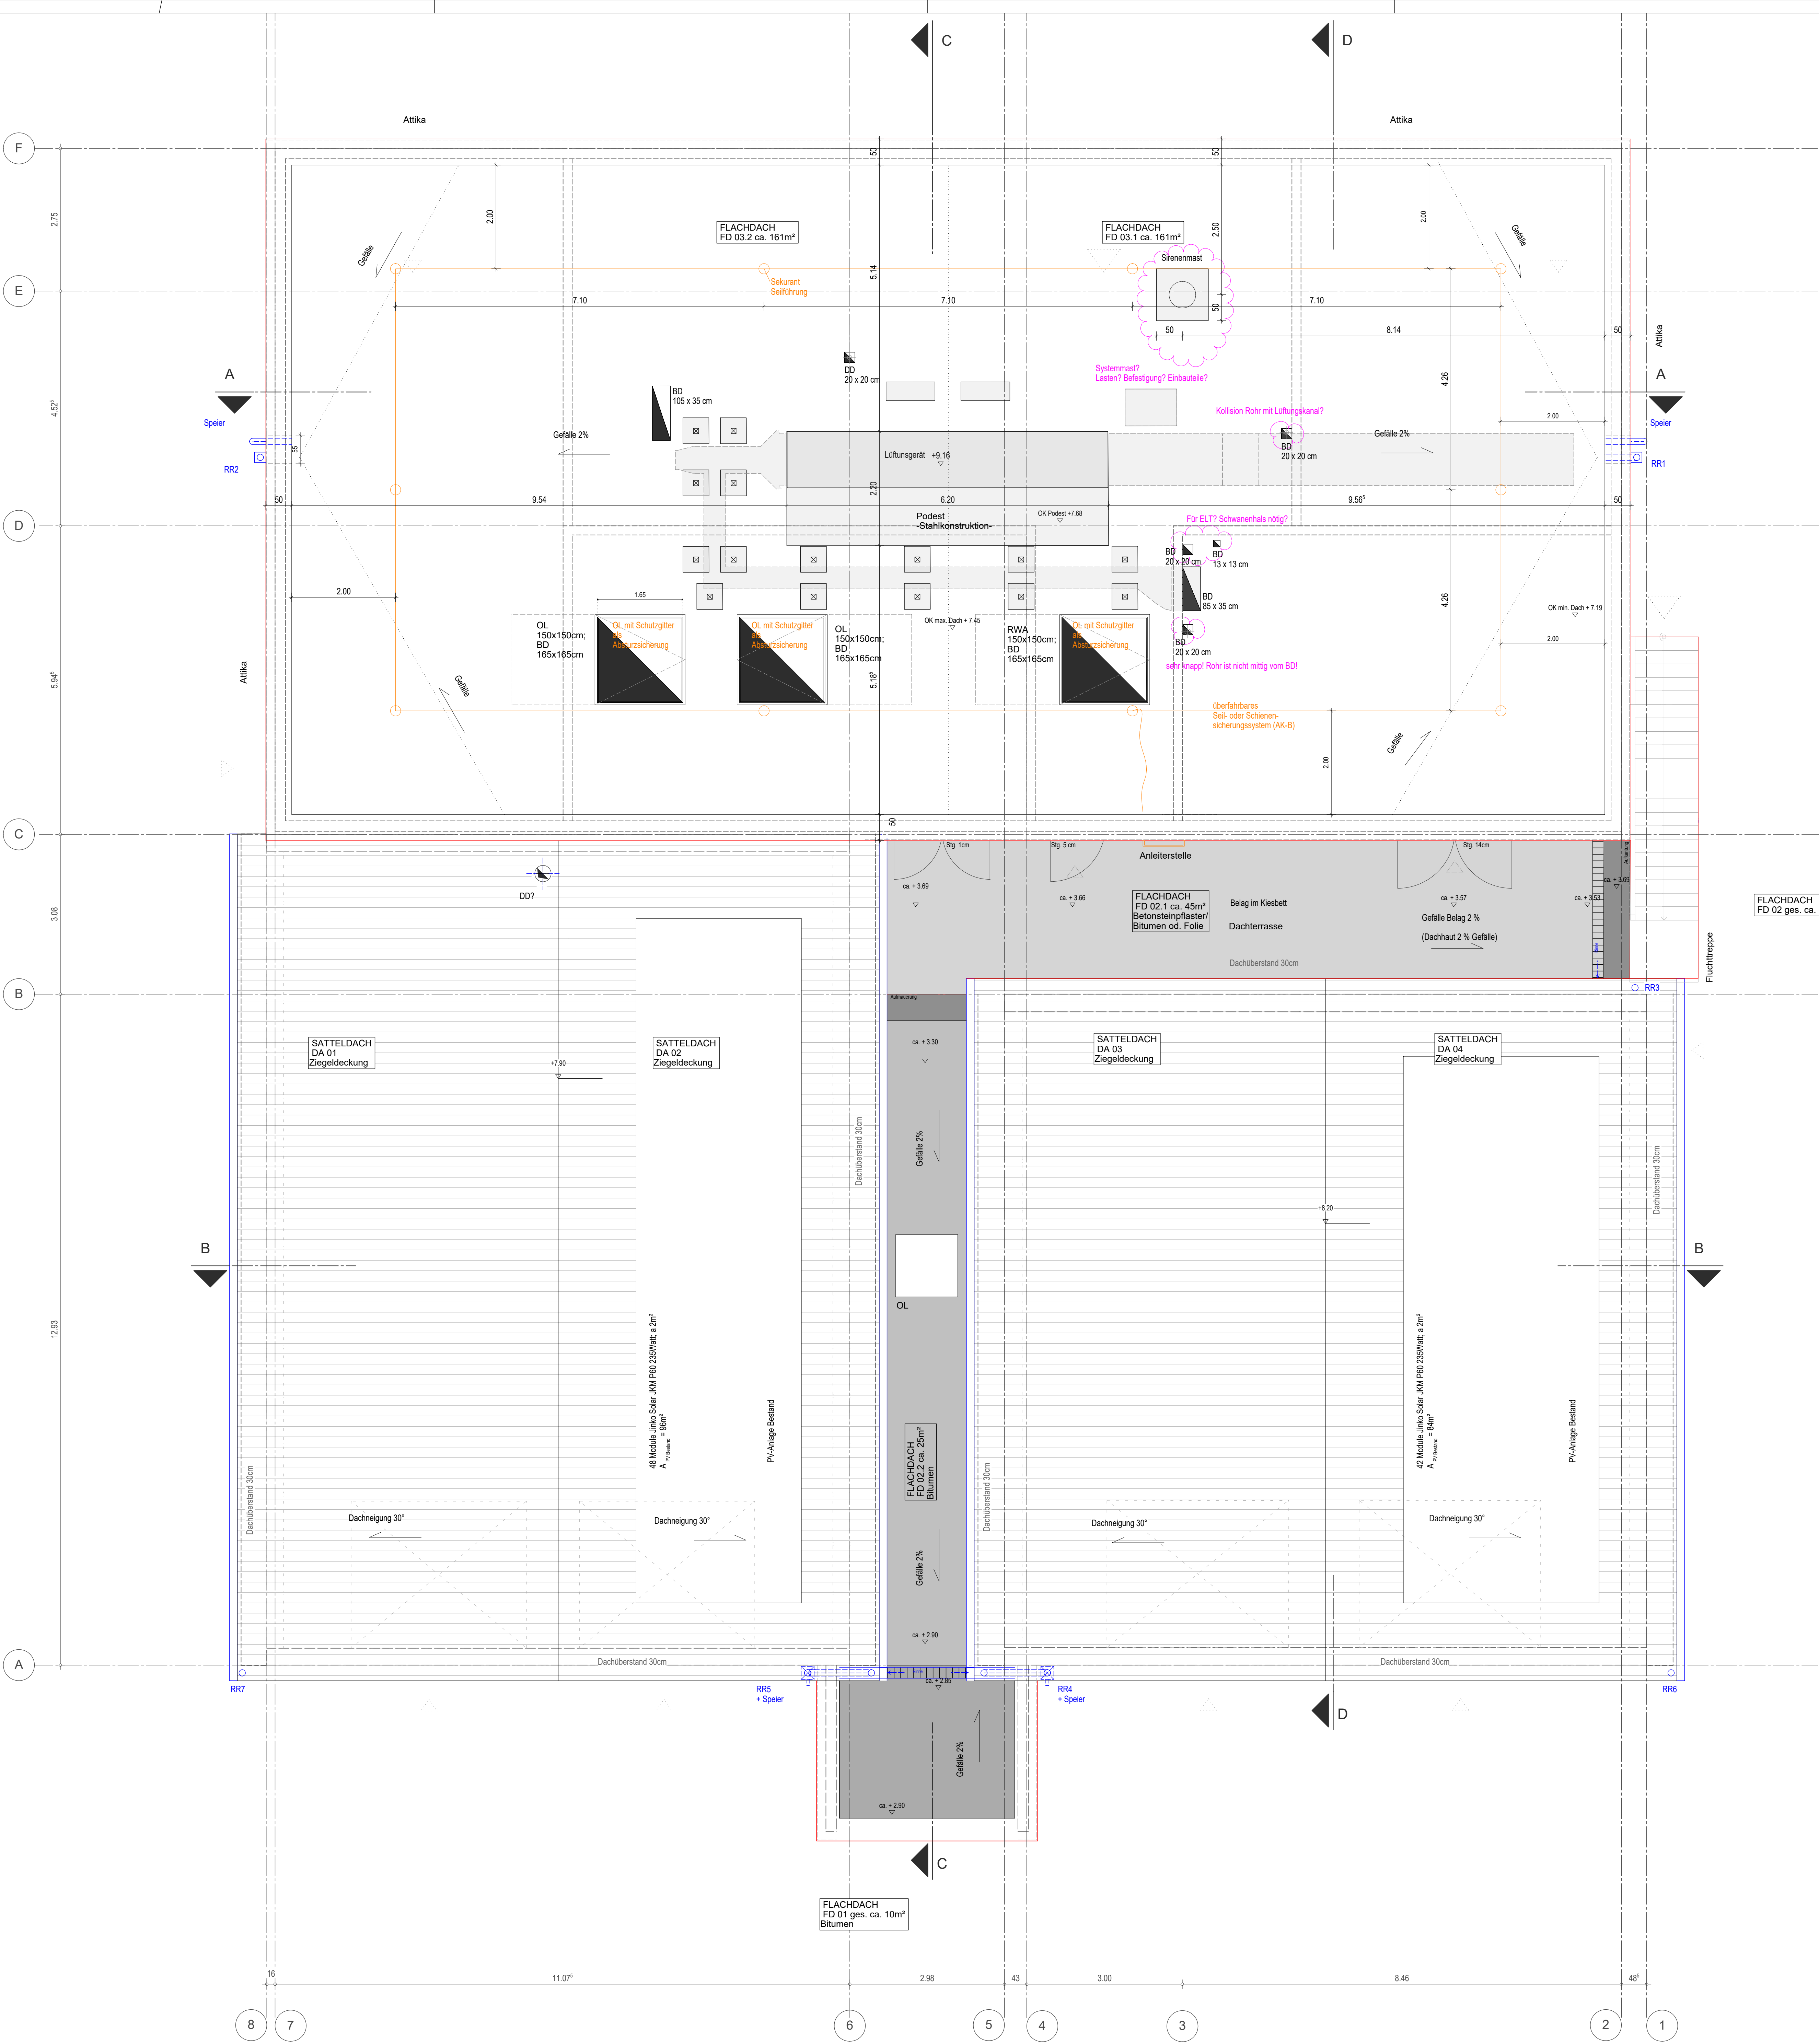

Achtung:  
Maßketten nicht aktuell

**Legende**

|  |                                             |  |                                                |
|--|---------------------------------------------|--|------------------------------------------------|
|  | Stahlbeton C25/30                           |  | Dämmung                                        |
|  | unbewehrter Beton                           |  | Wanddurchbruch - WD                            |
|  | Mauerwerk                                   |  | Bodendurchbruch - BD                           |
|  | Metallständerwerk mit Gipskarton-Beplankung |  | Deckendurchbruch - DD                          |
|  | Neubau                                      |  | Höhenangabe OK/UK (Fertig)                     |
|  | Abbruch                                     |  | Höhenangabe OK/UK (Roh)                        |
|  | verdeckte Bauteile                          |  | Höhenangabe OK Fertigfußboden                  |
|  | aufgehende Bauteile                         |  | Höhenangabe OK Rohfußboden                     |
|  | BRH                                         |  | Bauteil feuerhemmend                           |
|  | GA                                          |  | (R30/REI30/EI30)                               |
|  | BRH                                         |  | Rauchschutztür; rauchdicht, selbstschließend   |
|  | RH                                          |  | (CS S200)                                      |
|  | OL                                          |  | feuerhemmende Rauchschutztür, selbstschließend |
|  | RR                                          |  | (EI2 30 CS S200)                               |
|  | 1/2.RW                                      |  | dichtschießende Tür                            |
|  | 1/2. Rettungsweg                            |  | dichte, selbstschließende Tür                  |
|  | Änderungen / Klärungen                      |  | (CSSa)                                         |
|  |                                             |  | nicht abschließbar                             |
|  |                                             |  | Rauch- und Wärmeabzugsanlage                   |

Alle Maße sind vor Bauausführung zu prüfen!  
Eventuelle Unstimmigkeiten sind mit der Bauleitung und dem Architekten abzustimmen!

| V     | Datum | Integration HLS-planung, Korrekt. Oberlichter und Absturzsicherung | Bearbeiter |
|-------|-------|--------------------------------------------------------------------|------------|
| Index | Datum | Änderung                                                           | Bearbeiter |

|              |          |              |
|--------------|----------|--------------|
| Planinhalt:  | Status:  | Plan-Nummer: |
| Dachaufsicht | VORABZUG | AP_007       |



Bauvorhaben:  
Erweiterung und Sanierung  
Feuerwehr Fichtenwalde  
Berliner Allee 93/95  
14547 Fichtenwalde Stadt Beelitz

Bauherr:  
Stadt Beelitz  
Berliner Straße 202  
14547 Beelitz

Architektur/Fragwerksplanung:  
**KÖBERPLAN**  
Architekten und Ingenieure  
Wilhelmsdorfer Landstraße 14  
14776 Brandenburg, Havel  
E-Mail: ko@koerber-plan.de  
Telefon: 0338 19296-0

Planungsphase:  
AUSFÜHRUNGSPLANUNG  
gezeichnet: CS, IA  
gezeichnet: IA  
Höhenbezug: ±0.00 = 68.40 m DHHN 92  
Maßstab: 1:50

Planinhalt:  
Dachaufsicht