


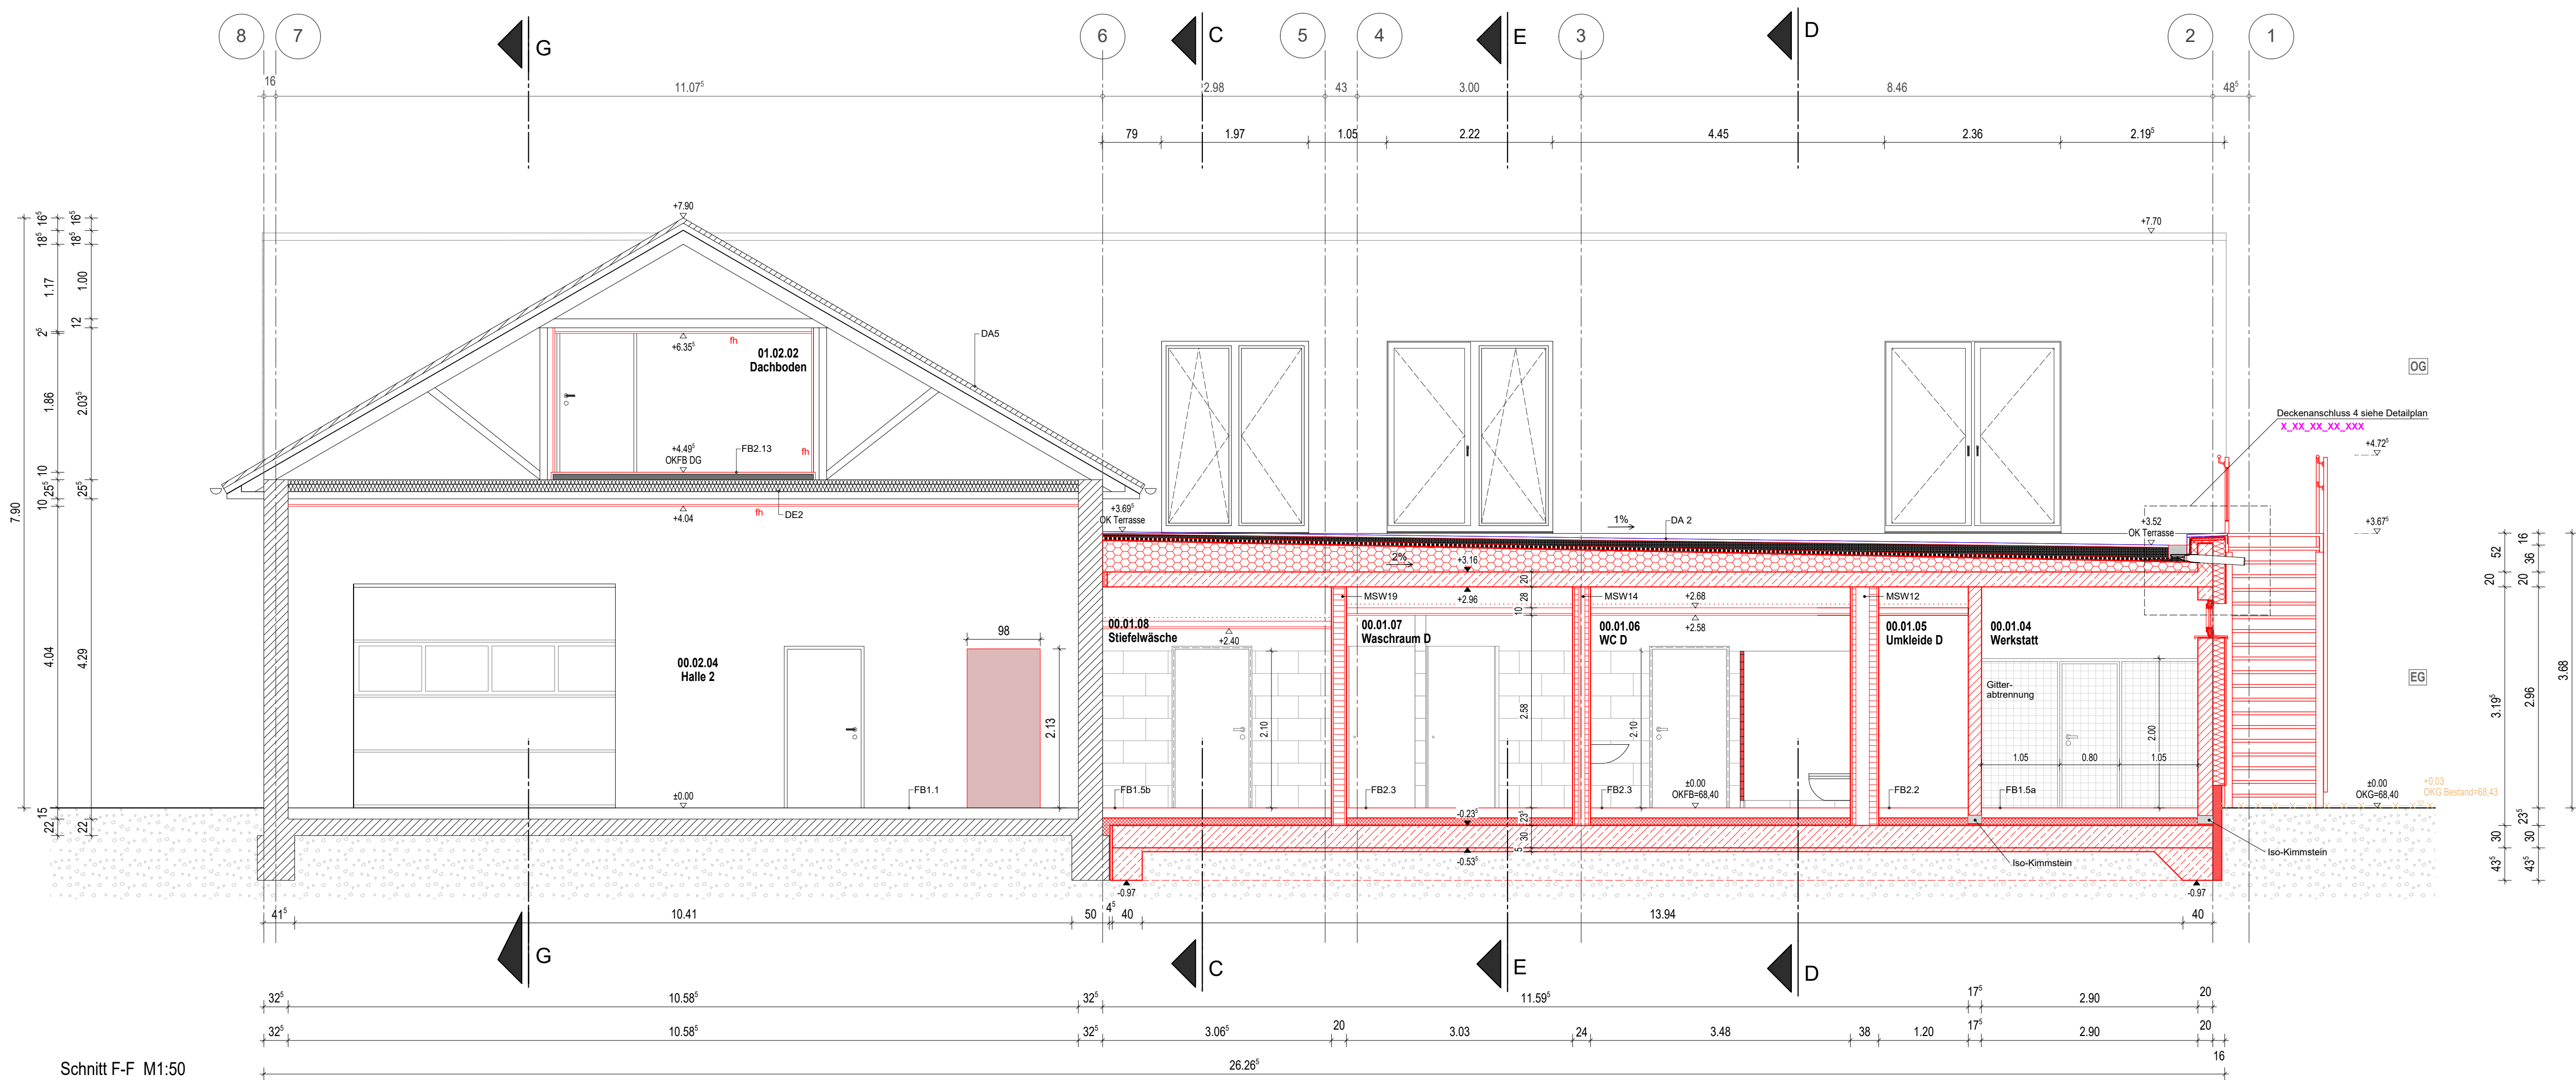

Legende	
	Stahlbeton C25/30
	unbewehrter Beton
	Mauerwerk
	Metallständerwerk mit Gipskarton-Beplankung
	Neubau
	Abbruch
	verdeckte Bauteile
	aufgehende Bauteile
	BRH Brüstungshöhe
	GA Gieleschnitt
	BRH Brüstungshöhe bezogen auf OKFB
	RH Lichte Raumhöhe
	OL Oberlicht/ Lichtkuppel (Lüftungsöffnung)
	RR Regenfallrohr
	1/2.RW 1/2. Rettungsweg
	Änderungen / Klärungen
	Dämmung
	Wando Durchbruch - WD
	Bodendurchbruch - BD
	Deckendurchbruch - DD
	Höhenangabe OK/UK (Fertig)
	Höhenangabe OK/UK (Roh)
	Höhenangabe OK Fertigfußboden
	Höhenangabe OK Rohfußboden
	fh/ F30 Bauteil feuerhemmend
	(R30/REI30/EI30)
	RS Rauchschutztür, rauchdicht, selbstschließend
	(C5 S200)
	T30-RS feuerhemmende Rauchschutztür, selbstschließend
	(EI2 30 C5 S200)
	dT dichtschließende Tür
	dTs dichte, selbstschließende Tür
	(C5Sa)
	na nicht abschließbar
	RWA Rauch- und Wärmeabzugsanlage

Alle Maße sind vor Bauausführung zu prüfen!
Eventuelle Unstimmigkeiten sind mit der Bauleitung und dem Architekten abzustimmen!

Index	Datum	Änderung	Bearbeiter
0	21.07.2026	Planerstellung	

Planinhalt:	Schnitt E-E, F-F	Status:	Plan-Nr.:
Übersicht:			AP_011



Bauvorhaben:
Erweiterung und Sanierung
Feuerwehr Fichtenwalde
Berliner Allee 93/95
14547 Fichtenwalde Stadt Beetz

Bauherr:
Stadt Beetz
Berliner Straße 102
14547 Beetz

ArchitekturTragwerksplanung:
KÖBER PLAN
Architekten und Ingenieure
Weinmündorfer Landstraße 41
176 Brandenburg a. d. Havel
Telefon: 03038 18209-0
Mail: info@koerber-plan.de

Planungsphase:
AUSFÜHRUNGSPLANUNG

gezeichnet: S. AM
geprüft: A. AM
Höhenbezug: ±0.00 = 68.40 m DHHN 92
Maßstab: 1:50

Planinhalt:
Schnitt E-E, F-F
Treppenhaus, Terrasse

Projekt-Nr.: AT 24-01
Datum: 24.06.2025
Plan-Nr.: A_AP_SC_E+F_012_0
H/B = 750 / 1000 (0.75m²)
Allplan 2025