
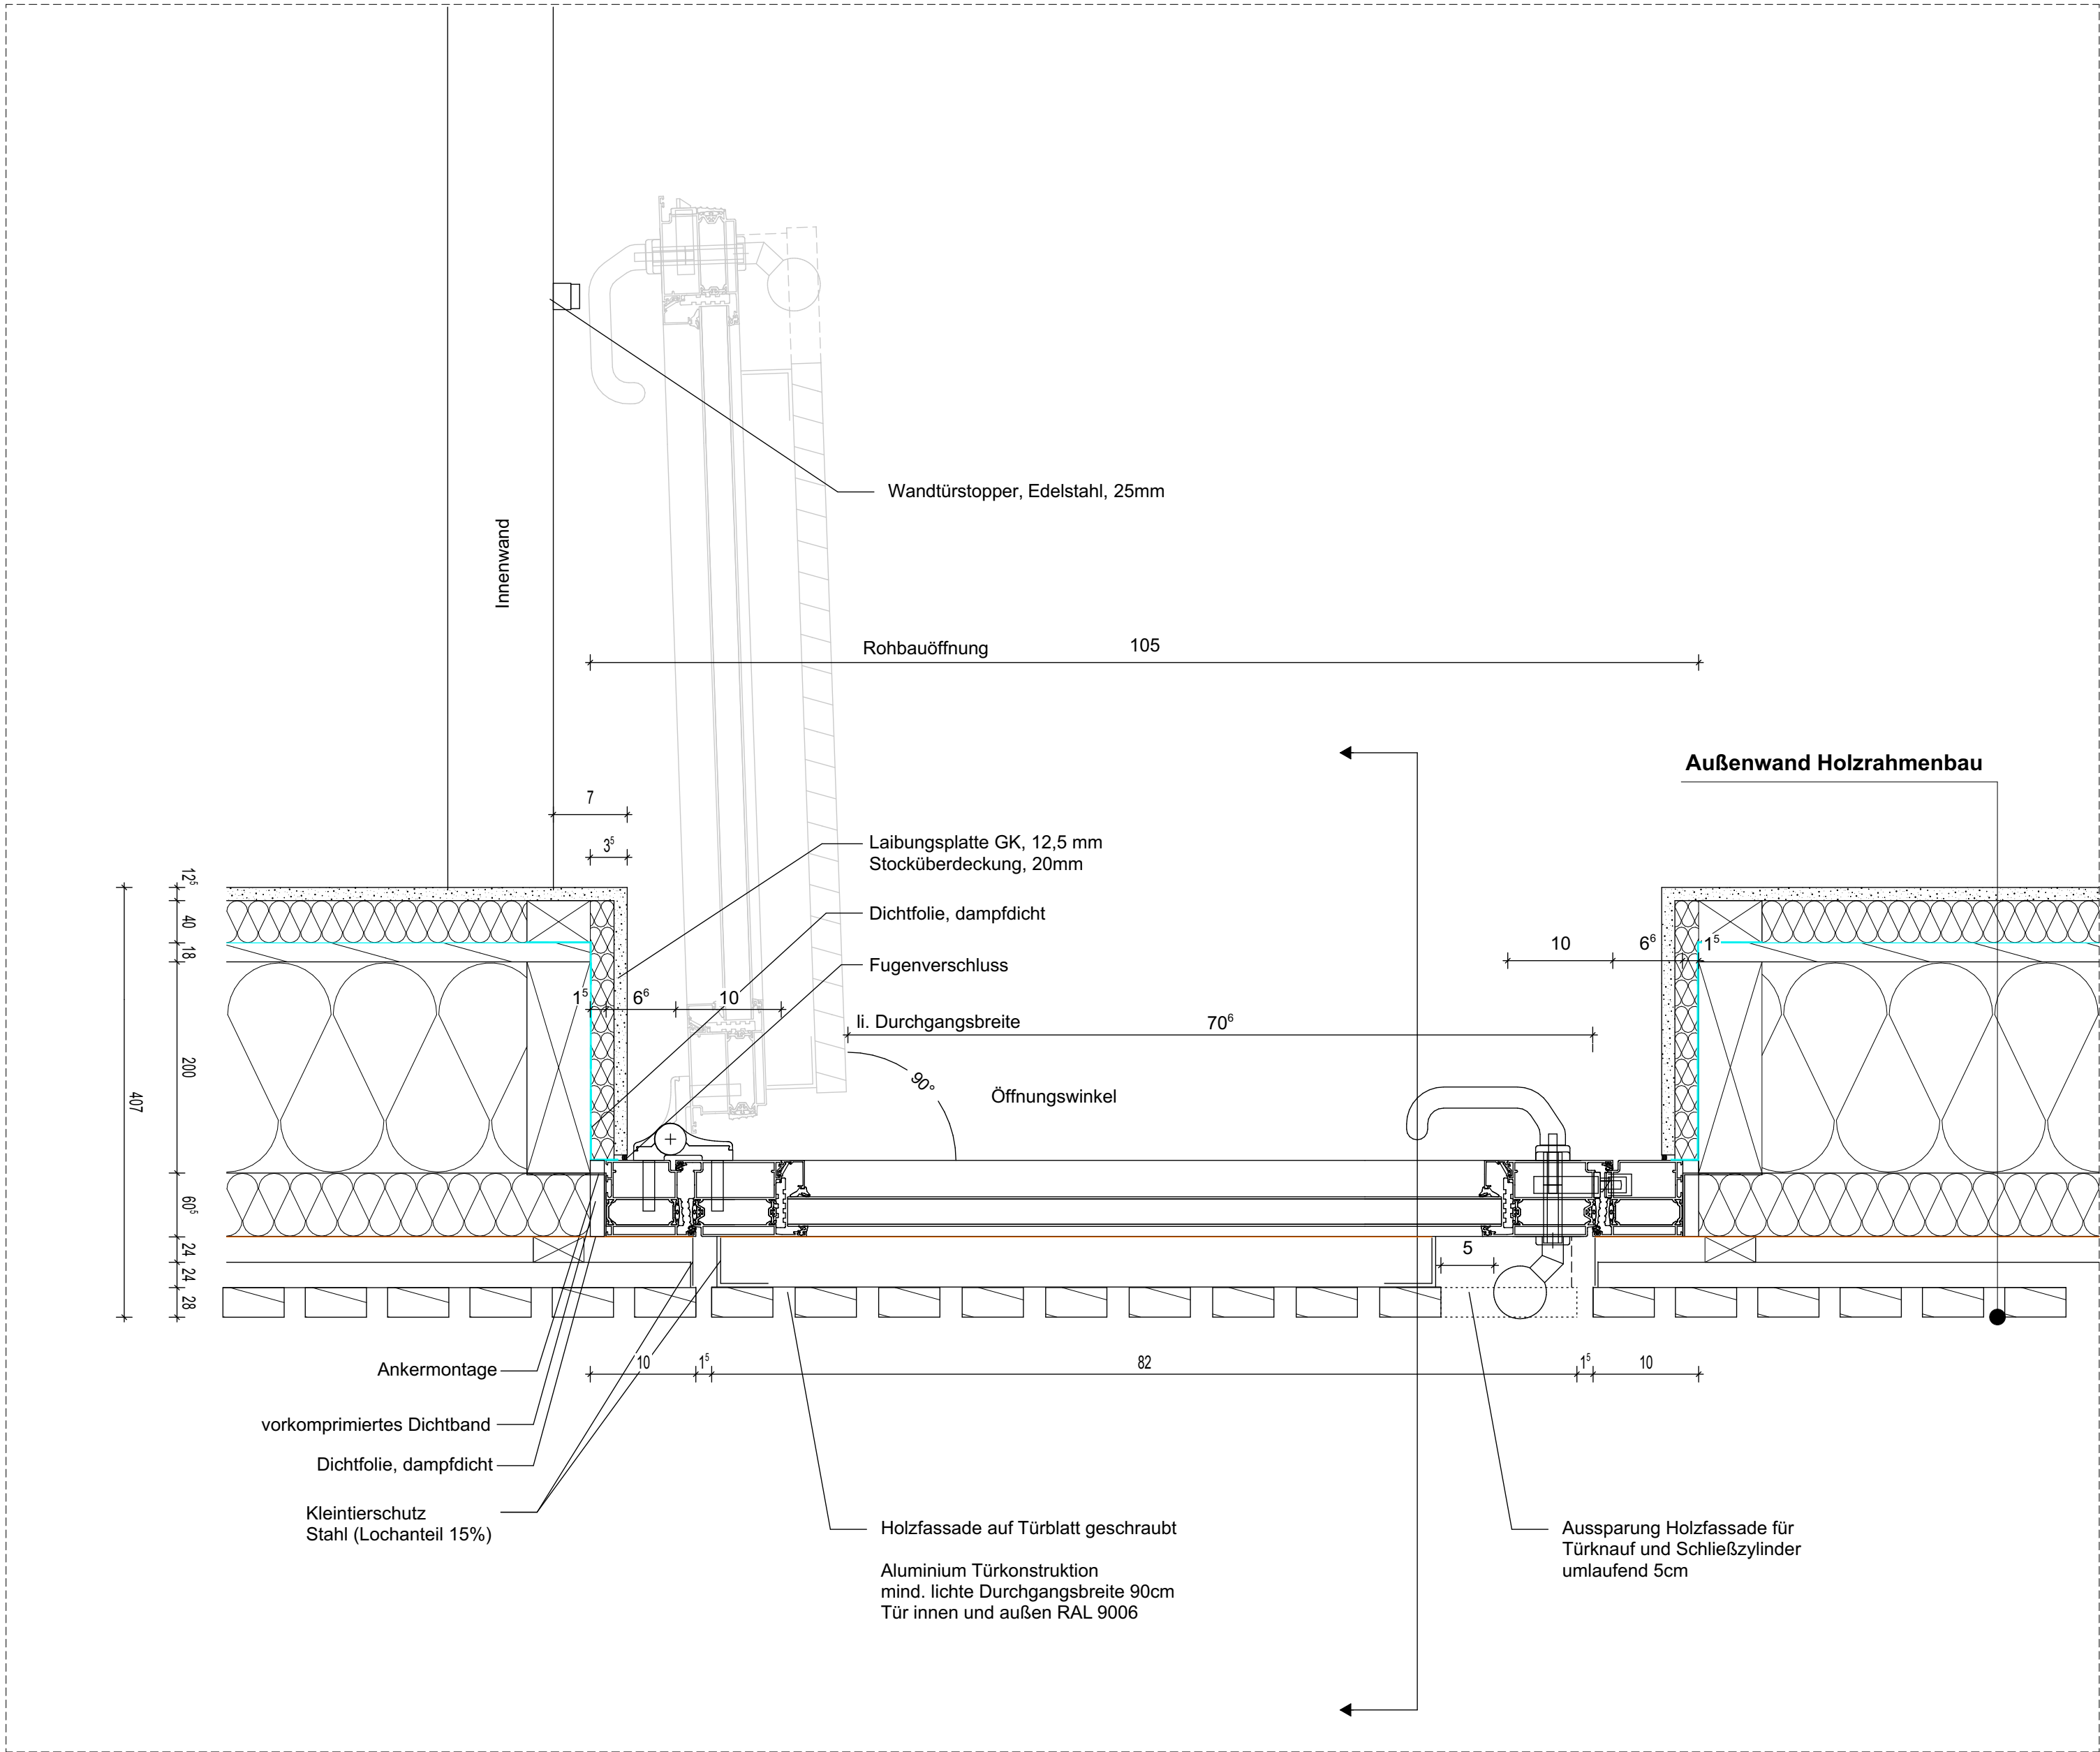


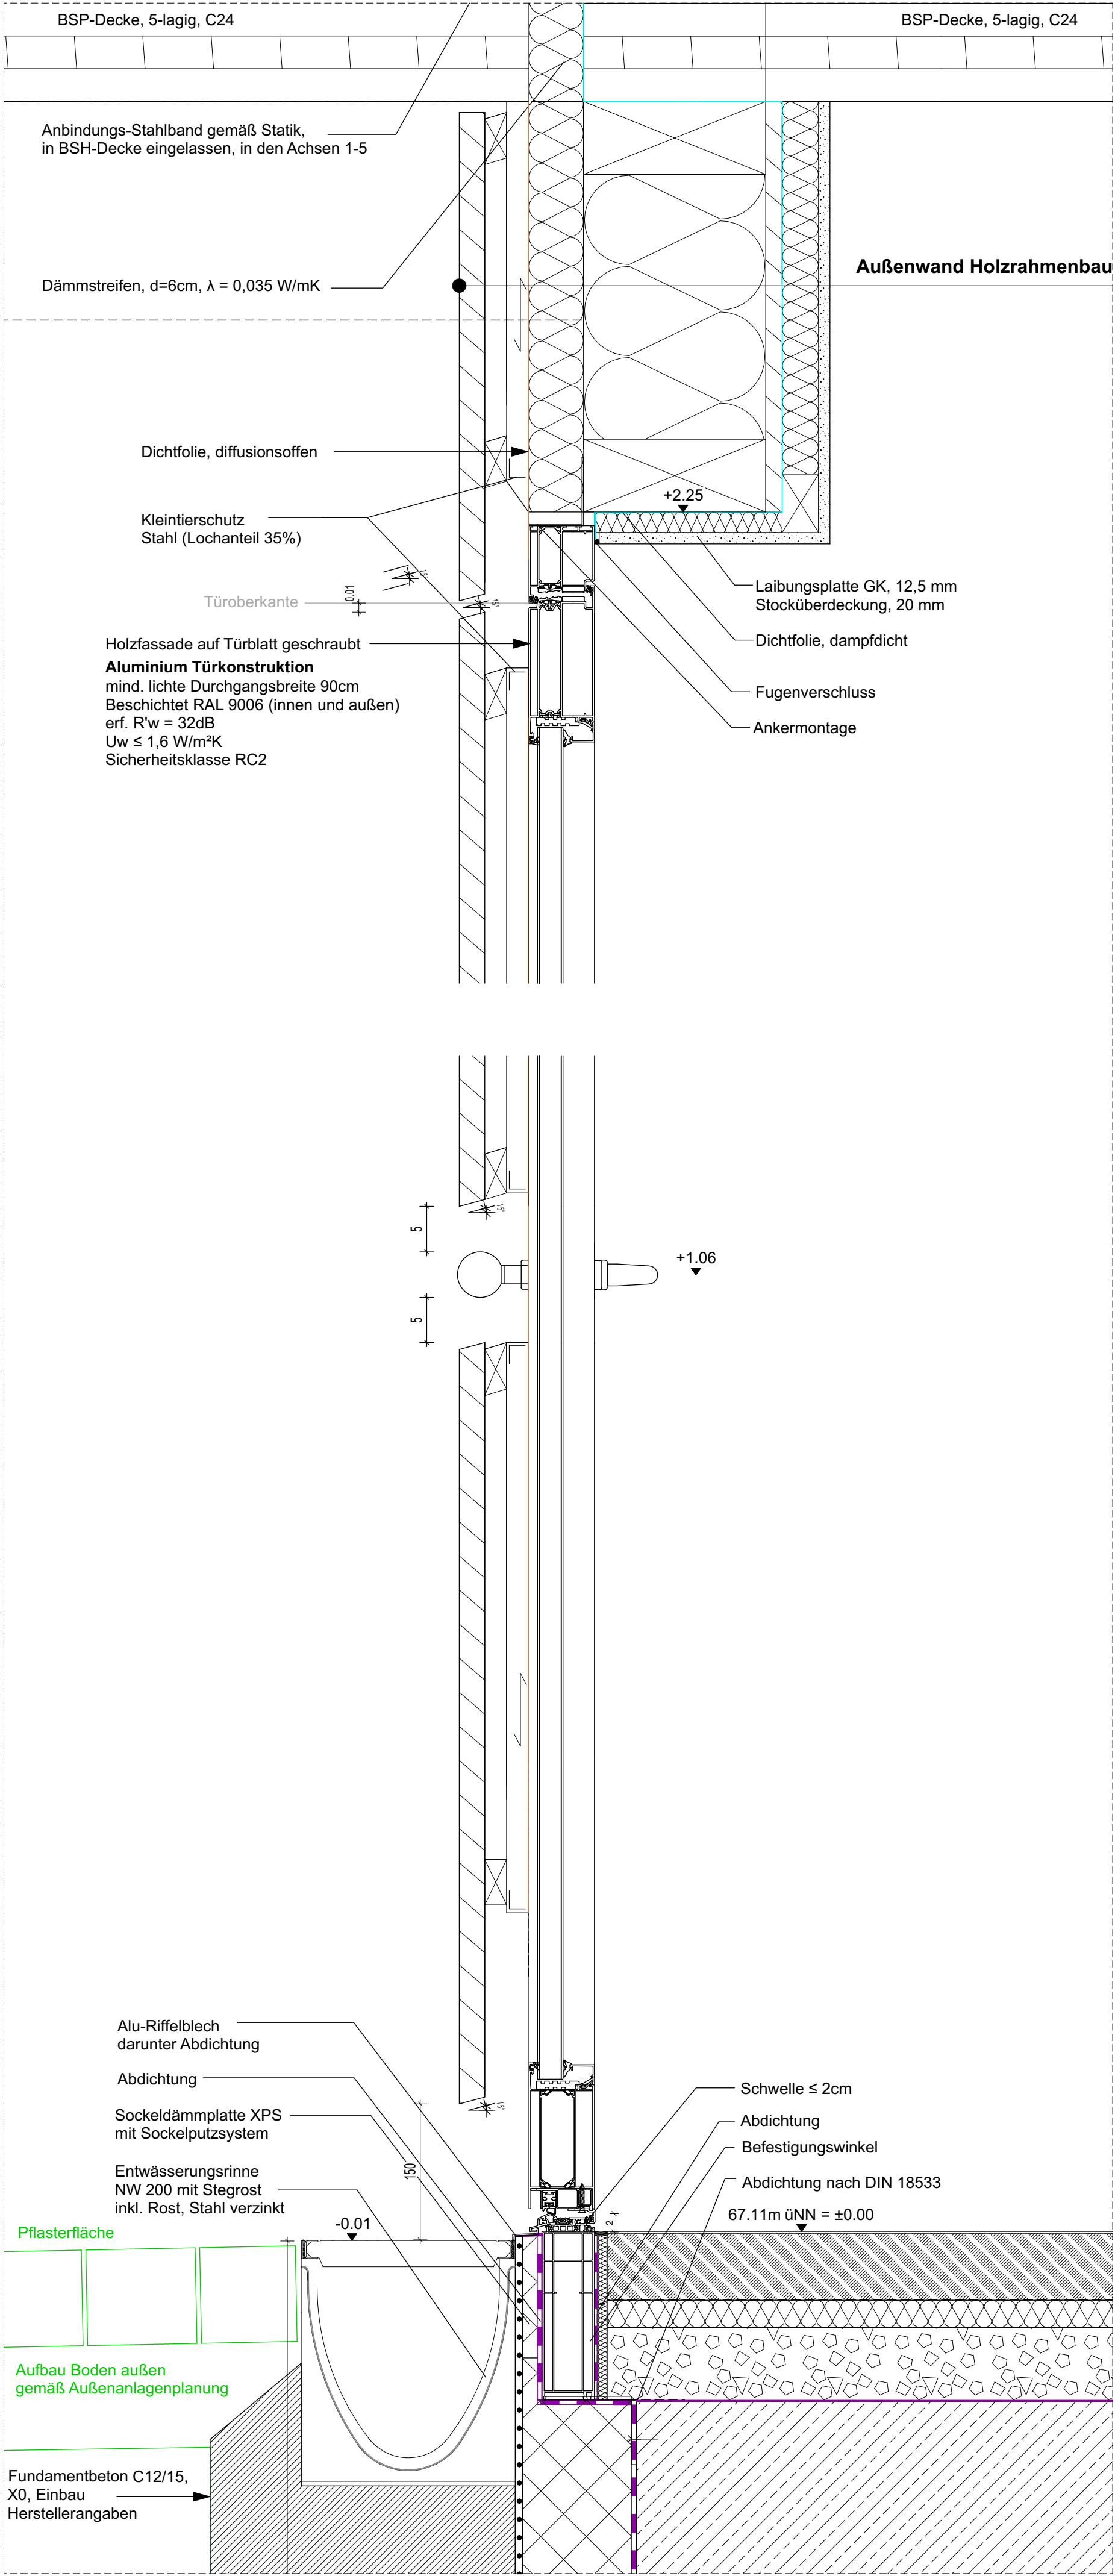

Legende	
Abdichtung	
Diffusionsdicht	
Diffusionssoffen	
Ausführung auf Grundlage der final ab- gestimmten Planung (Stand 13.01.2026) sowie Fach-/Sonderfachplanung LP 3+4. Sämtliche Maße sind vor der Ausführung rechnerisch und vor Ort hinsichtlich technischer, funktionaler und baurechtlicher Anforderungen zu prüfen. Etwaige Unstimmigkeiten sind dem Architekten umgehendschriftlich mitzuteilen.	
Index F	Planerstellung
Index F-01	Aktualisierung Detail
Datum / gez.	
14.07.2026	
LP:	5
Maßstab:	1:5
Blattgröße:	A1
Erstellungsdatum:	11.03.2026
Änderungsdatum:	14.07.2026
Bauherr:	
Stadt Strausberg Hegemühlenstraße 58 15344 Strausberg	
+/- 0,00 = 67,11m ü.NN	
Bauvorhaben:	
SBK - Kulturpark Strauberg Wriezener Straße	
Plan-Nr.:	
SBK_LP5_FD_010_Eingangstür WC T_F-01	
Index:	F-01
Planinhalt:	
Eingangstür EG WC Tauchclub & Tauchverein	