
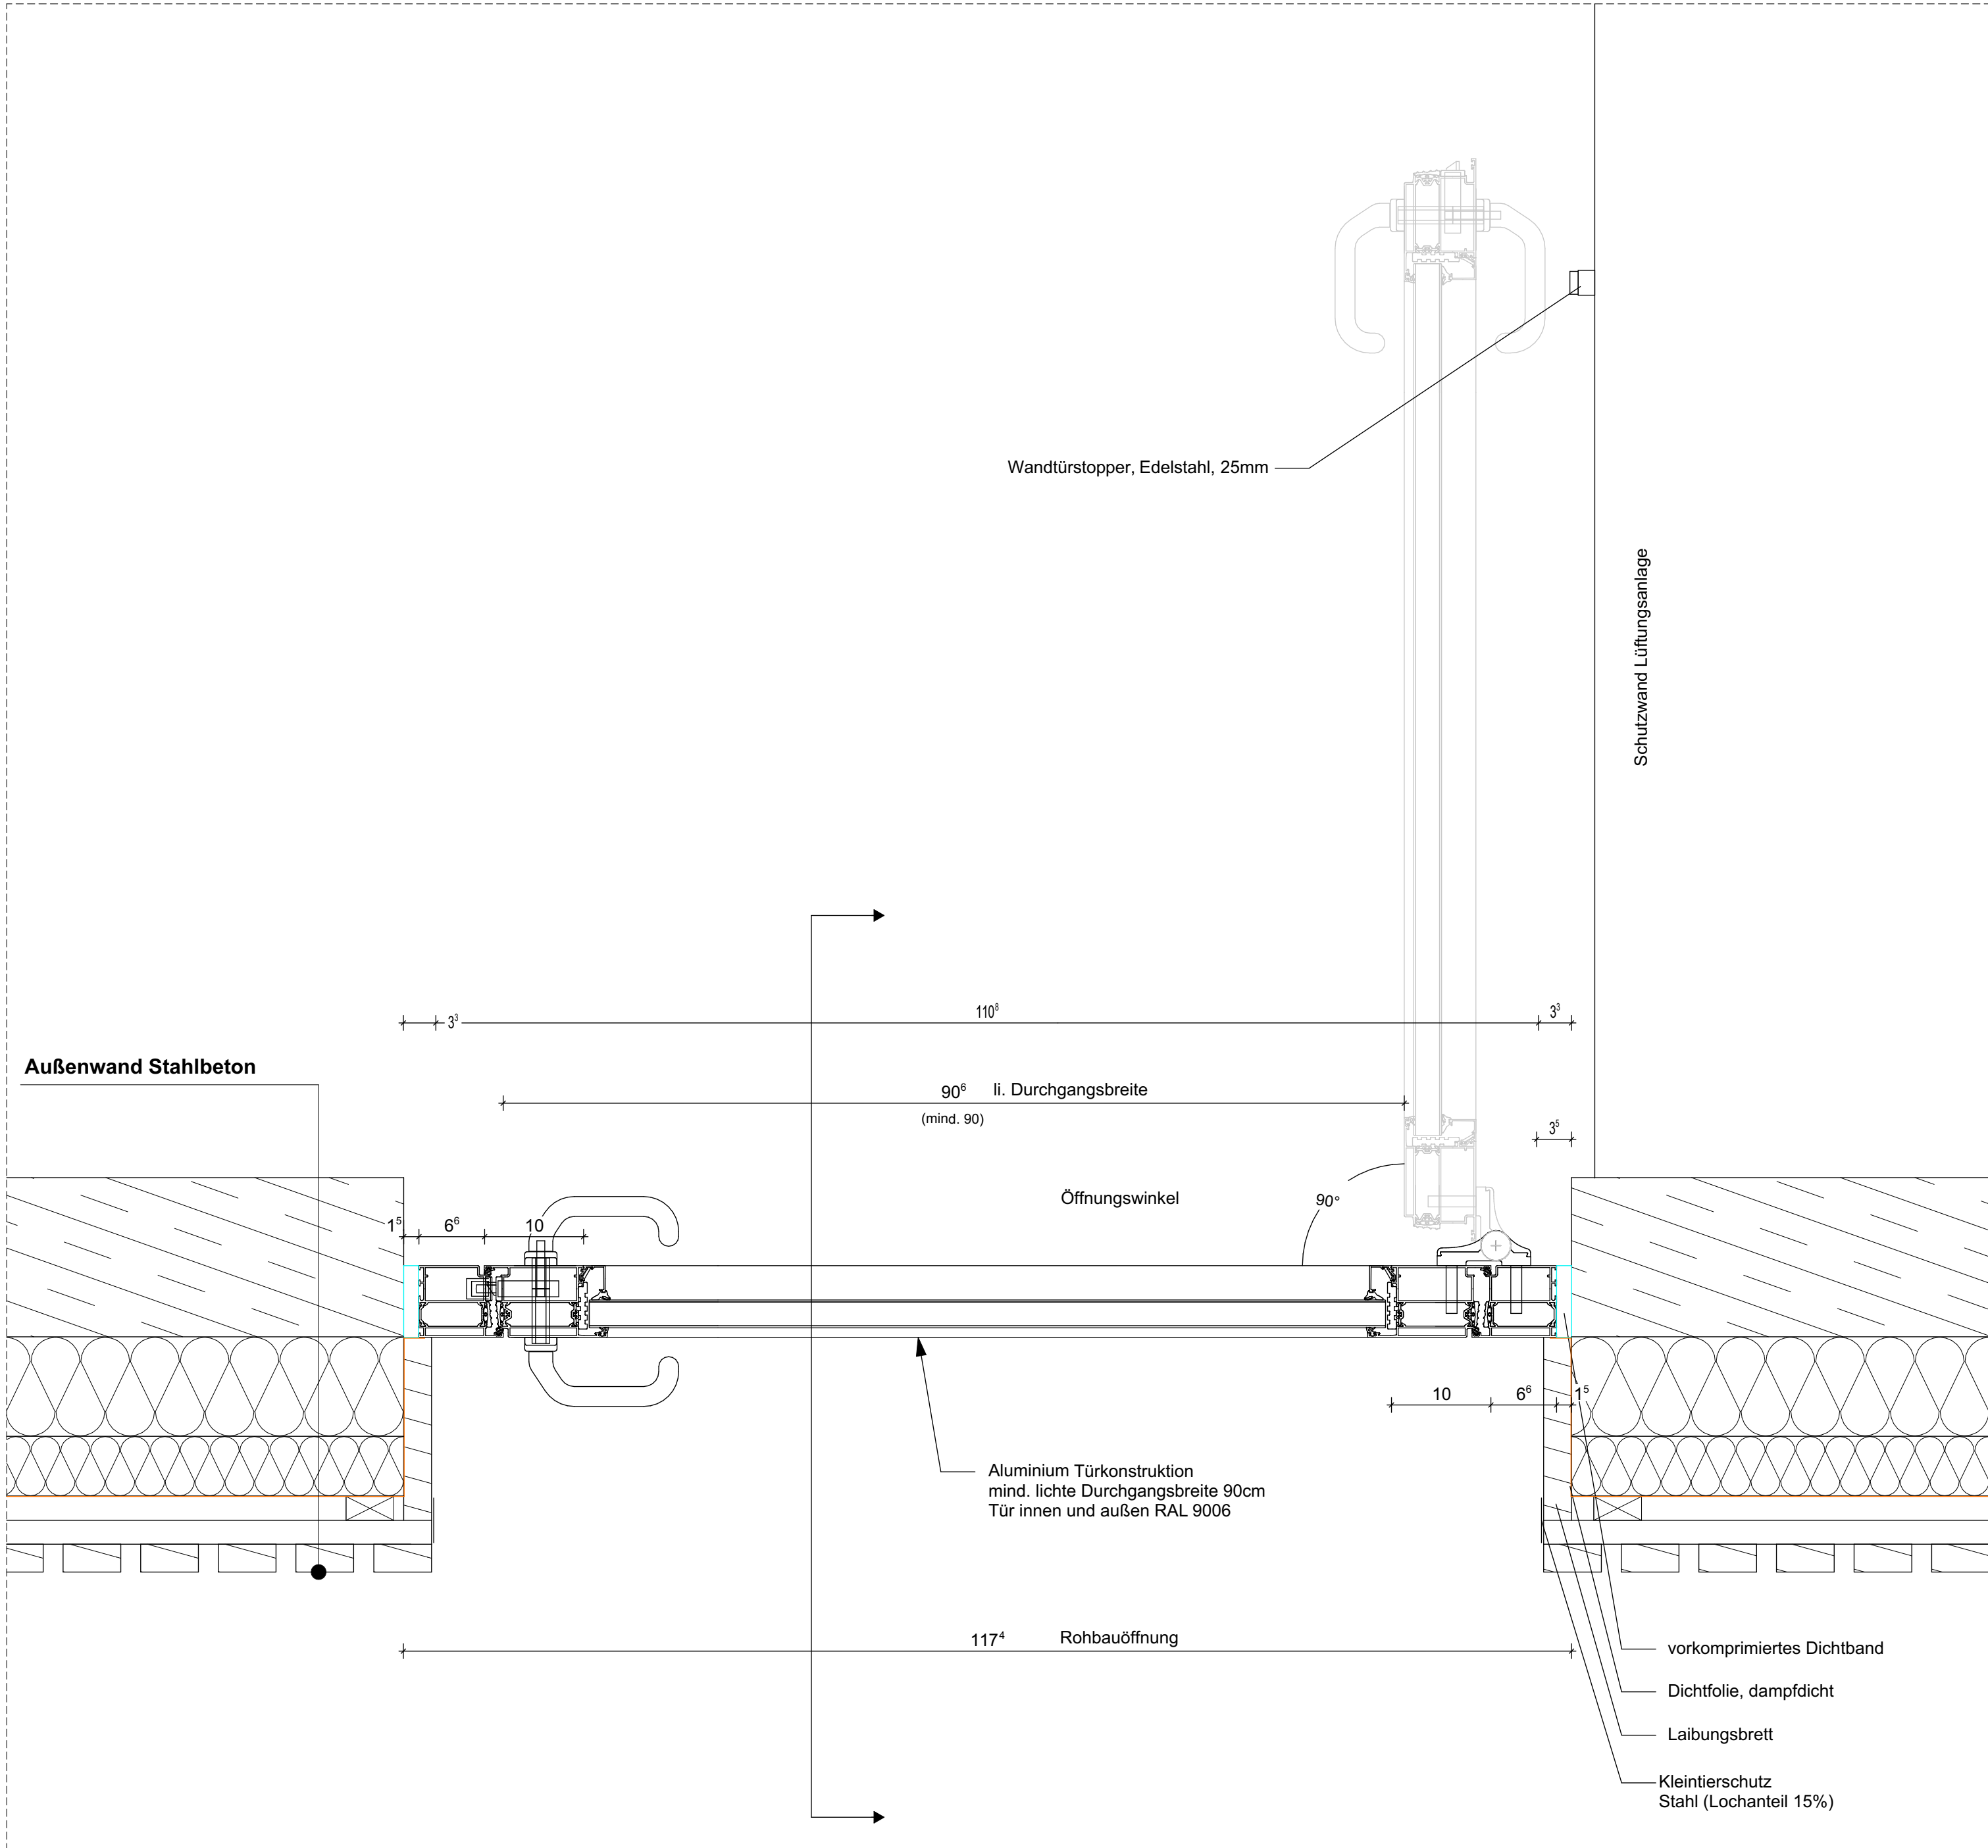


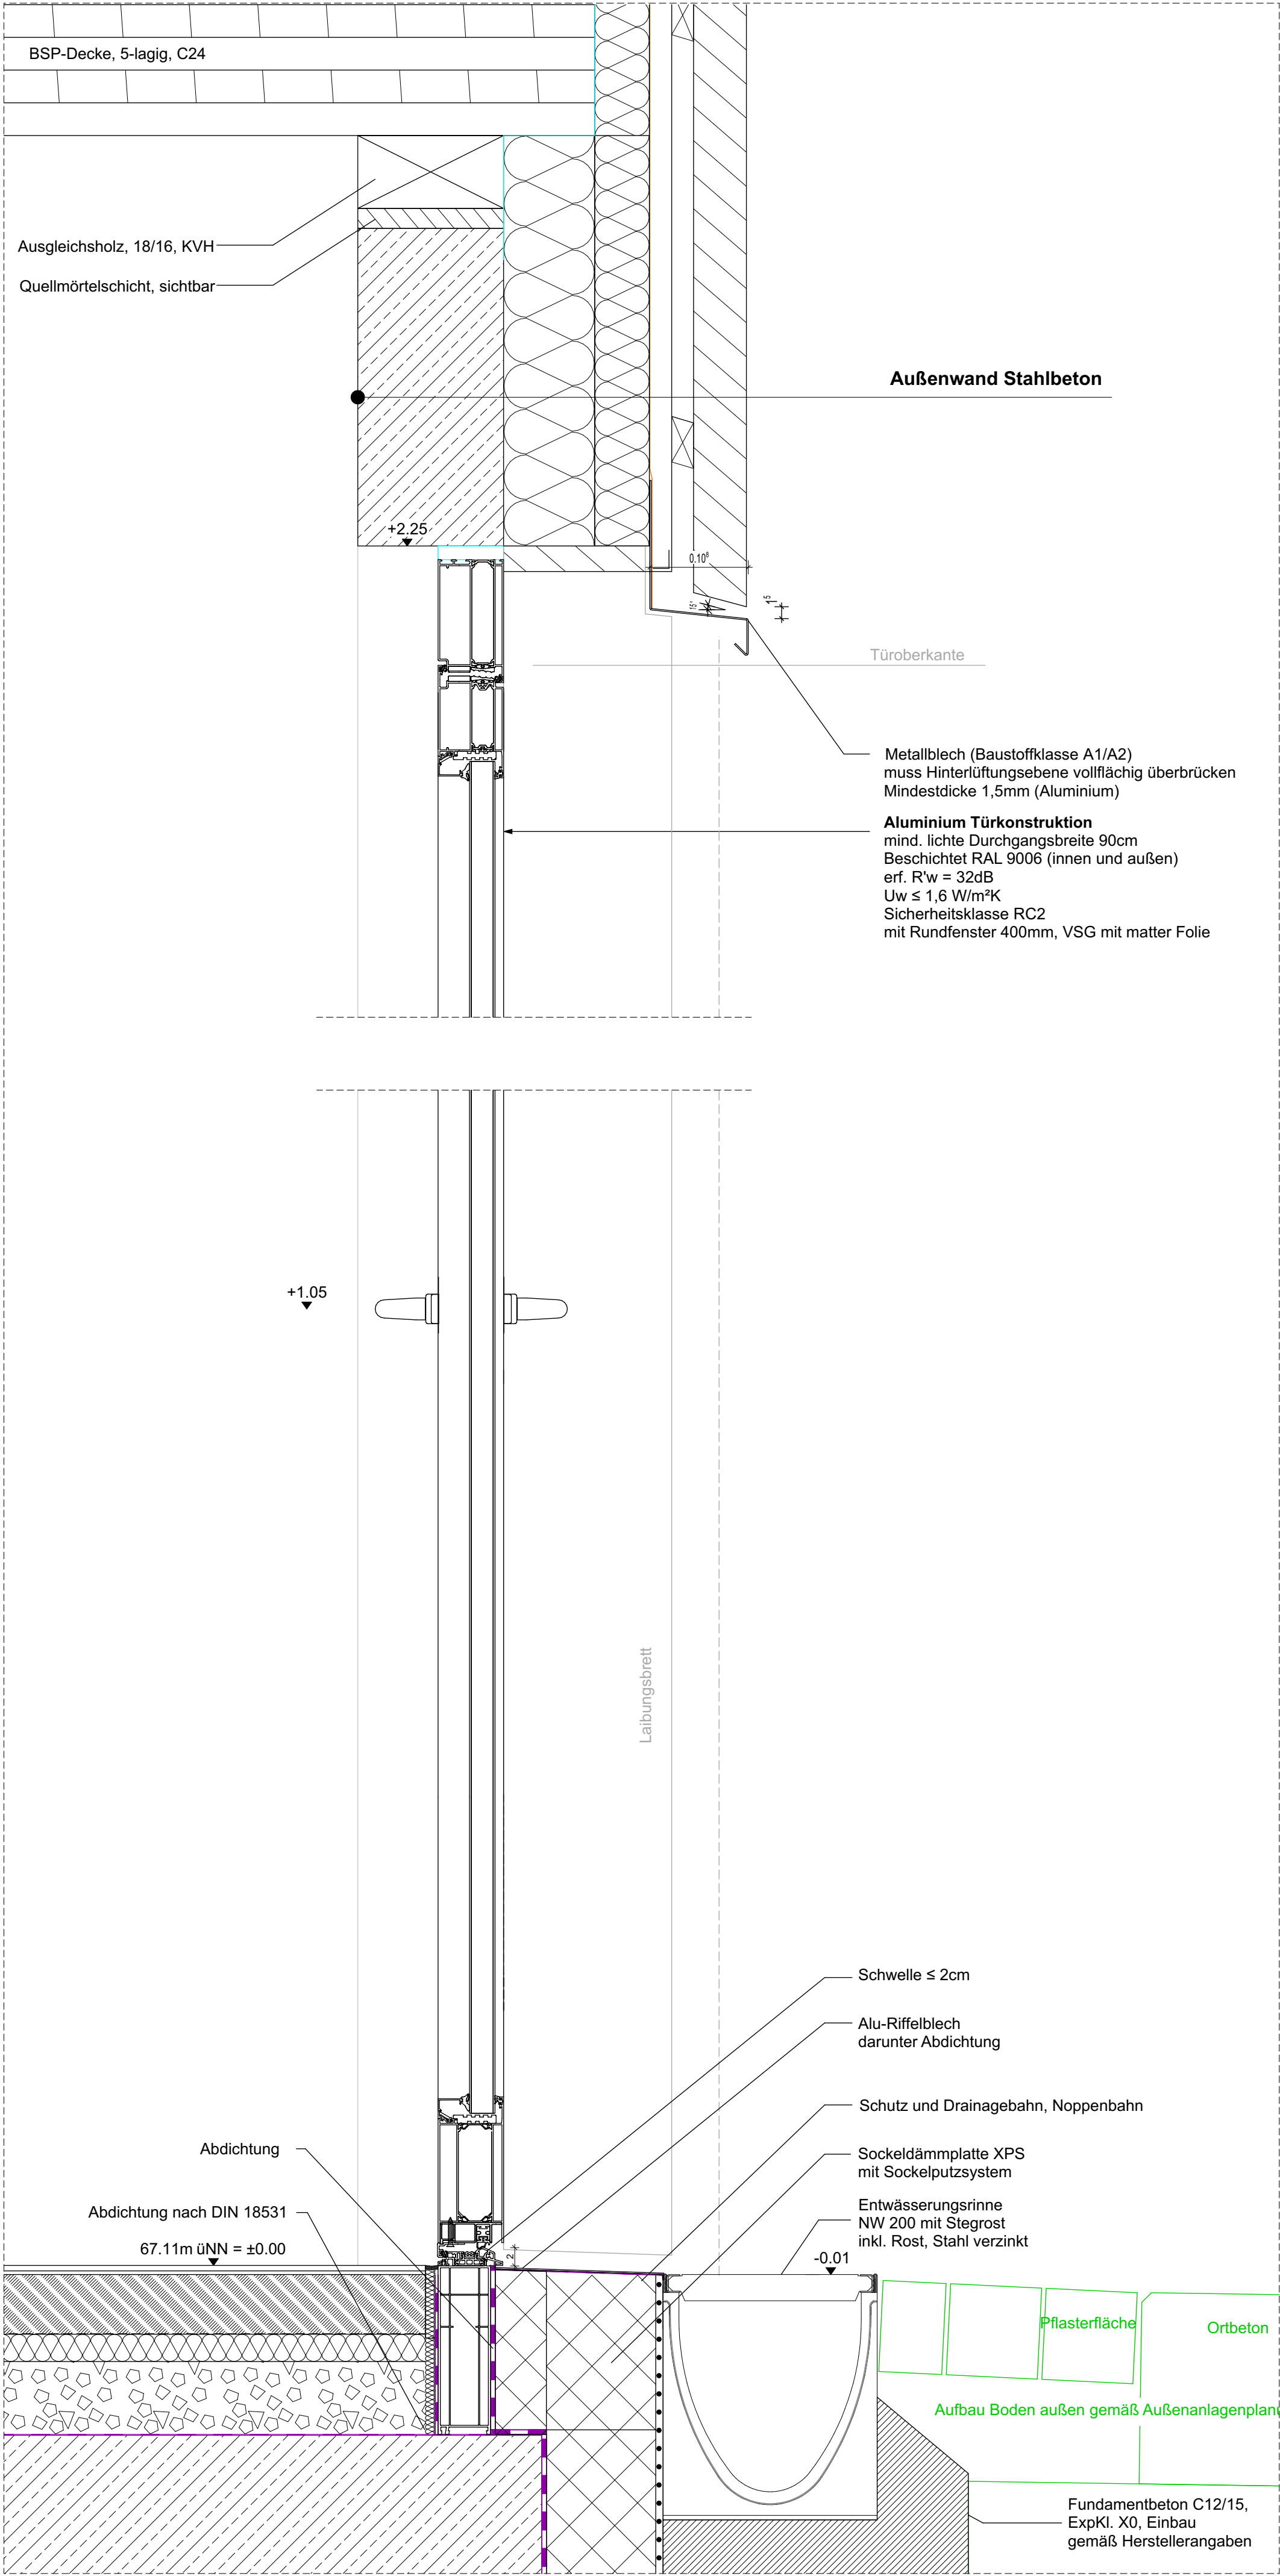

Legende	
Abdichtung	
Diffusionsdicht	
Diffusionsöffnen	

Ausführung auf Grundlage der final abgestimmten Planung (Stand 13.01.2026) sowie Fach-/Sonderfachplanung LP 3+4. Sämtliche Maße sind vor der Ausführung rechnerisch und vor Ort hinsichtlich technischer, funktionaler und baurechtlicher Anforderungen zu prüfen. Etwaige Unstimmigkeiten sind dem Architekten umgehend schriftlich mitzuteilen.

Index	F	Planerstellung
Index	F-01	Aktualisierung Detail

Datum / gez.	14.07.2026
LP:	5
Maßstab:	1:10
Blattgröße:	A1
Erstellungsdatum:	11.03.2026
Änderungsdatum:	14.07.2026

Bauherr:

Stadt Strausberg
Hegemühlenstraße 58
15344 Strausberg

+/- 0,00 = 67,11m ü.NN

Bauvorhaben:

SBK - Kulturpark Strausberg
Wriezener Straße

Plan-Nr.:
SBK_LP5_FD_011_Eingangstür OG_F-01

Index:	F-01
--------	------

Planinhalt:
Eingangstür OG