
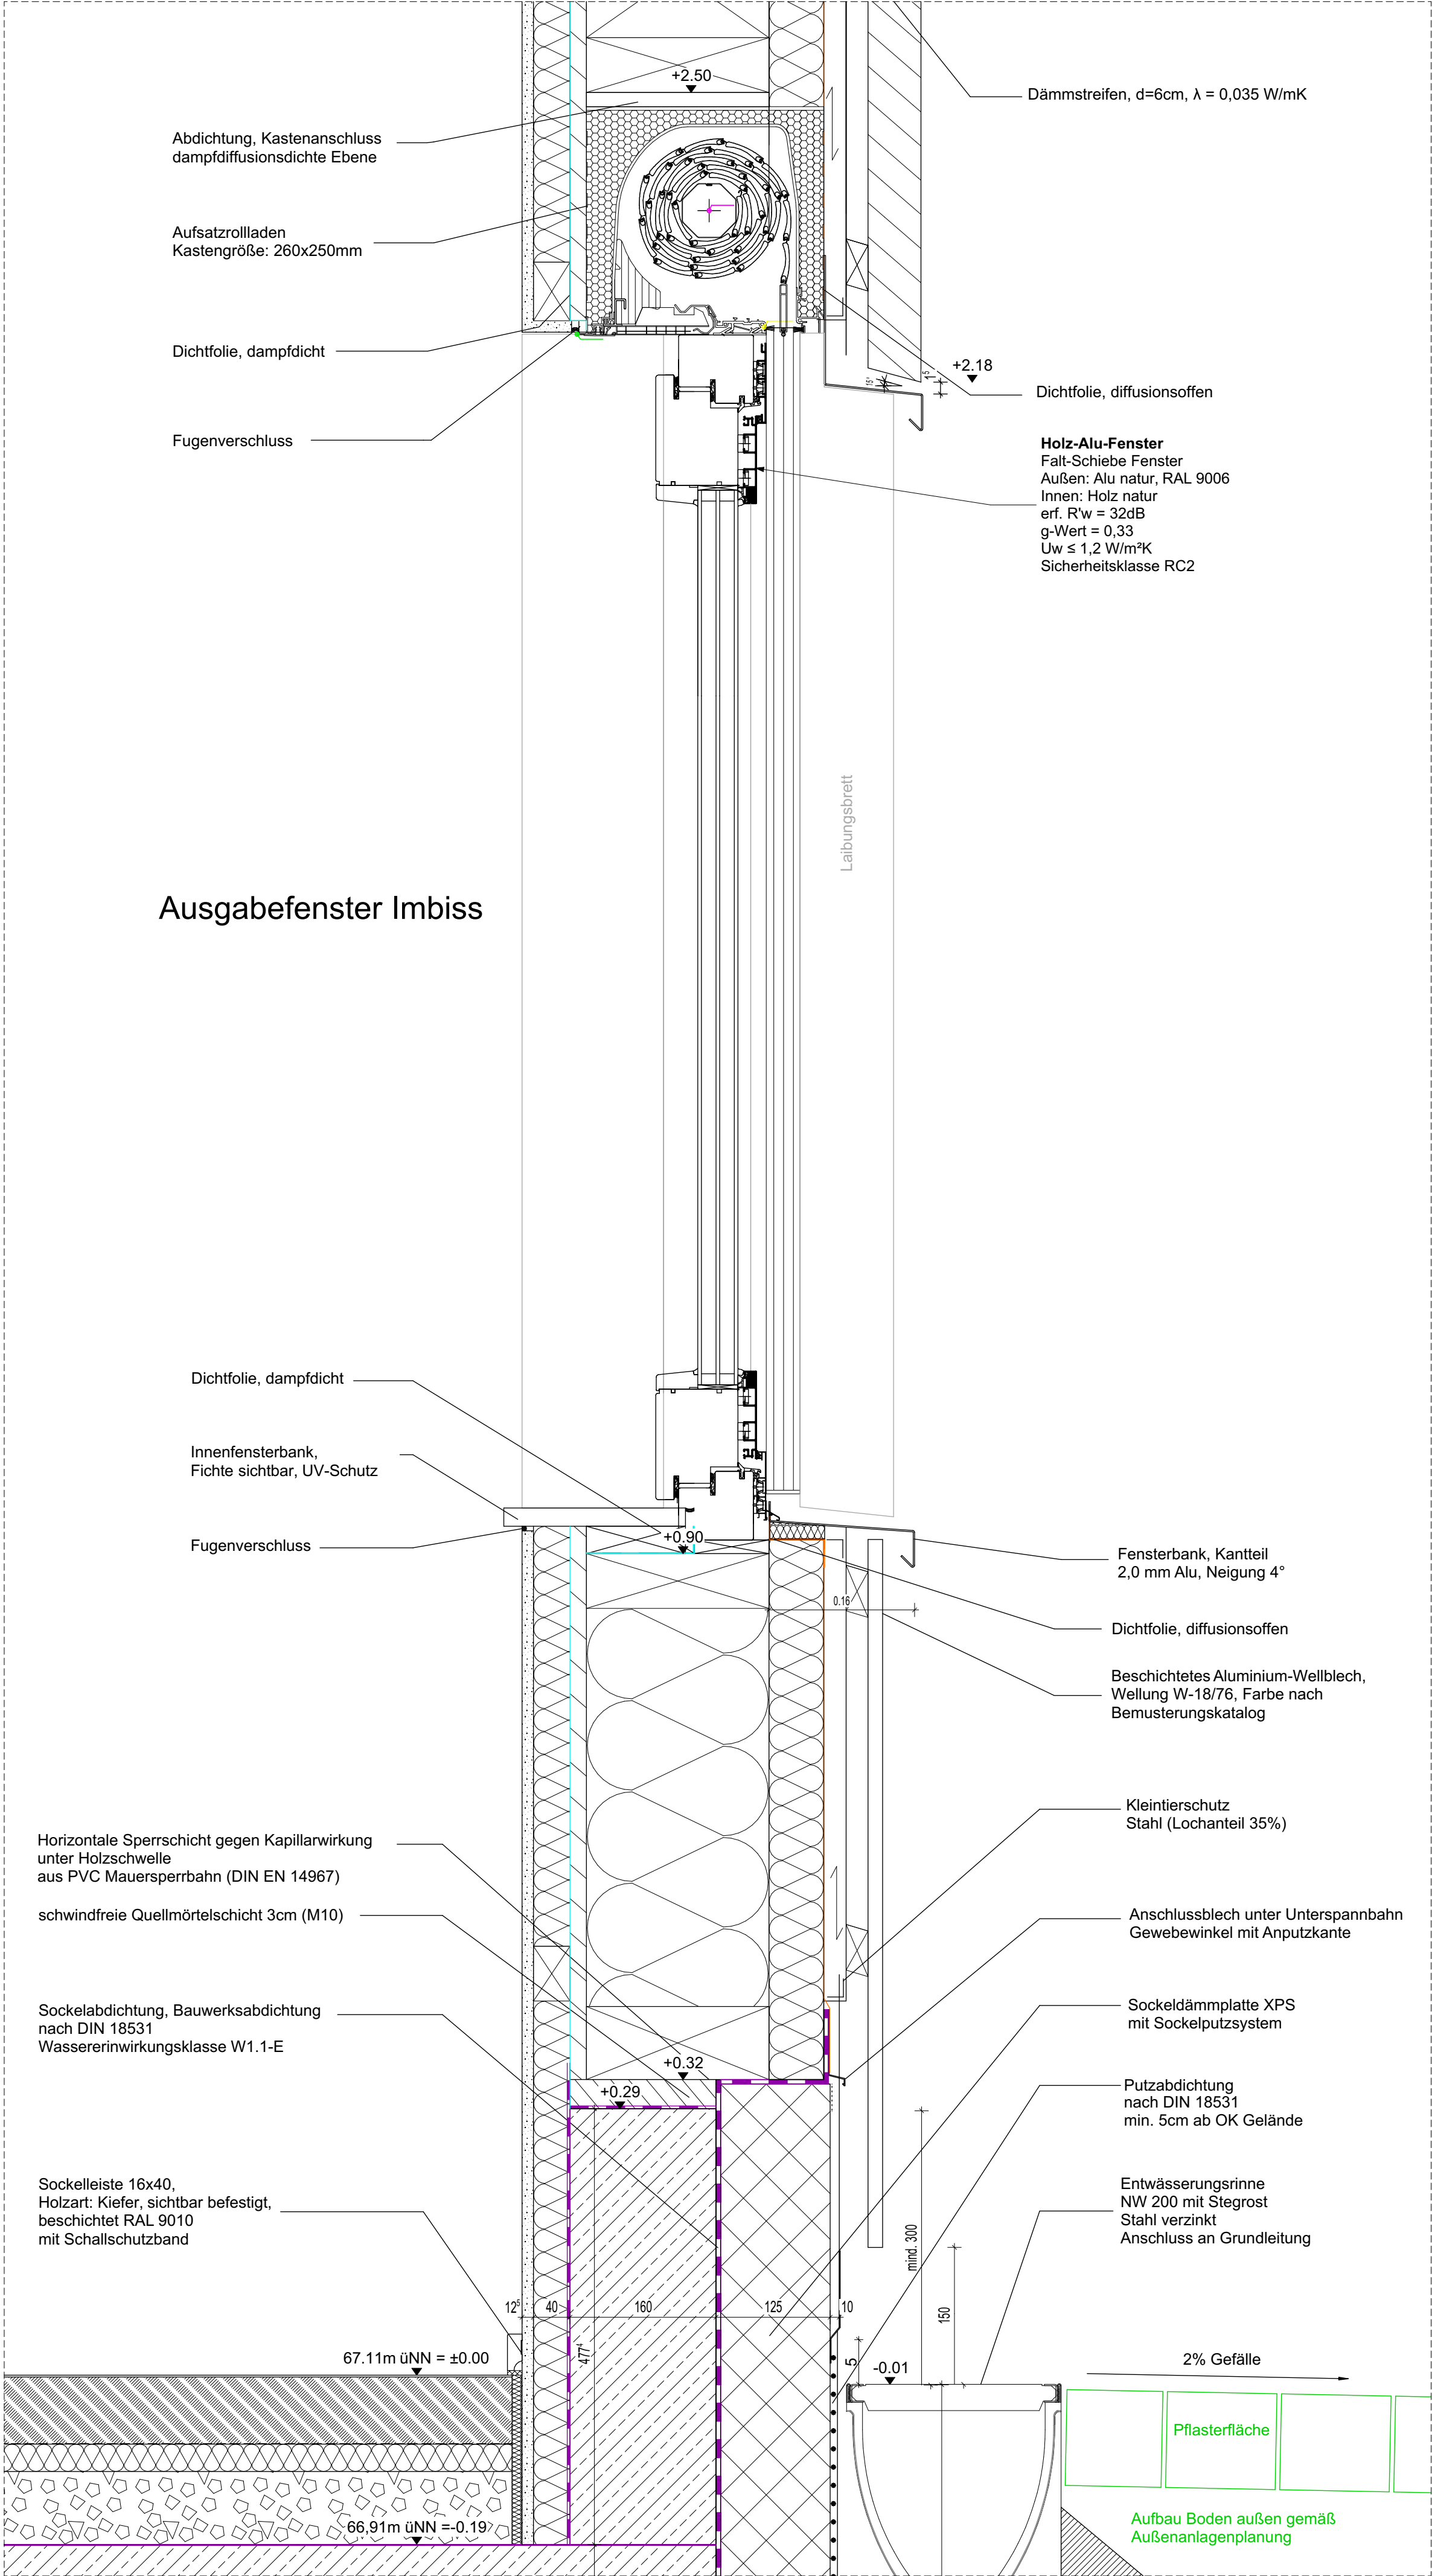
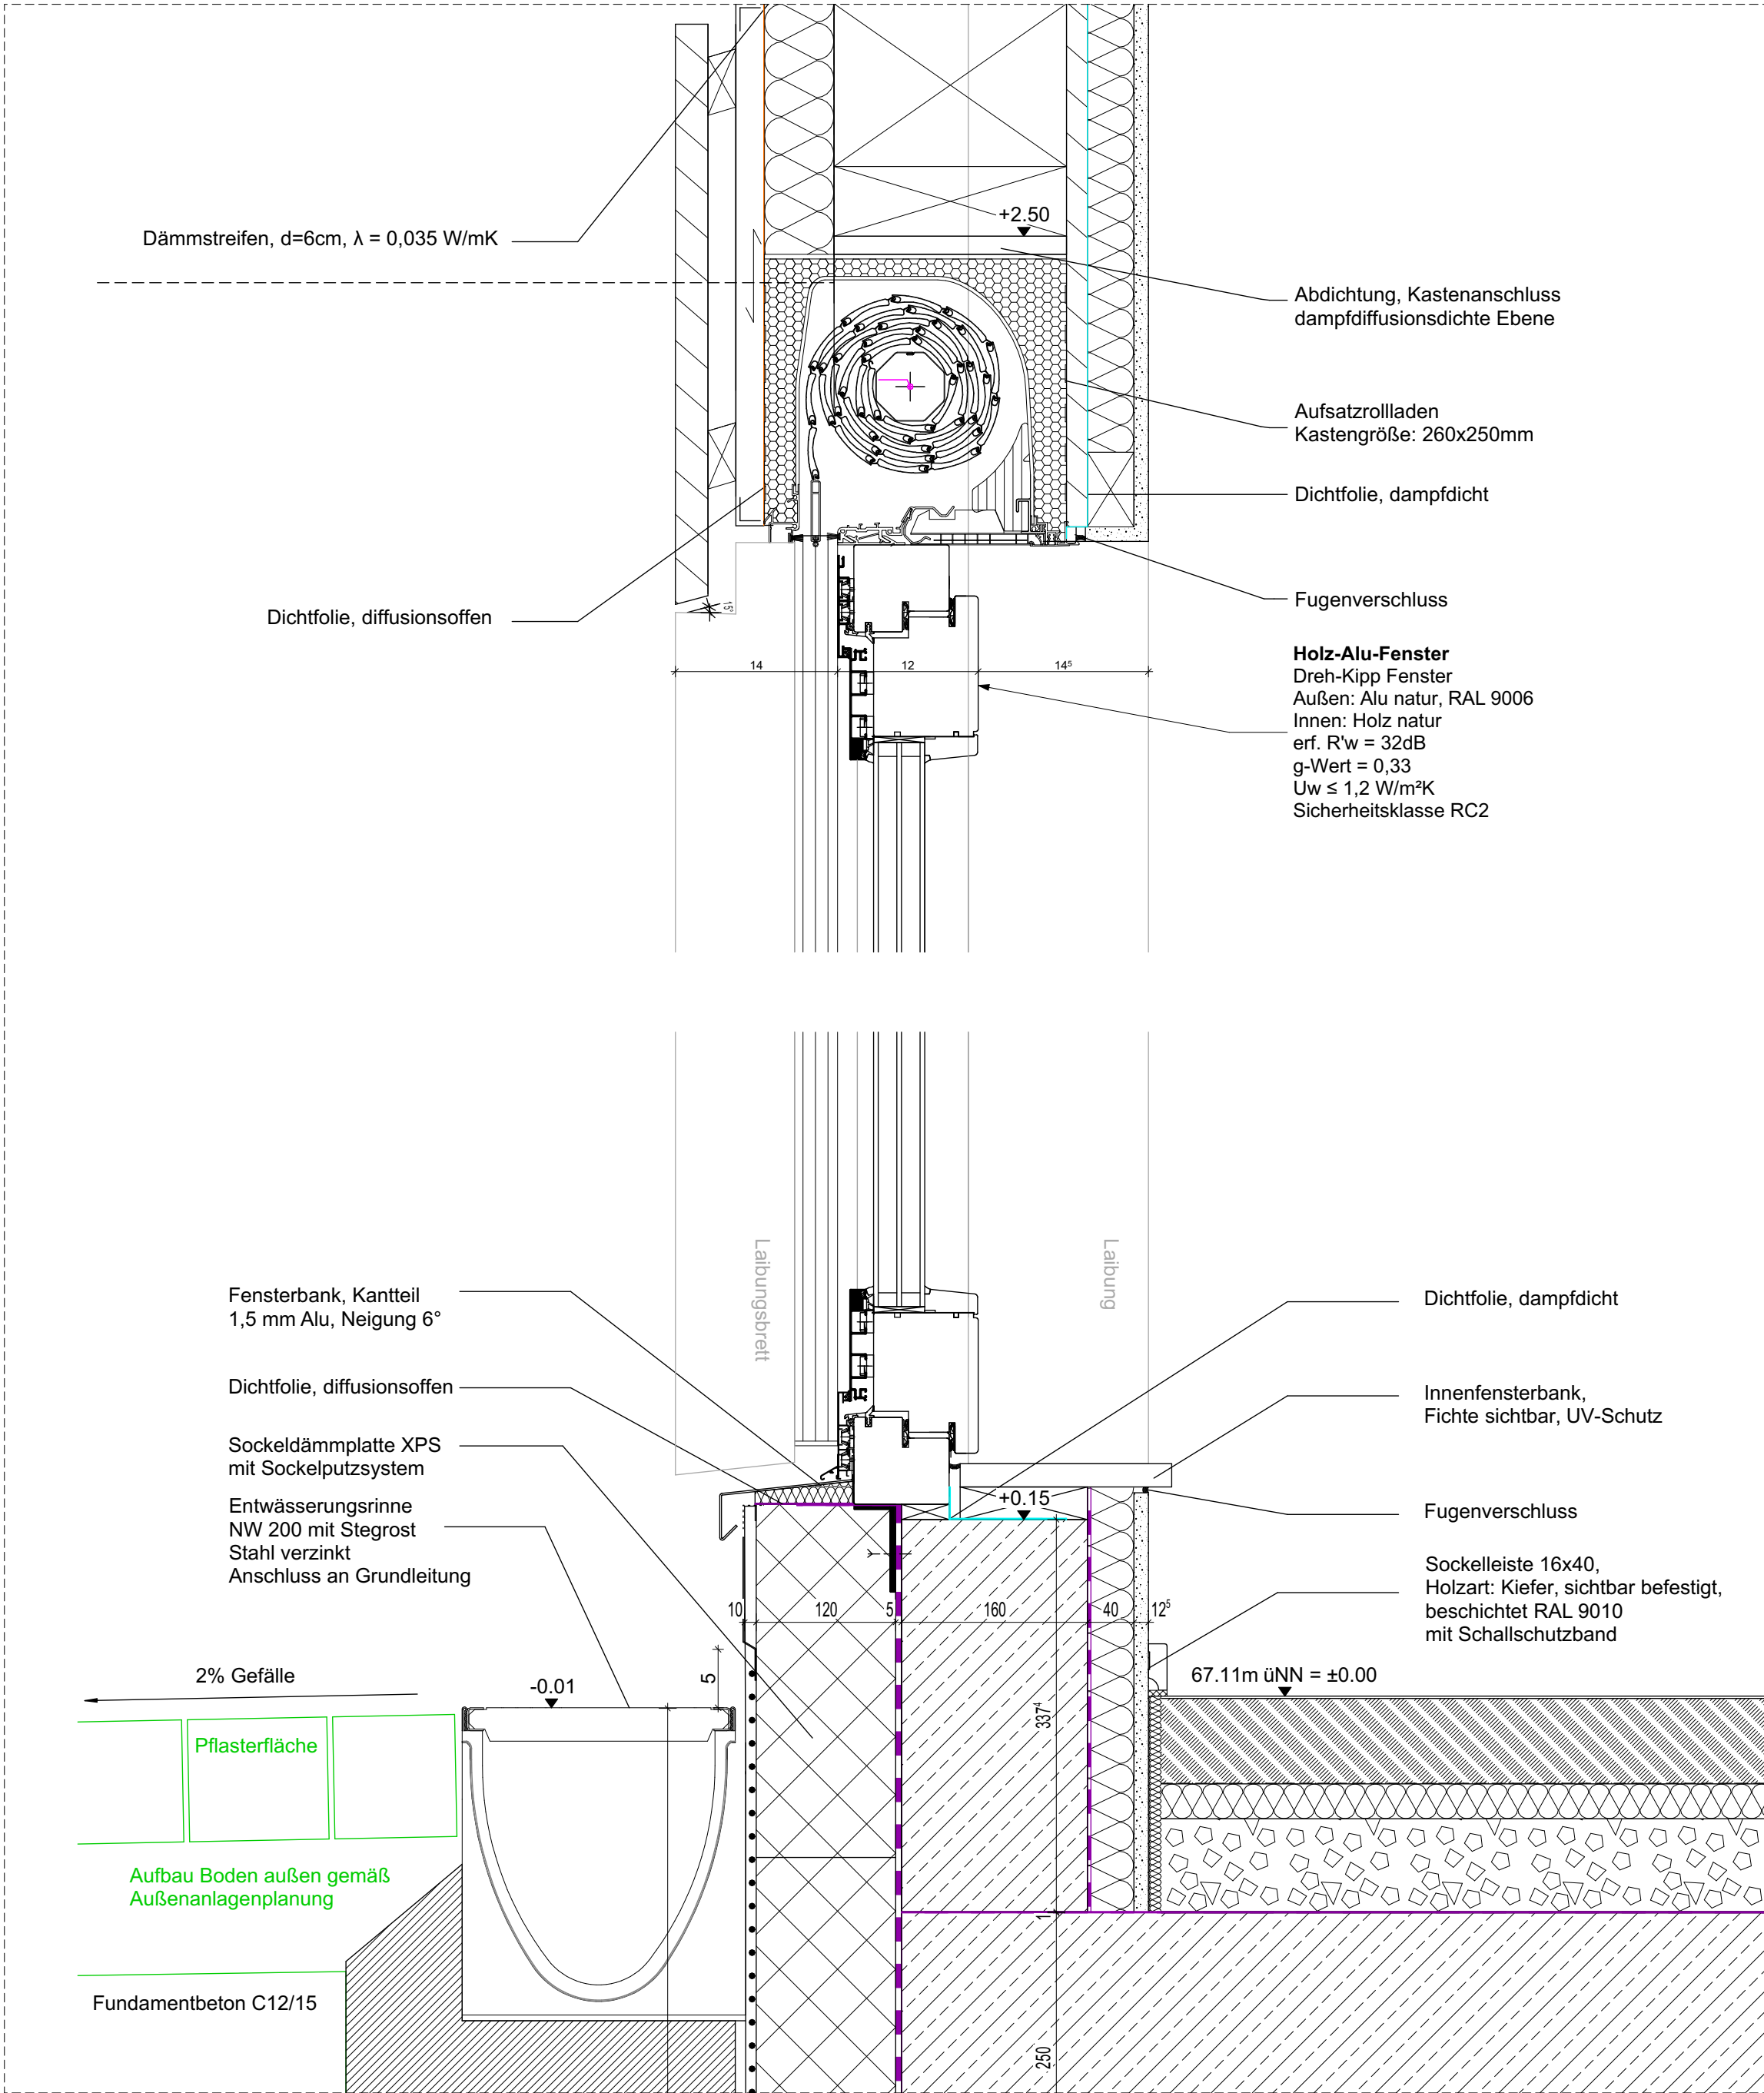


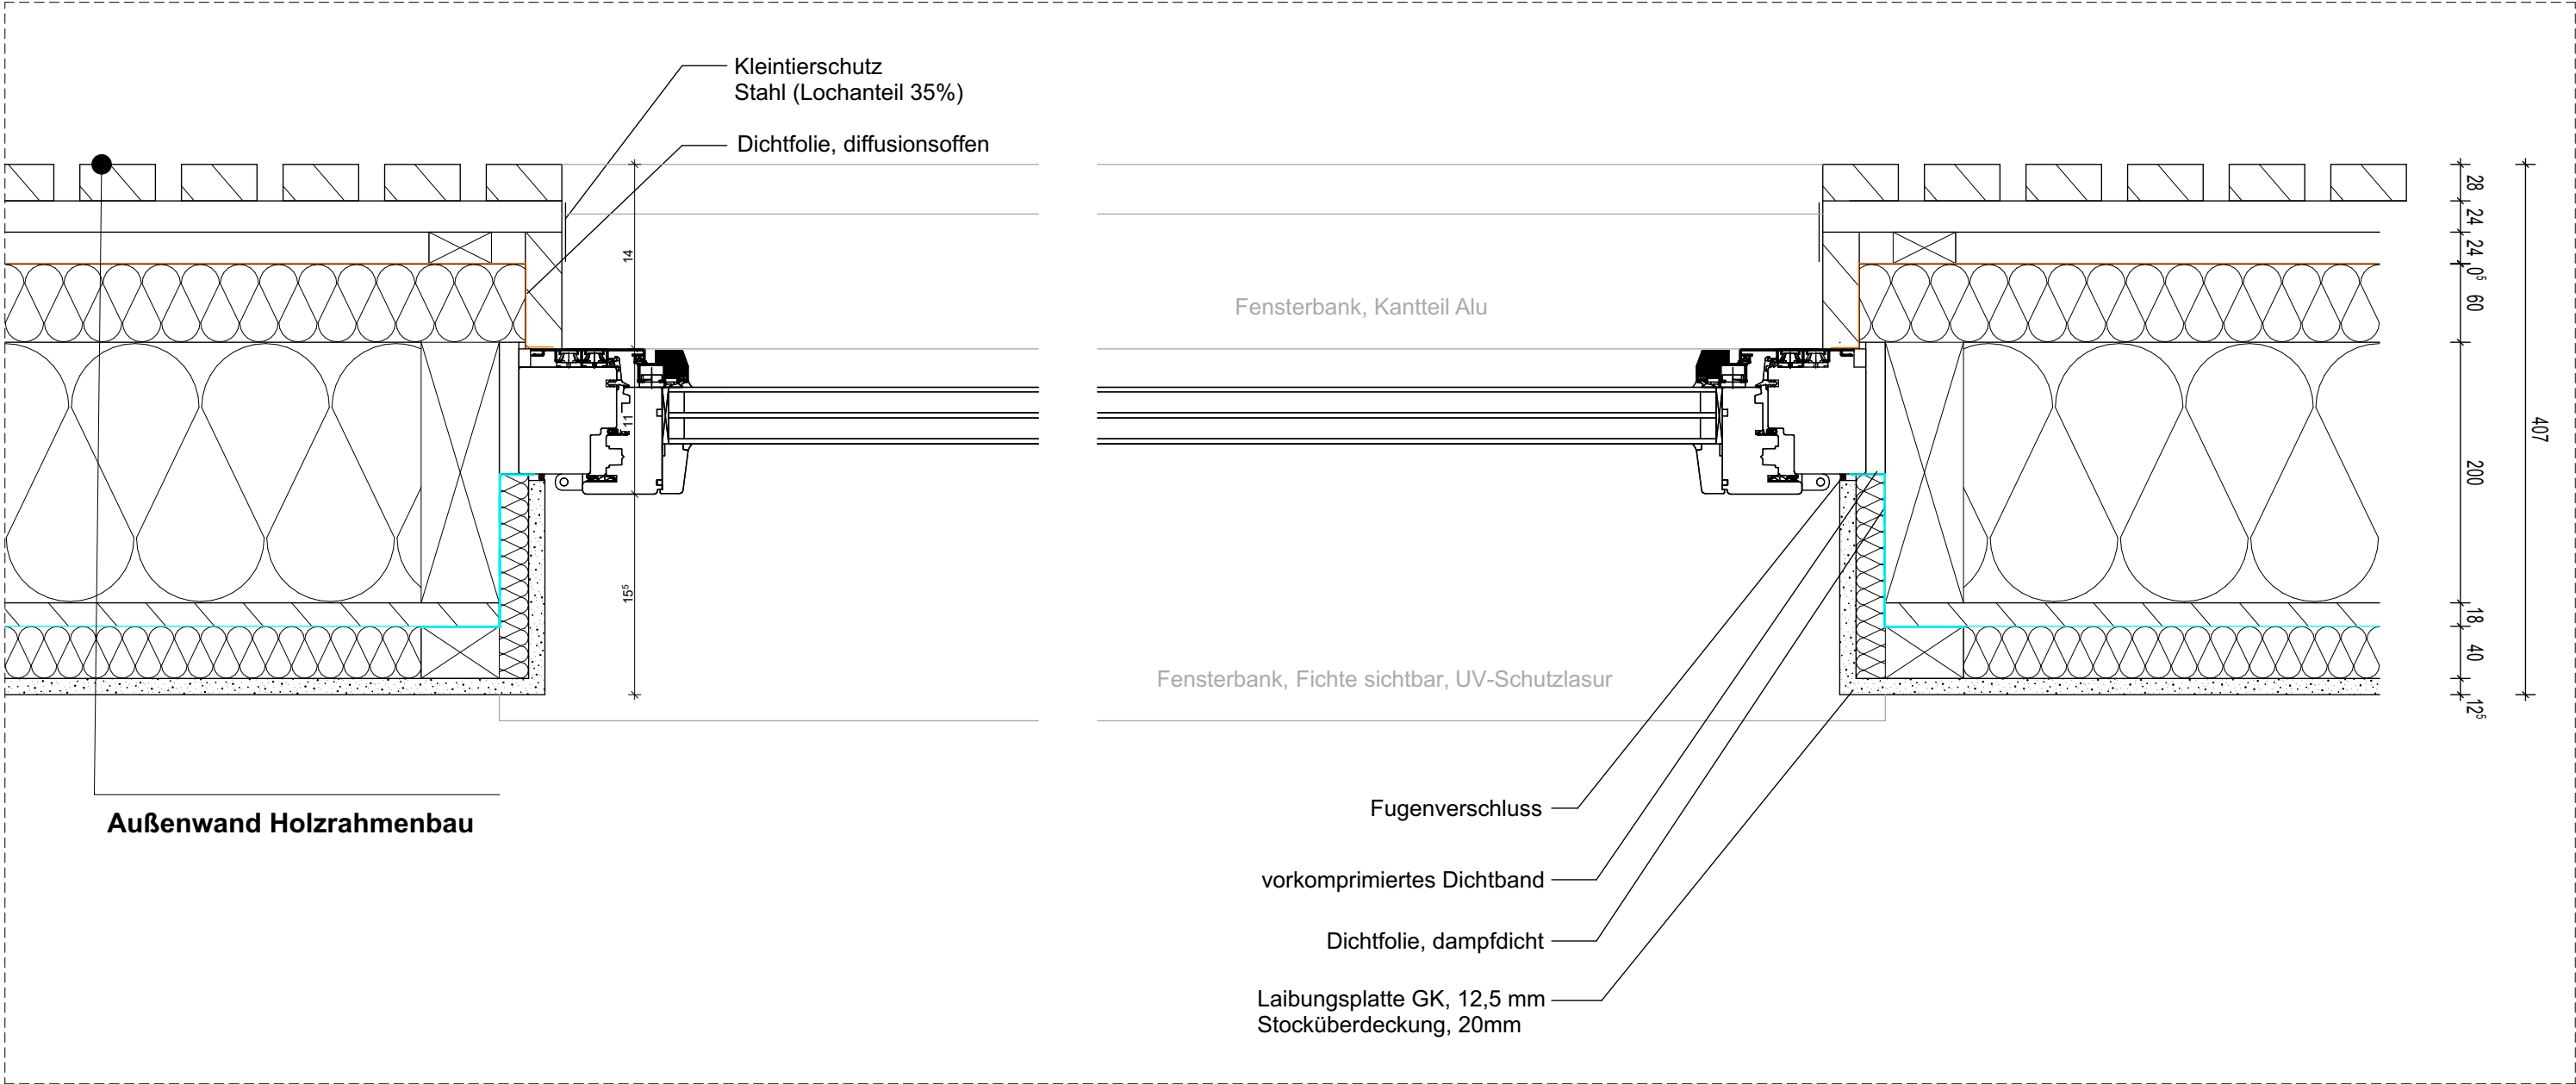

Legende	
Abdichtung	
Diffusionsdicht	
Diffusionssoffen	
Ausführung auf Grundlage der final abgestimmten Planung (Stand 13.01.2026) sowie Fach-/Sonderfachplanung LP 3+4. Sämtliche Maße sind vor der Ausführung rechnerisch und vor Ort hinsichtlich technischer, funktionaler und baurechtlicher Anforderungen zu prüfen. Etwaige Unstimmigkeiten sind dem Architekten umgehend schriftlich mitzuteilen.	
Index F	Planerstellung
Index F-01	Aktualisierung Detail
Datum / gez.	
LP:	
Maßstab:	
Blattgröße:	
Erstellungsdatum:	
Änderungsdatum:	
Bauherr:	
Stadt Strausberg Hegemühlenstraße 58 15344 Strausberg	
+/- 0,00 = 67,11m ü.NN	
Bauvorhaben:	
SBK - Kulturpark Strausberg Wriezener Straße	
Plan-Nr.:	
SBK_LP5_FD_012_Fenster EG RA_F-01	
Index:	
F-01	
Planinhalt:	
Fenster EG HRB + Rollladen; Ausgabefenster	