


Detail 14
Photovoltaikmodule

Detail 13
Dachausstieg

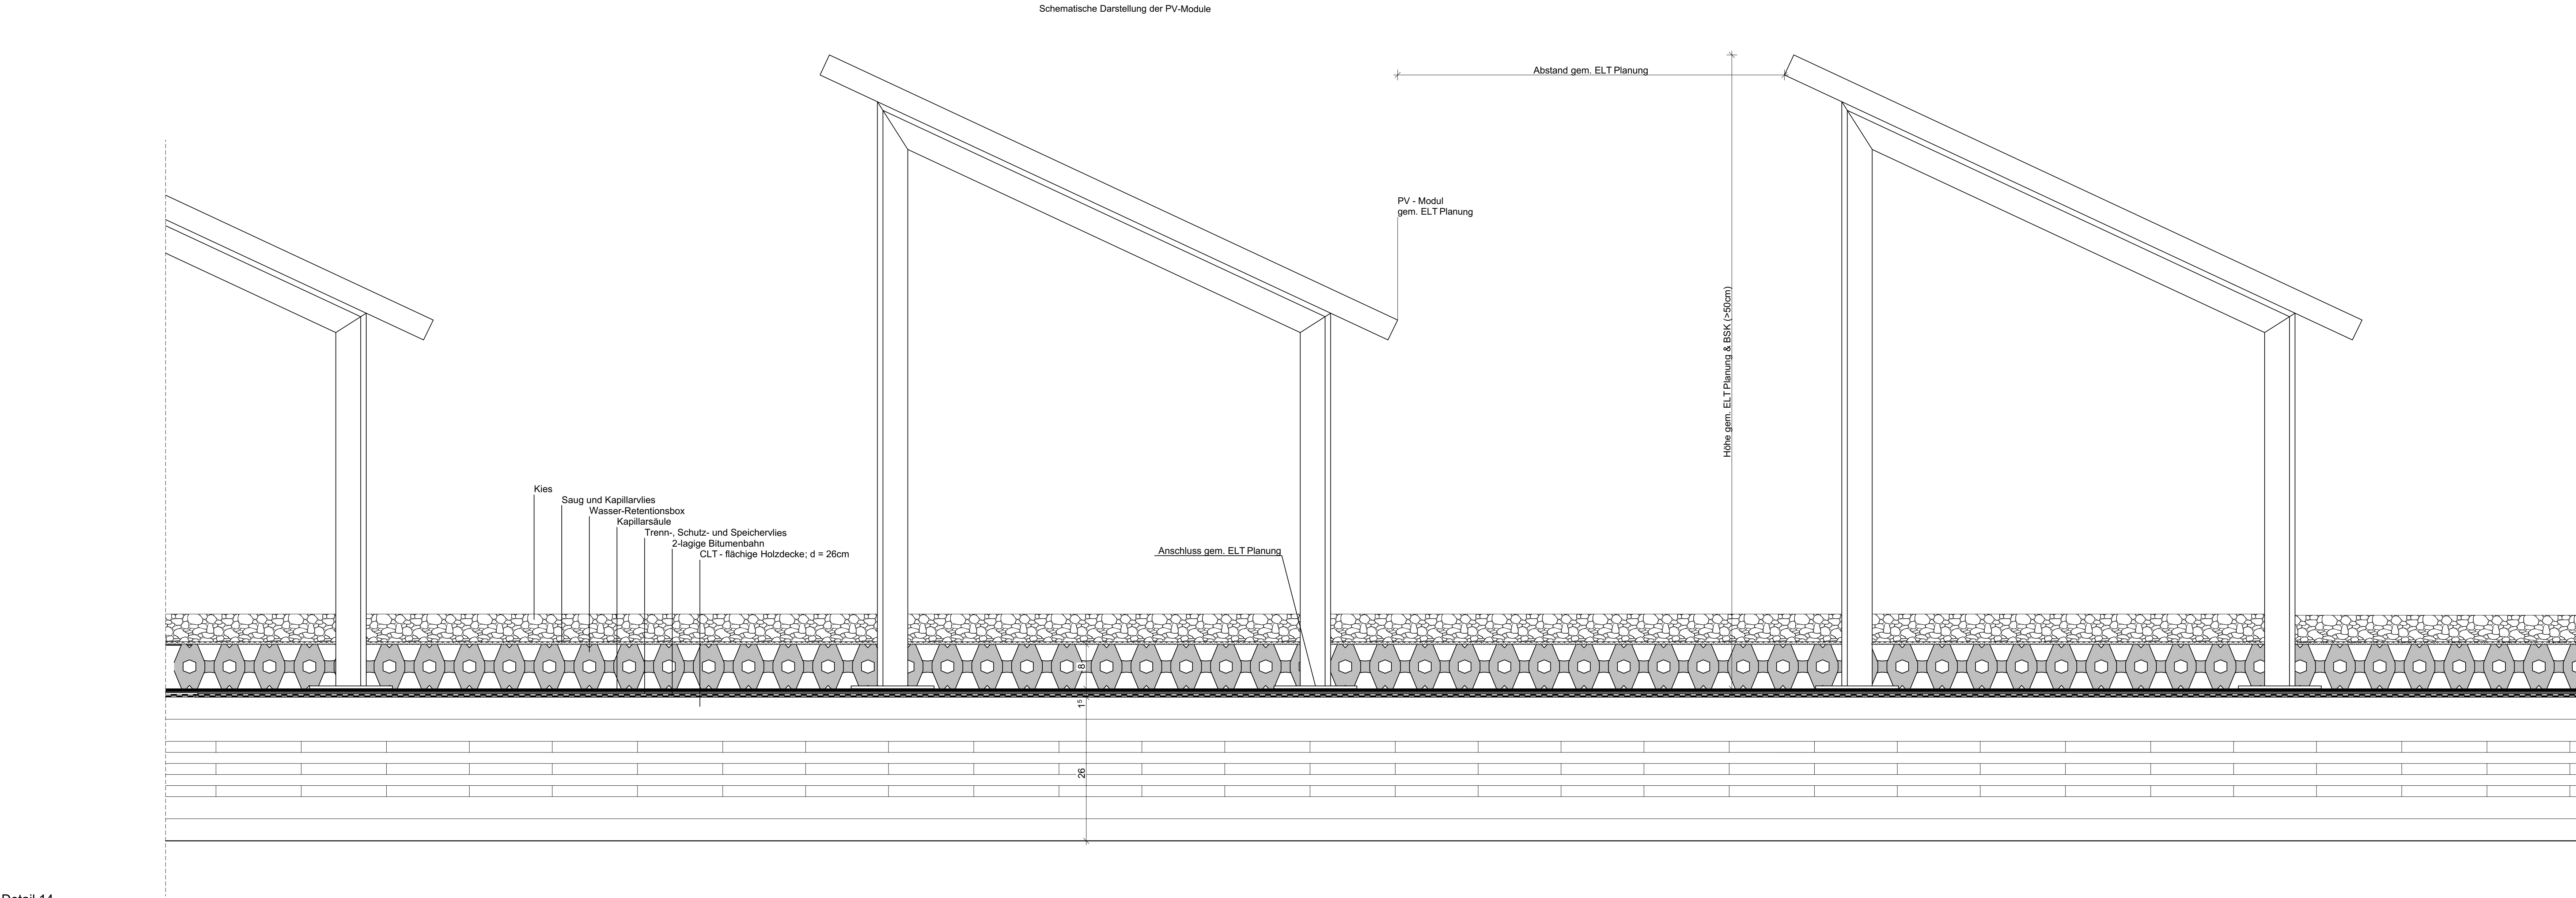

Legende				
	Sonderparker	1,30 x 2,30m	Anzahl:	70
	Bügelparker	0,55 x 2,30m	Anzahl:	356
	Doppelstockparker	0,60 x 2,30m	Anzahl:	160
			Gesamt:	586
Sämtliche Maße sind vom Unternehmer eigenverantwortlich am Bau zu prüfen. Alle Werkstoffe sind nur in Verbindung mit den gültigen Schal- und Bewehrungsplänen des Tragwerksplaners, sowie den Durchbruchplänen der Fachingenieure gültig und/oder den ergänzenden Angaben. Detaillierungen sind nach Angabe Tragwerksplaners auszuführen. Der Ausführungs- ist verpflichtet, den Auftraggeber auf etwaige Unstimmigkeiten der Ausführungsunterlagen hinzuweisen (VGB, § 3.3).				
C	20.07.2026	Freigabe-Index		RS/LCH CS
B	13.04.2026	Freigabe durch Auftraggeber		LCH/RS CS
A	04.08.2025	Vorlage beim Auftraggeber		LCH/RS CS
INDEX	DATUM	ÄNDERUNGEN	BEARB.	GEPR.
Projekt				
Bau eines Fahrradparkhauses am Bahnhof- Nordseite Am Nordausgang Bahnhof zwischen Trebuser Straße und P+R Bahnhof Nord 15517 Fürstenwalde/Spree Flur 094, Flurstück 97, teilw. 99, teilw. 107				
Bauherr				
Stadt Fürstenwalde (Spree) Untermal 2 Stadtentwicklung Am Markt 4 15517 Fürstenwalde/Spree www.fuerstenwalde-spree.de				
Planverfasser				
Leitplan GmbH Planungs- und Entwicklungsgesellschaft Uhlenstraße 97 10715 Berlin Tel 030 / 2967 2330 Fax 030 / 2967 2339 mail@leitplan.com				
Fachplanungen				
Tragwerksplanung: ifo frohloff staffa kühl ecker Beratende Ingenieure PartG mbB Rheinstraße 45-49 12161 Berlin ifo@ifo-baufr.de				
Technische Gebäudeausrüstung: J+H Ingenieure GmbH Holzmarkt 3, 15230 Frankfurt/Oder bernd@j+h-technik.de Telefon: 0335/308 72 590				
Vermessung: Vermessungsbüro Thomas Gurack Hummelsstraße 17A 15537 Griesheide (Mark) vermessung-gurack@ecor.de 03362 985165				
Baugrund: Baugrundbüro Christian Bömer Dorfstraße 16a 15239 Möllrose - Dabrow boemer_baugrund@web.de 033665 77662				
Brandschutz: Schlusmann-Ingenieurbüro US Am Grossean 11 32540 Bad Oeynhausen info@bau-schutz.de 05731 3014701				
Planinhalt				
Ausführungsplanung Details 2024-05 FPF LP5 DT 03				
gezeichnet	Datum	Maßstab	Plangröße	2024-05 FPF LP5 DT 03
LCH / RS		1:5	1.189 x 841	
geprüft	Datum	Index	Freigabe	
CS		A	F	
FREIGABE PLANVERFASSER			FREIGABE BAUHERR	
20.07.2026			Auftraggeber	
Datum	Unterschrift, Stempel	Datum	Unterschrift, Stempel	