


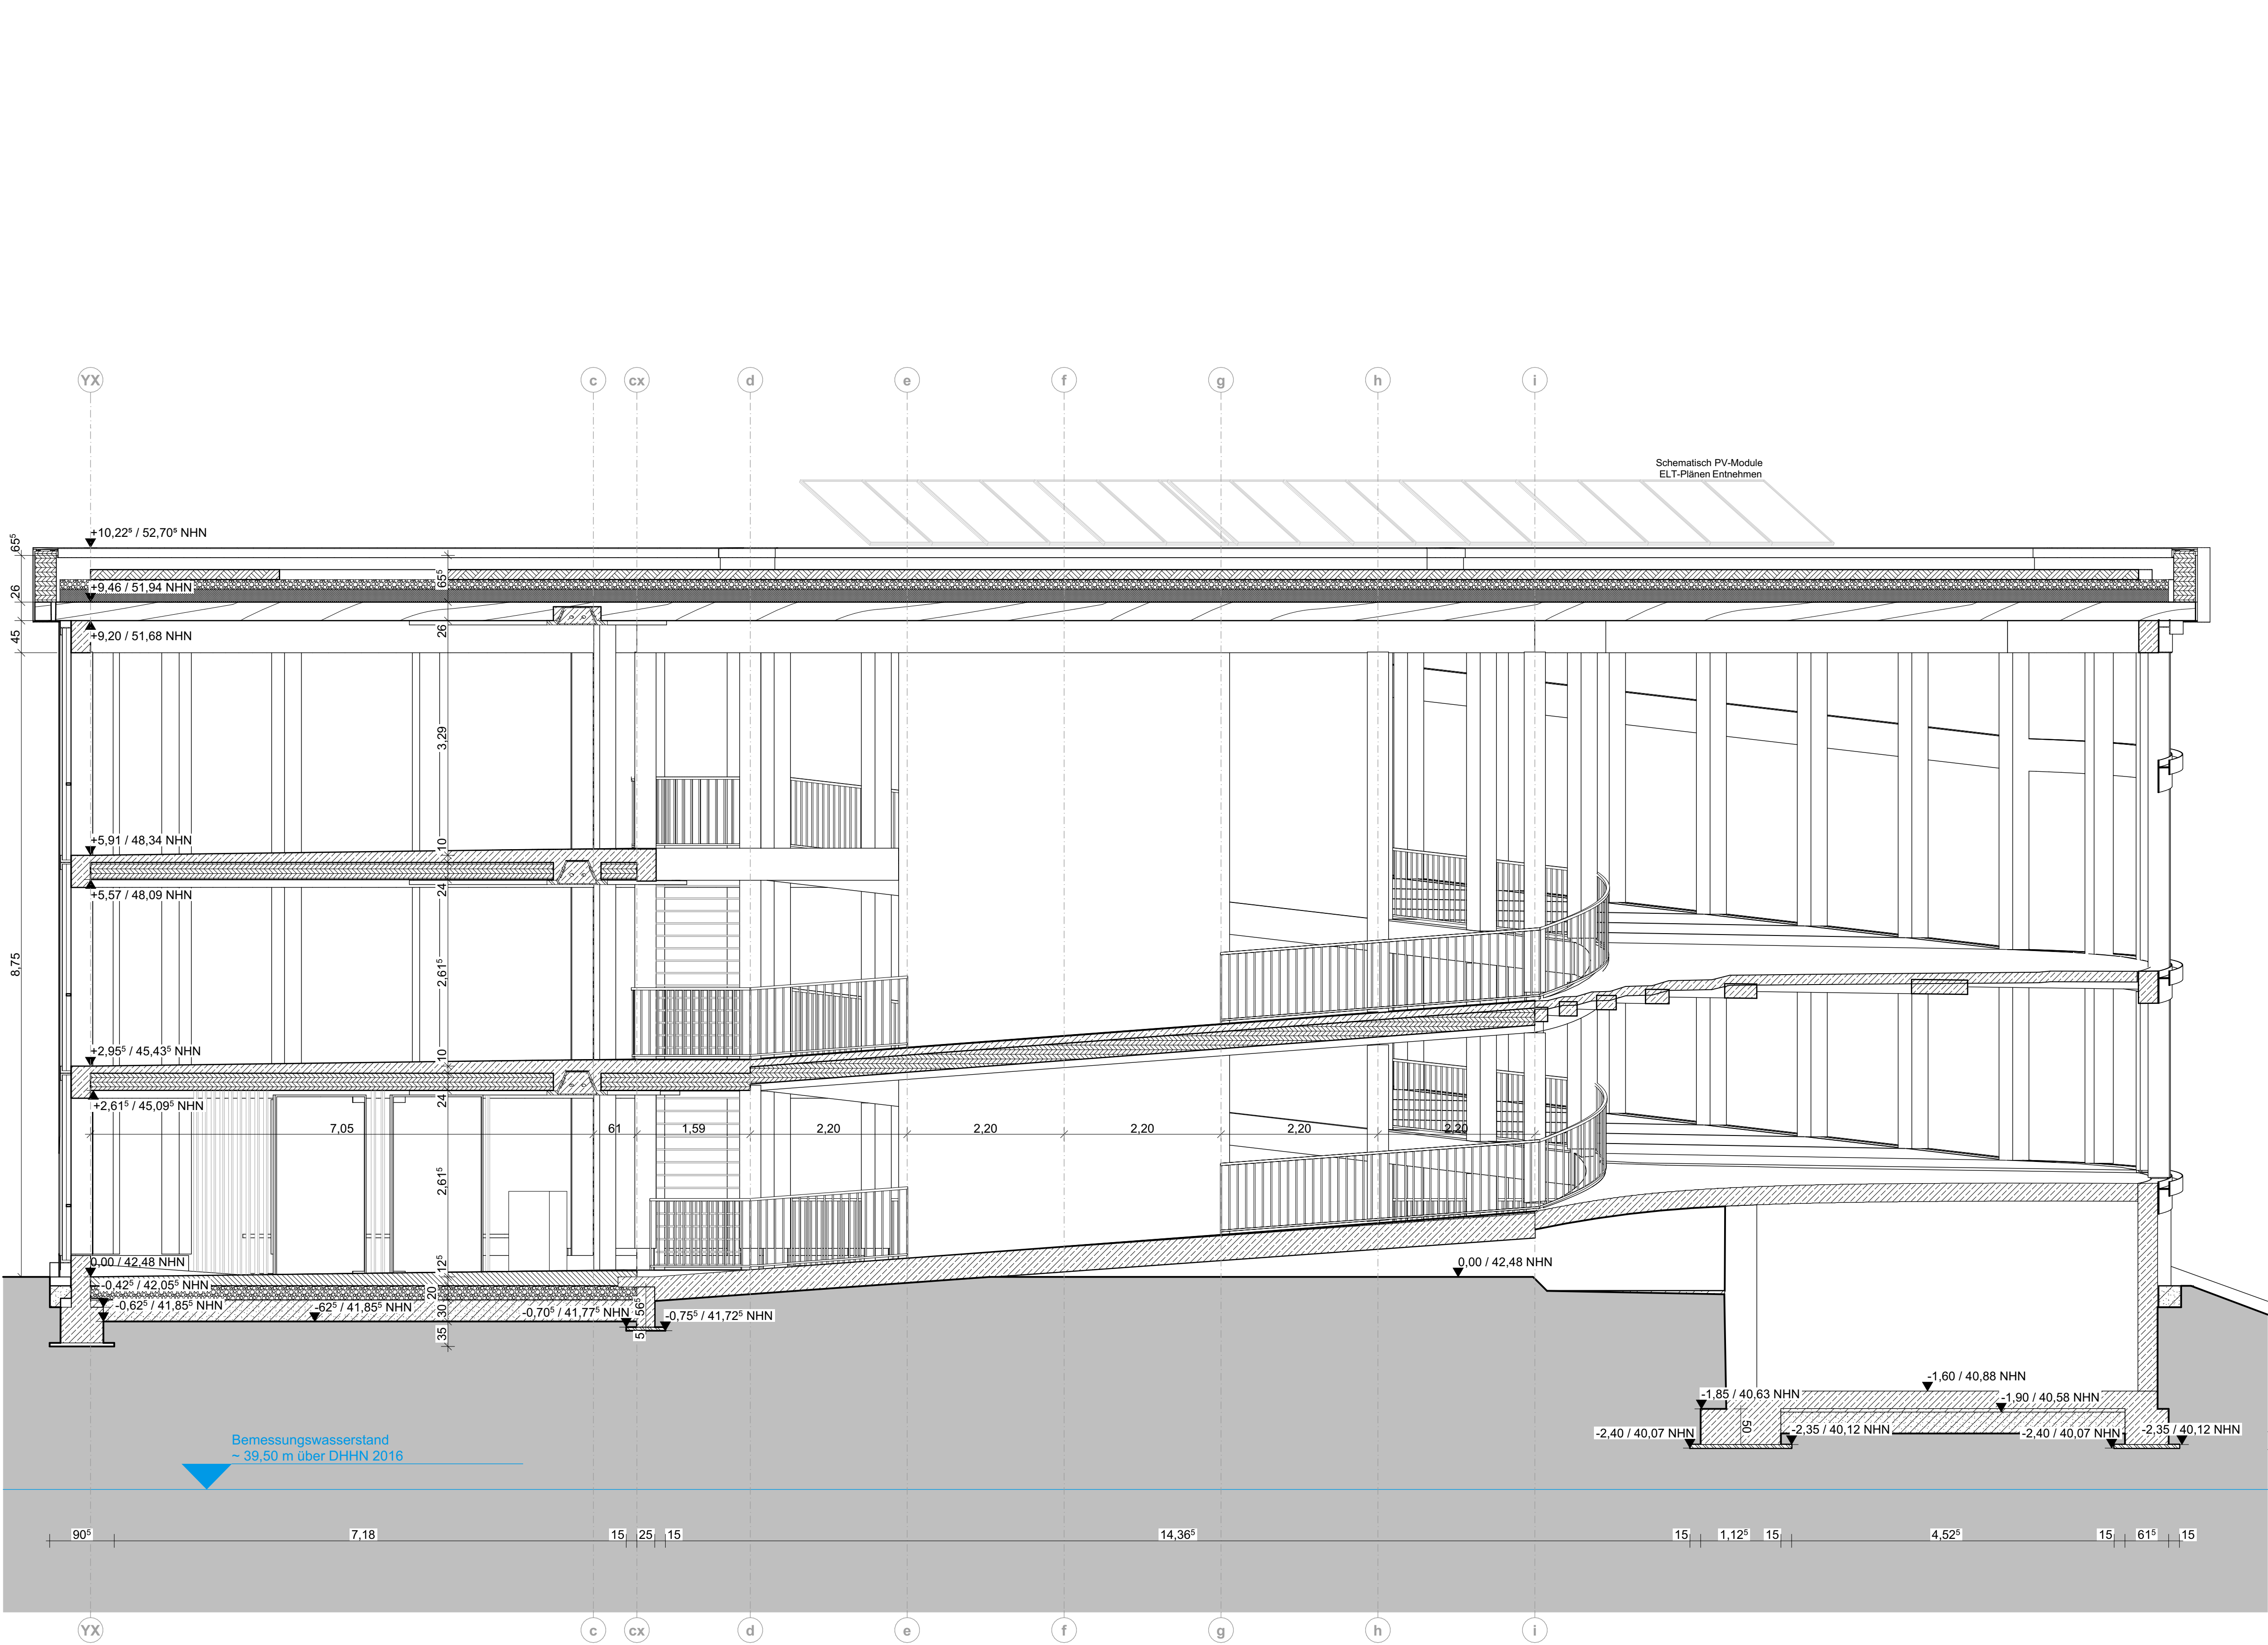

Schnitt West-Ost

Sonderparker1,30 x 2,30mAnzahl: 70 Bügelparker0,55 x 2,30mAnzahl: 356 Doppelstockparker0,60 x 2,30mAnzahl: 140 Gesamt: 566				
Sämtliche Maße sind vom Unternehmer eigenverantwortlich am Bau zu prüfen. Alle Werkpläne sind nur in Verbindung mit den gültigen Schal- und Bewehrungsplänen des Tragwerksplaners, sowie den Durchbruchplänen der Fachingenieure gültig und/oder den ergänzenden Angaben. Dehnungsfugen sind nach Angabe Tragwerksplaner auszuführen. Der Ausführende ist verpflichtet, den Auftraggeber auf etwaige Unstimmigkeiten der Ausführungsunterlagen hinzuweisen (VOB, § 3.3).				
A	20.07.2026	Freigabe-Index	RS/LCH	CS
INDEX	DATUM	ÄNDERUNGEN	BEARB.	GEPR.
Projekt	Bau eines Fahrradparkhauses am Bahnhof- Nordseite Am Nordausgang Bahnhof zwischen Trebuser Straße und P+R Bahnhof Nord 15517 Fürstenwalde/Spree Flur 94, Flurstück 97, teilw. 99, teilw. 107			
Bauherr	Stadt Fürstenwalde Dezernat 2 Stadtentwicklung Amt 22 Bau Am Markt 4 15517 Fürstenwalde/Spree www.fuestenwalde-spree.de			
Planverfasser	Leitplan GmbH Planungs- und Entwicklungsgesellschaft Uhlandsstraße 97 10715 Berlin Tel 030 / 2967 2330 Fax 030 / 2967 2339 mail@leitplan.com			
Fachplanungen	Tragwerksplanung: ifb frohloff staffa kühl ecker Beratende Ingenieure PartG mbB Rheinstraße 45-46 12161 Berlin info@ifb-berlin.de			
	Technische Gebäudeausrüstung: J+S Ingenieure GmbH Holzmarkt 3, 15230 Frankfurt/Oder buero@jentsch-schrank.de Telefon: 0335/38 72 590			
	Vermessung: Vermessungsbüro Thomas Gurack Humerusstraße 17A 15537 Grünheide (Mark) vermessung-gurack@arcor.de 03362 888388			
	Baugrund und Schadstoffbewertung: Baugrundbüro Christian Börner Dorfstraße 16a 15299 Müritze - Dubrow boerner_baugrund@web.de 033606 77662			
	Brandschutz: Schlomann-Ingenieurbüro UG Am Grossen Weserbogen 89 32549 Bad Oeynhausen info@eu-brandschutz.de 05731 3014701			
Planinhalt	Ausführungsplanung Schnitte 2024-05 FPF LP5 SN 03			
gezeichnet LCH / RS	Datum 04.08.2025	Maßstab 1:50		2024-05 FPF LP5 SN 03
geprüft CS	Datum 04.08.2025	Index A	Plangröße F	
FREIGABE PLANVERFASSER 20.07.2026 Datum		FREIGABE BAUHERR Auftraggeber Datum		
Unterschrift, Stempel		Unterschrift, Stempel		

2024-05 FPF LP5 SN 03