



DR.-ING. FORMAZIN & PARTNER mbB
ARCHITEKTEN & BERATENDE INGENIEURE
Dorfstraße 1A | 16356 Ahrensfelde

Allgemeine Zeichenerklärung:

D	Darstellungsänderung Höhenordinaten	15.07.26
C	Unterbau Fundamente, Planum	03.06.26
B	Verschiebung Blockfundamente Achse A+D (Traufseiten) um 6cm + Achse 1 (Ortgang) um 5cm nach außen, Anpassung Rasterabstände, Attika, Socket, Unterkonstruktion f. Sandwichelemente	31.03.26
A	Attika, Dachaufbau, Treppenpodest	04.03.26
Index	Änderung	Datum

OKFF ±0.00 = 6.20 (DHHN 2016)

Bauherr:

Stadt Wriezen
Freienwalder Straße 50
16269 Wriezen

Projekt:

Feuerwehr Eichwerder
Eichwerder 29
16269 Wriezen

Planungsphase: Ausführungspl.

gezeichnet: bstephan

Genehmigt von: Oda Formazin

Datum: 17.12.2025

Auftragsnummer: 03622

Maßstab: 1:50


Plangröße: 700 x 297

Planinhalt:

Schnitt C - C

Plannummer: Index:

08 D

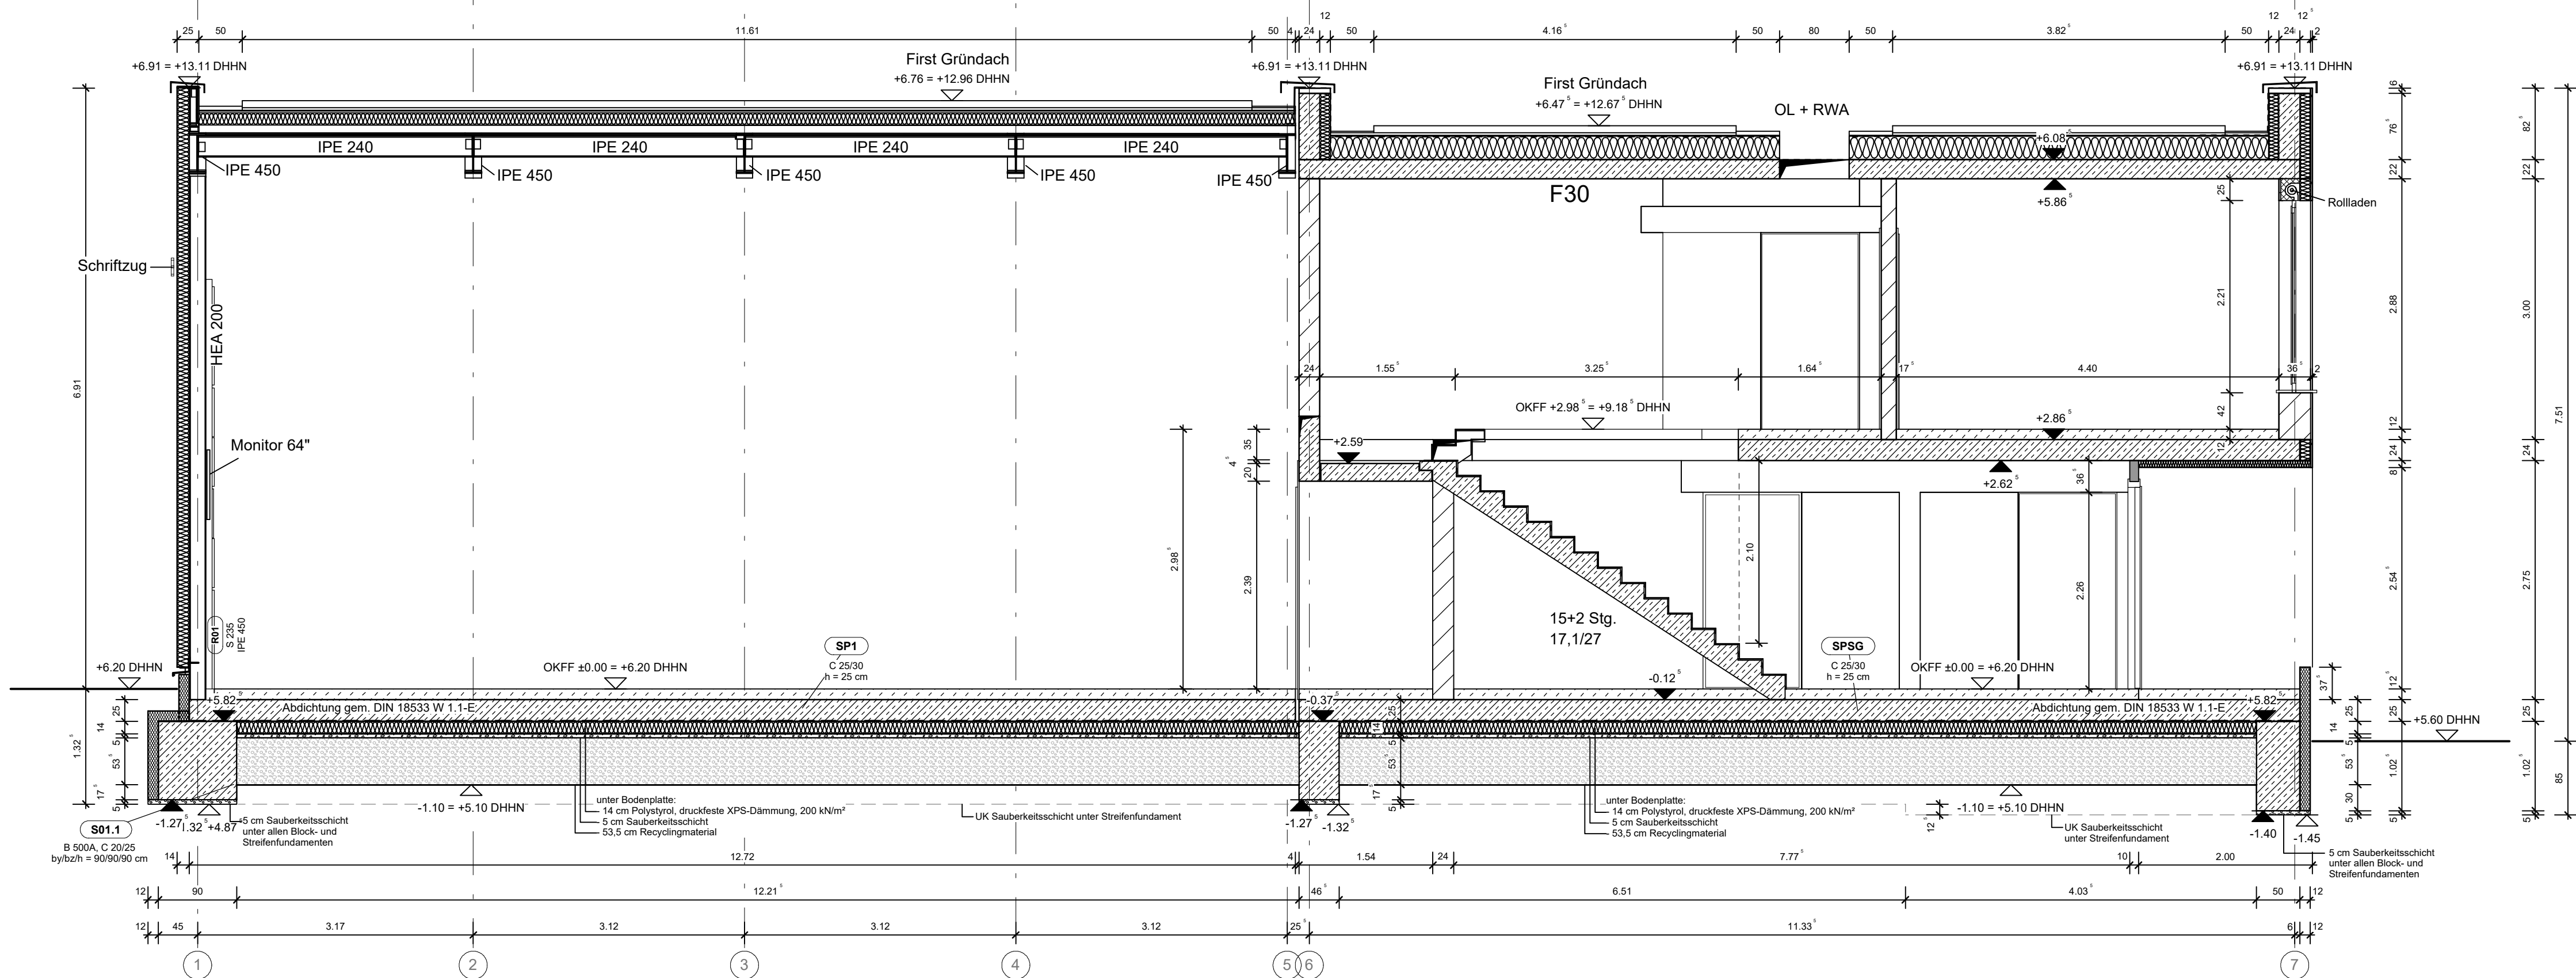

Fahrzeughalle

Fußbodenaufbau

- EG
- 1,8 cm Argelith
- 9,7 cm Zementestrich
- 1 cm Abdichtung gem. DIN 18533
- 25 cm Stahlbetonbodenplatte
- 14 cm Polystyrol, druckfeste XPS-Dämmung, 200 kN/m²
- 5 cm Sauberkeitsschicht
- 53,5 cm Recyclingsschicht

Dachaufbau

- 8,0 Substrat
- 1,1 mm Filtervlies
- 3,0 cm Mäander-Elemente
- 3,6 mm Wurzelschutz
- 0,5 cm Abdichtung
- 14 - 26,5 cm Polystyrol XPS-Dämmung als 2%-Gefälledämmung
- 0,5 cm Abdichtung
- 10 cm Stahl-Trapezblech
- Stahlrahmenkonstruktion

Außenwandaufbau

- 14 cm Sandwich-Platten
- 24 bzw. 45 cm Stahlrahmenkonstruktion

Sozialbereich

Fußbodenaufbau

- 1. OG
- 1,5 cm Belag
- 6,5 cm Estrich
- 1 Lage PE-Folie
- 4 cm Wärmedämmung
- 24 cm Stahlbetondecke F30

EG

- 1,5 cm Belag
- 6,5 cm Estrich
- 1 Lage PE-Folie
- 4 cm Wärmedämmung
- 0,5 cm Abdichtung gem. DIN 18533
- 25 cm Stahlbetonbodenplatte
- 14 cm Polystyrol, druckfeste XPS-Dämmung, 200 kN/m²
- 5 cm Sauberkeitsschicht
- 53,5 cm Recyclingsschicht

Dachaufbau

- 8,0 Substrat
- 1,1 mm Filtervlies
- 3,0 cm Mäander-Elemente
- 3,6 mm Wurzelschutz
- 0,5 cm Abdichtung
- 14 - 26,5 cm Polystyrol XPS-Dämmung als 2%-Gefälledämmung
- 0,5 cm Abdichtung
- 22 cm Stahlbetondecke F30

Außenwandaufbau

- 2 cm Außenputz
- 36,5 Poroton-Mauerwerk
- 1,5 cm Innenputz