


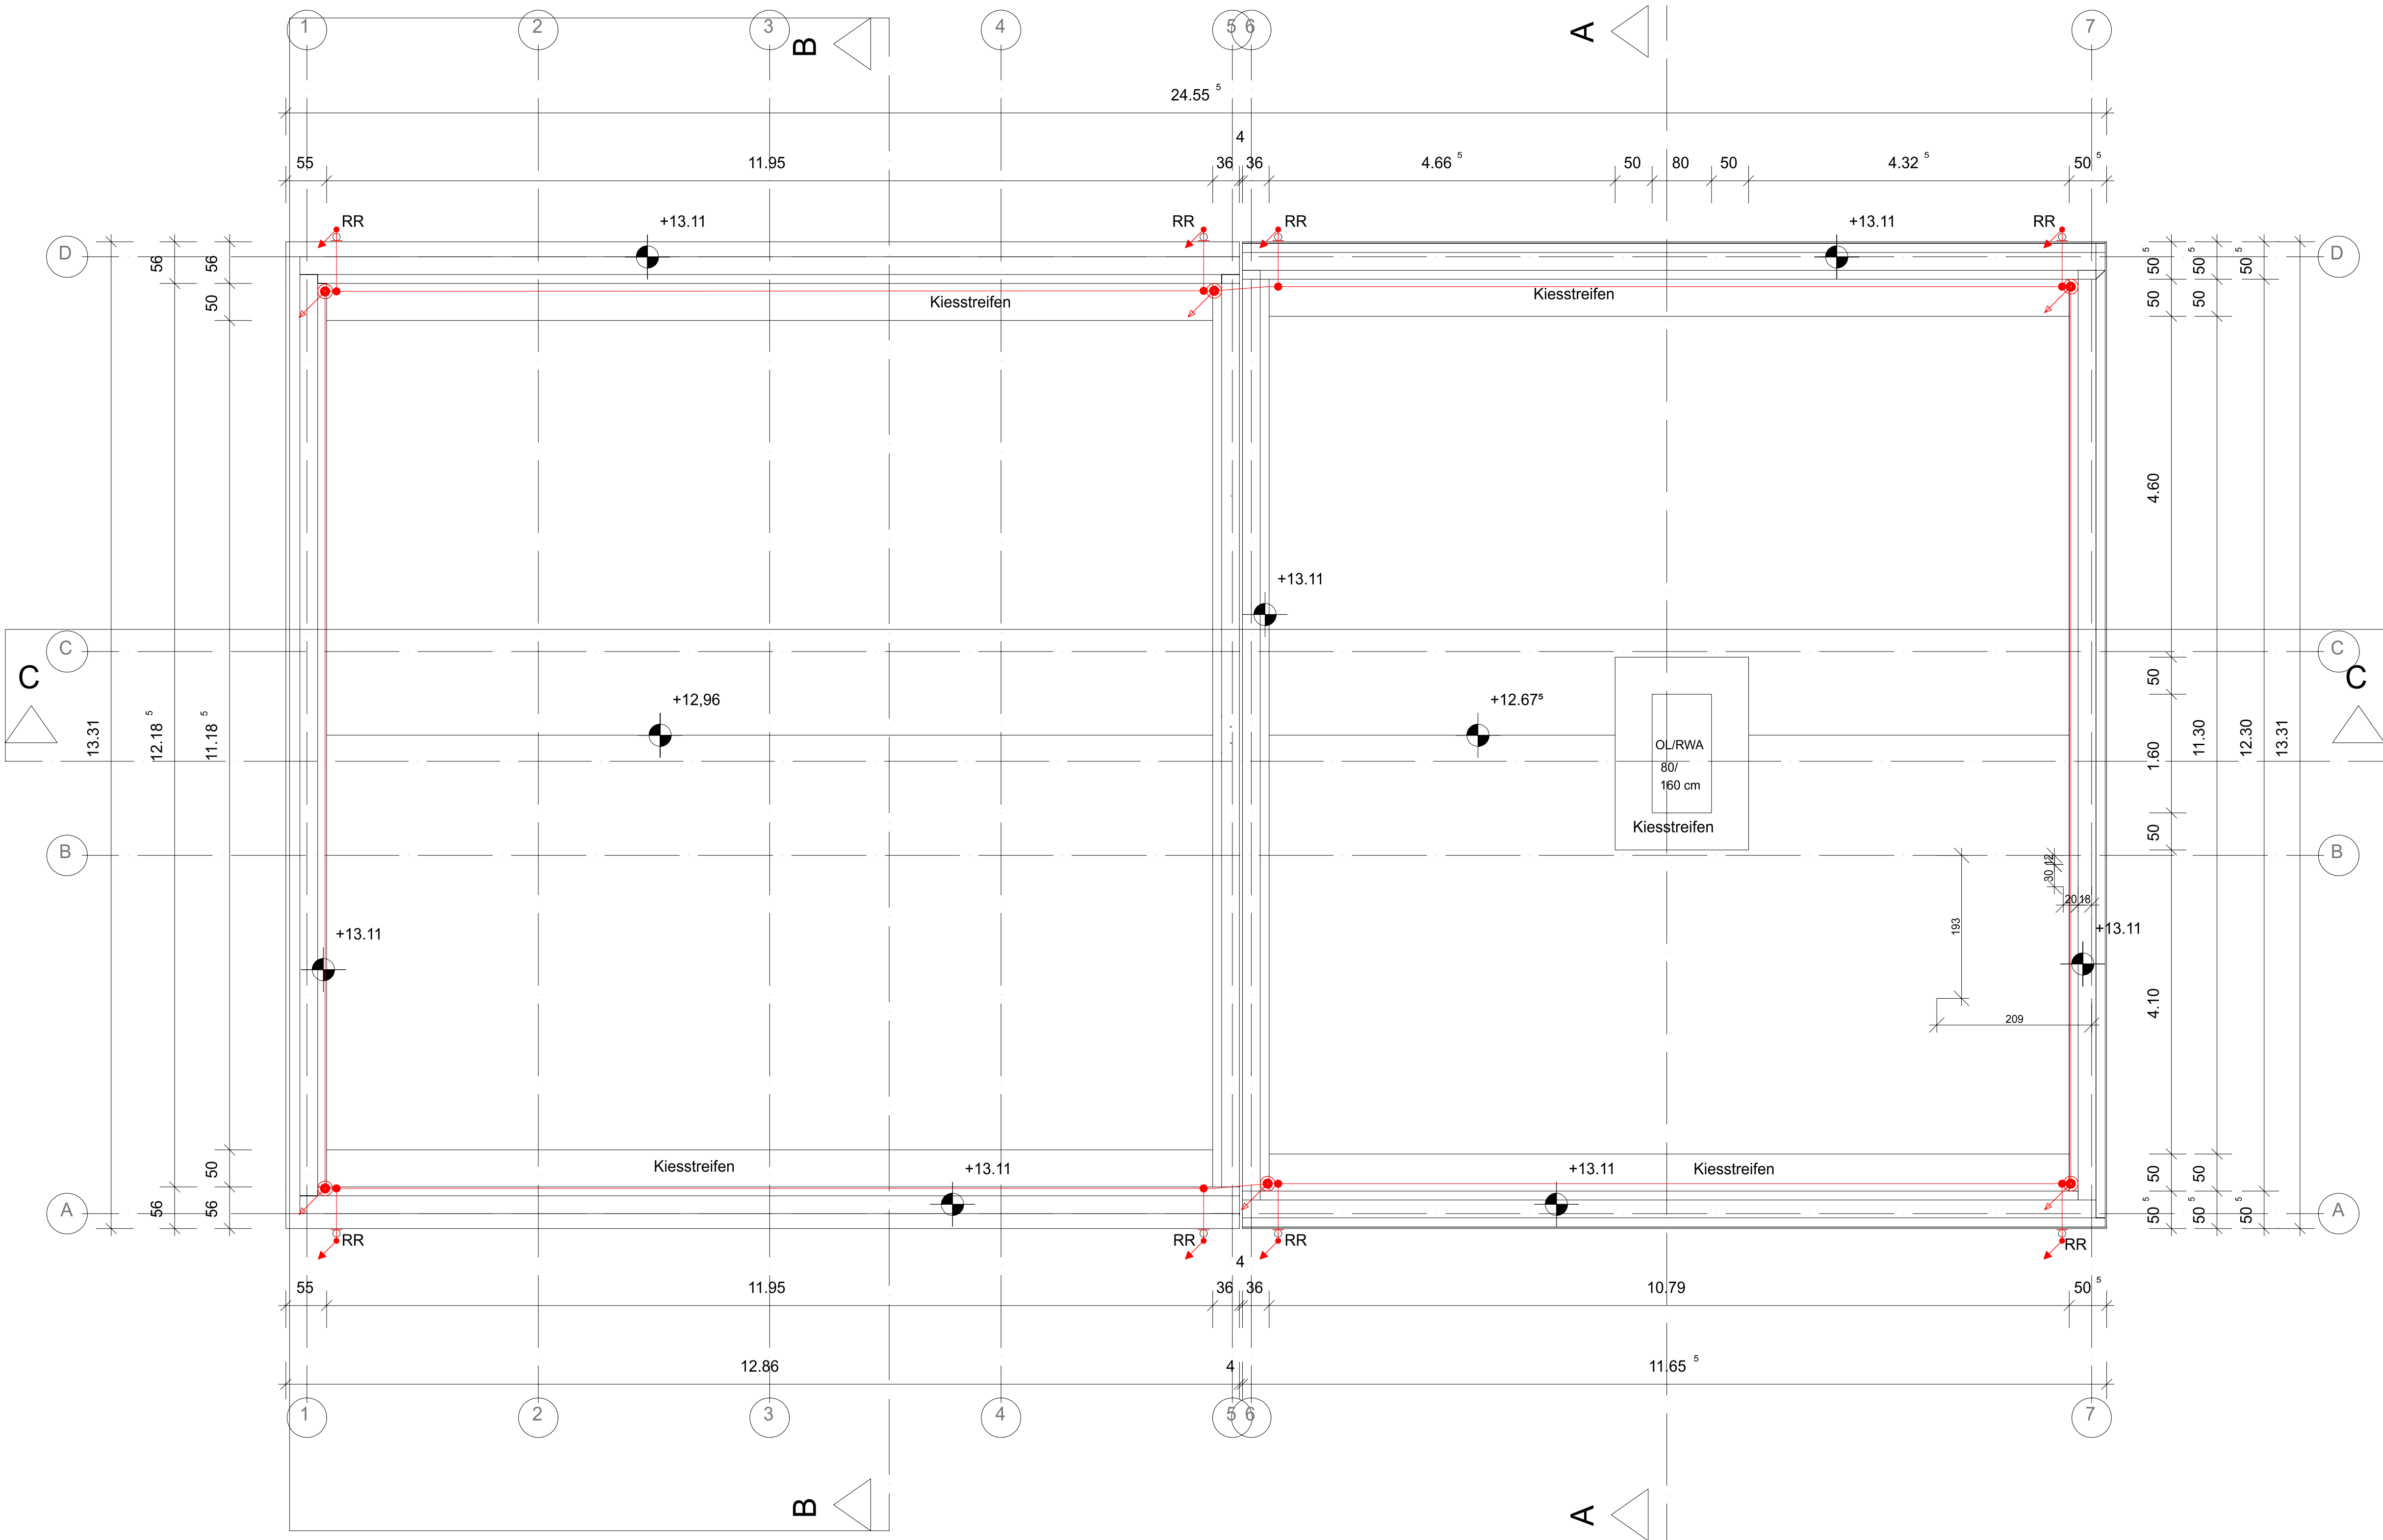

Fangstange

Ableitung

Anschluss an Stahlkonstruktion, Regenrinne, Fallrohr, Attika usw.

Multiklemme

Fangleitung Alu

Hinweis:

- Attikableche sind entspr. Erfordernissen zu brücken / anzuschließen

- Trennungsabstände DIN EN 62305-3 entspr. Blitzschutzklasse III einhalten

- Schneefang und Regenrinne leitend mit Blitzschutzanlage verbinden

- Verwendung des bauseits vorhandenen Sicherungsseils

Dieser Plan ist nur in Übereinstimmung mit dem dazugehörigen Architektenplan gültig! Unstimmigkeiten zu den angegebenen Maßen sind vor Ausführung der Arbeiten mit der Bauüberwachung abzustimmen; andernfalls haftet der Auftragnehmer! Bei Ungültigkeit in Folge der Herausgabe eines neuen Planes wird dieser nicht eingezogen! Alle Maße sind vor Ort zu prüfen!

Index	Datum	bearb./gepr.	Beschreibung der Änderung
Bauvorhaben: Feuerwehr Eichwerder Eichwerder 29 16269 Wriezen			
Planinhalt: ELT-Blitzschutzanlage Dachaufsicht			
Fachplaner / Planersteller: Ziesche Ingenieure GmbH Schönower Straße 72d 16341 Panketal Tel. 030/9446239 info@ib-ziesche.de		Auftraggeber / Bauherr: Stadt Wriezen Freienwalder Straße 50 16269 Wriezen	
		Architekt: Dr.-Ing. Formazin & Partner mbB Dorfstraße 1A 16356 Ahrensfelde	
	Name	Datum	Maßstab: 1:50
gez.	A.Alsaleh	23.06.2026	Größe: A1+ 594x891
gepr.	B.Abuhashem	23.06.2026	Blatt: 1
Grundlage Architektenplan: 03622_FW_Eichwerder_AP_05_Dachaufsicht_260227			
Dateiname: 202276-E-5-BLS-DA			
Projekt-Nr.	Gewerk	LPH	Bauteil
202276	ELT	5	-
	Planart	Ebene	Lfd. Nr.
	BLS-DA	Dach	-
	Index		Status
	-		