


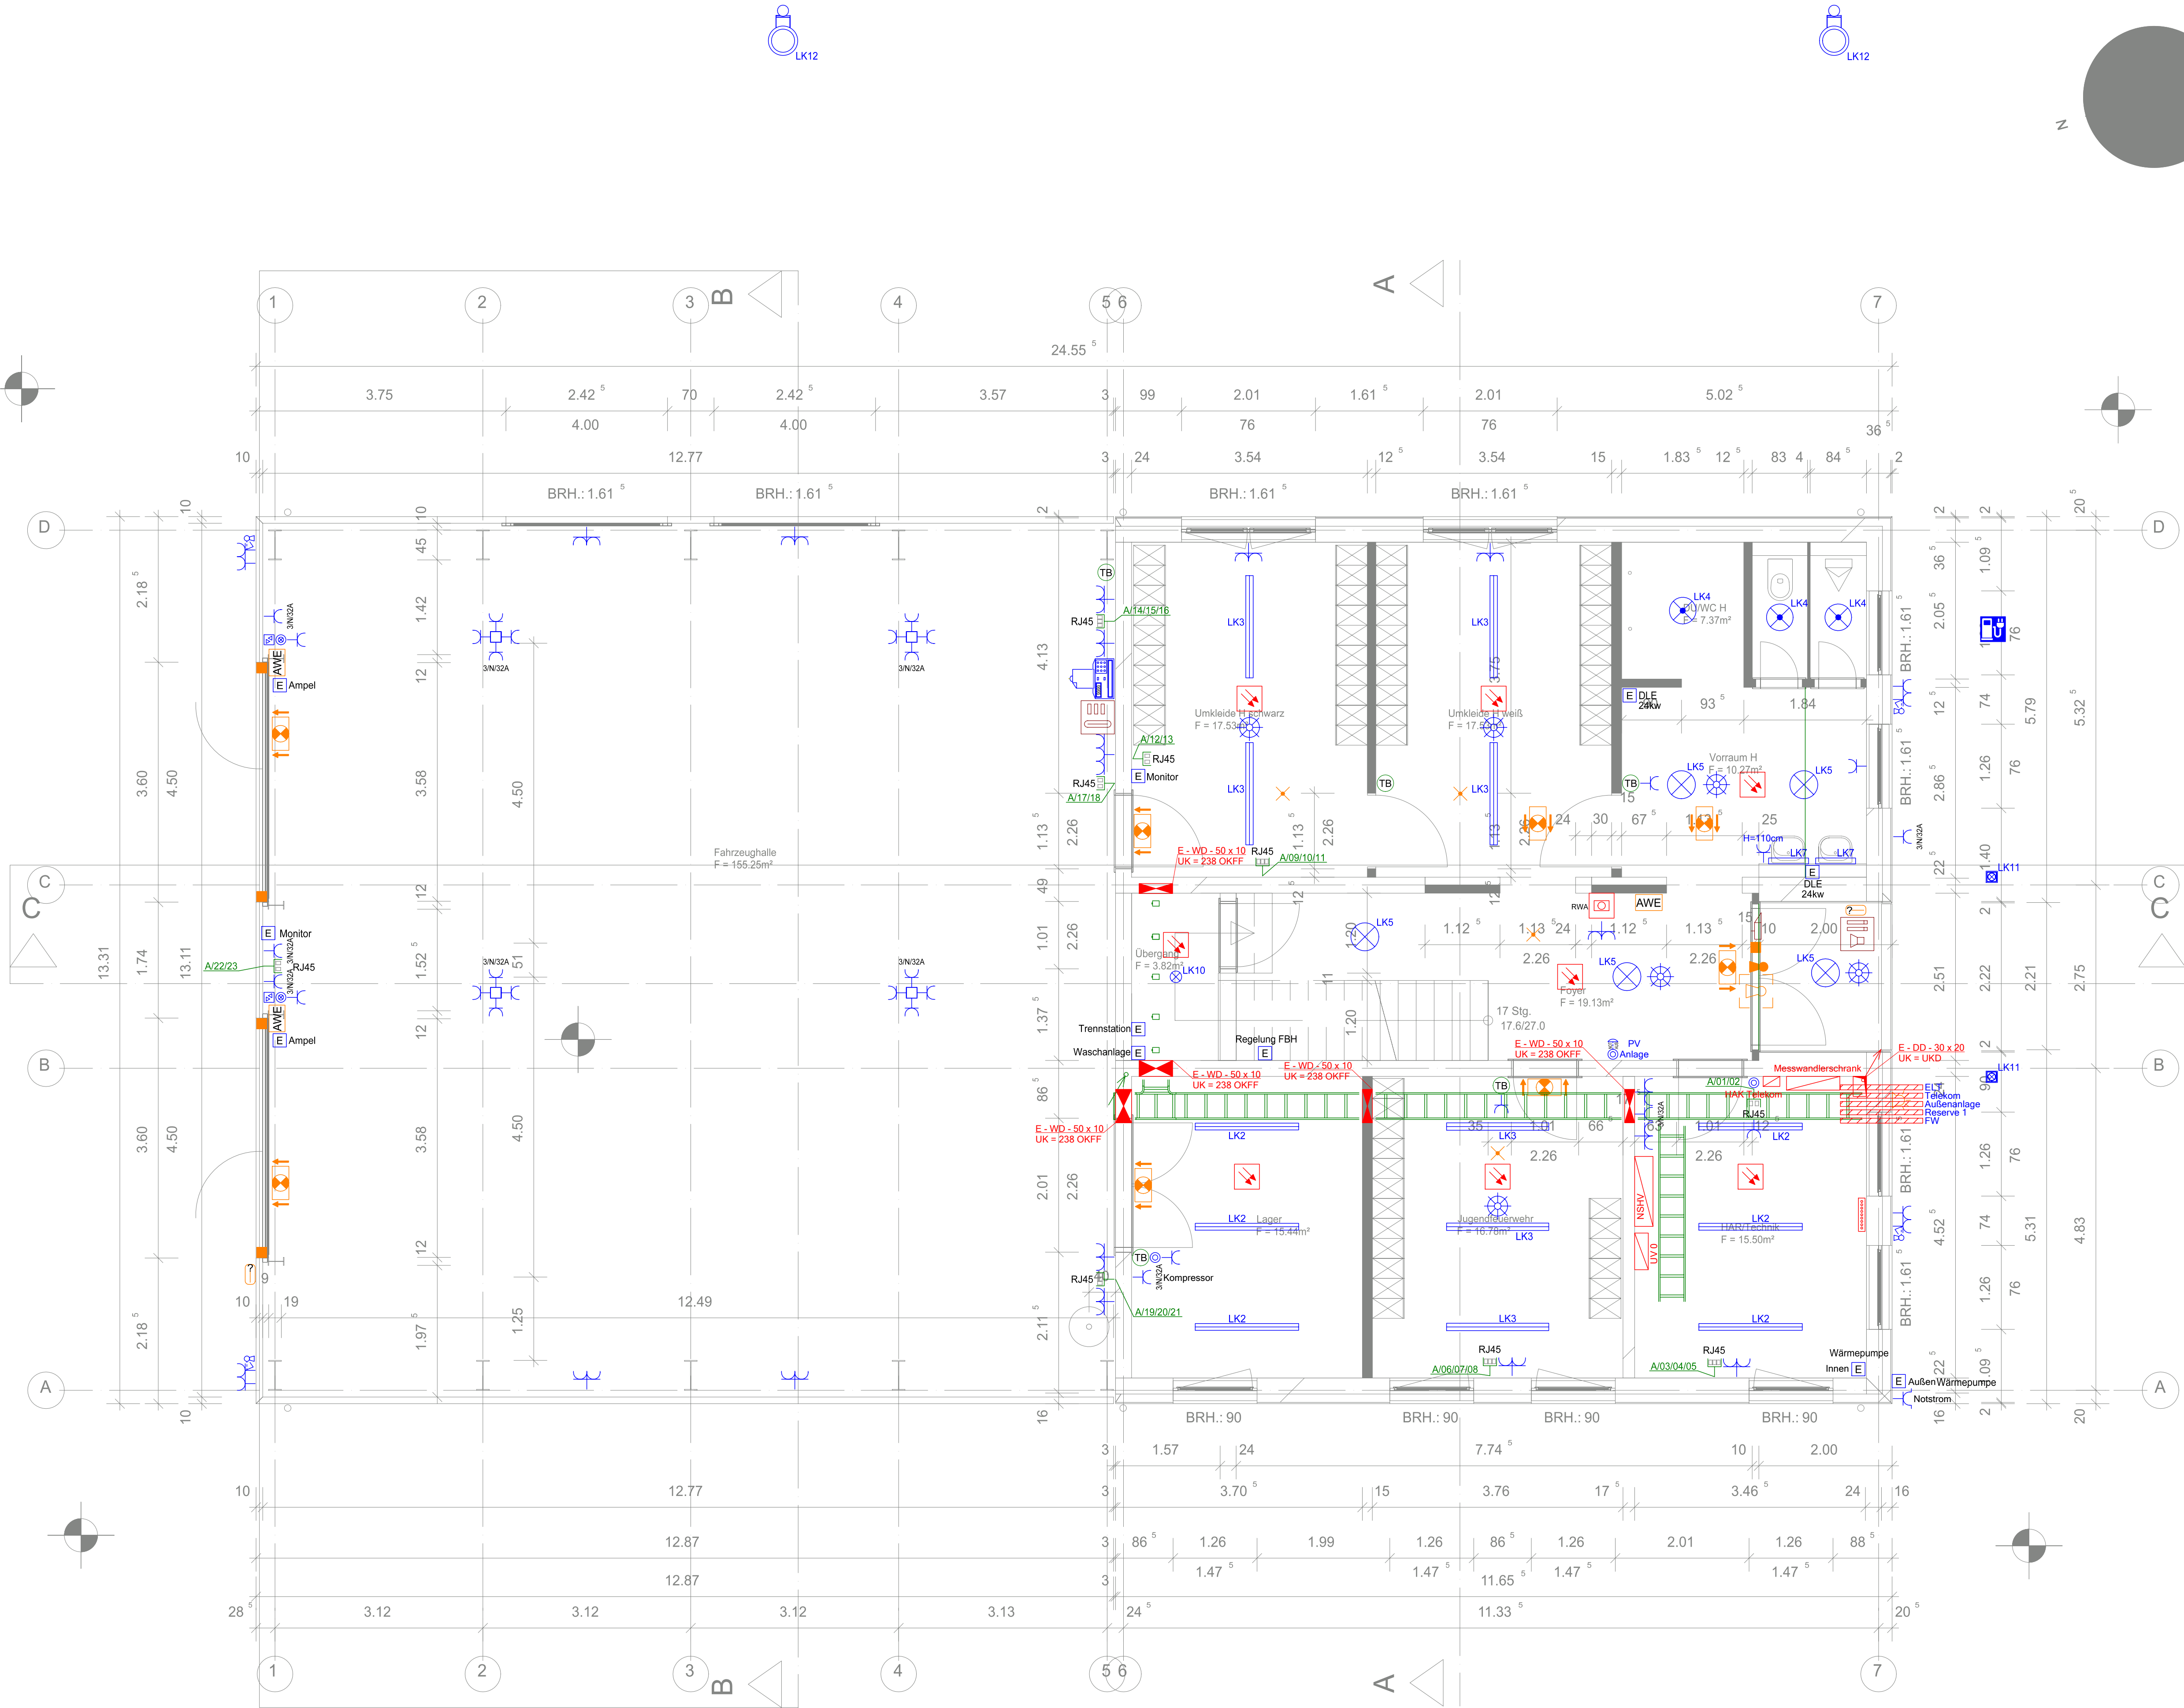

LEGENDE	
	ELT-Haupt/ Unterverteilung
	Gitterrinne
	Potausgleichsschiene
	ELT-Stiegeleitung
	Steigpunkt Kabeltrasse
	Faxgerät
	EMA Signalgeber, optisch
	EMA Magnetkontakt
	EMA Schließblechkontakt
	EMA Blockschloß
	ZK Ausweisleser
	EMA Auswerteinrichtung
	BMA Rauchmelder, batteriebetrieben
	RWA Rauchabzuglaster
	Elektrischer Türöffner
	Klingel Gegensprech Haustürstation
	Klingel Gegensprech, Innensprechstelle
	Rettungszeichen-Leuchte
	Sicherheitsleuchte
	LK2-LED-Anbauleuchte
	LK3-LED-Anbauleuchte
	LK4-LED-Deckenanbauleuchte mit Bewegungsmelder
	LK5-LED-Anbauleuchte
	LK10-Downlight mit Bewegungsmelder
	LK 11-Pollerleuchte
	LK12-Mastleuchte
	LK7-LED-Spiegelleuchte
	Datenanschlussdos 2x RJ45
	Datenanschlussdos 3x RJ45
	Taster
	Taster mit Lichtsymbol
	Jalousiester
	Not-Aus-Drucktaster
	Schuko Steckdose 1-fach
	Schuko Steckdose 2-fach
	Schuko Steckdose 3-fach
	CEE-Steckdose
	Schuko Steckdose 1-fach mit Klappdeckel
	Schuko 2-fach Steckdose schaltbar mit Schlüssel
	Präsenzmelder
	Ladestation
	Dose, eckig
	Kabelschutzrohr
	Raumfühler - Fußbodenheizung
	Sammelhalter

Sämtliche Maße sind vor Ausführung eigenverantwortlich zu prüfen, und beziehen sich auf OKFFB! Türanschläge sind eigenverantwortlich zu überprüfen! Schalter und Steckdosen neben Türen sind im Abstand von 15cm ab Rohmaß Türanschlag zu installieren! Sämtliche Installationshöhen sind der Legende zu entnehmen! Abweichende Maß- und Installationsangaben sind im Plan angegeben, oder bei der Bauleitung zu erfragen! Die Installationshöhe bezieht sich auf die Dosenmitte. Bei mehreren Installationsgeräten bezieht sich die Höhenangabe auf die mittlere Dose! Der zulässige Höchstwert des Spannungsfalls nach DIN VDE 0100 ist zu prüfen, und darf nicht überschritten werden! Die DIN 4109 für Schallschutz im Hochbau ist zu beachten! Vor Ausführung der Anschlüsse und Verkabelung der Gewerke Heizung, Klima, Lüftung und Sanitär ist Rücksprache mit den ausführenden Fachfirmen zu halten! Die Montage der Kabeltrassen ist mit den Fachfirmen der Gewerke Heizung, Lüftung und Sanitär abzustimmen! Schwach- und Starkstromanlagen sind durch Trennstränge zu trennen! Die Kabel und Leitungen, die zu Betriebsmitteln in anderen Räumen führen, müssen vom Raum mit Badewanne oder Dusche aus gesehen mindestens in einer Tiefe von 6 cm (Restwanddicke) verlegt werden. In Räumen mit Badewanne oder Dusche sind nach DIN VDE 0100-701:2008-10 Schutzzone einzuhalten. Die FK-Verkabelung (Hausleitungen und innerhalb der VK) wird durchgängig in Leerrohren geführt. Die Antennenverkabelung wird in Leerrohren von Elektroanlagen bis zu einzelnen WE geführt. Dieser Plan ist nur in Übereinstimmung mit dem dazugehörigen Architektenplan gültig! Unstimmigkeiten zu den angegebenen Maßen sind vor Ausführung der Arbeiten mit der Baubehörde abzustimmen; andernfalls haftet der Auftragnehmer! Bei Ungültigkeit in Folge der Herausgabe eines neuen Planes wird dieser nicht eingezogen! Alle Maße sind vor Ort zu prüfen!

Index	Datum	bearb./gepr.	Beschreibung der Änderung
Bauvorhaben:			
Feuerwehr Eichwerder Eichwerder 29 16269 Wriezen			
Planinhalt:			
ELT- Installationsplan Erdgeschoss mit Außenanlagenbeleuchtung			
Fachplaner / Planersteller:		Auftraggeber / Bauherr:	Architekt:
Ziesche Ingenieure GmbH Schönower Straße 72d 16341 Panketal Tel. 030/9446239 info@ib-ziesche.de		Stadt Wriezen Freienwalder Straße 50 16269 Wriezen	Dr.-Ing. Formazin & Partner mbB Dorfstraße 1A 16356 Ahrensfelde

Name	Datum	Maßstab:	1:50	Größe:	594x1181	Blatt:	1
gez. A. Alsalem	23.06.2026	Grundlage Architektenplan: 03622_FW_03_Grundriss EG_251217					
gepr. B. Abuhashem	23.06.2026	Dateiname: 202276-E-5-IPL-EG-AABE					
Projekt-Nr.	Gewerk	LPH	Bauteil	Planart	Ebene	Lfd. Nr.	Index
202276	ELT	5	-	IPL	EG	-	