


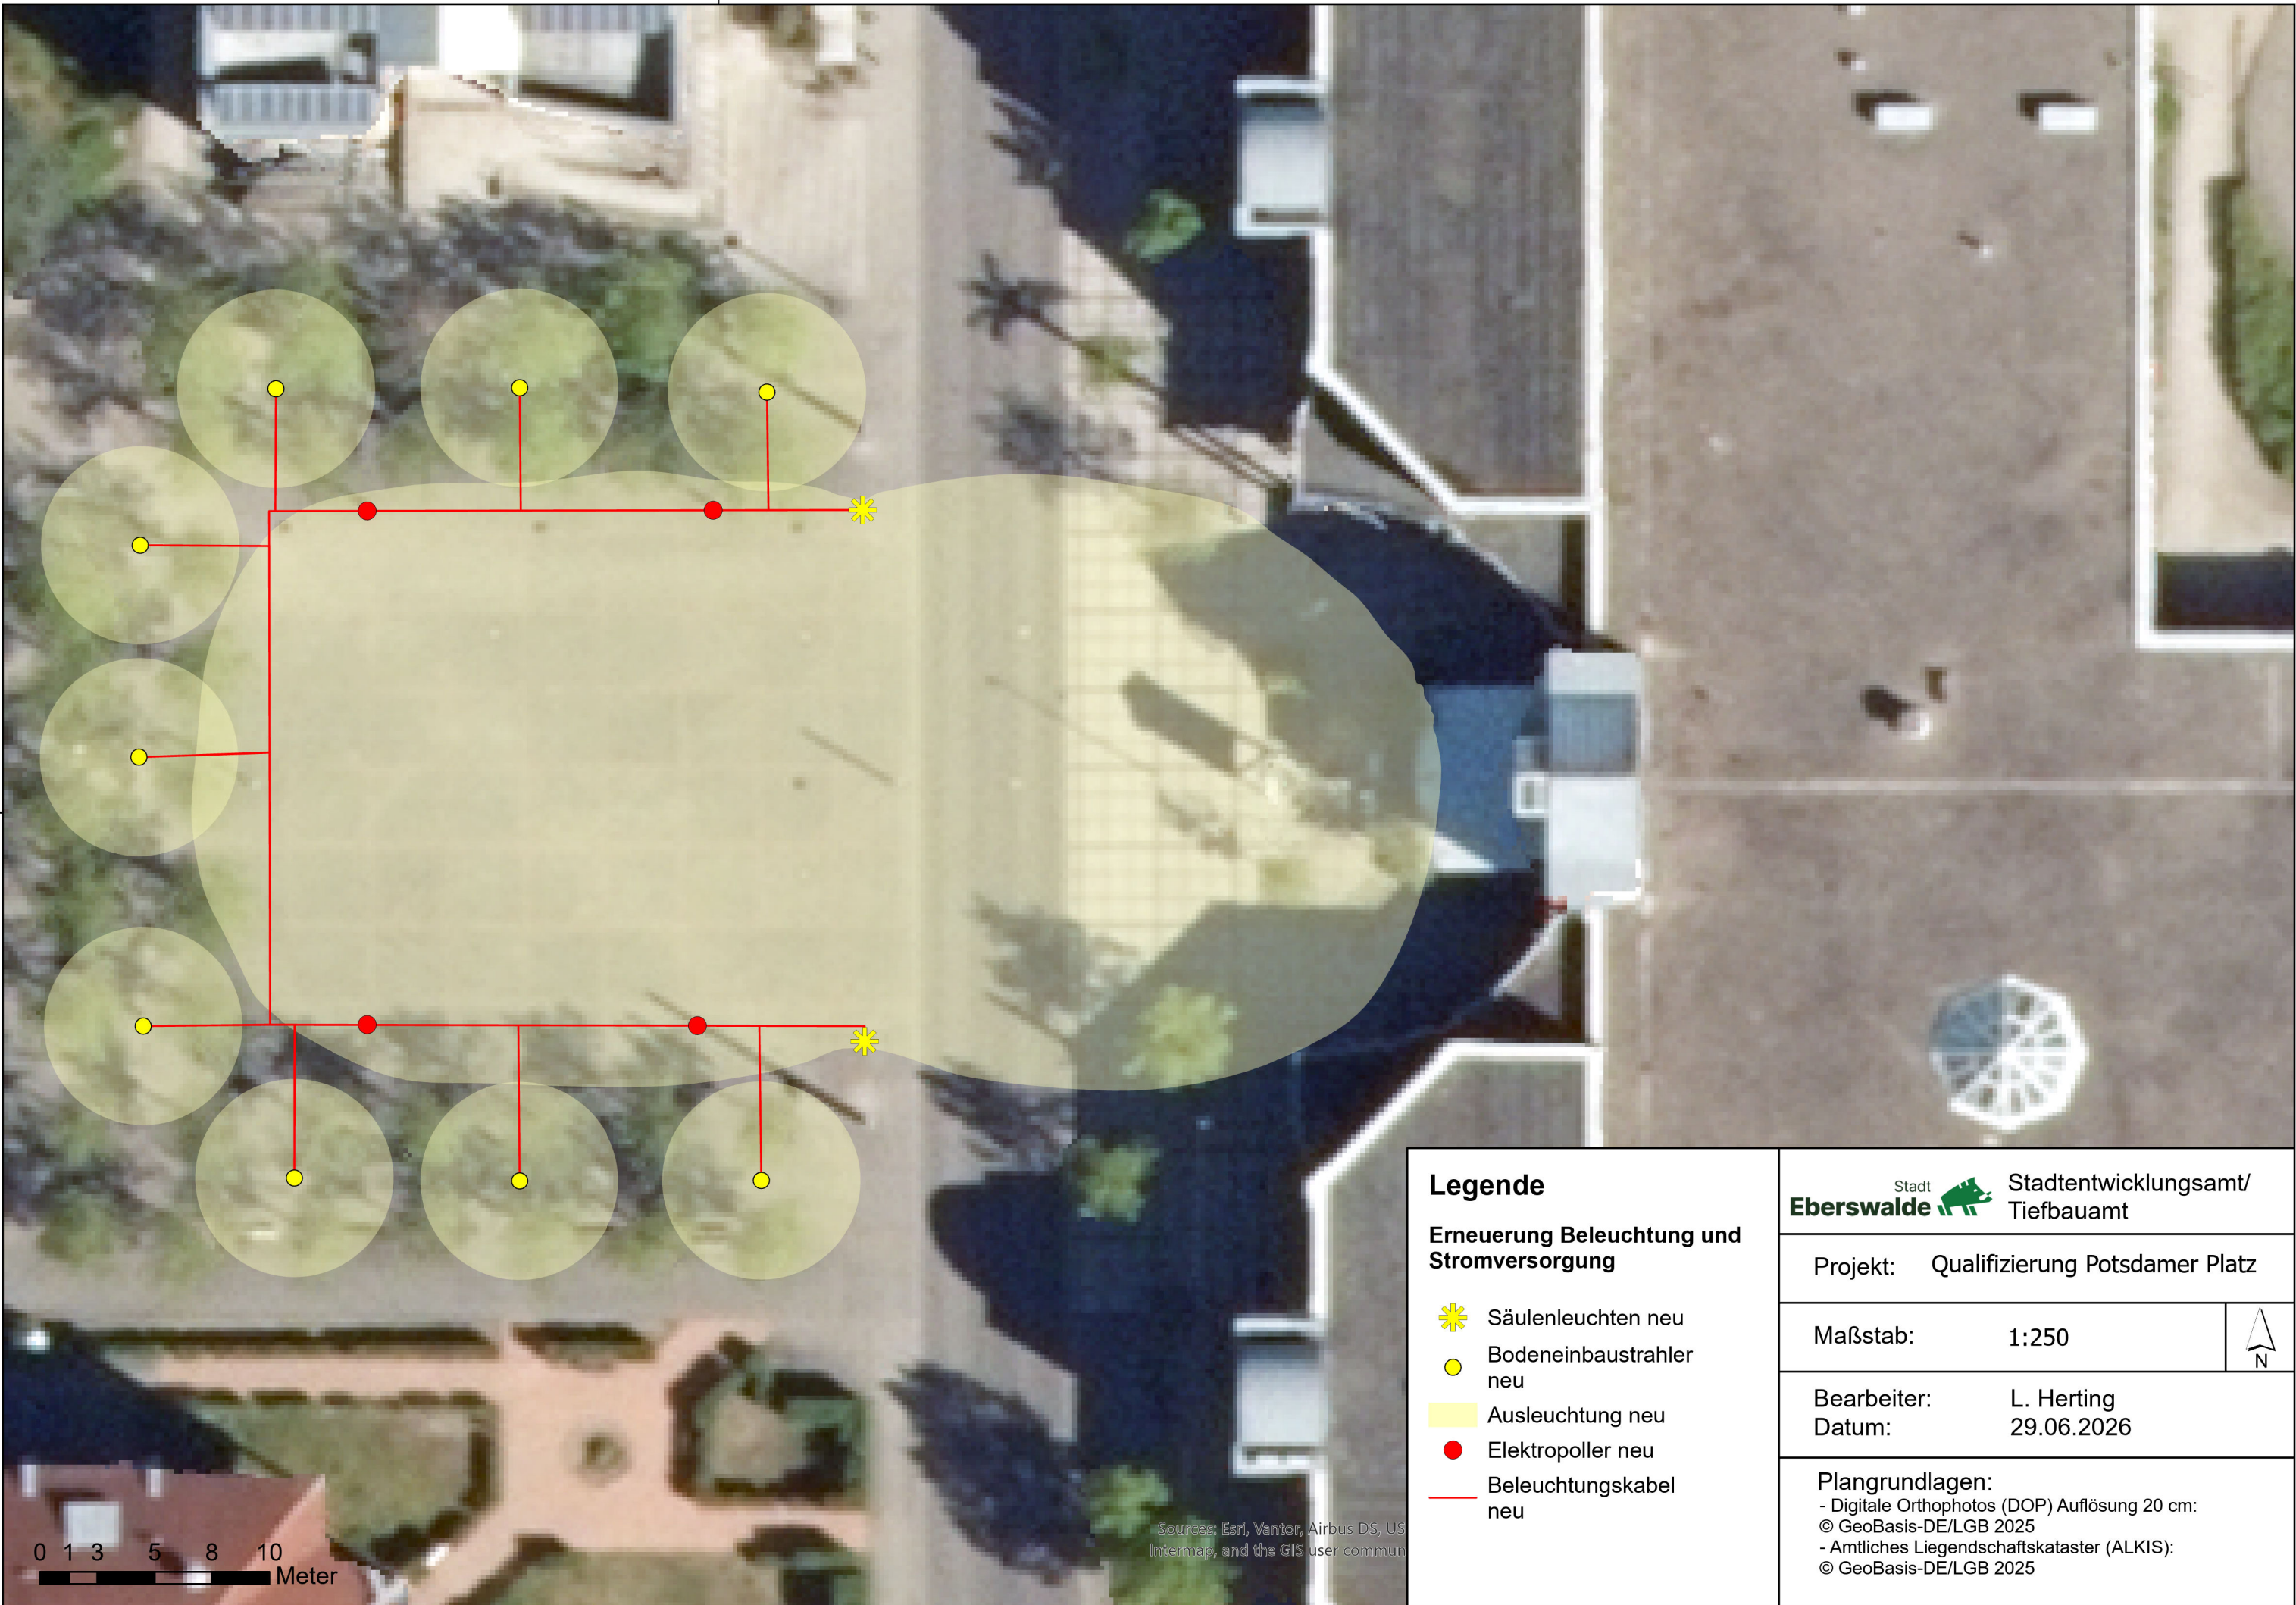

Legende

Erneuerung Beleuchtung und Stromversorgung

-  Säulenleuchten neu
-  Bodeneinbaustrahler neu
-  Ausleuchtung neu
-  Elektropoller neu
-  Beleuchtungskabel neu

Stadt  Stadtentwicklungsamt/
Tiefbauamt

Projekt: Qualifizierung Potsdamer Platz

Maßstab: 1:250



Bearbeiter: L. Herting
Datum: 29.06.2026

Plangrundlagen:
- Digitale Orthophotos (DOP) Auflösung 20 cm:
© GeoBasis-DE/LGB 2025
- Amtliches Liegenschaftskataster (ALKIS):
© GeoBasis-DE/LGB 2025

0 1 3 5 8 10
Meter