


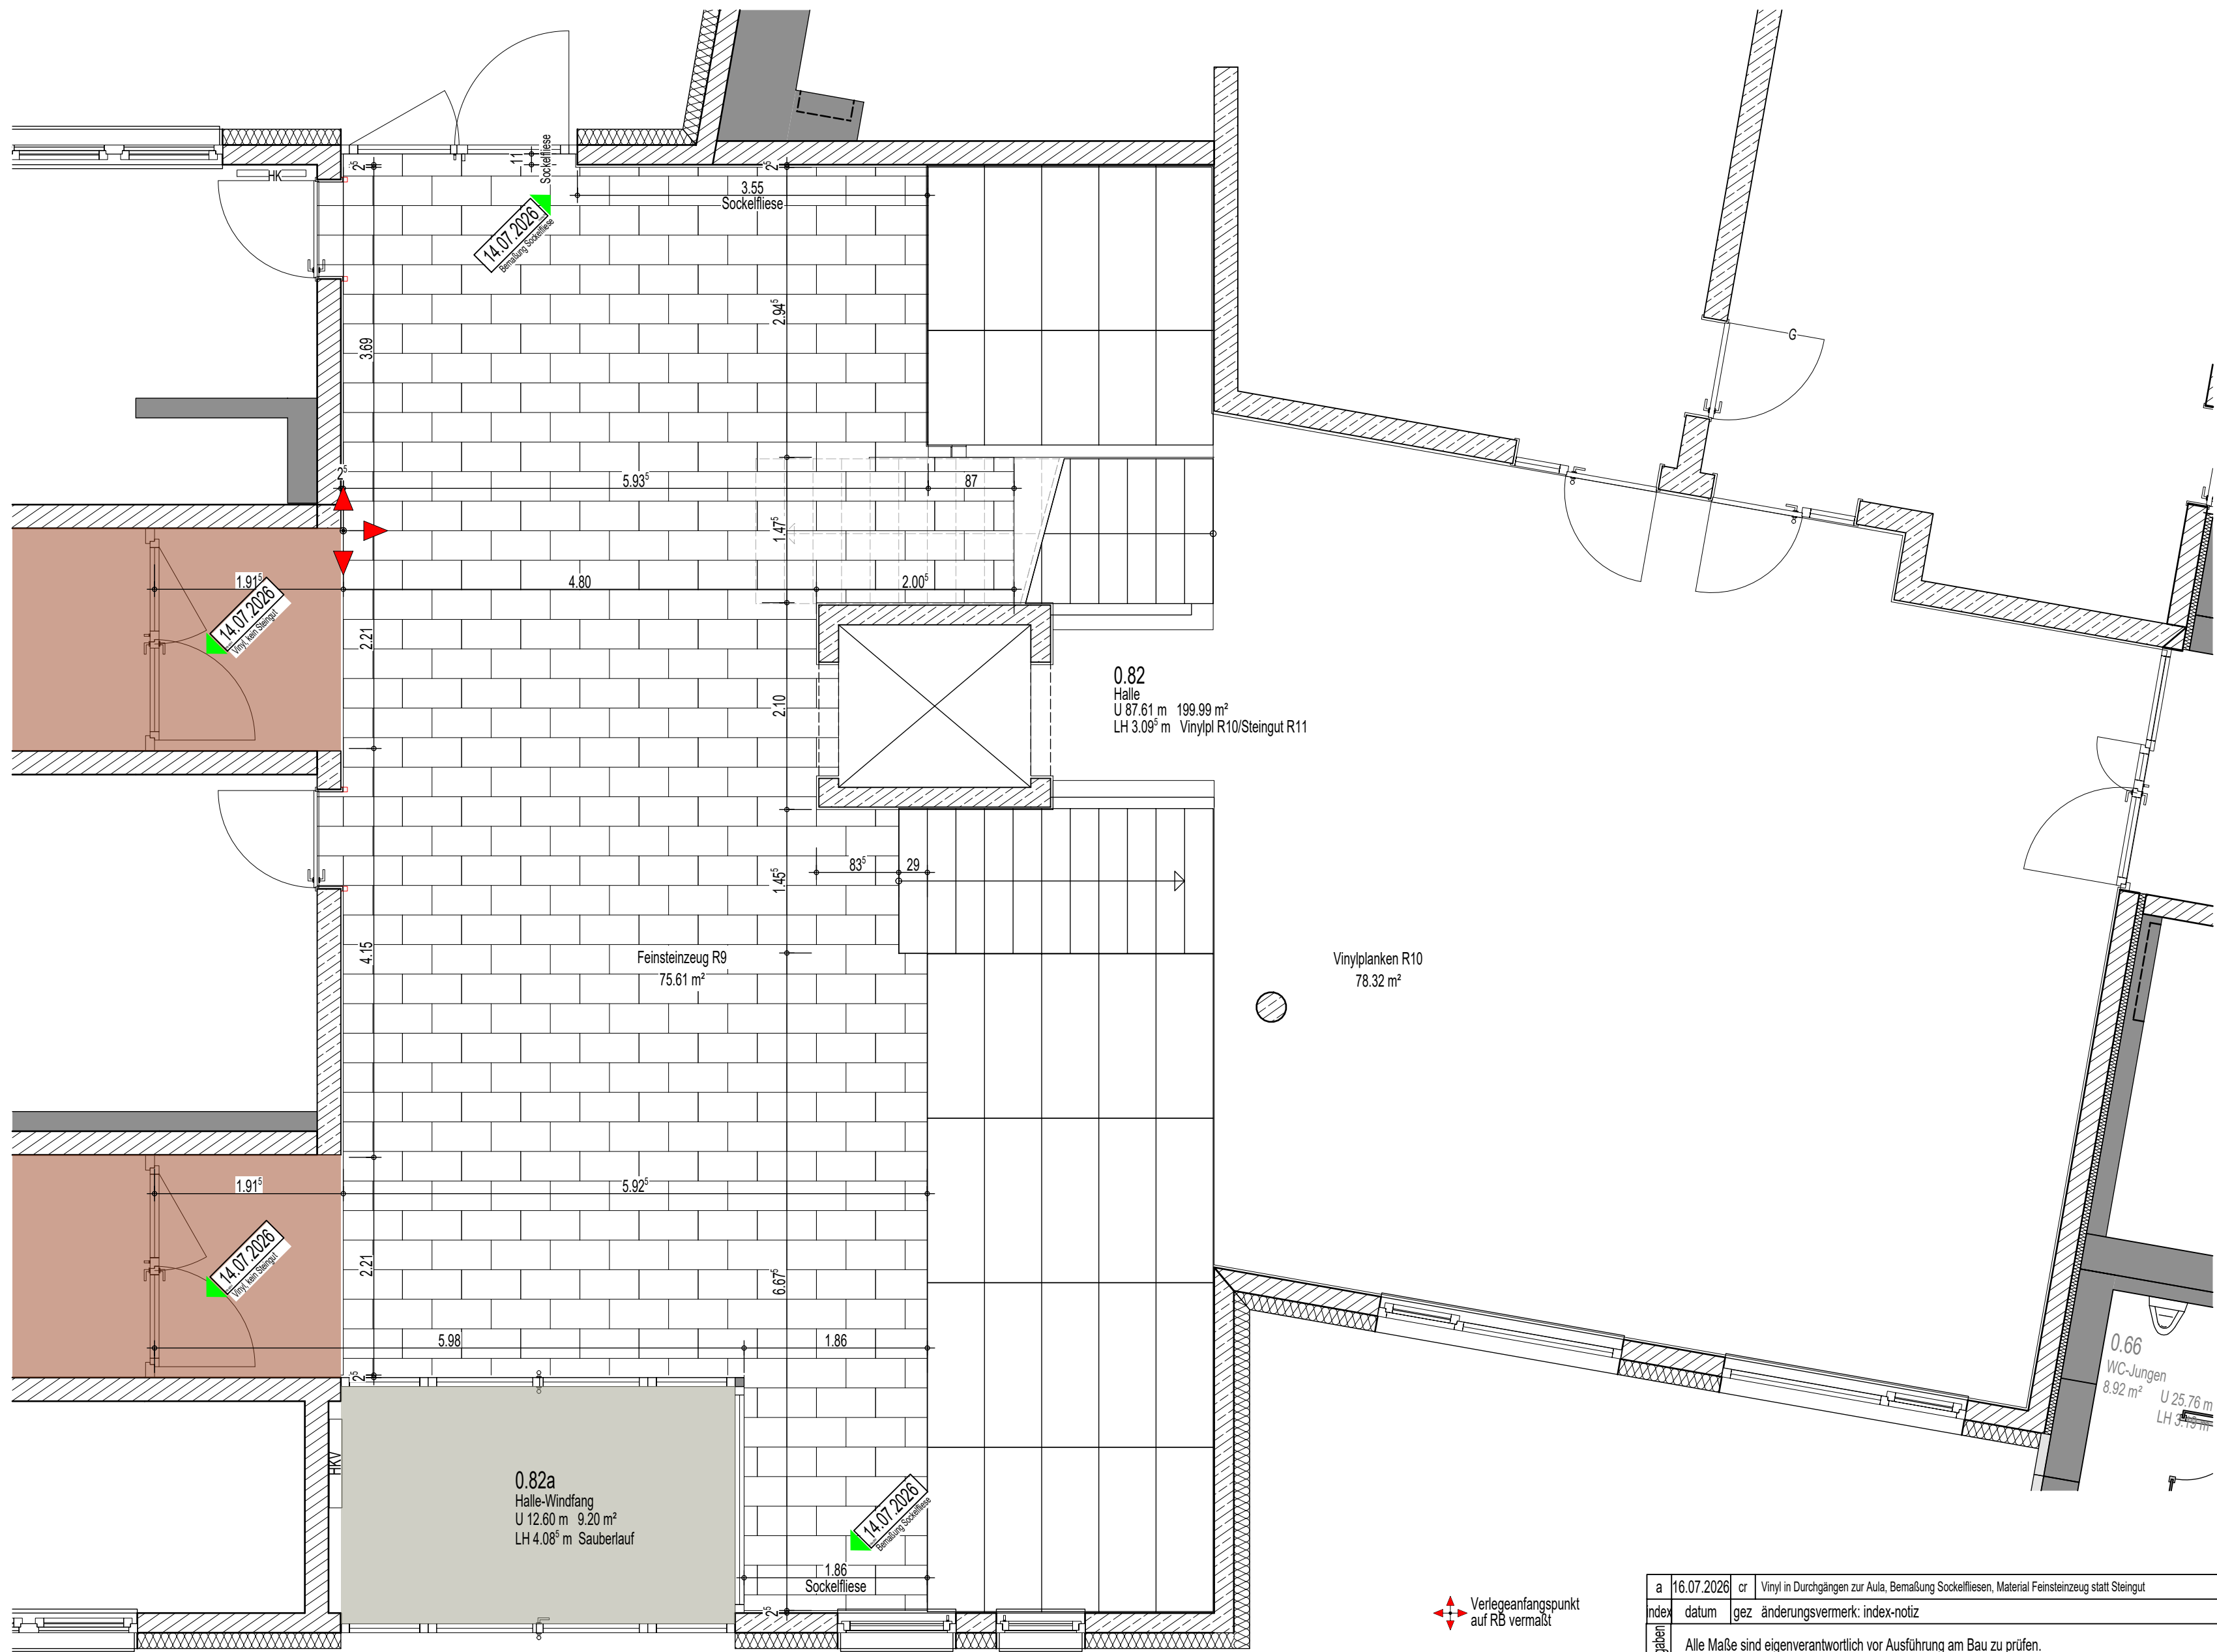

Verlegeanfangspunkt  
auf RB vermaßt

Bodenfliesen


60/30

Sockelfliesen

60/7

gem. Ausschreibung

Alle Maße sind vor Baubeginn zu prüfen !!
 
|                    |   |     |                                                                                              |                                                                                       |  |                                         |              |          |
|--------------------|---|-----|----------------------------------------------------------------------------------------------|---------------------------------------------------------------------------------------|--|-----------------------------------------|--------------|----------|
| a                  | 16.07.2026   | cr  | Vinyl in Durchgängen zur Aula, Bemaßung Sockelfliesen, Material Feinsteinzeug statt Steingut |                                                                                       |  |                                         |              |          |
| index              | datum   | gez | änderungsvermerk: index-notiz                                                                |                                                                                       |  |                                         |              |          |
| allgemeine angaben | Alle Maße sind eigenverantwortlich vor Ausführung am Bau zu prüfen.<br>Unstimmigkeiten sind vor Ausführungsbeginn der Bauleitung zu melden.<br>Konstruktionspläne der Statik und Planungsunterlagen der Fachingenieure sind zu beachten.<br>Tür- und Brüstungshöhen beziehen sich auf Oberkante Fertigfußboden (OKFF). |     |                                                                                              |                                                                                       |  | intern<br>projektnr.: 2023-017          | planm.: 5323 | gez.: cr |
|                    |   |     |                                                                                              |                                                                                       |  | bezugshöhe $\pm 0.00 = 39.93$ DHNN 2016 |              |          |
| bauvorhaben        | GK GOS E - Erweiterung<br>Grund- und Gesamtschule Schenkenland<br>Berliner Straße 75<br>15746 Groß Köris   |     | plan                                                                                         | Ausführungsplanung<br>Fliesen EG 0.82 Halle                                           |  | erstellt<br>28.05.2026                  |              |          |
|                    |   |     |                                                                                              |                                                                                       |  | maßstab<br>1: 50                        |              |          |
| bauherrschafft     | Amt Schenkenländ. f. d. Gem. Groß Köris<br>Markt 9<br>15755 Teupitz   |     | architektur                                                                                  |  |  | blattnummer<br>5-323                    |              |          |
|                    |   |     |                                                                                              |                                                                                       |  | index<br>a                              |              |          |

H/B = 420 / 594 (0.25m²)