

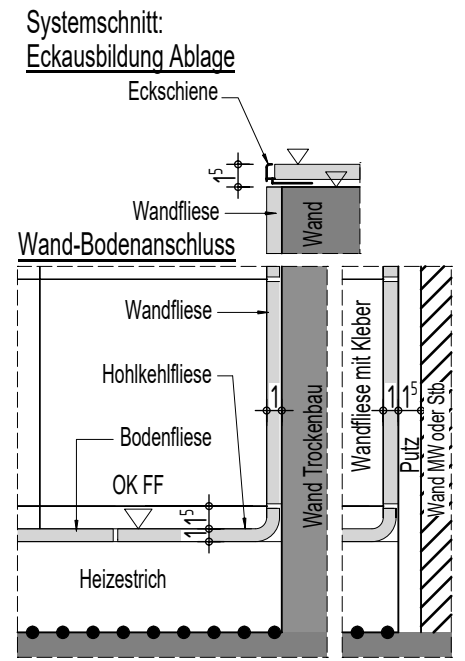


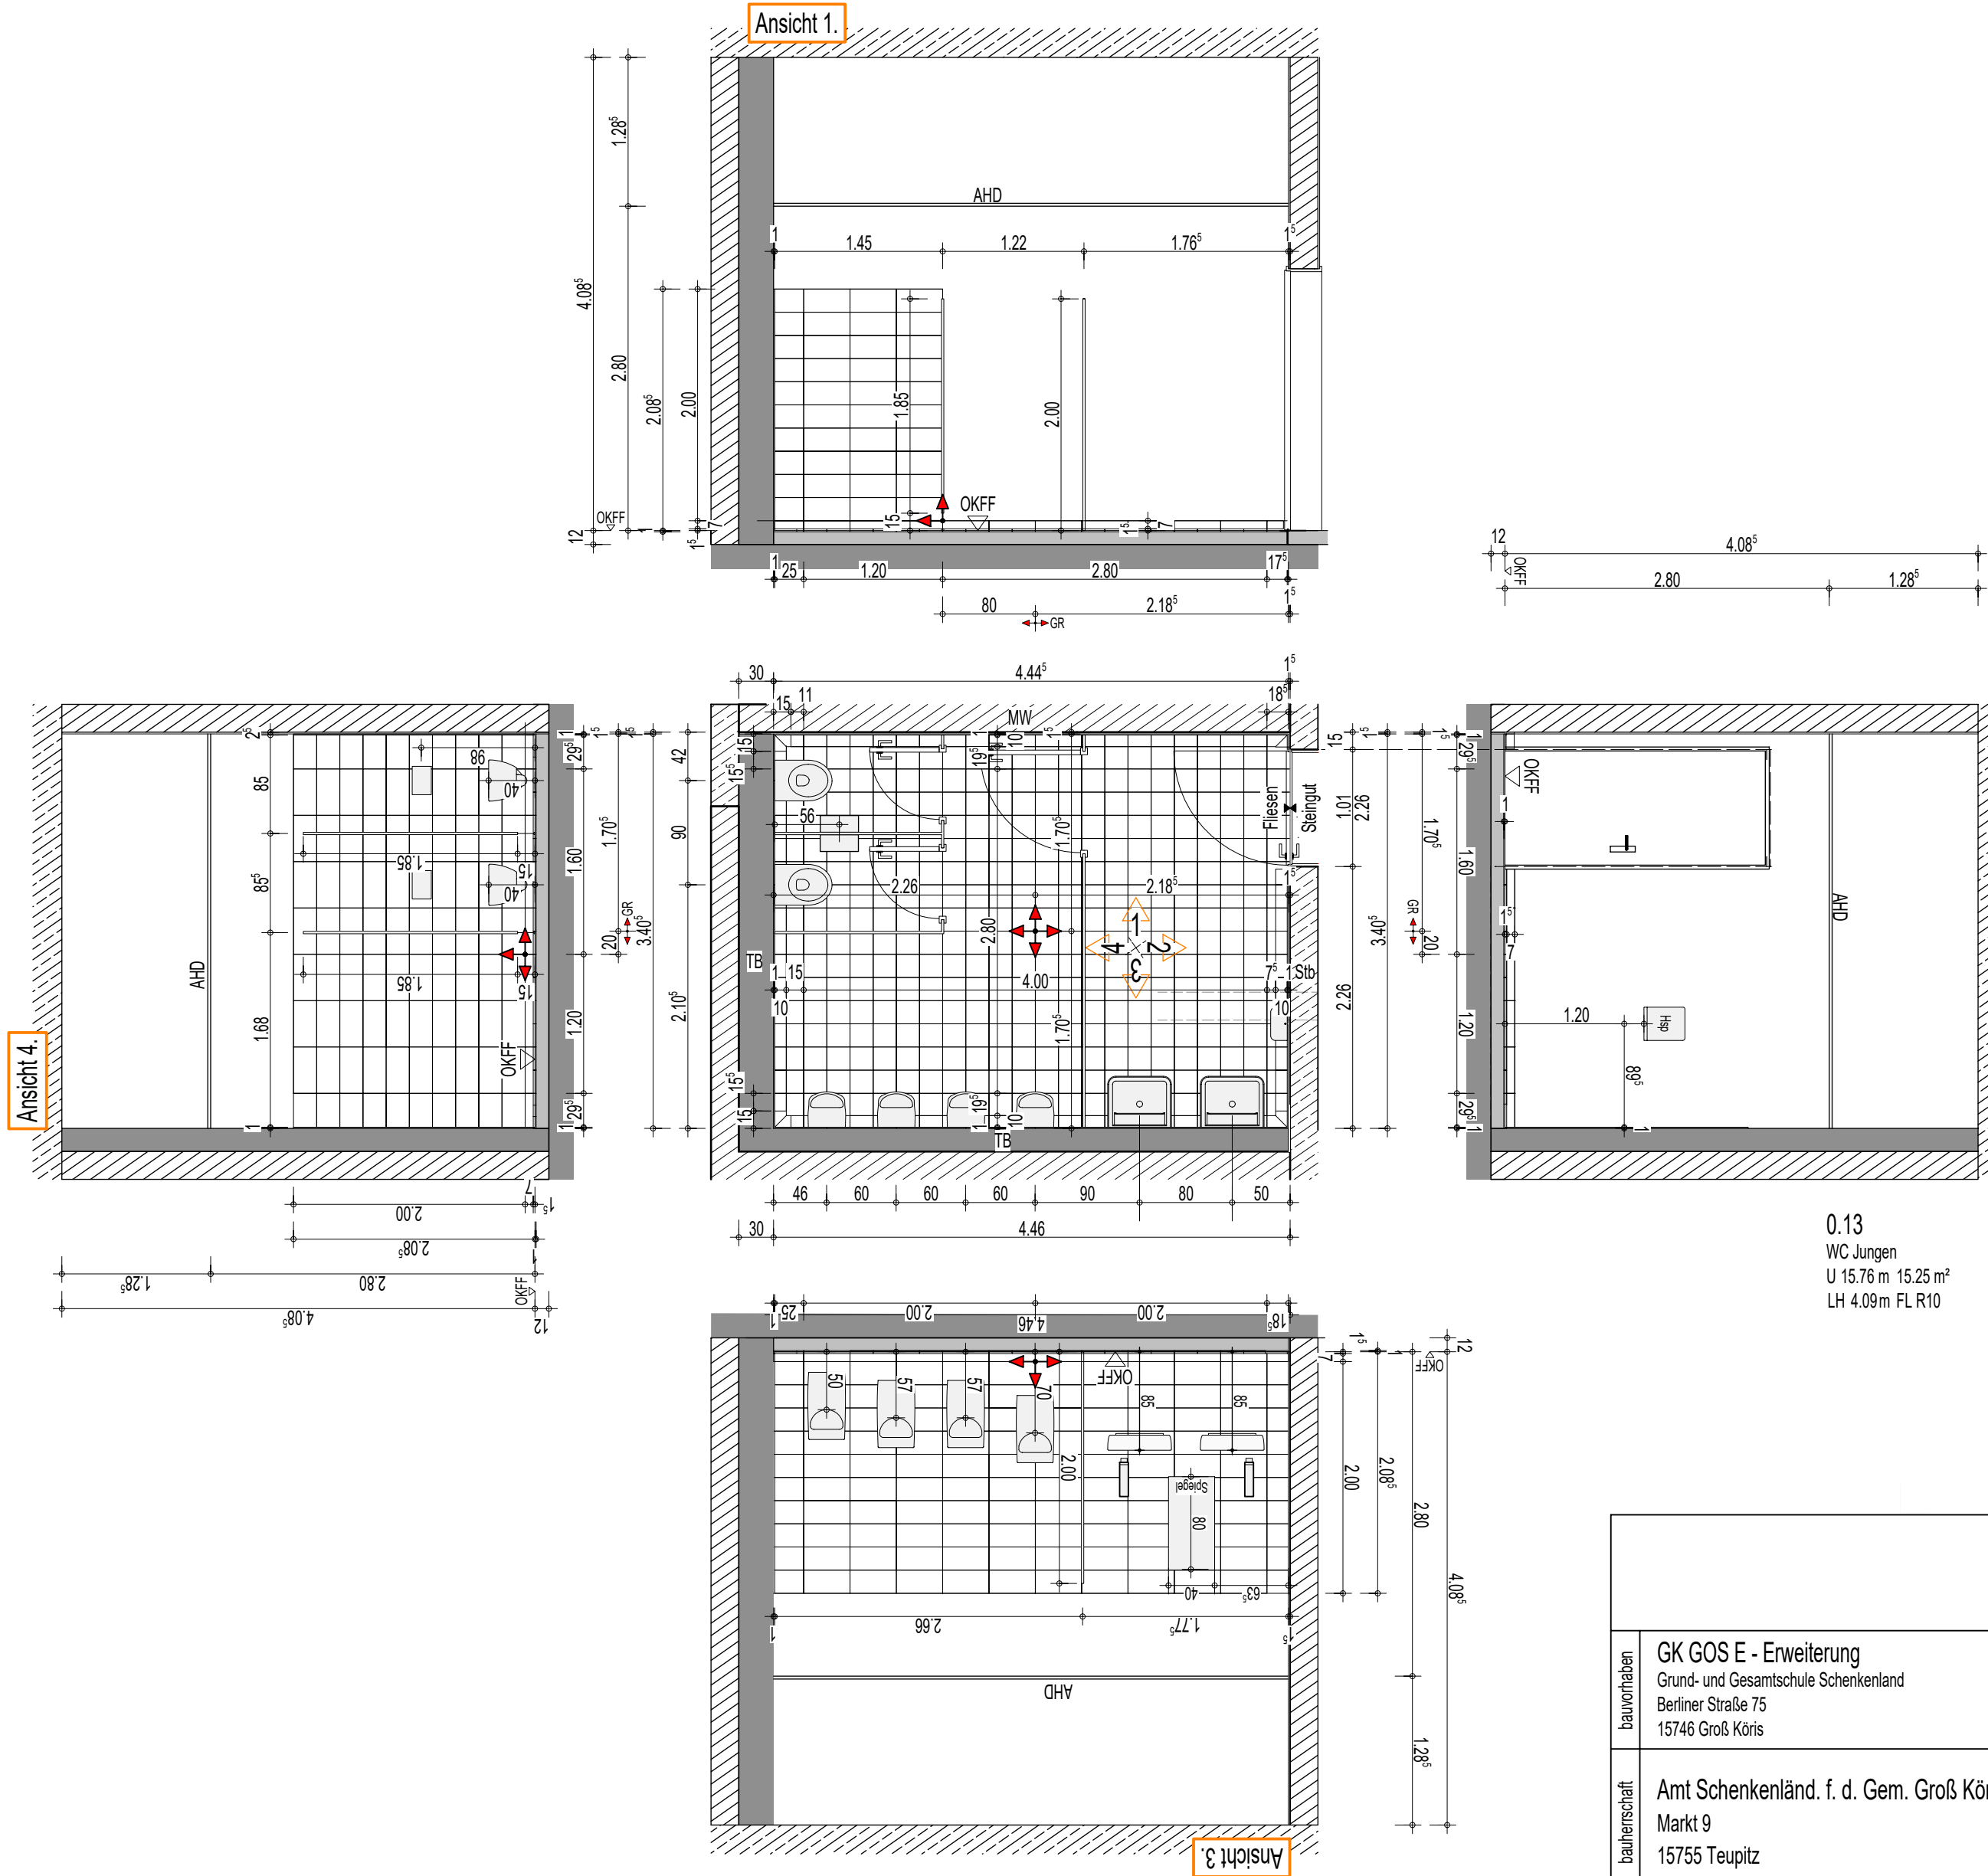

- ES Eckschiene/Abschlussprofil
- Fe Fußbodeneinlauf
- HKV Heizkreisverteiler
- Hsp Papierhandtuchspender
- Lüs Lüftungsstein
- Rev Reviklappe
- Ssp Seifenspende
- Tsp Toilettenpapierspender
- ZS Zapfstelle

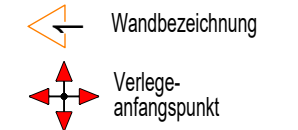

|                        |          |
|------------------------|----------|
| Wandfliesen            | 40/20    |
| auf Ablage Wandfliesen |          |
| Bodenfliesen           | 20/20    |
| Sockelfliesen          | 40/7     |
| Hohlkehlfiesen         | 15-20/10 |
| gem. Ausschreibung     |          |

Alle Maße sind vor Baubeginn zu prüfen !!

|                                                             |   |                                       |                        |
|-------------------------------------------------------------|---|---------------------------------------|------------------------|
| intern<br>projektnr.: 2023-017<br>plannr.: 5338<br>gez.: lr |   | bezugshöhe ±0.00 =<br>39.93 DHHN 2016 |                        |
| bauvorhaben                                                 | GK GOS E - Erweiterung<br>Grund- und Gesamtschule Schenkenland<br>Berliner Straße 75<br>15746 Groß Köris | plan                                  | erstellt<br>28.05.2026 |
|                                                             |   |                                       | maßstab<br>1:50        |
| bauherrschaft                                               | Amt Schenkenländ. f. d. Gem. Groß Köris<br>Markt 9<br>15755 Teupitz                                      | architektur                           | blattnummer<br>5-338   |
|                                                             |   |                                       | index                  |

H/B = 340 / 490 (0.17m²)