


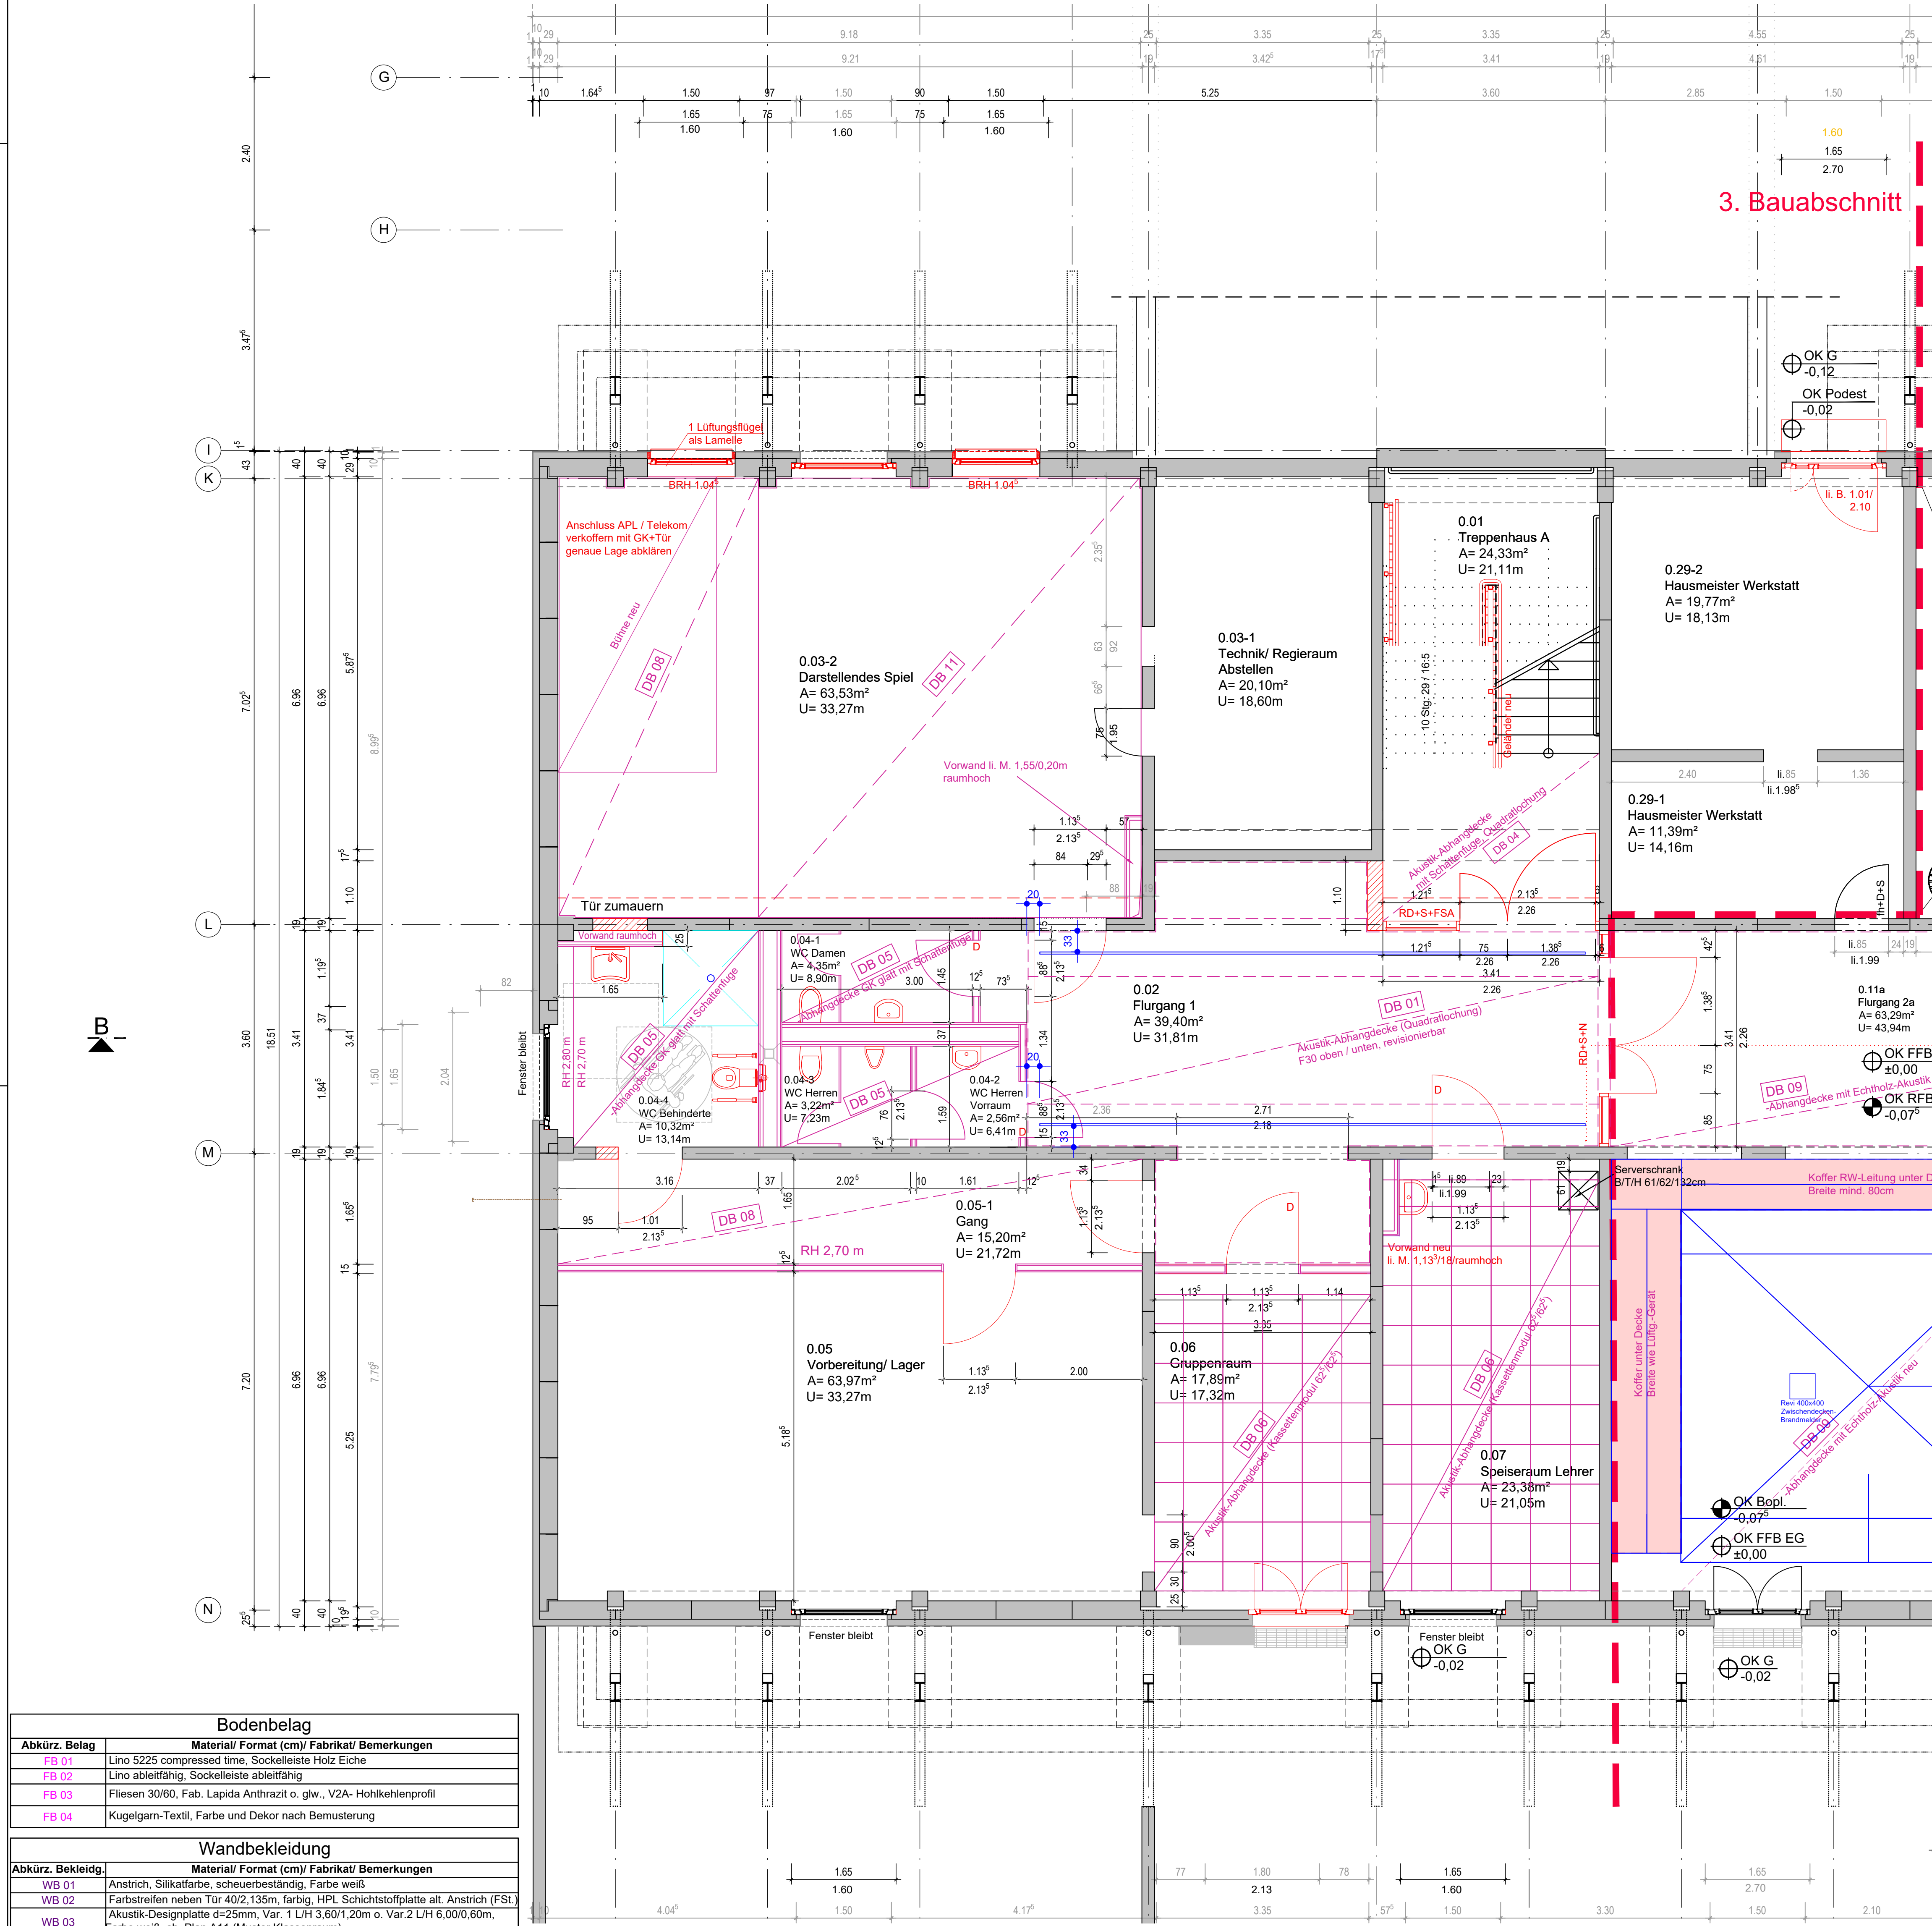

| Deckenbekleidung  |   |  |
|-------------------|---|--|
| Abkürz. Bekleidg. | Material/ Format (cm) / Fabrikat/ Bemerkungen   |  |
| DB 01             | - Abhangende F30 oben und unten, Akustik-Elemente, Quadratlochung, li. RH 2,50m, revisionierbar, inkl. Unterkonstruktion<br>Elementenmaße L/B/H 2,00m/396mm/65mm<br>- beidseitig F30 Verkoerung li.Öffng. 67°/15cm, 2x 12,5mm GK-Platte |  |
| DB 02             | Anstrich, Silikatfarbe, weiß   |  |
| DB 03             | Abhangende als Deckensegel; Akustik-Designplatten; li. RH 2,78m; Anstrich Silikatfarbe, farbig, in Abstimmung BH (sh. Detail D1)   |  |
| DB 04             | Abhangende mit Schattenfuge; Akustik-Designplatte (Quadratlochung) auf Unterkonstruktion; li. RH 2,70 bis 2,80m; nach Vorgabe Fachplaner Eit.                                                                                           |  |
| DB 05             | GK-Abhangende mit Schattenfuge; 2x12,5mm GK-Platte glatt; feuchtraumgeeignet; li. RH 2,70m; Anstrich Silikatfarbe, farbig   |  |
| DB 06             | Akustik-Abhangende, Kassettenelemente, Modulmaß 62°/62° auf Unterkonstruktion; li. RH 2,78m; Bemusterung durch Bauherr   |  |
| DB 07             | 10cm Mineraldämmplatten gedübelt und geklebt + 5mm Armierungssputz + Akustikplatte aus beschichteter MWo, z.B. StoSilent Board MW 100, 36mm oder glw.                                                                                   |  |
| DB 08             | GK-Abhangende mit Schattenfuge; 2x12,5mm GK-Platte glatt, li. RH 2,78m Anstrich Silikatfarbe   |  |
| DB 09             | Decke mit Echtholz-Akustikelementen, z.B. LIGNO _625-12n25-4 WTL astrein oder glw.   |  |
| DB 10             | Anstrich der Deckenabkofferung im Speiseraum, Farbe CapaGold o. glw.   |  |
| DB 11             | Abhangende mit Schattenfuge; Akustik-Designplatte auf Unterkonstruktion; li. RH 2,78m   |  |

Statik/ Ausführung: Pahn Ingenieure GmbH  
Energetische Gebäudeplanung/ Akustik: GWJ Ingenieurgesellschaft für Bauphysik GbR  
HLS: AHS Ingenieurgesellschaft mbH  
Elektroplanung: PLE Ingenieurbüro für Brandschutz und Elektroplanung  
ACHTUNG!  
Alle Maße sind vor Baubeginn zu prüfen.  
Bei Unstimmigkeiten ist unverzüglich mit dem Planer Rücksprache zu halten.  
Alle Zeichnungen gelten nur in Verbindung mit der Statik und den Ausführungsplänen vom Ingenieurbüro Pahn Ingenieure GmbH sowie dem Nachweis der energetischen Gebäudeplanung vom Ingenieurbüro GWJ Ingenieurgesellschaft für Bauphysik GbR.  
Alle statisch relevanten Einbauteile sind der Planung vom Ingenieurbüro Pahn Ingenieure GmbH zu entnehmen.


|  |                                |  |                                          |
|--|--------------------------------|--|------------------------------------------|
|  | Stahlbetonfertigteilelemente   |  | Wände Neu/ Öffnung schließen (Mauerwerk) |
|  | WDVS, Sto, d= 8,0cm WLG 040    |  | Neubau (Fenster, Türen, Trockenbau etc.) |
|  | Glasfassade, U-Wert 2,1W/(m²K) |  | Wandfliesen h=1,27 m                     |

|       |                       |          |                          |
|-------|-----------------------|----------|--------------------------|
| BD    | Bodendurchbruch       | OK Bopl. | Oberkante Bodenplatte    |
| BRH   | Brüstungshöhe         | OK FFB   | Oberkante Fertigfußboden |
| OK FB | Oberkante Fensterbank | OK RD    | Oberkante Rohdecke       |
| DD    | Deckendurchbruch      | RF       | Regenfallrohr            |
| DN    | Durchmesser Nennweite | UZ       | Unterzug                 |
| DÜ    | Dachüberstand         | UD       | Unterdecke               |
| FB    | Fußbodenaufbau        | UK FD    | Unterdecke Fertigdecke   |
| HZK   | Heizkörper            | UK RD    | Unterdecke Rohdecke      |
| LH    | Lichte Höhe           | UK Sturz | Unterdecke Sturz         |
| NF    | Nettofläche           | WD       | Wanddurchbruch           |
| OK G  | Oberkante Gelände     | ⊕        | Fertigmaß Höhe           |
|       |                       | ⊕        | Rohbaumaß                |

Abhangende Höhe 20cm (außer Flure!)  
Alle Maße sind am Bau vor Fertigung vor Ort zu prüfen!  
Zeichnung gilt nur in Verbindung mit den Statikplänen!


| Rev. | Datum | Änderungsumfang mit kurzer Beschreibung |
|------|-------|-----------------------------------------|
|      |       |                                         |

| Planst. | LP | Gewerk | BA | Bauart | Darstellung | Geschosse | Id. Nummer | Index |
|---------|----|--------|----|--------|-------------|-----------|------------|-------|
|         |    |        |    |        |             |           |            |       |

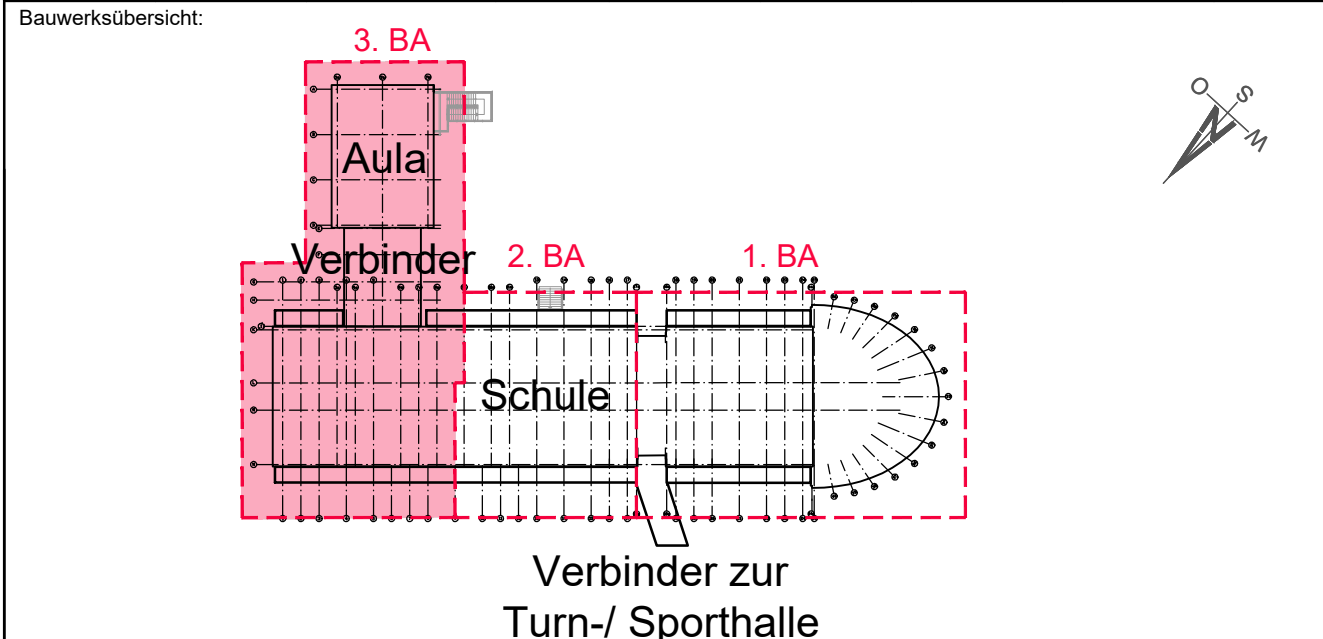

OKFFB EG Schulgebäude = ±0.00 = 99.84 ü. HN  
Flur-Nr.: 19, Flurstück: 789 Gemarkung: Senftenberg  
Projekt:  
Sanierung und Modernisierung der Gebäude des Friedrich-Engels-Gymnasiums  
Fischreiherstraße 14 in 01968 Senftenberg

Bauherr:  
Landkreis Oberspreewald-Lausitz  
Bau- und Hauptamt  
Am Schießplatz 7  
01968 Heilitz  
Tel.: 03573 - 870 5527  
heike-kuka@osl-online.de  
Projektleiter: Frau Kuka

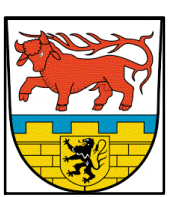

Entwurfsverfasser:

|   |                                                                                                  |                              |
|---|--------------------------------------------------------------------------------------------------|------------------------------|
| Planinhalt:<br><b>Grundriss Erdgeschoss 3. Bauabschnitt Schulgebäude</b><br><b>Leistungsphase 5 Ausführung Trockenbau</b> |                                                                                                  | Maßstab:<br>1:50             |
| Datenname:   | Bezugsplan / externe Referenz:                                                                   |                              |
| Planformat:   | Grundlage Bestand:                                                                               | Erstellungs/ Änderungsdatum: |
| 816 x 650   | Bestandsunterlagen durch den Auftraggeber LRA OSL (Architekturbüro Joswig/ Kaluza - Senftenberg) | 28.01.2026                   |