



GRUNDRISS
MATTENBEWEHRUNG
UNTERE + OBERE LAGE

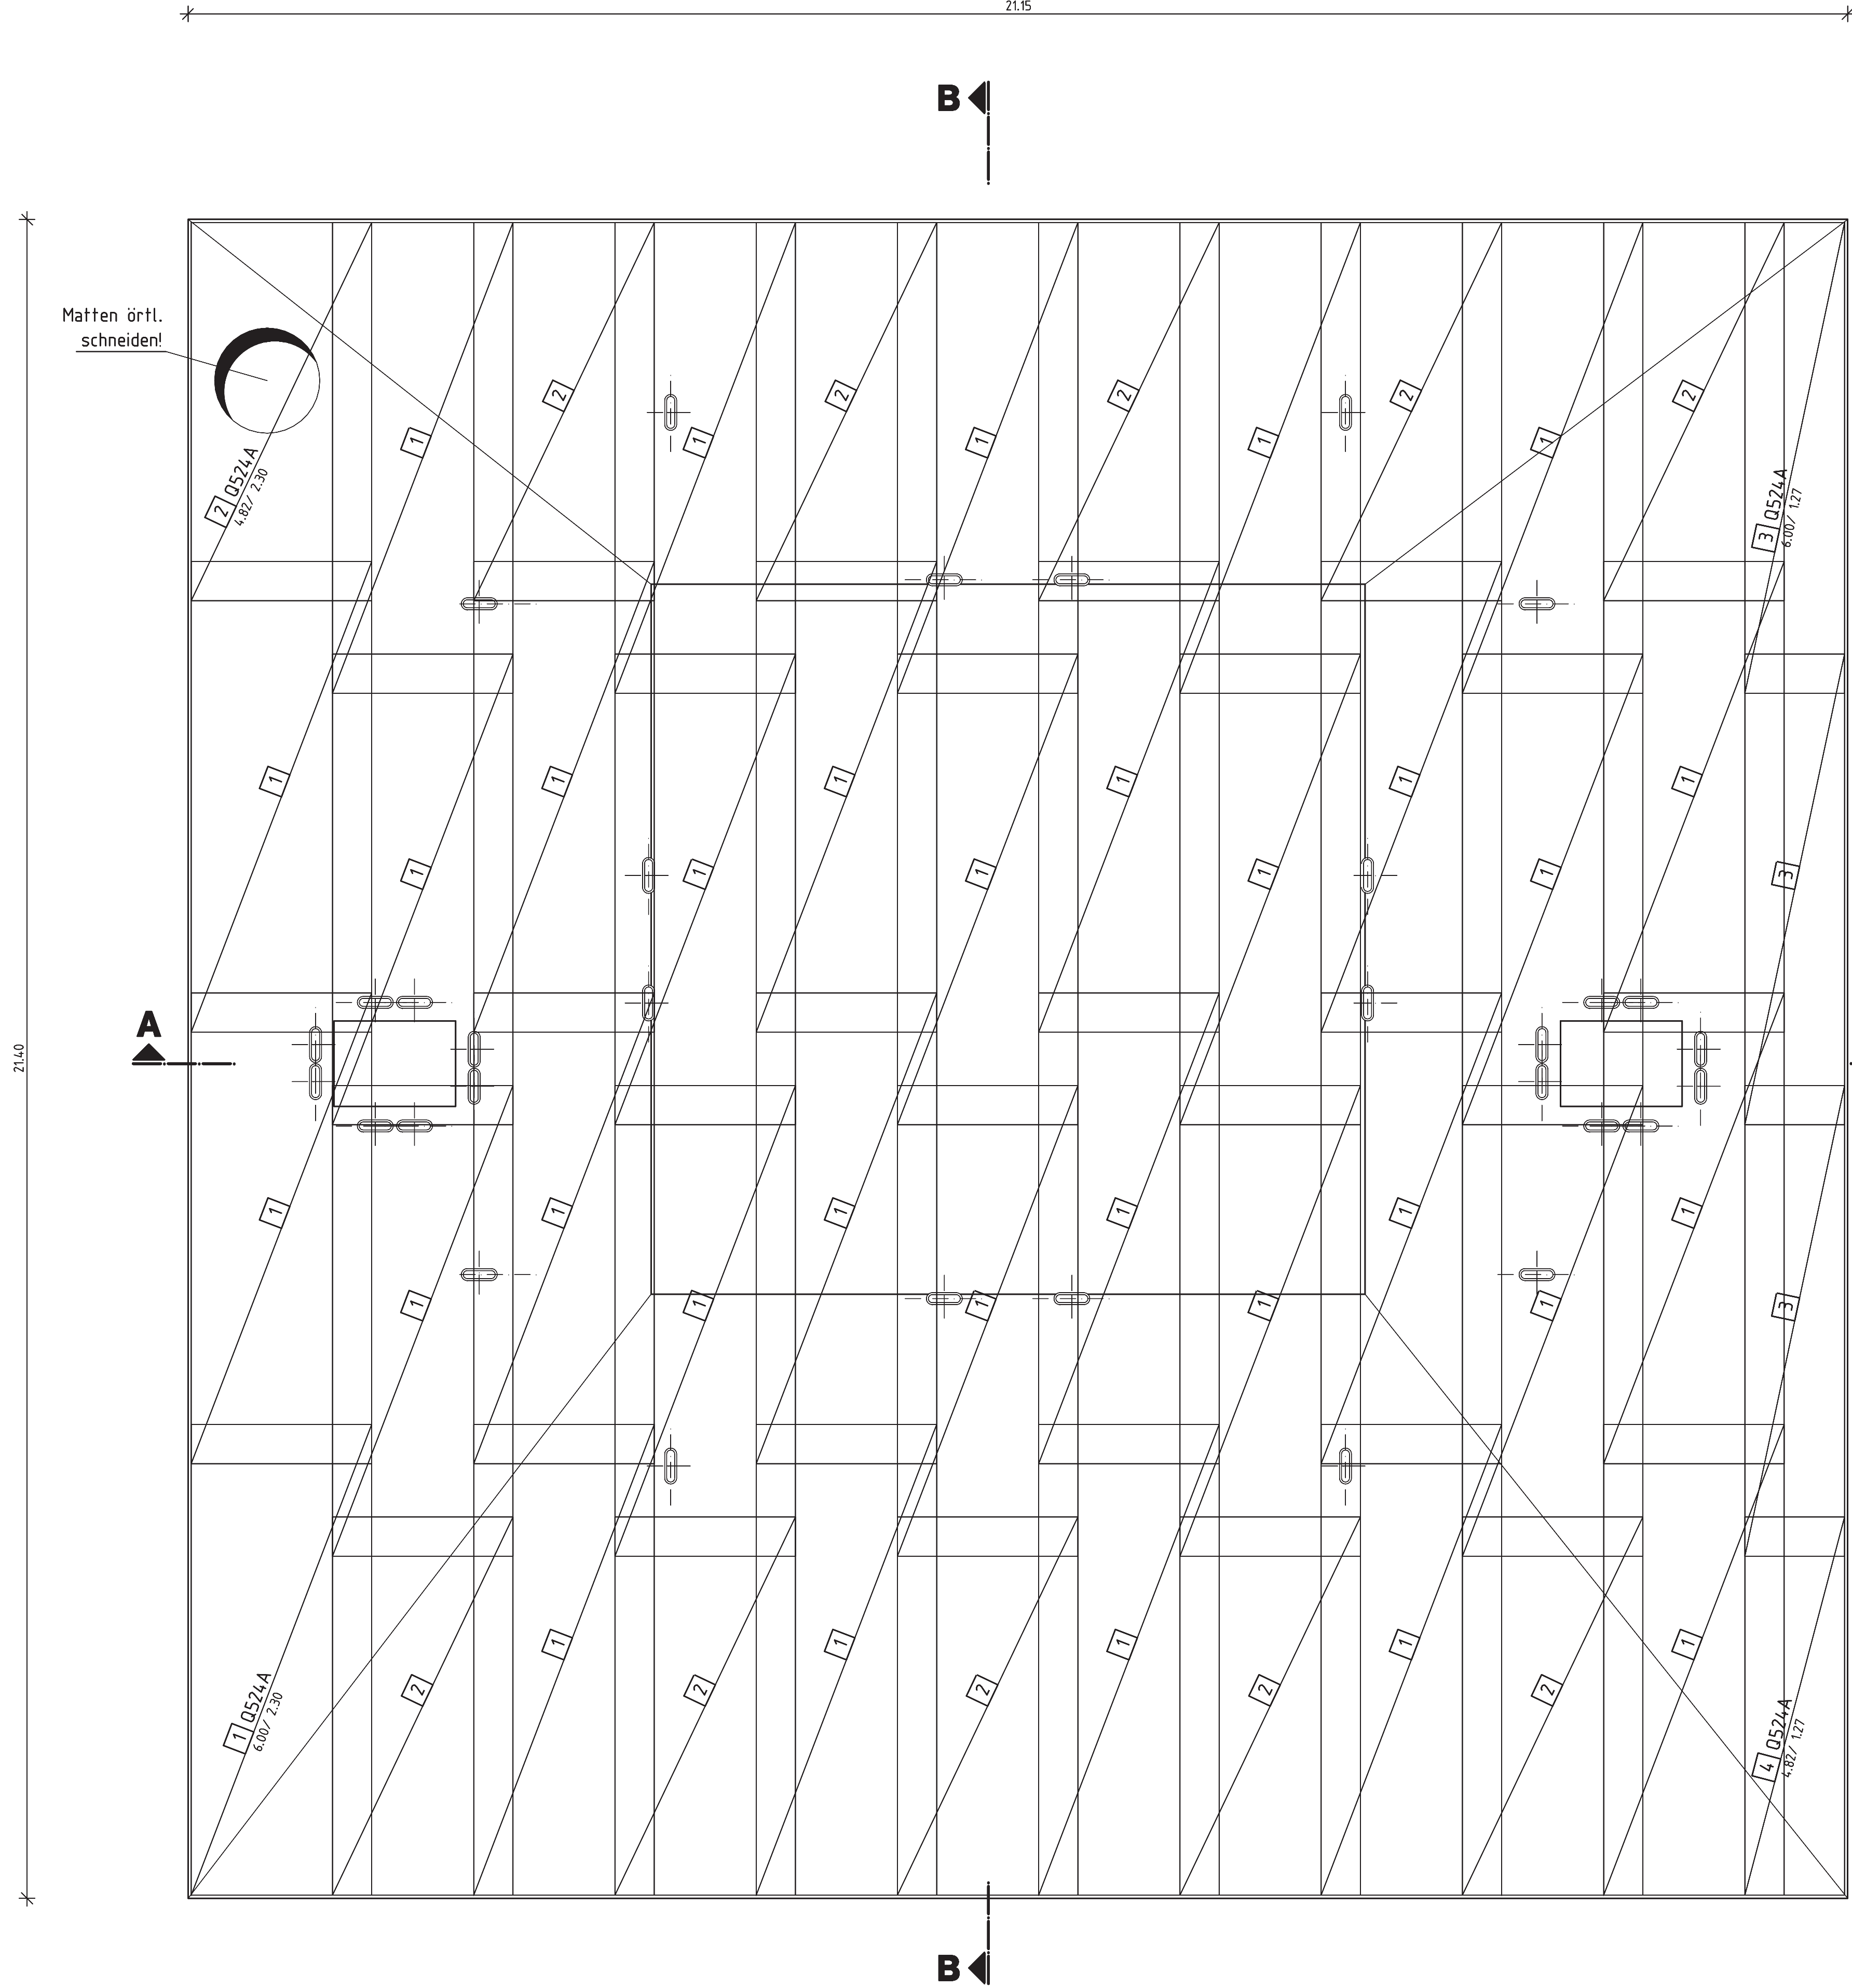

GRUNDRISS
RUNDSTAHLBEWEHRUNG

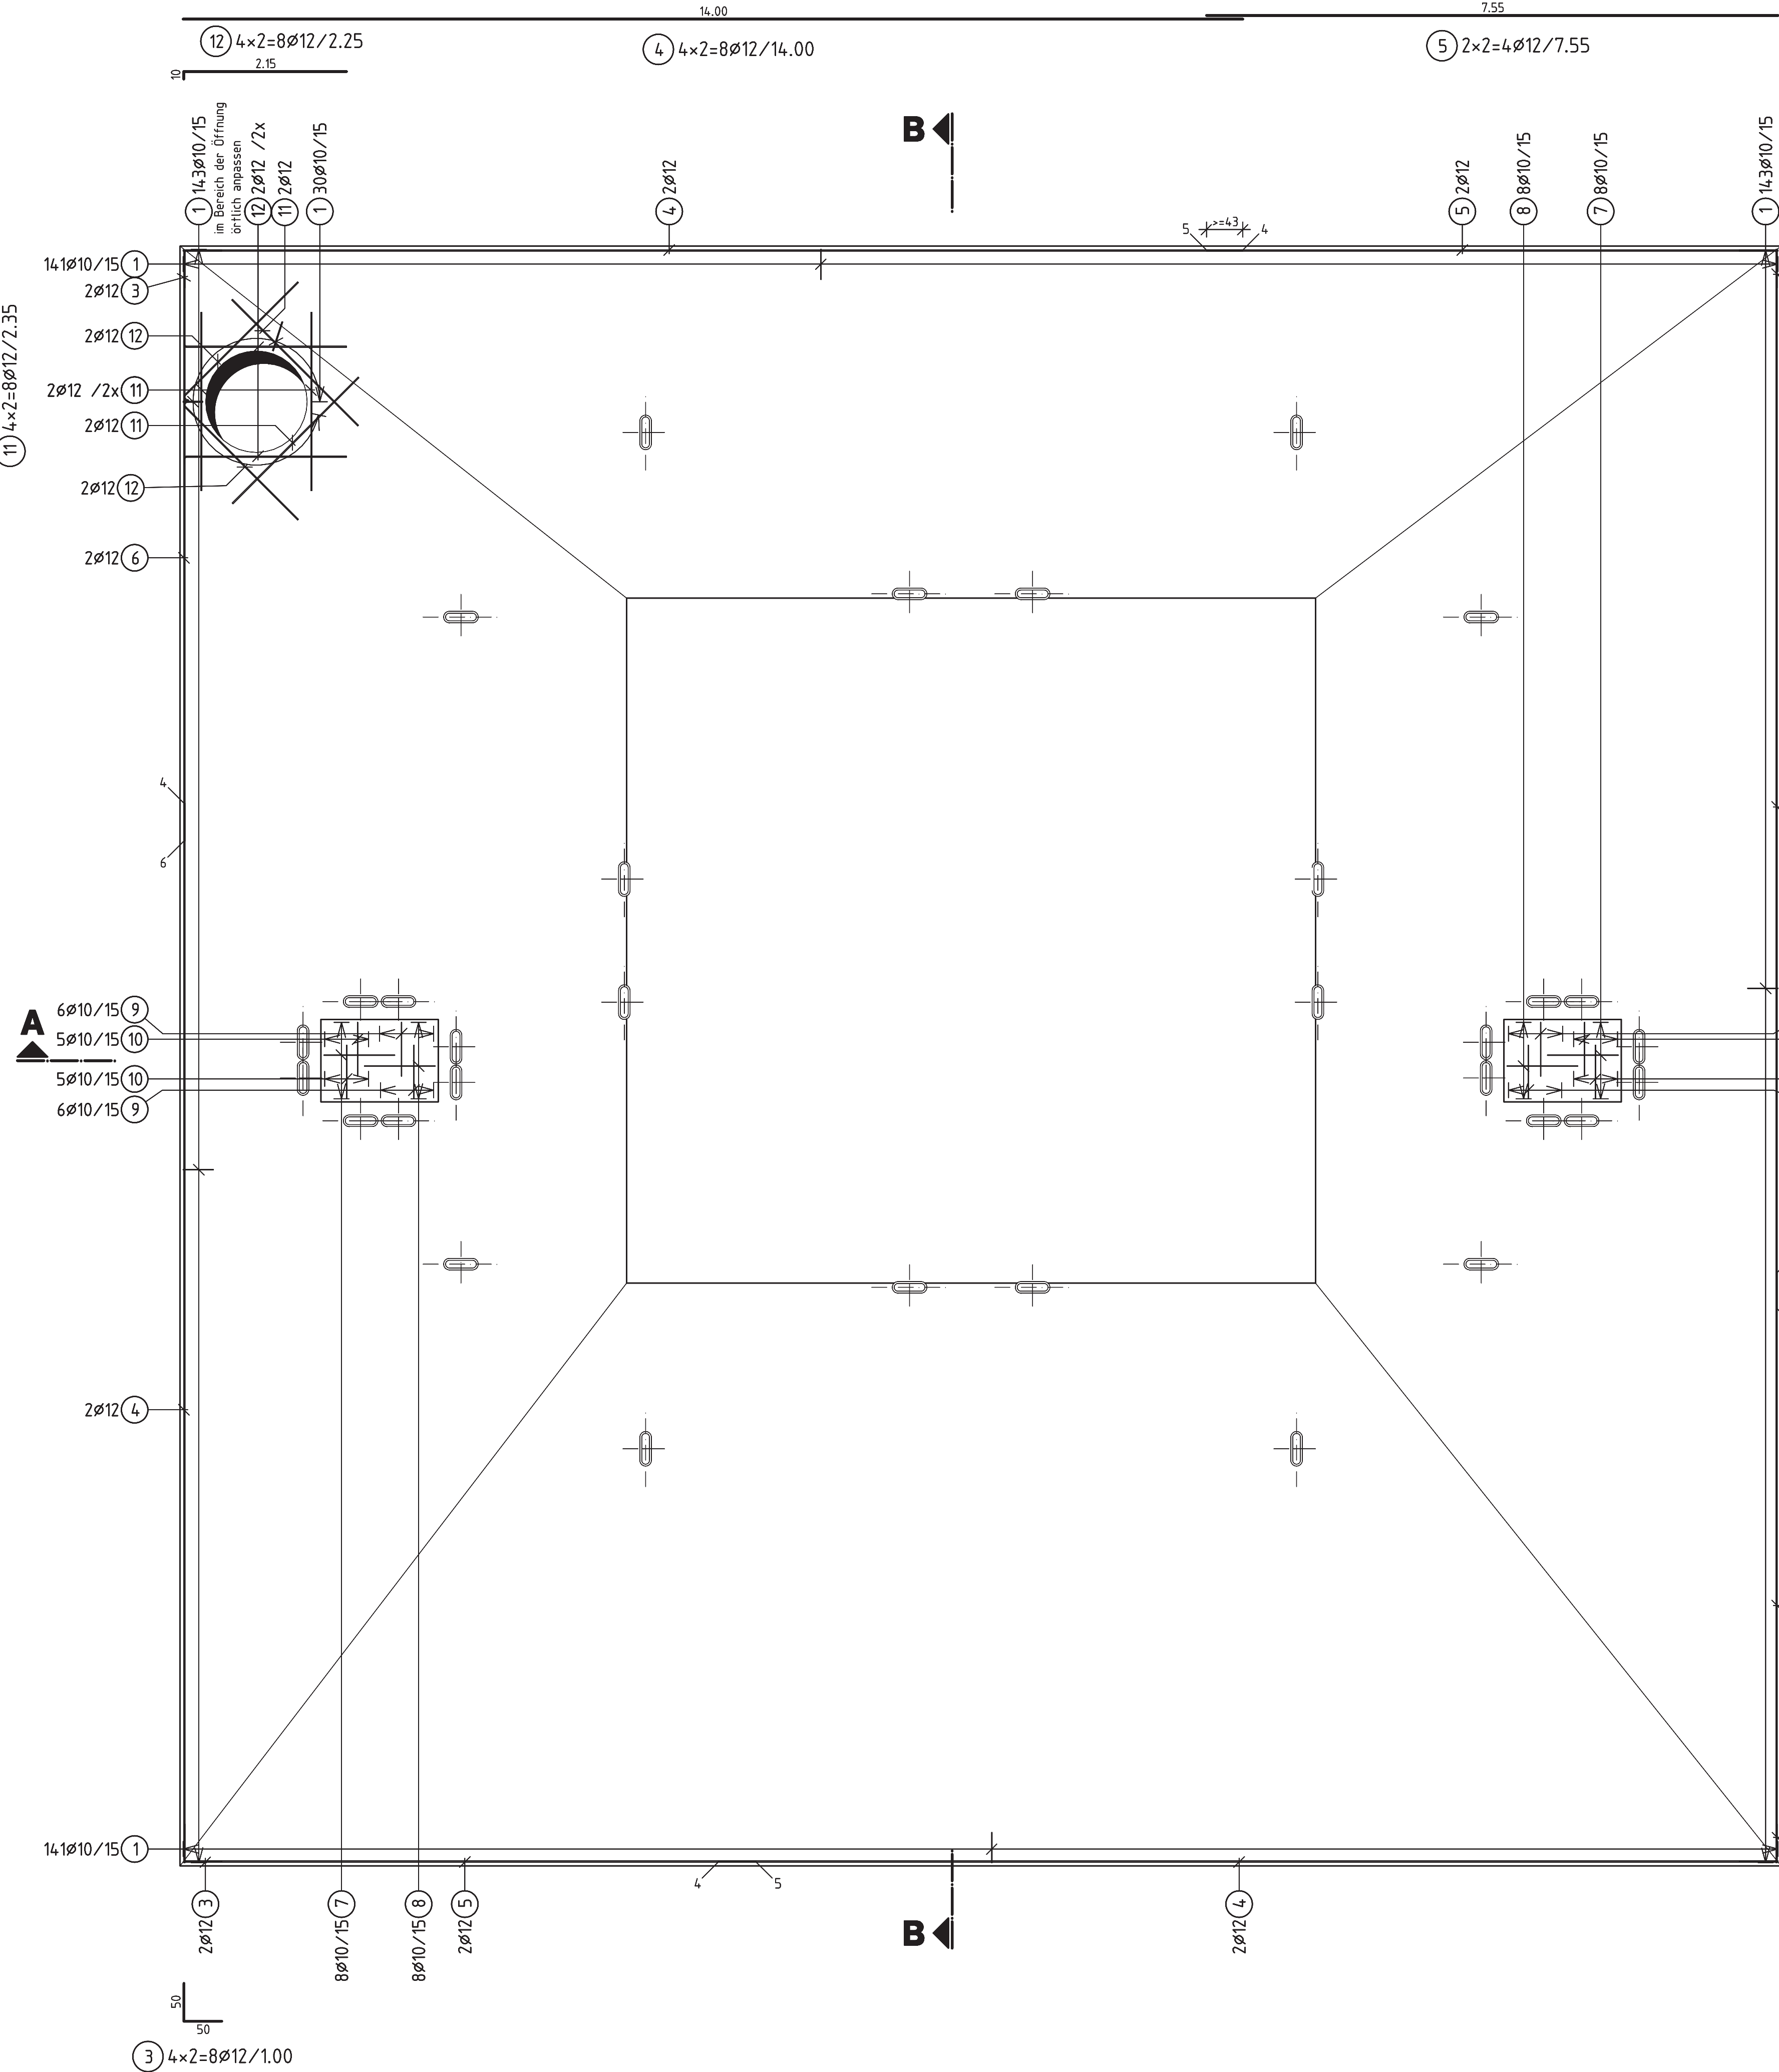

ÜBERSICHT M. 1:500

