


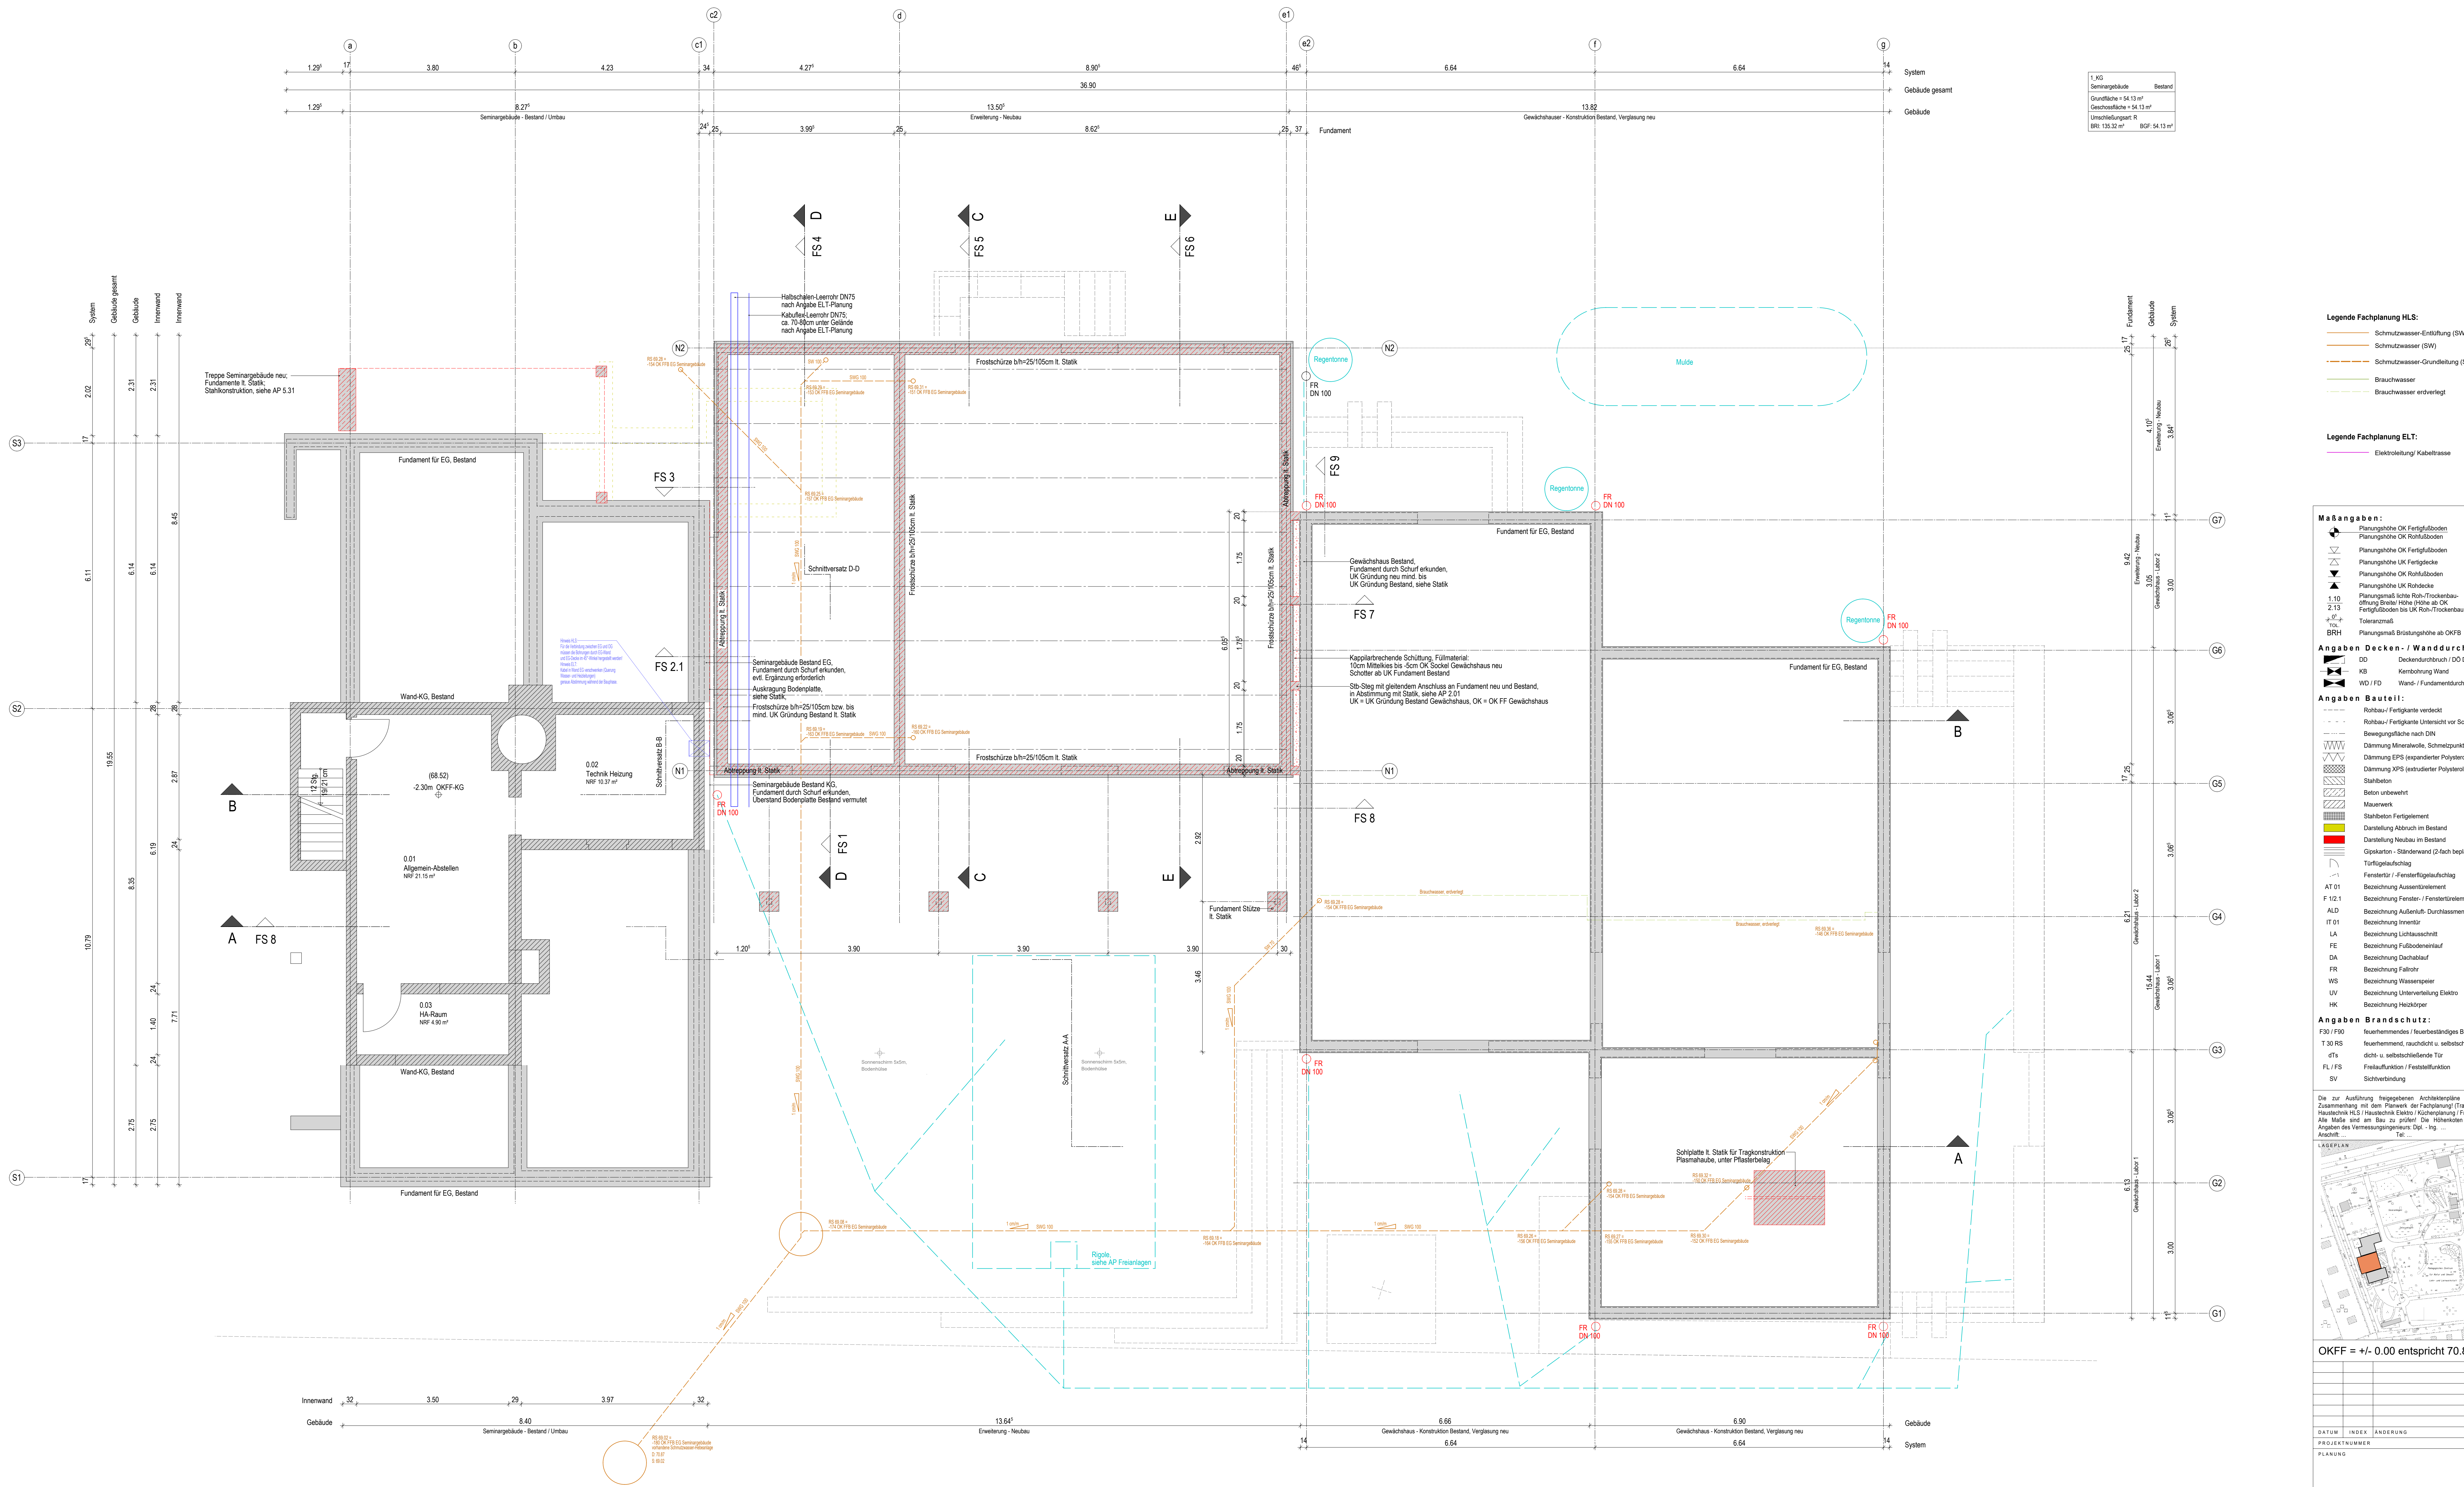

1_KG	Seminargebäude	Bestand
	Gebäude gesamt	
	Grundfläche = 54.13 m²	
	Gesamtfläche = 54.13 m²	
	Umschließungstyp R	
	BRH 135.32 m²	BSP 34.13 m²

- Legende Fachplanung HLS:**
- Schmutzwasser-Eröffnung (SW-EL)
 - Schmutzwasser (SW)
 - Schmutzwasser-Grundentlastung (SWG)
 - Brauchwasser
 - Brauchwasser erdverlegt

- Legende Fachplanung ELT:**
- Elektroleitung Kabeltrasse

- Maßangaben:**
- Planungshöhe OK Fertigfußboden
 - Planungshöhe OK Rohfußboden
 - Planungshöhe OK Fertigfußboden
 - Planungshöhe OK Fertiggleite
 - Planungshöhe OK Rohfußboden
 - Planungshöhe UK Rohdecke
 - Planungsmaß siehe Roh-Trockenbau-offnung Breite Höhe (Höhe ab OK Fertigfußboden bis UK Roh-Trockenbau)
 - Toleranzmaß
 - BRH

- Angaben Decken- / Wanddurchbruch:**
- DD Deckendurchbruch / DO Deckenöffnung
 - KB Kernbohrung Wand
 - WD / FD Wand- / Fundamentdurchbruch

- Angaben Bauteil:**
- Rohbau- / Fertigteile verdeckt
 - Rohbau- / Fertigteile unversichert vor Schnitt
 - Bezugsgröße nach DIN
 - Dämmung Mineralwolle, Schmelzpunkt > 1000°
 - Dämmung XPS (extrudierter Polystyrolschaum)
 - Dämmung EPS (extrudierter Polystyrolschaum)
 - Stahlbeton
 - Beton unbewehrt
 - Mauerwerk
 - Stahlbeton Fertigelement
 - Darstellung Abbruch im Bestand
 - Darstellung Neubau im Bestand
 - Gipskarton - Ständerwand (2-fach beplankt)
 - Türfüßelaufschlag
 - Fenster / Fenstereinfassung
 - Bezeichnung Ausstellenelement
 - F 10.1 Bezeichnung Fenster- / Fensterelement
 - ALD Bezeichnung Außenluft-Durchlassmenge (m³/h)
 - IT 01 Bezeichnung Innenluft
 - LA Bezeichnung Lichtauschnitt
 - FE Bezeichnung Fußbodenheizung
 - DA Bezeichnung Dachablauf
 - FR Bezeichnung Fallrohr
 - VS Bezeichnung Wasserversorger
 - UV Bezeichnung Unterverteilung Elektro
 - HK Bezeichnung Heizkörper

- Angaben Brandschutz:**
- F30 / F60 feuerhemmendes / feuerbeständiges Bauteil
 - T 30 RS feuerhemmend, rauchdicht u. selbstschließend
 - dTs dicht- u. selbstschließende Tür
 - FL / FS Fallfunktion / Feststellfunktion
 - SV Sichtverbindung

Die zur Ausführung freigegebenen Architekturlösungen gelten nur im Zusammenhang mit dem Planwerk der Festlegung! (Tagesplanung / Bauteilplanung / HLK-Planung / Elektrik-Planung / Sanitärplanung / Feuerplanung) Alle Maße sind am Bau zu prüfen! Die Höhenangaben basieren auf den Angaben des Vermessungsingenieurs Dipl.-Ing. ...

OKFF = +/- 0.00 entspricht 70.82 DHNN

DATUM	INDEX	ÄNDERUNG

PROJEKTNUMMER	PLANNUMMER




