
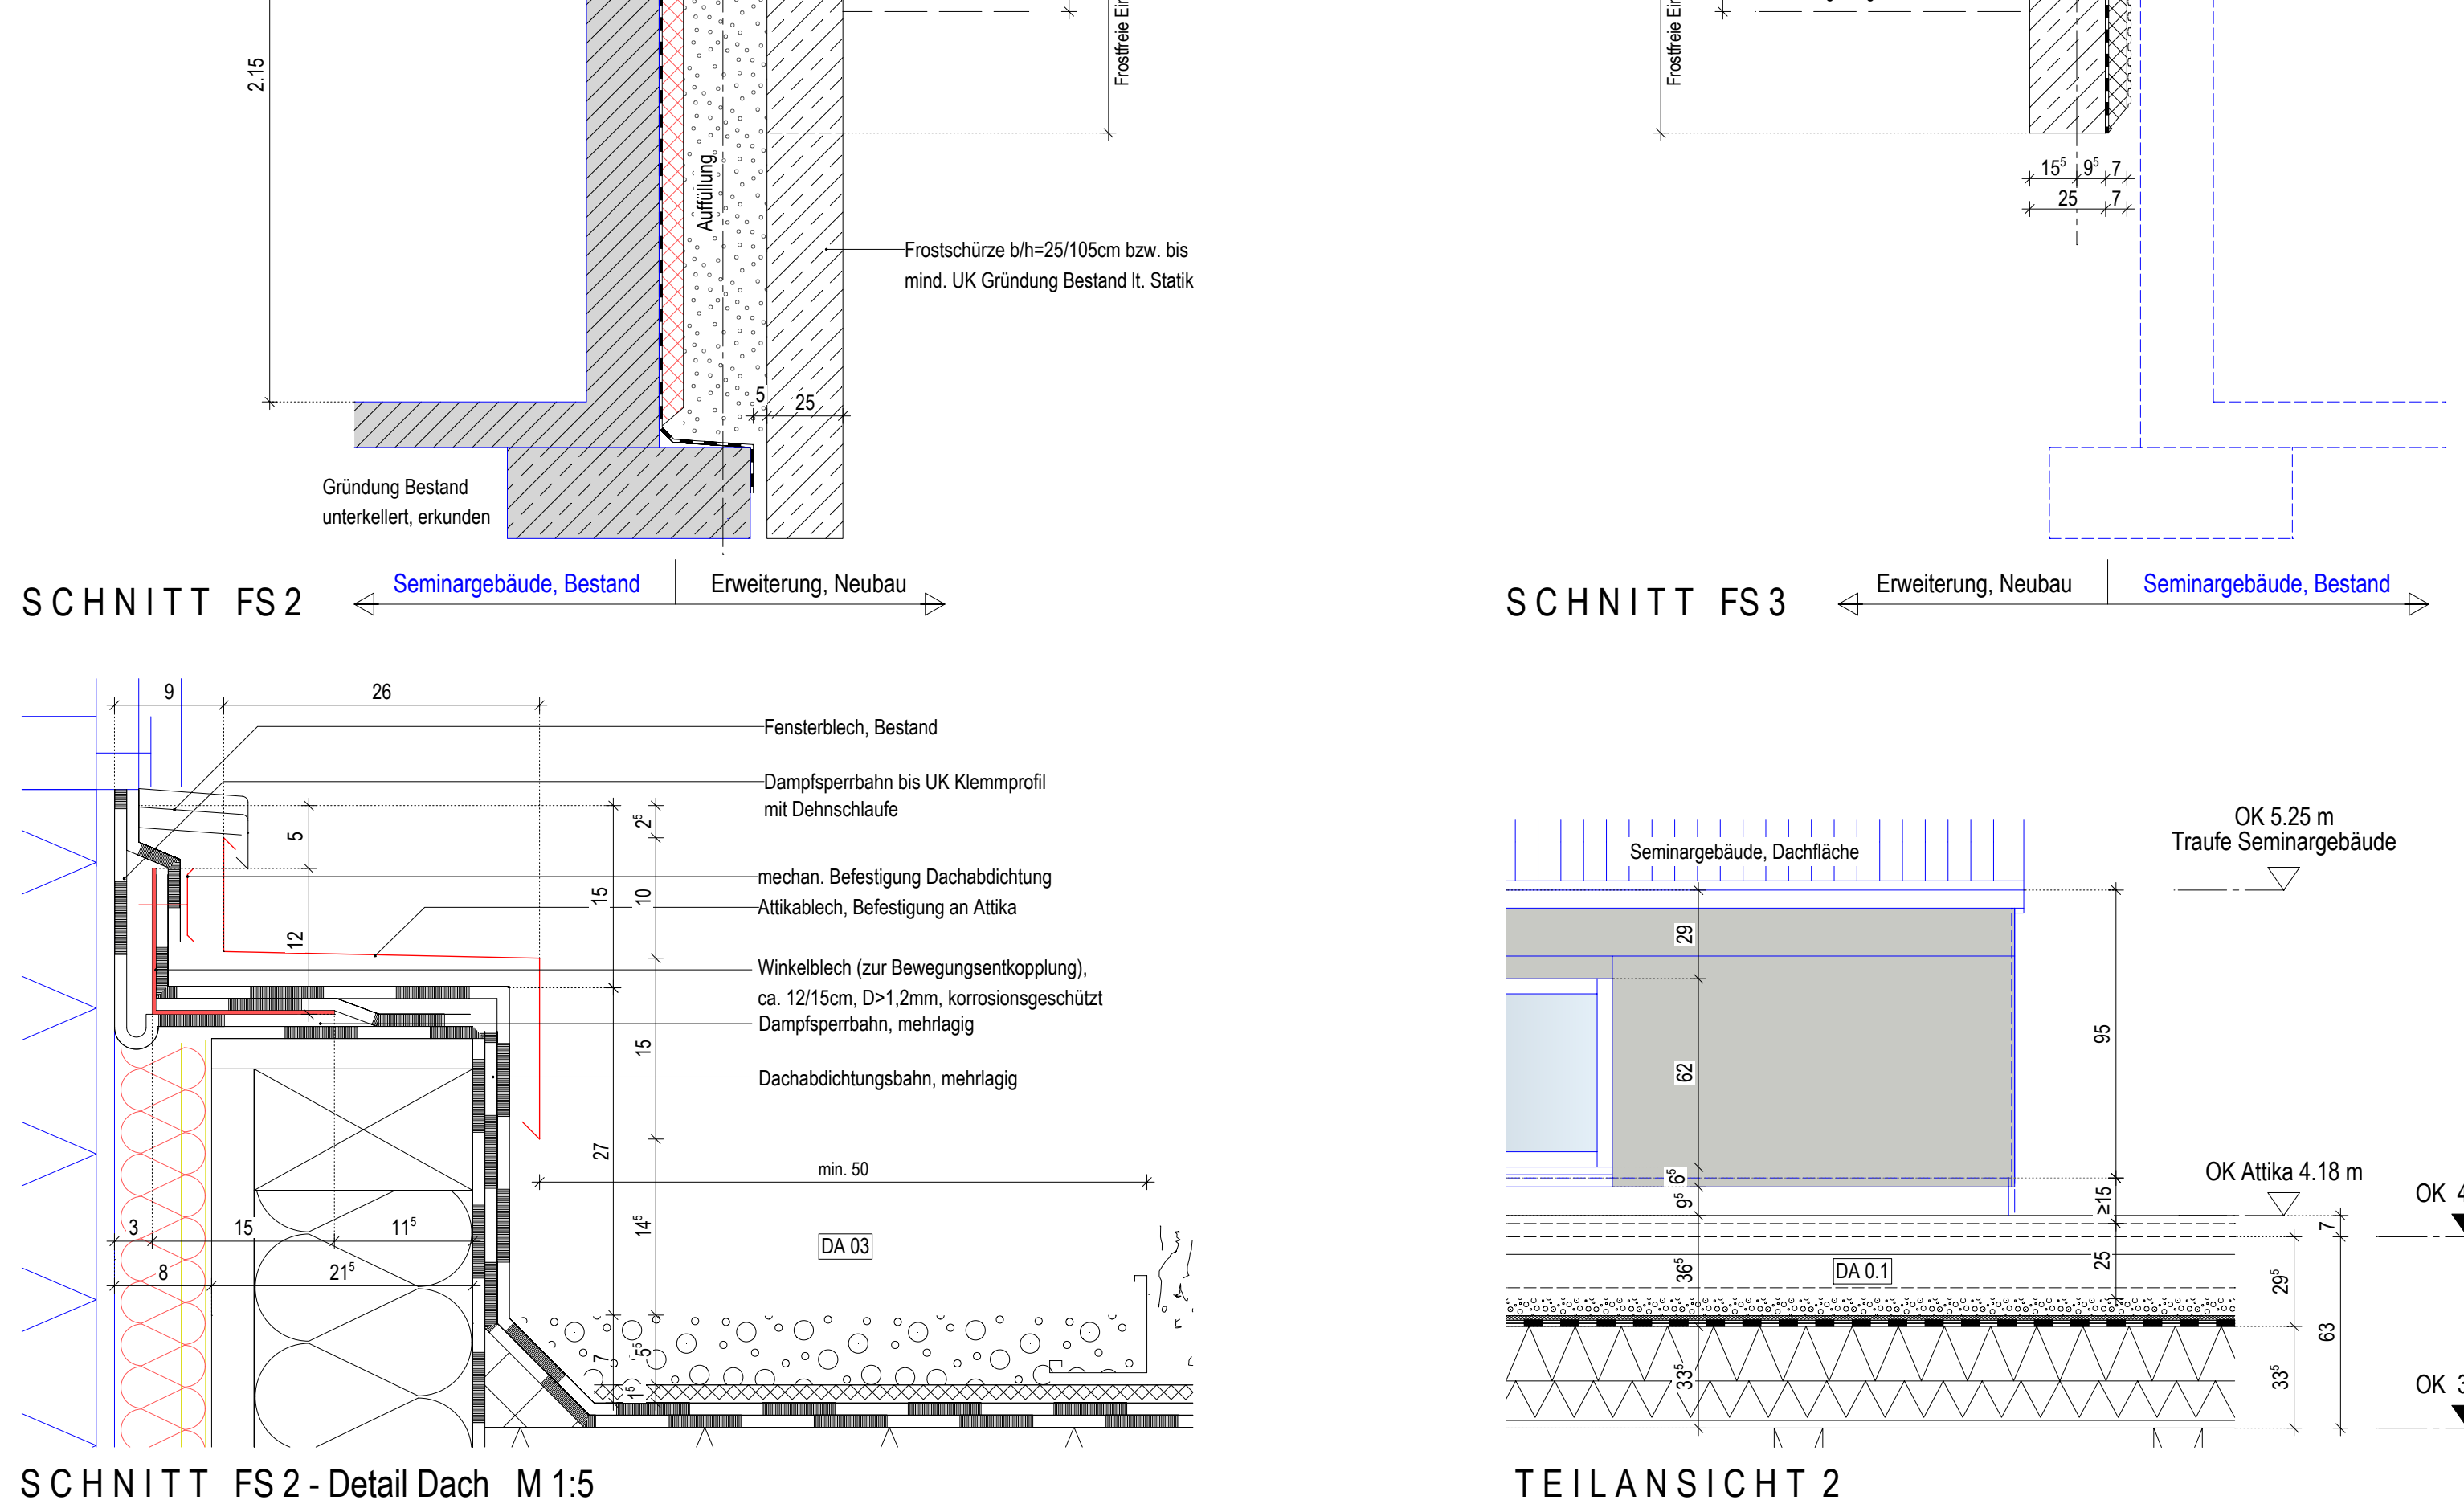


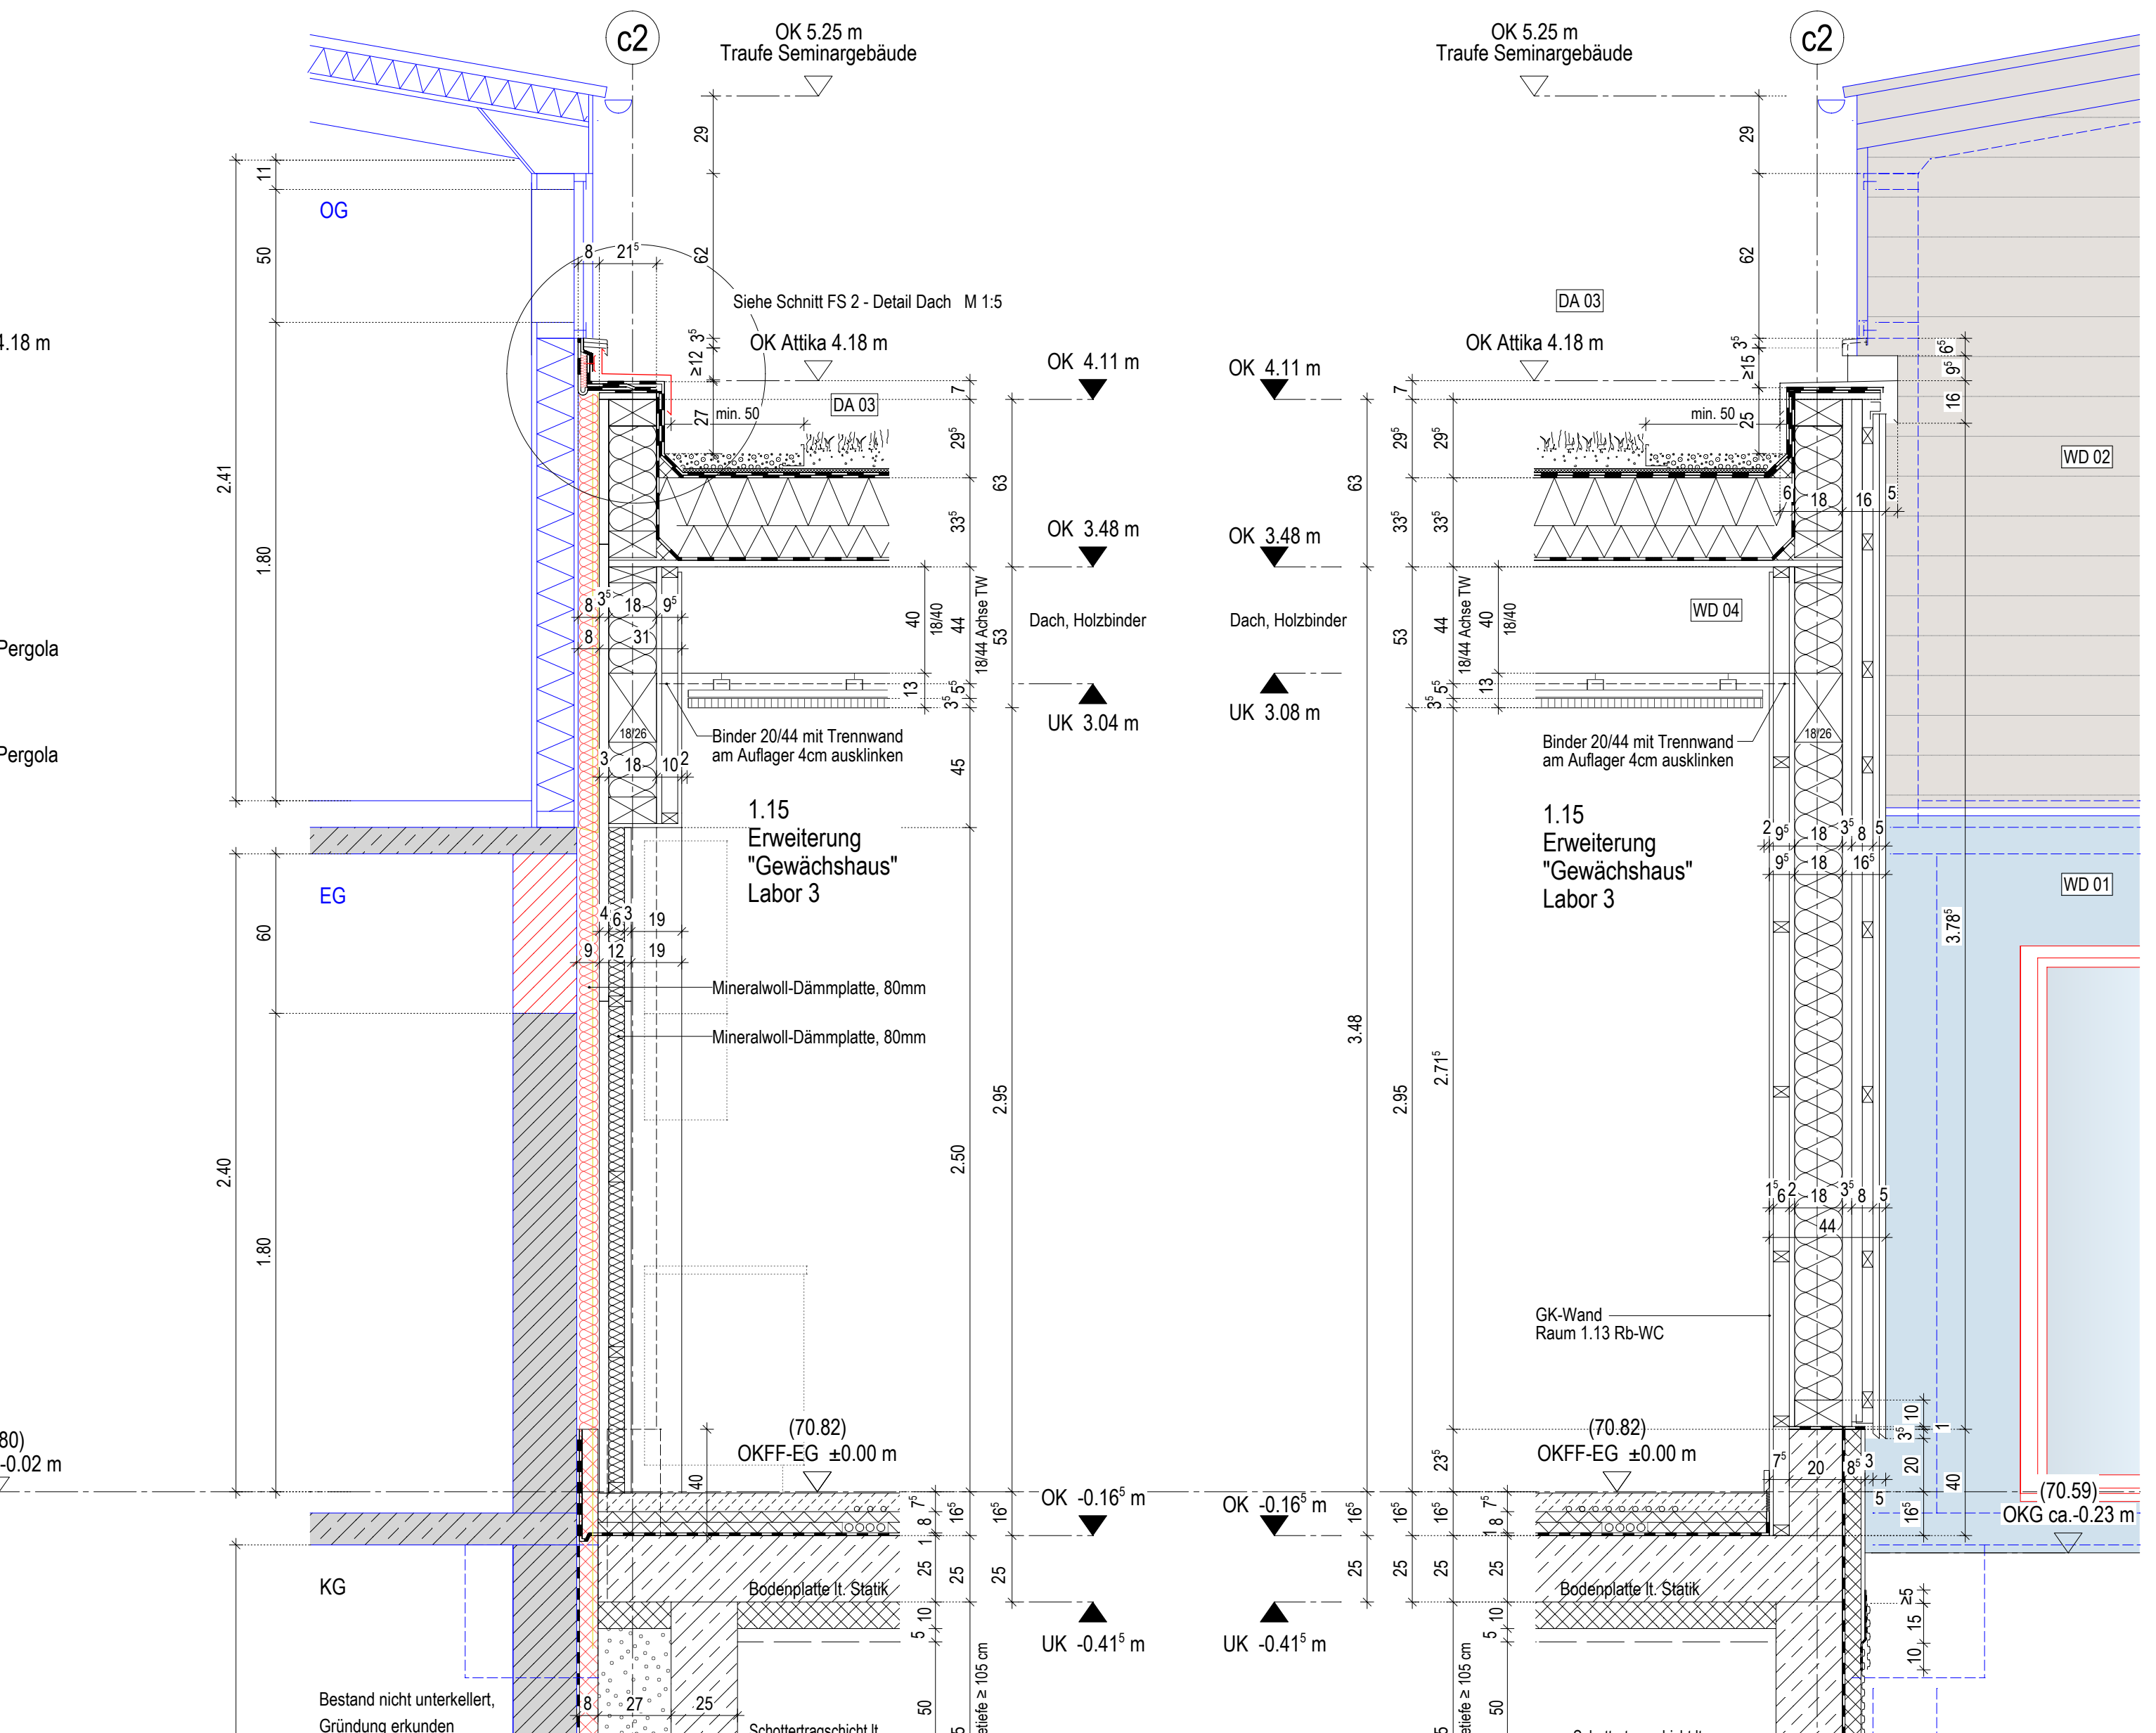

a angaben:

	Planungshöhe OK Fertigfußboden
	Planungshöhe OK Rohfußboden
	Planungshöhe UK Fertigdecke
	Planungshöhe UK Rohfußboden
	Planungsmäß UK Rohdecke
	Planungsmäß lichte Roh-/Trockenbau- öffnung Breite/Höhe (Höhe ab OK Fertigfußboden bis UK Roh-/Trockenbau)
	Toleranzmaß
	BRHH

Angeben

	Decken- / Wanddurchbruch:
	DD Deckendurchbruch / DÖ Deckenöffnung
	KB Kernbohrung Wand
	WD / FD Wand- / Fundamentdurchbruch

Angeben Bauteil:

	Rohbaufertigte Außenwandverkleidung
	Rohbaufertigte Unterverkleidung nach DIN
	Bewegungsfuge nach DIN
	Dämmung Mineralwolle, Schmelzpunkt > 1000°
	Dämmung EPS (expandierter Polystyrolschäum)
	Gipskarton - Ständerwand (2-fach beplankt)
	Stahlbeton
	Beton unbewehrt
	Mauerwerk
	Stahlbeton Fertigelement
	Darstellung Abbruch im Bestand
	Darstellung Neubau im Bestand
	Gipskarton - Fensterumlauf (2-fach beplankt)
	Tür-/Fensterflügelanschlag
	Fensterrahmen-Fensterflügelanschlag

AT 01	Bezeichnung Aussentürelement
F 12/1	Bezeichnung Fenster- / Fensterelement
ALD	Bezeichnung Außenluft-Durchlassmenge (m³/h)
IT 01	Bezeichnung Isentrit
LA	Bezeichnung Lichtauschnitt
FE	Bezeichnung Fußbodeneinlauf
DA	Bezeichnung Dachablauf
FR	Bezeichnung Fallrohr
WS	Bezeichnung Wasserspeier
UV	Bezeichnung Unterverkleidung Elektro
HK	Bezeichnung Heizkörper

Angeben Brandschutz:

F30 / F90	feuerhemmendes / feuerbeständiges Bauteil
T30 RS	feuertrennend, rauchdicht u selbstschließend
dTs	fürchen- u selbstschließendes Tor
FL / FS	Flaufräufplanke / Feststellfunktion
SV	Sichtverbindung

Die zur Ausführung freigegebenen Architektenpläne gelten nur in Zusammenhang mit dem Planwerk der Fachplanung! (Trageplans-Haustisch H-St Haustisch Elektr. Küchenplanung) Freisanplanung Alle Maße sind am Bau zu prüfen! Die Höhenkonten basieren auf den Angaben des Vermessungsamtes. Dipl.-Ing.

Anzahl: Tel.:

OKFF = +/- 0.00 entspricht 70.82 DHM

DATUM	INDEX	ÄNDERUNG
PROJEKTNUMMER 2024-.....		
PLANUNG		

BAUHERR

Stadt Cottbus/Chósebez
Fachbereich II – Hochbau
 Karl-Marx-Straße 67, 03044 Cottbus
 Tel.: 0355 / 612 0

SAUFORSHEN

koMoNa: Bildung für eine nachhaltige Zukunft im PZN
 Dahlitzer Str. 12, 03046 Cottbus

PLANWERK

Ausführungsplanung
5.02 - Fassadenschnitt 2+3
Vorabzugsplan

PLANNER	BEARBEITER	BLATTGRÖßE
DATUM	MASSSTAB	PLAN
08.05.2026	1:20	5 02