




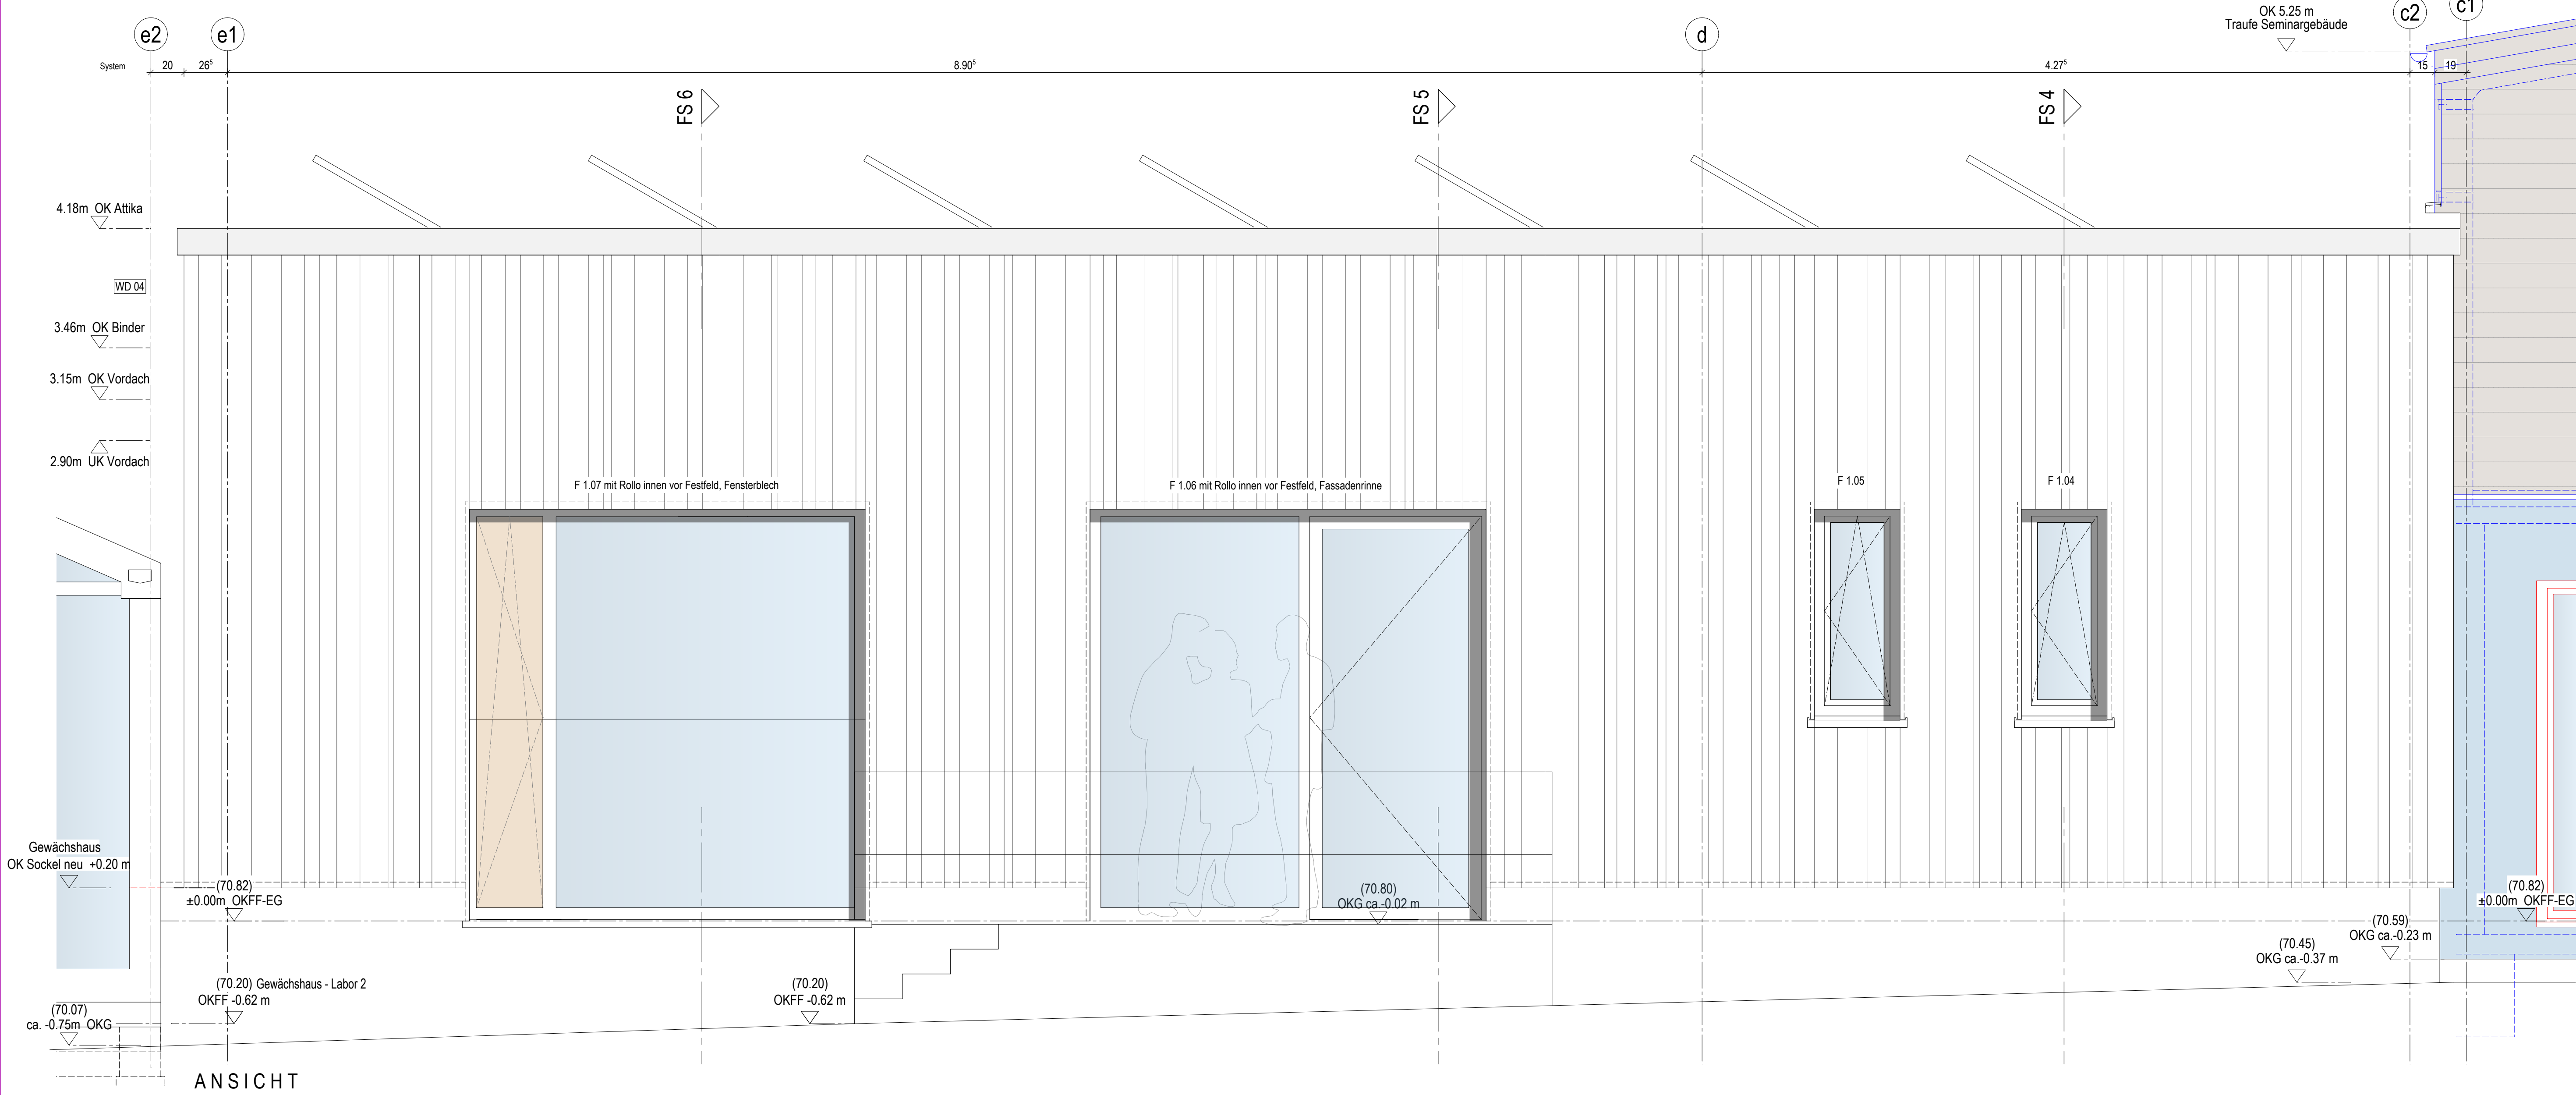

ANSICHT

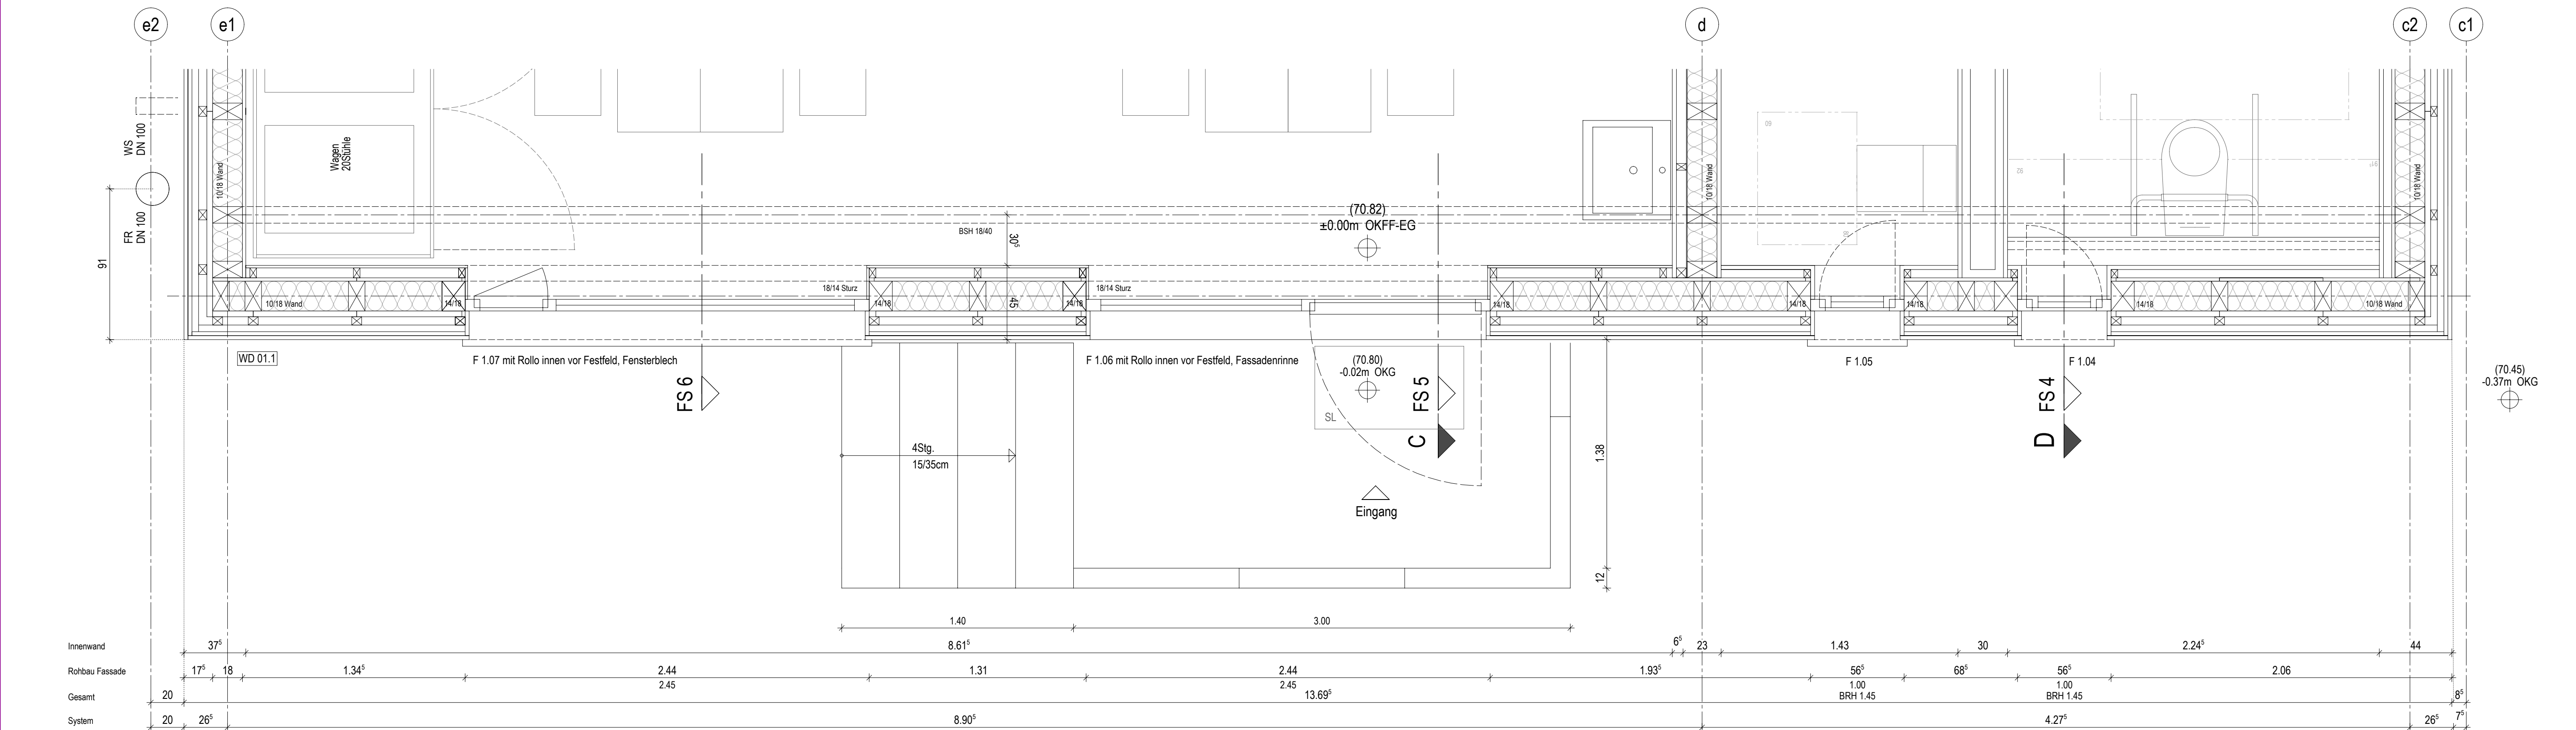


GRUNDRISS

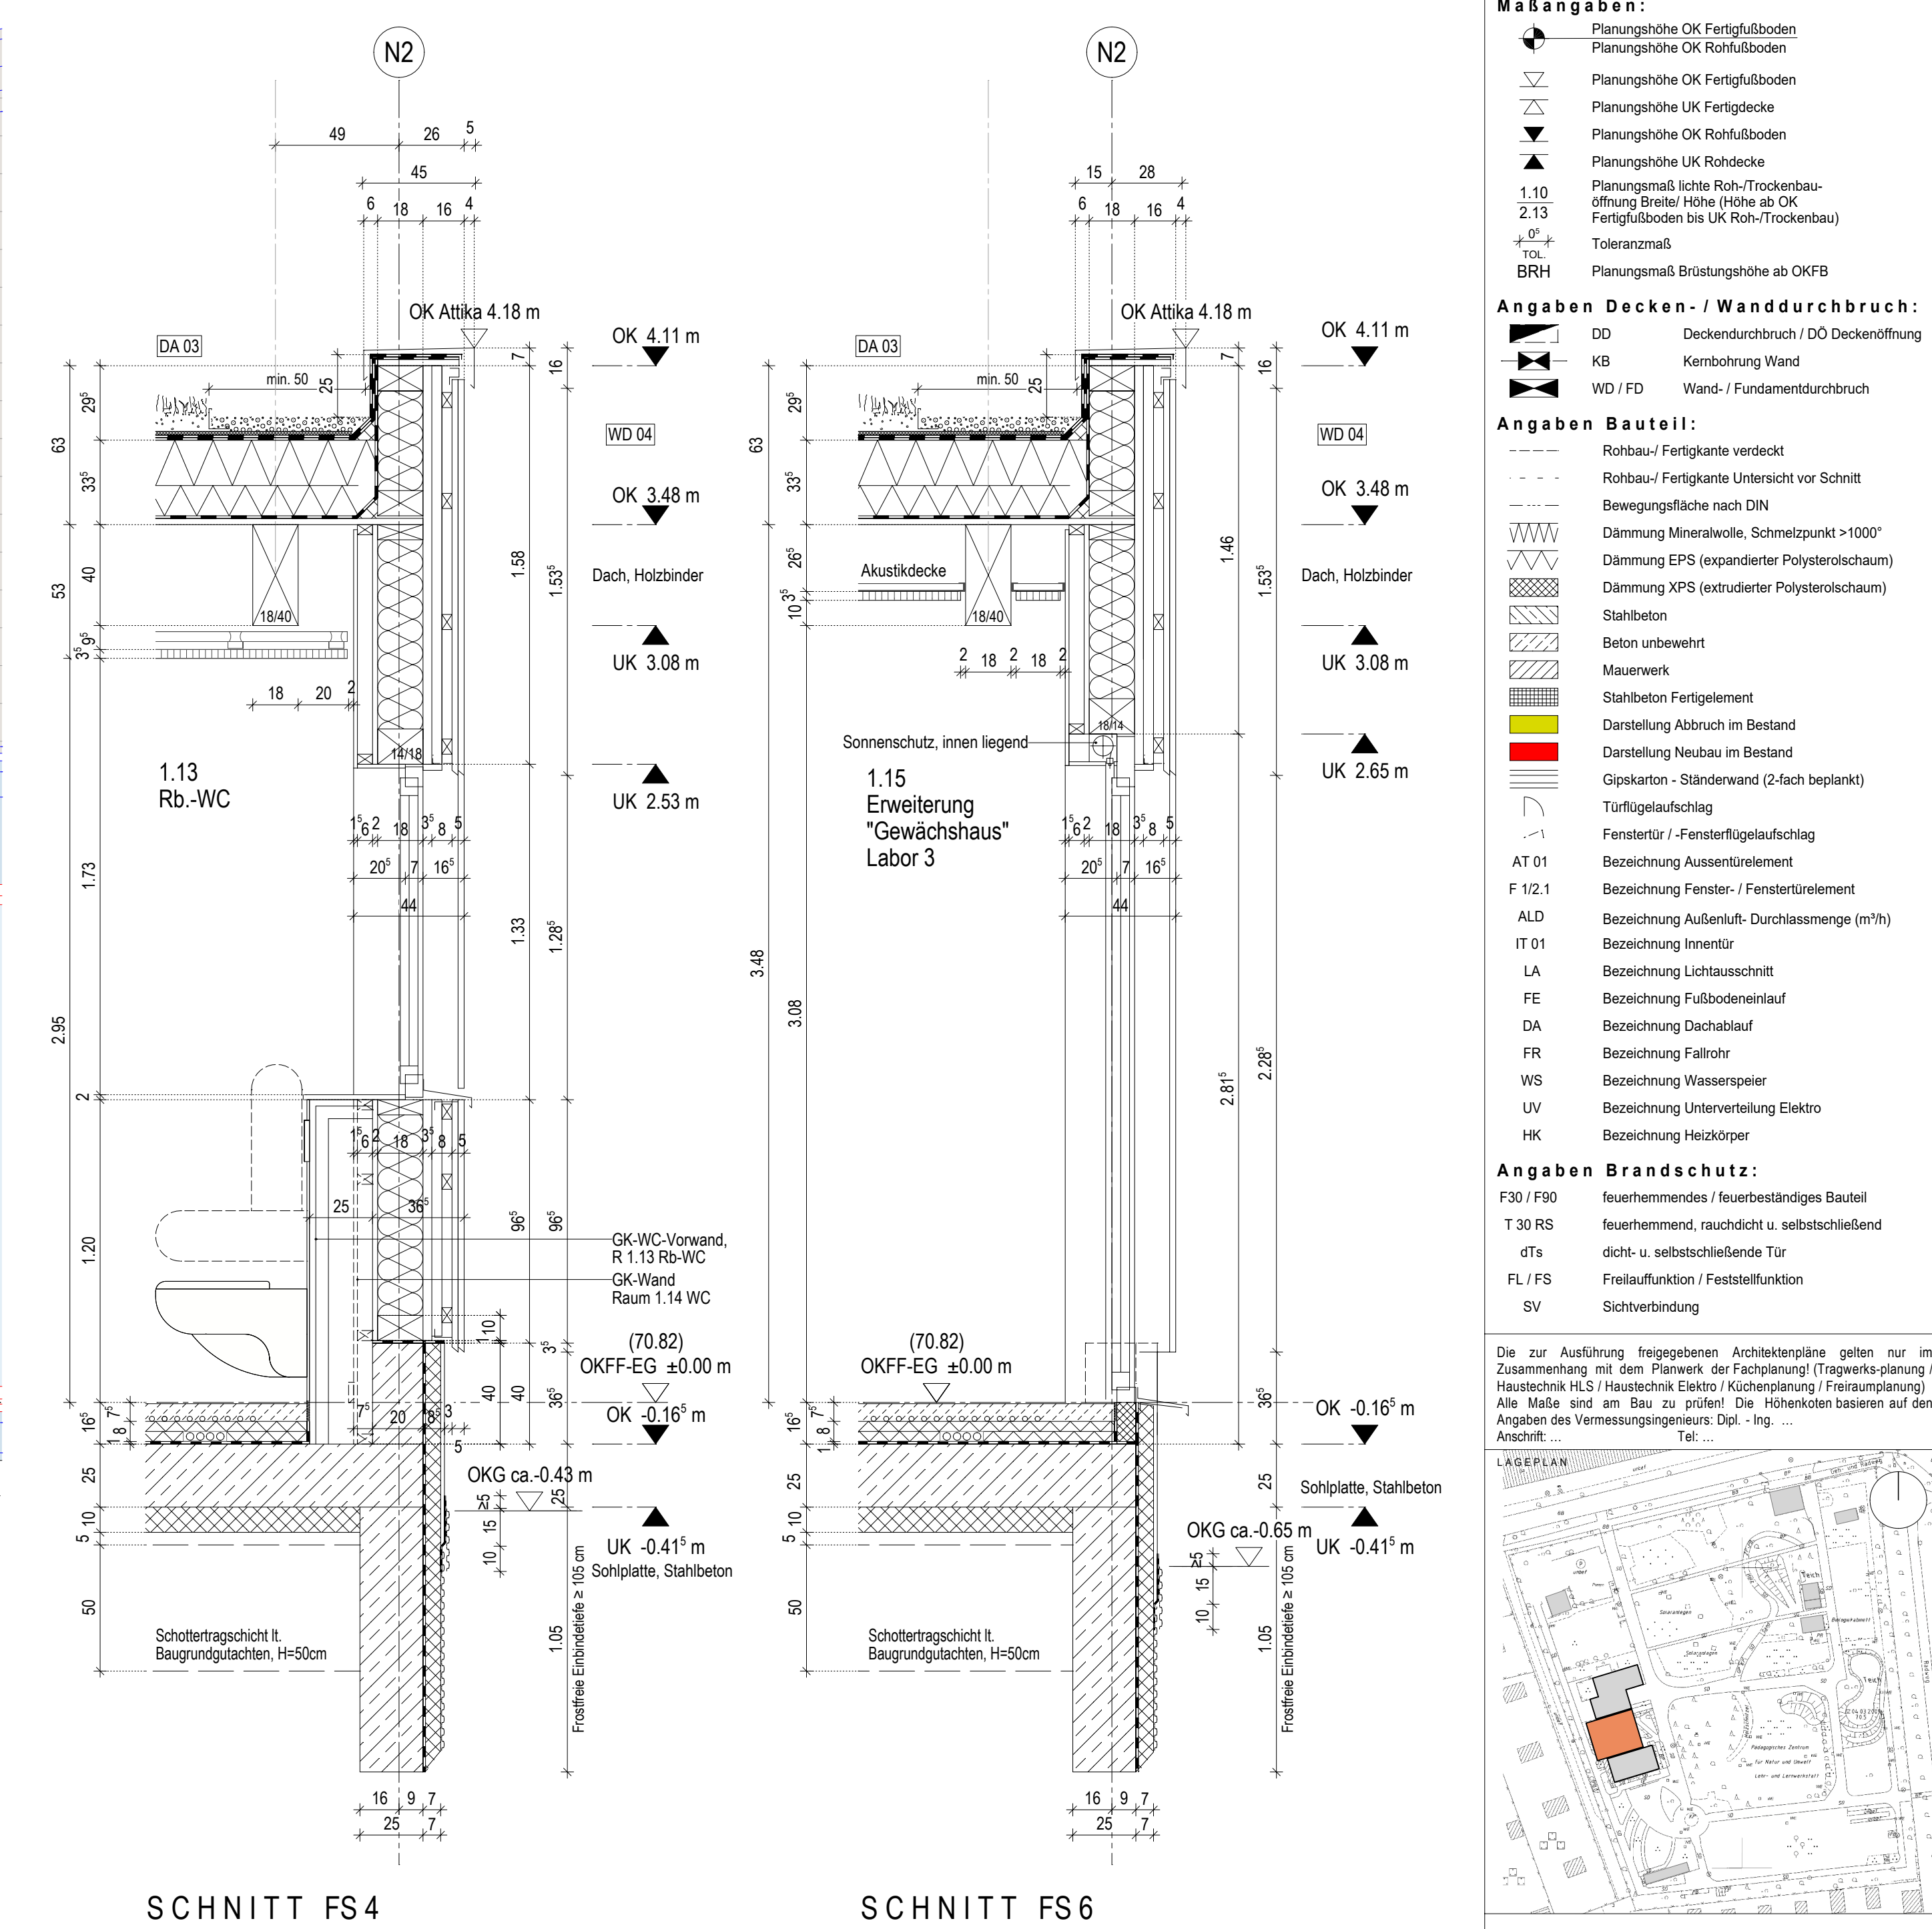

SCHNITT FS4

SCHNITT FS6

- Maßangaben:**
- Planungshöhe OK Fertigfußboden
 - Planungshöhe OK Rohfußboden
 - Planungshöhe OK Fertigfußboden
 - Planungshöhe UK Fertigdecke
 - Planungshöhe OK Rohfußboden
 - Planungshöhe UK Rohdecke
 - Planungsmaß lichte Roh-/Trockenbauöffnung breiter Höhe (Höhe ab OK Fertigfußboden bis UK Roh-/Trockenbau)
 - Toleranzmaß
 - BRH Planungsmaß Brüstungshöhe ab OKFB
- Angaben Decken- / Wanddurchbruch:**
- DD Deckendurchbruch / DD Deckenöffnung
 - KB Kernbohrung Wand
 - WD / FD Wand- / Fundamentdurchbruch
- Angaben Bauteil:**
- Rohbau- / Fertigkante verdeckt
 - Rohbau- / Fertigkante Untersicht vor Schnitt
 - Bewegungsfäche nach DIN
 - Dämmung Mineralwolle, Schmelzpunkt >1000°
 - Dämmung EPS (expandierter Polystyrolschaum)
 - Dämmung XPS (extrudierter Polystyrolschaum)
 - Stahlbeton
 - Beton unbewehrt
 - Mauerwerk
 - Stahlbeton Fertigelement
 - Darstellung Abbruch im Bestand
 - Darstellung Neubau im Bestand
 - Gipskarton - Ständerwand (2-fach beplankt)
 - Türflügelanschlag
 - Fensterstürz - Fensterflügelanschlag
 - Bezeichnung Aussentreilelement
 - AT 01 Bezeichnung Fenster- / Fensterelement
 - ALD Bezeichnung Außenluft- Durchlassmenge (m³/h)
 - IT 01 Bezeichnung Innentür
 - LA Bezeichnung Lichtausschnitt
 - FE Bezeichnung Fußbodenentwurf
 - DA Bezeichnung Dachablauf
 - FR Bezeichnung Fallrohr
 - WS Bezeichnung Wasserspeicher
 - UV Bezeichnung Unterverteilung Elektro
 - HK Bezeichnung Heizkörper
- Angaben Brandschutz:**
- F30 / F90 feuerhemmendes / feuerbeständiges Bauteil
 - T 30 RS feuerhemmend, rauchdicht u. selbstschließend
 - dTs dicht- u. selbstschließende Tür
 - FL / FS Freilaufkante / Feststellfunktion
 - SV Sichtverbindung

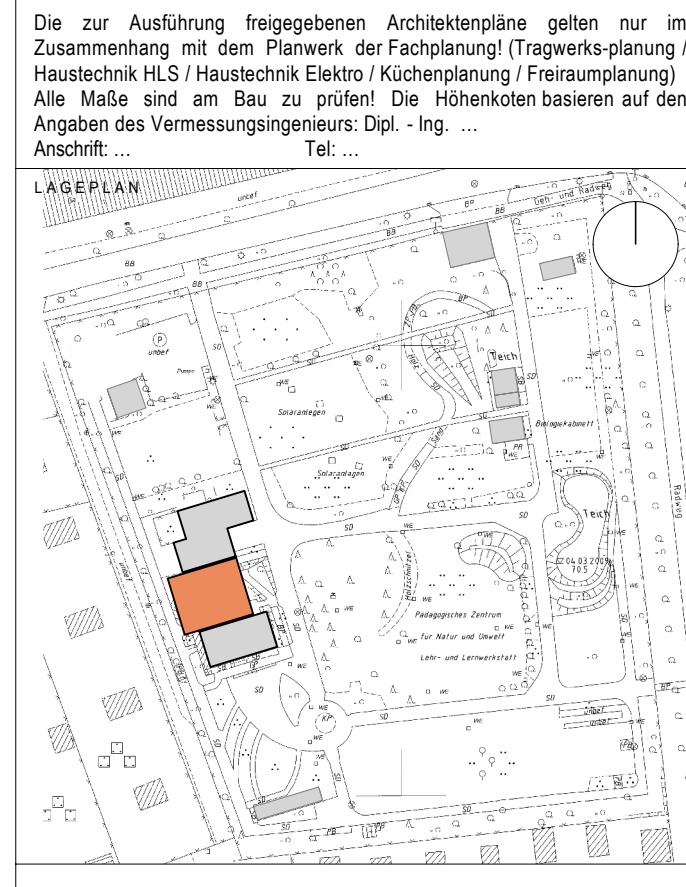

OKFF = +/- 0.00 entspricht 70.82 DHNN

DATUM	INDEX	ÄNDERUNG
PROJEKTNUMMER	2024	12
PLANUNG		

BAUHERR

Stadt Cottbus/Chósebez

Fachbereich 65 – Hochbau

Karl-Marx-Straße 67, 03044 Cottbus

Tel.: 0355 / 612 0

BAUVORHABEN

KoMoNa: Bildung für eine nachhaltige Zukunft im PZNU

Dahlitzer Str. 12, 03046 Cottbus

PLANWERK

Ausführungsplanung

5.03 - Fassadenschnitt 4+6

Vorabzugsplan

PLANNER	BEARBEITER	BLATTGRÖßE
DATUM	MARSTAB	PLAN INDEX
08.05.2026	1:20	1189 x 594
		5.03