




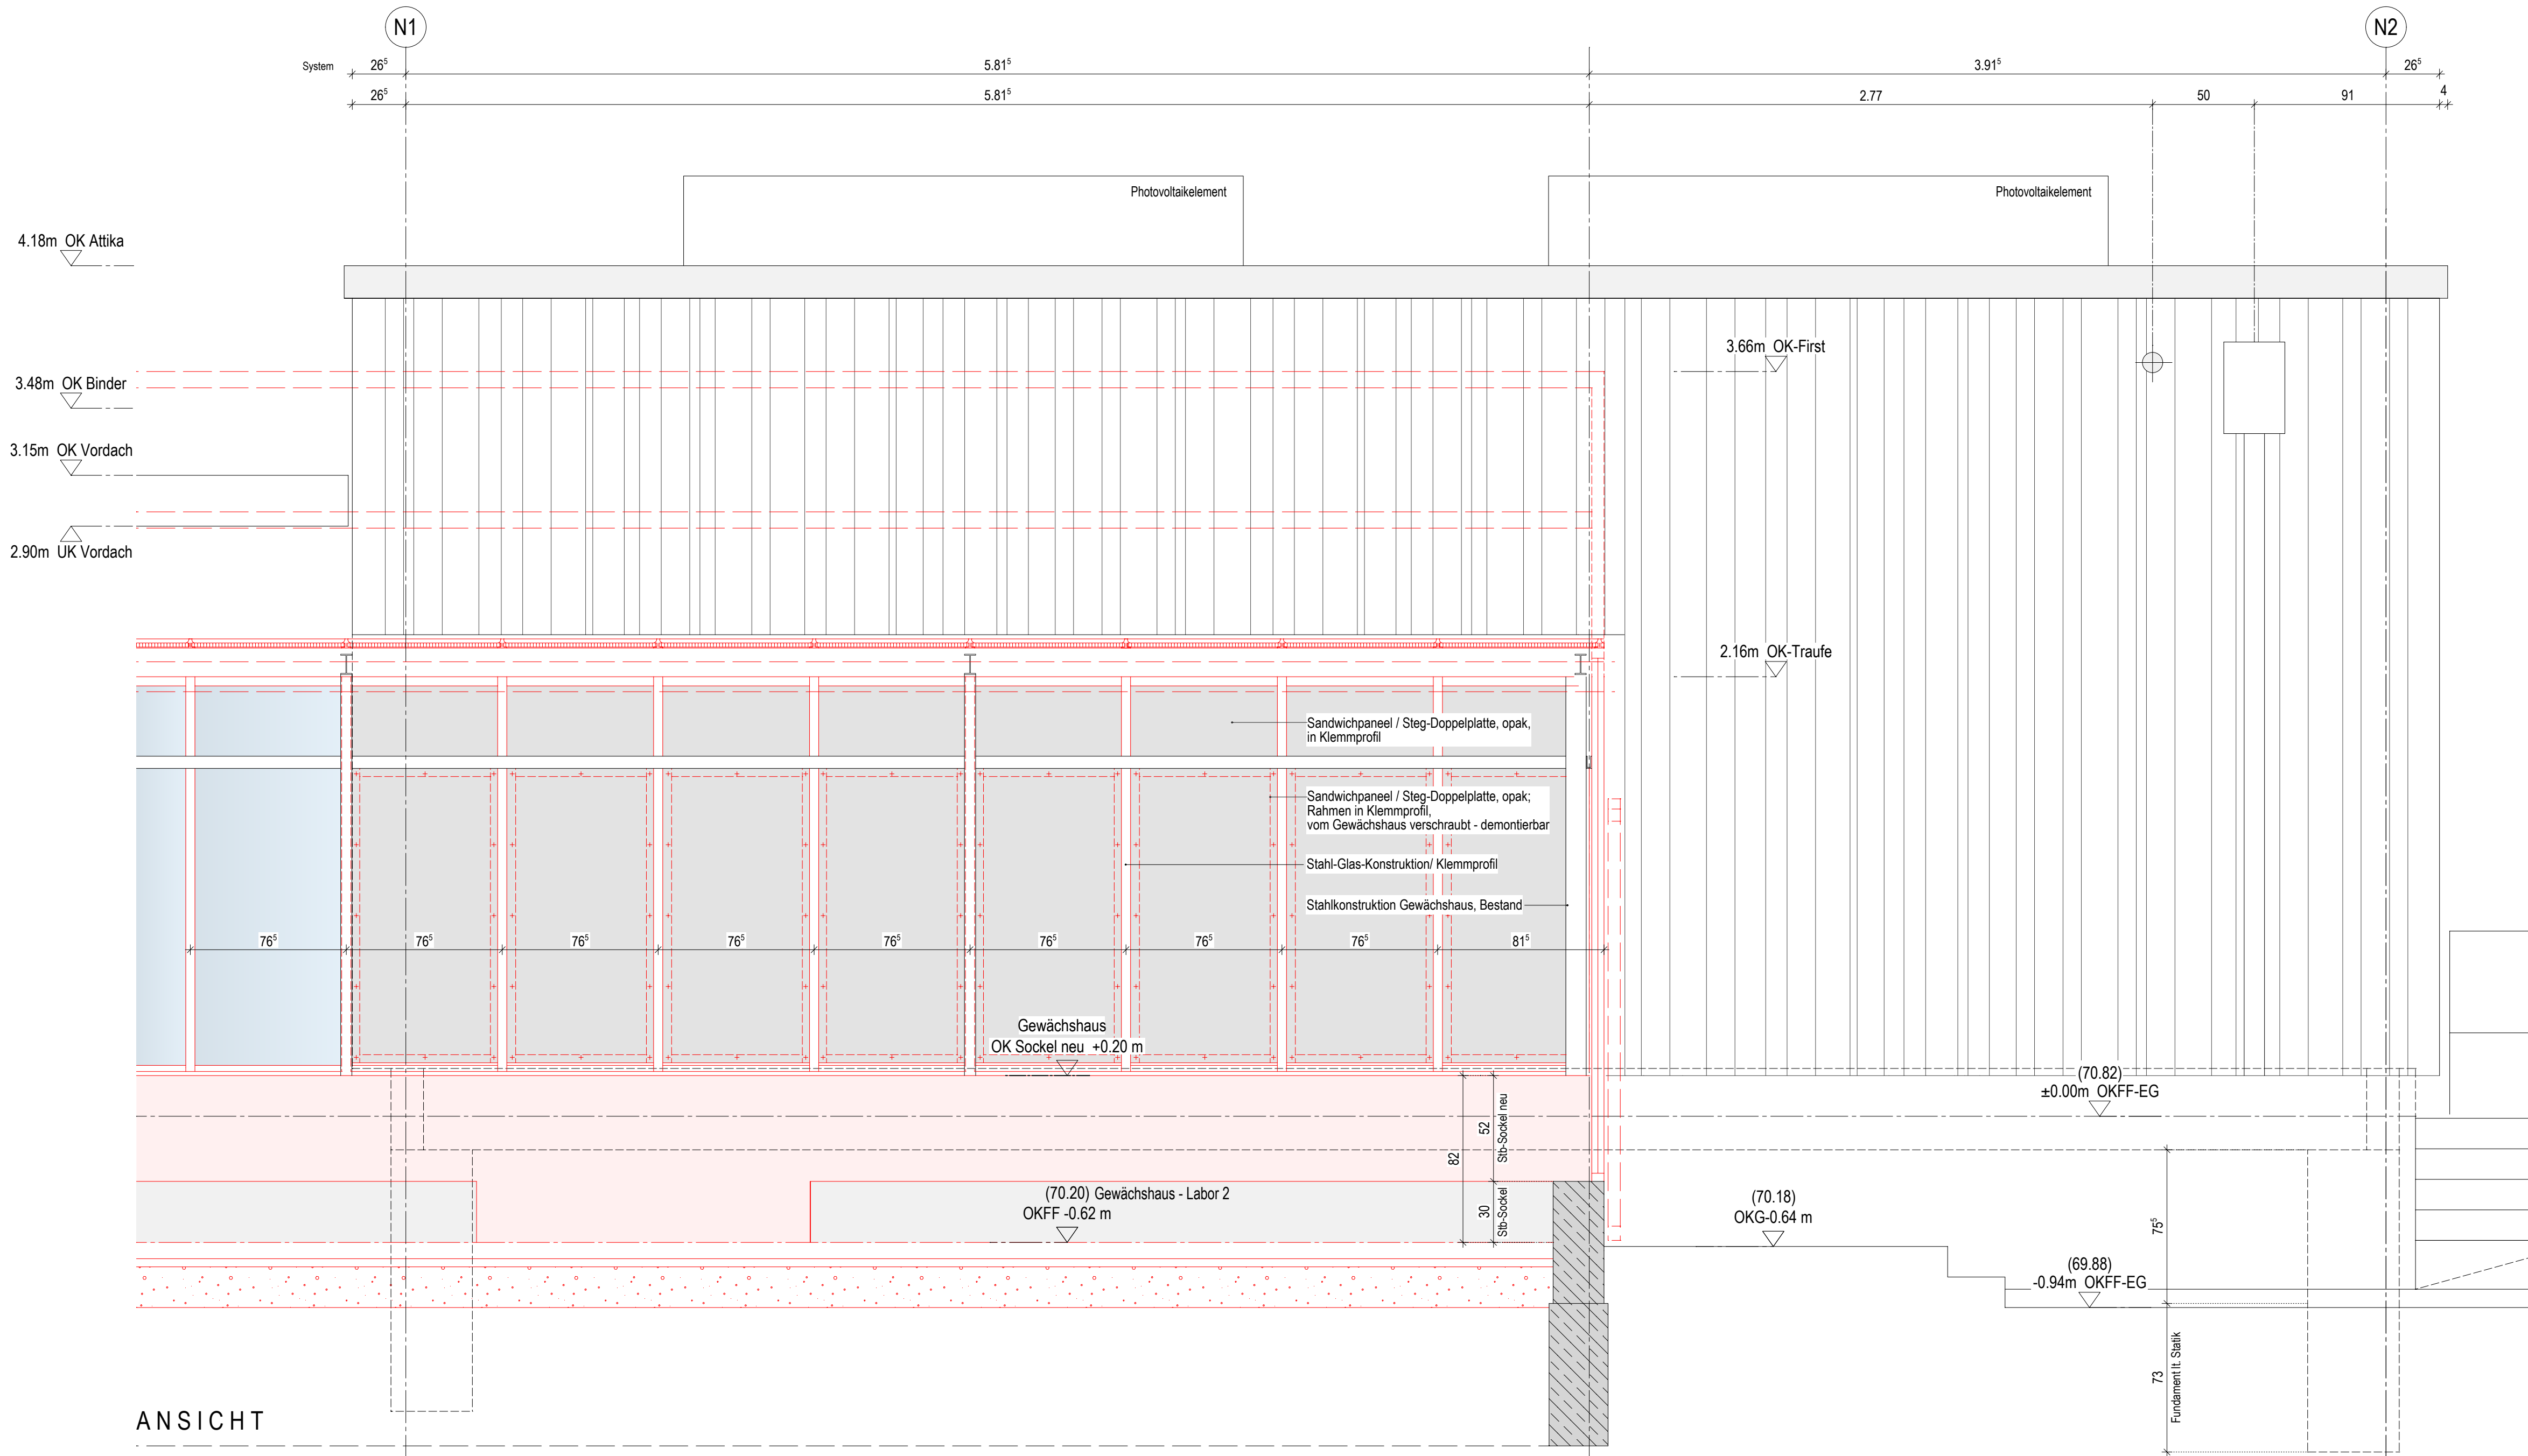


ANSICHT

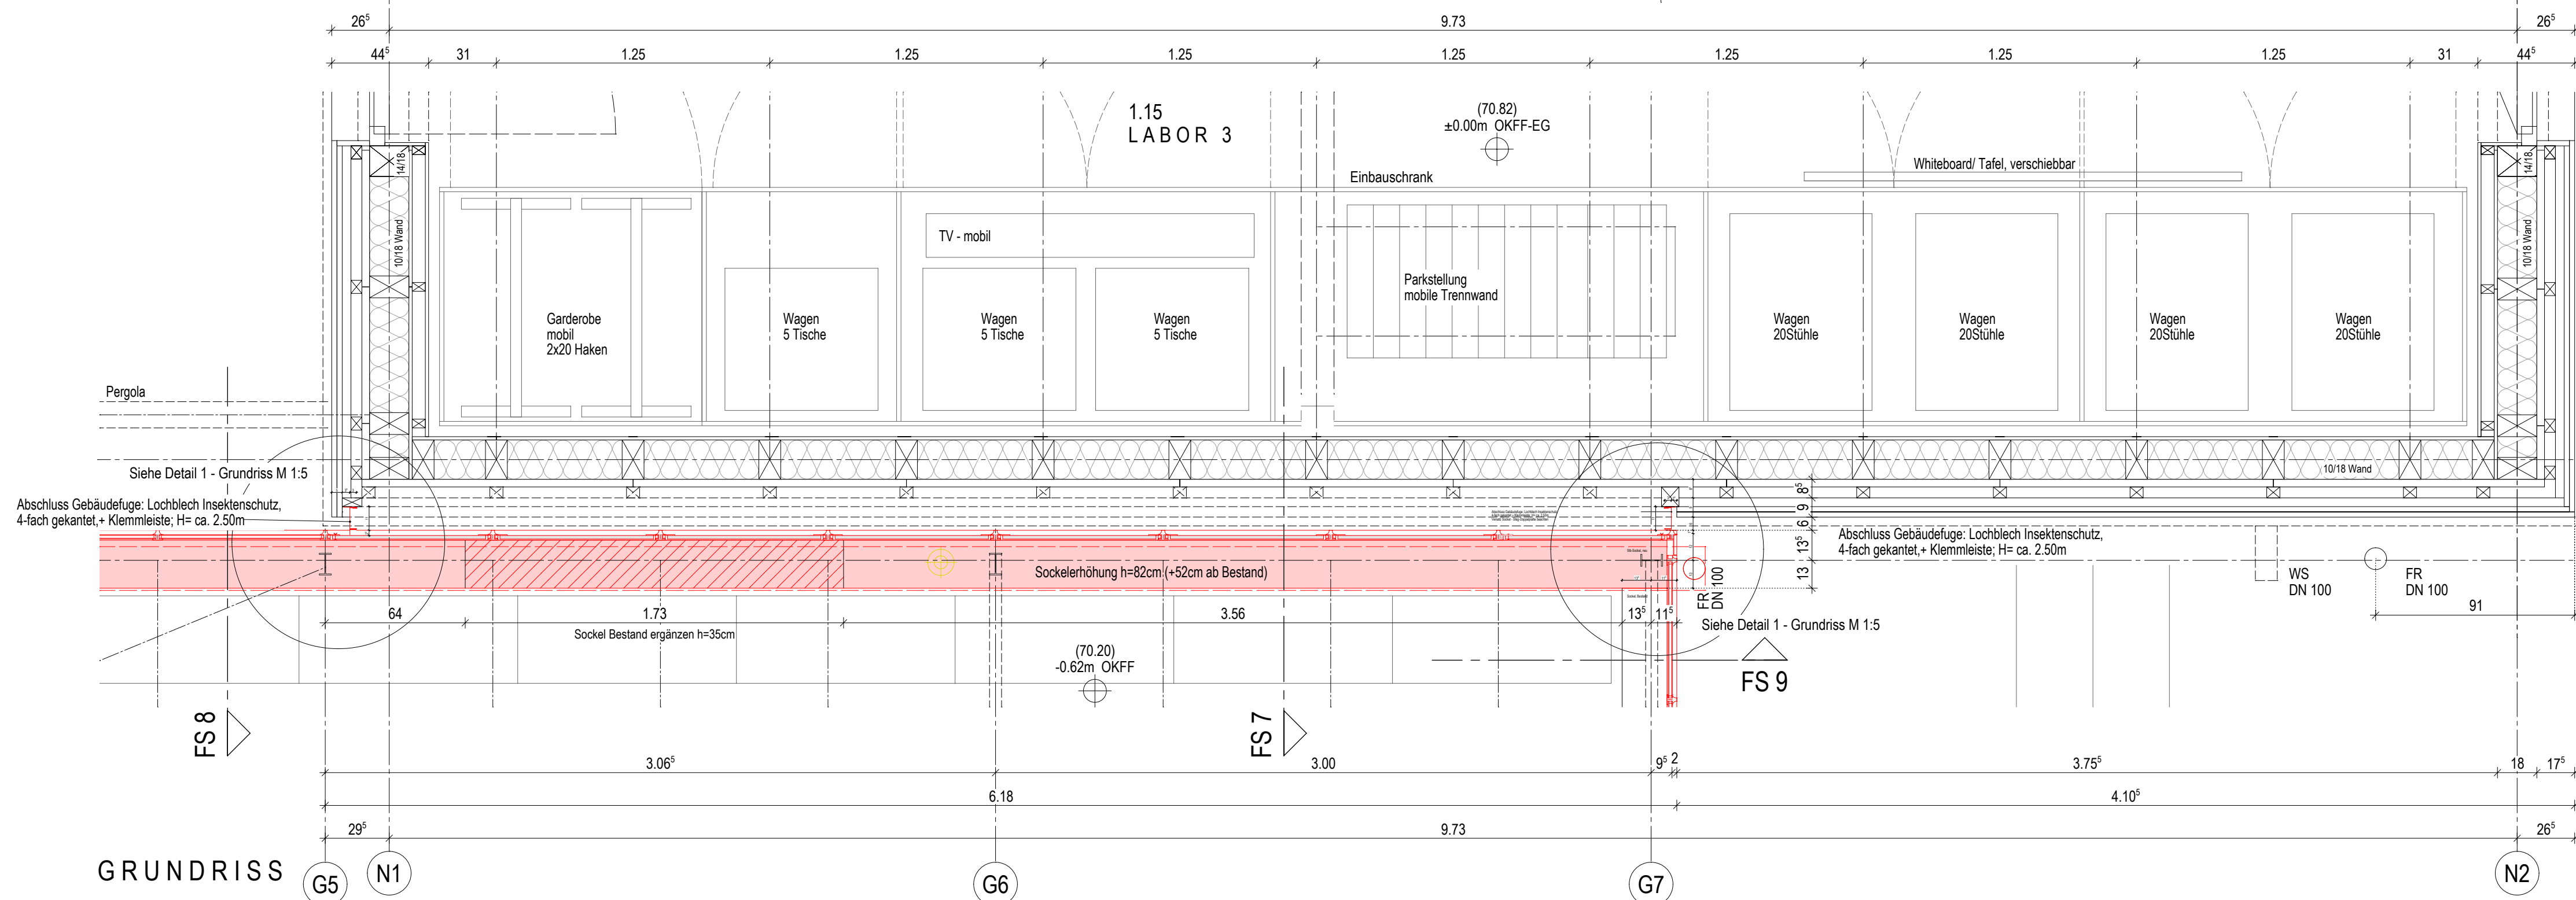


GRUNDRISS

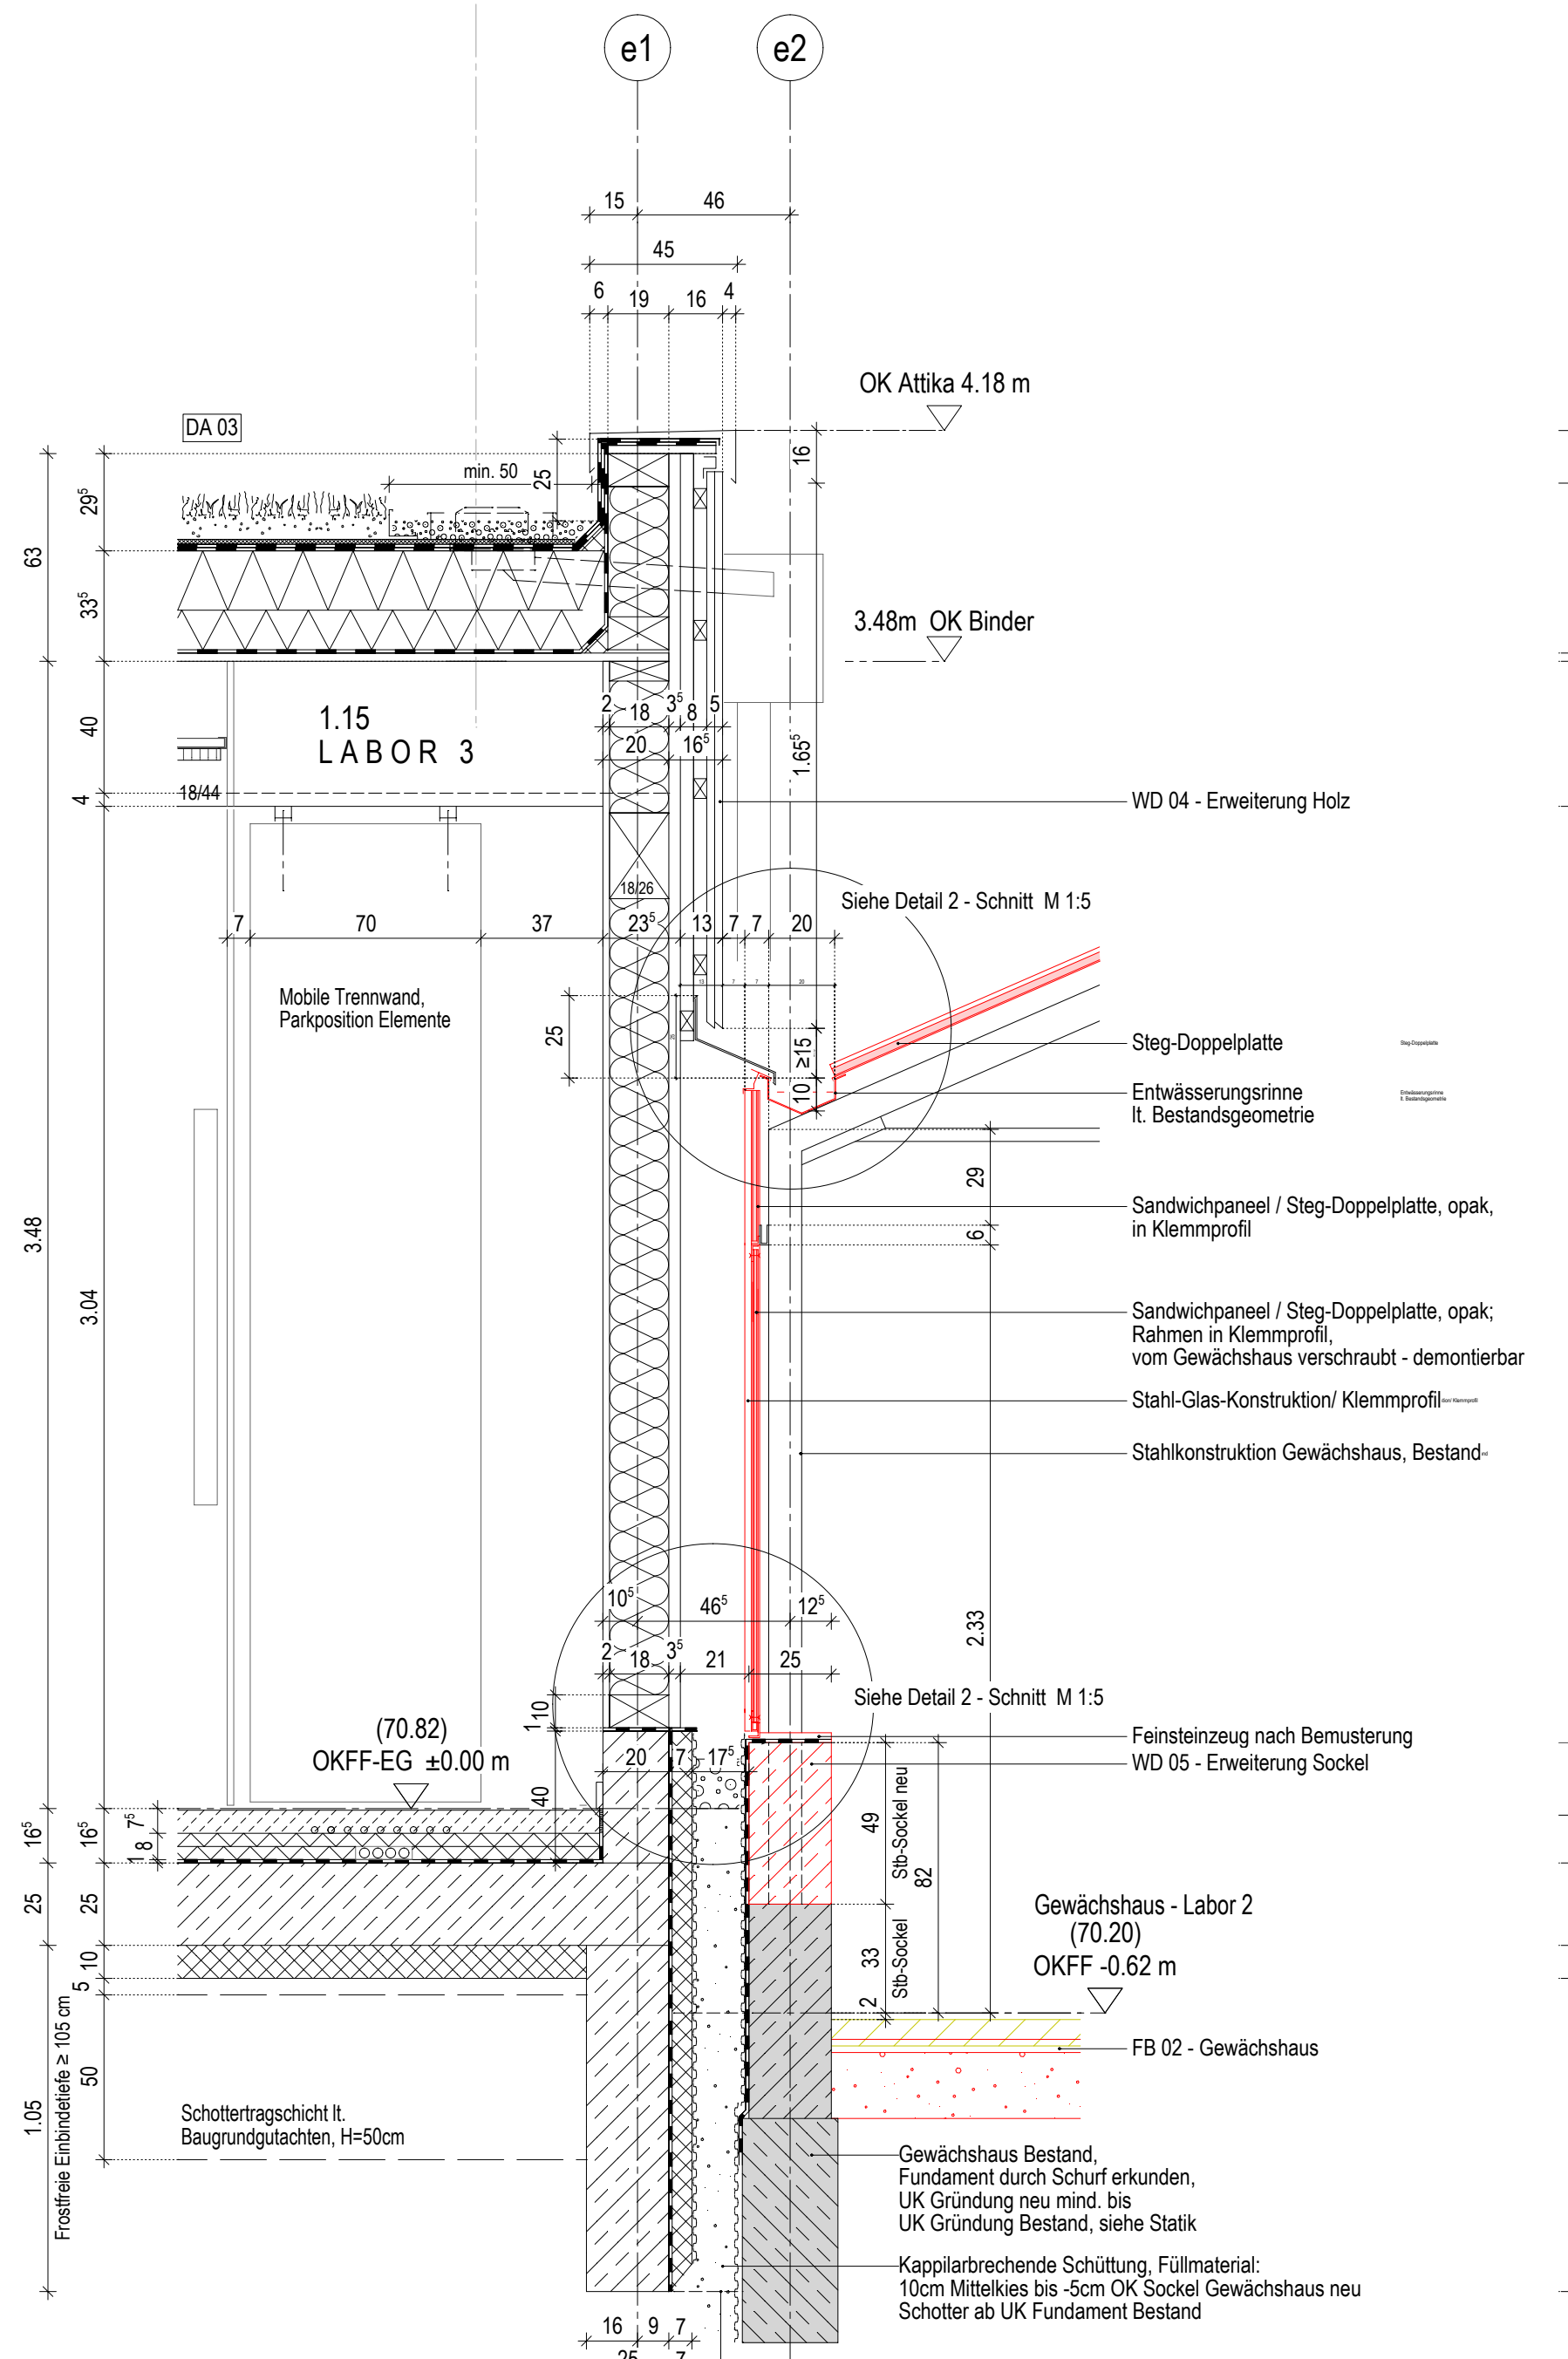


SCHNITT FS7

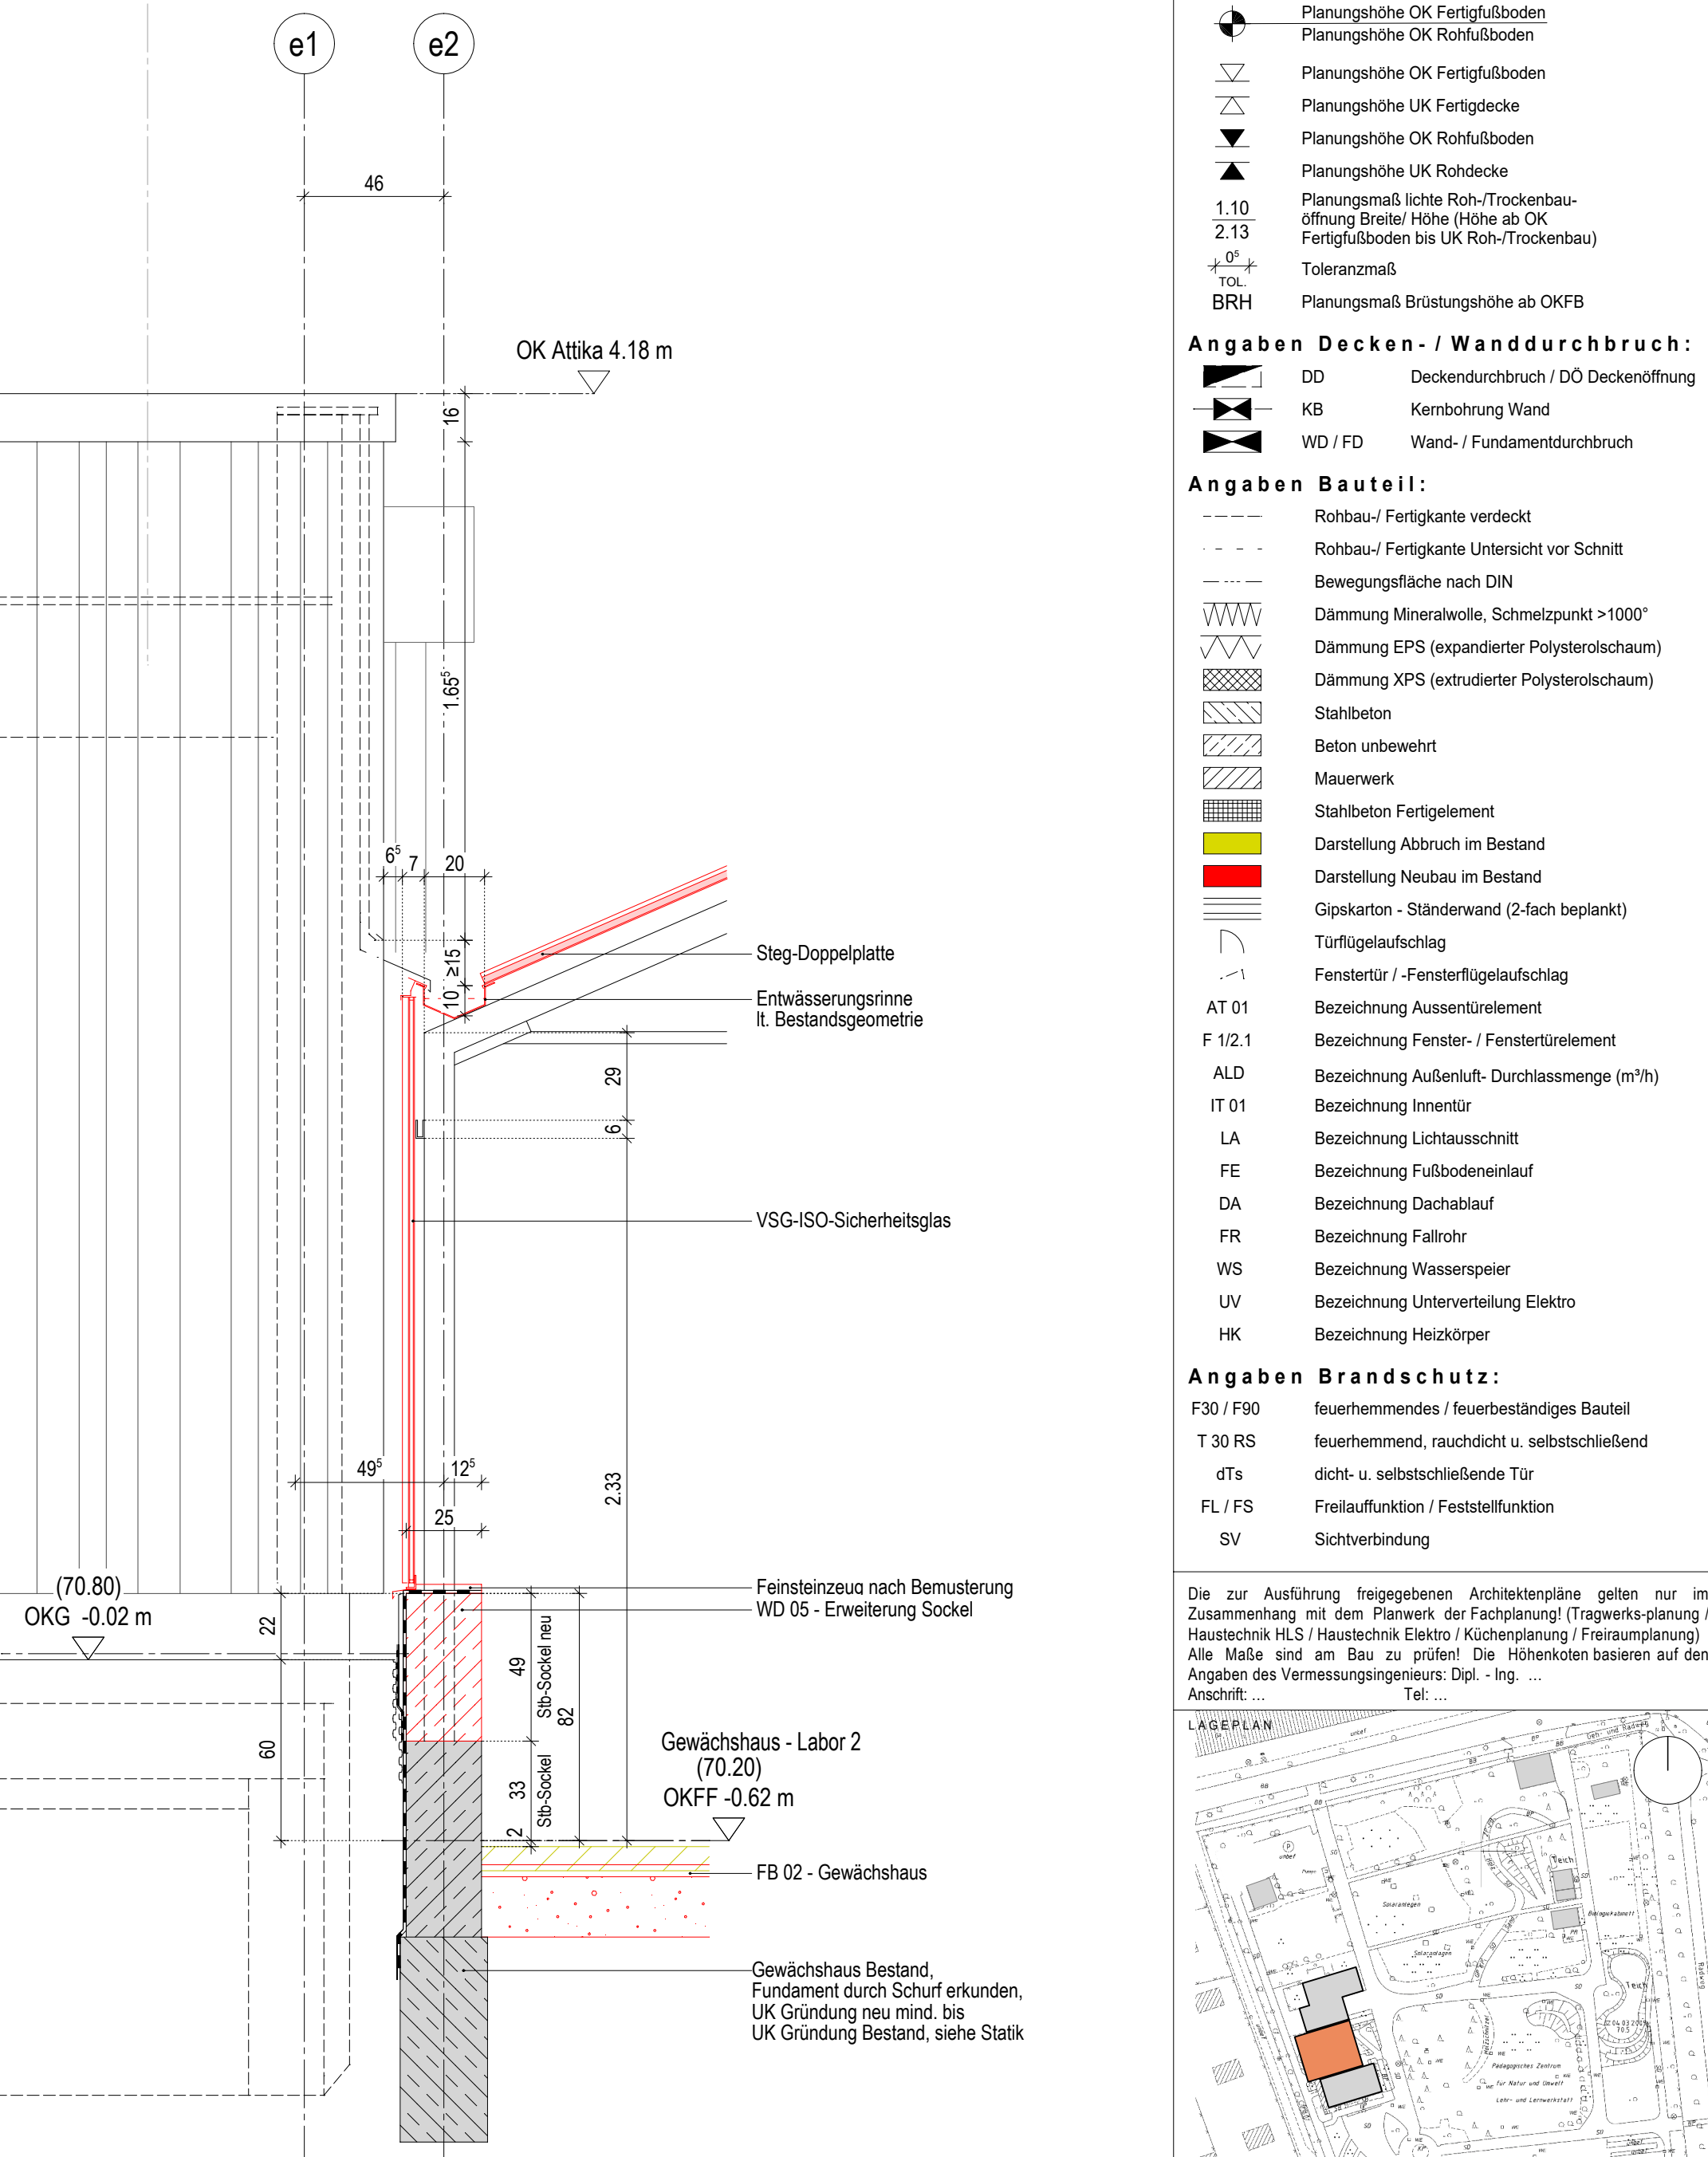

SCHNITT FS8

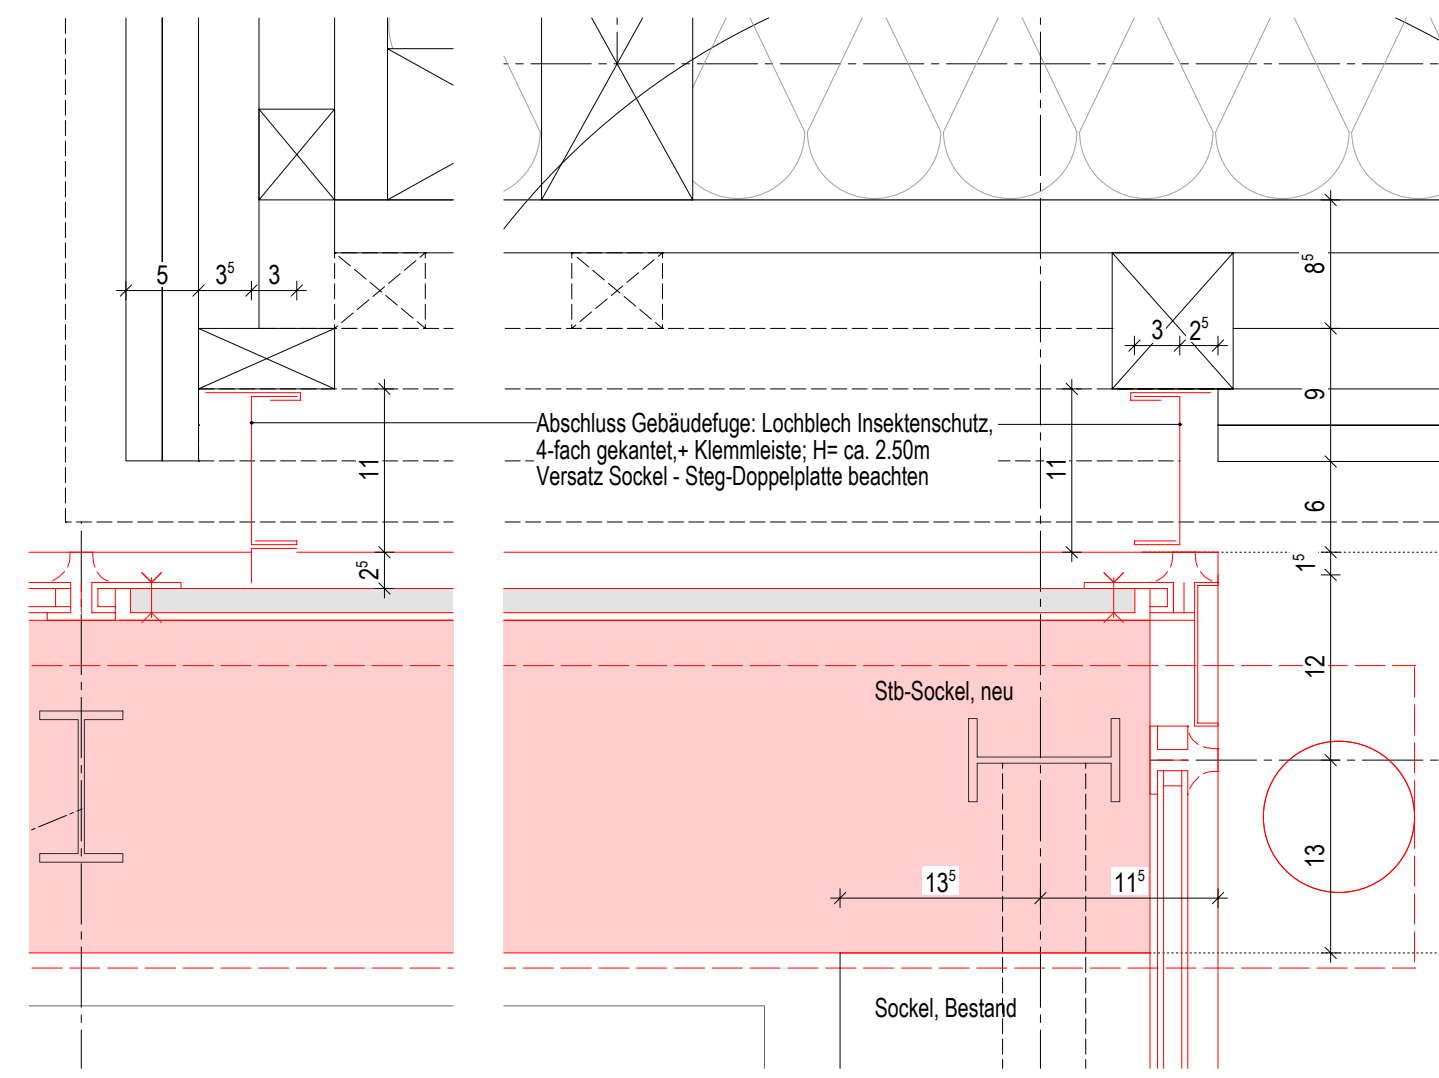

DETAIL 1-GRUNDRISS M1:5

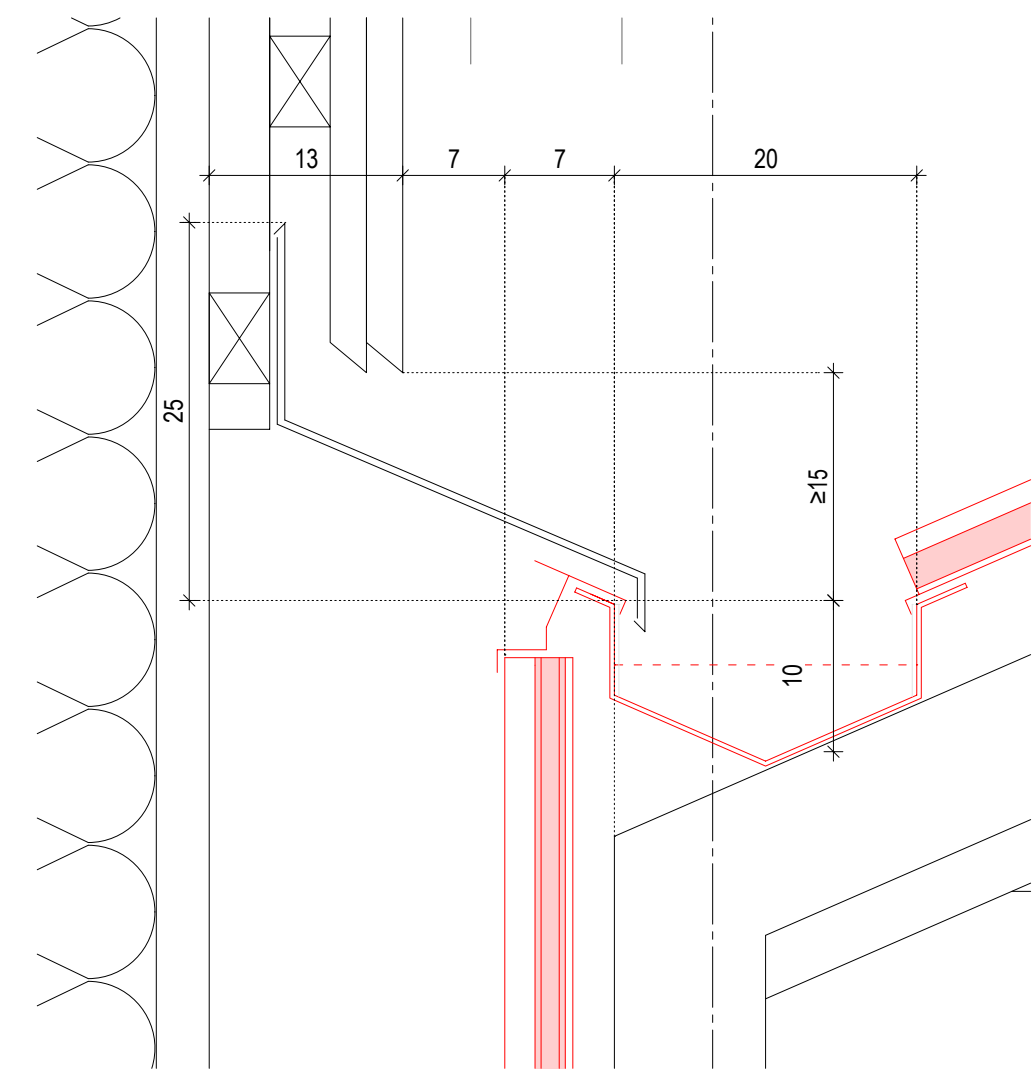

DETAIL 2-SCHNITT M1:5


- Maßangaben:**
- Planungshöhe OK Fertigfußboden
 - Planungshöhe OK Rohfußboden
 - Planungshöhe UK Fertigfußboden
 - Planungshöhe UK Fertigdecke
 - Planungshöhe OK Rohfußboden
 - Planungshöhe UK Rohdecke
 - Planungsmaß lichte Roh-/Trockenbau-öffnung Breite Höhe (Höhe ab OK Fertigfußboden bis UK Roh-/Trockenbau)
 - Toleranzmaß
 - BRH

- Angaben Decken- / Wanddurchbruch:**
- DD Deckendurchbruch / DD Deckenöffnung
 - KB Kernbohrung Wand
 - WD / FD Wand- / Fundamentdurchbruch

- Angaben Bauteil:**
- Rohbau- / Fertigteile verdeckt
 - Rohbau- / Fertigteile Untersicht vor Schnitt
 - Bewegungsfäche nach DIN
 - Dämmung Mineralwolle, Schmelzpunkt >1000°
 - Dämmung EPS (expandierter Polystyrolschaum)
 - Dämmung XPS (extrudierter Polystyrolschaum)
 - Stahlbeton
 - Beton unbewehrt
 - Mauerwerk
 - Stahlbeton Fertigelement
 - Darstellung Abbruch im Bestand
 - Darstellung Neubau im Bestand
 - Gipskarton - Ständerwand (2-fach beplankt)
 - Türfüßelaufschlag
 - Fenster- / Fenstertür
 - AT 01 Bezeichnung Außenlüftung
 - F 1/2,1 Bezeichnung Fenster- / Fensterelement
 - ALD Bezeichnung Außenluft- Durchlassmenge (m³/h)
 - IT 01 Bezeichnung Innentür
 - LA Bezeichnung Lichtausschnitt
 - FE Bezeichnung Fußbodenelement
 - DA Bezeichnung Dachablauf
 - FR Bezeichnung Fallrohr
 - WS Bezeichnung Wasserspeicher
 - UV Bezeichnung Unterverteilung Elektro
 - HK Bezeichnung Heizkörper

- Angaben Brandschutz:**
- F30 / F90 feuerhemmendes / feuerbeständiges Bauteil
 - T 30 RS feuerhemmend, rauchdicht u. selbstschließend
 - dTs dicht- u. selbstschließende Tür
 - FL / FS Freilauffunktion / Feststellfunktion
 - SV Sichtverbindung

Die zur Ausführung freigegebenen Architektanlässe gelten nur im Zusammenhang mit dem Planwerk der Fachplanung (Tragwerksplanung / Haustechnik HL3 / Haustechnik Elektro / Küchenplanung / Freiraumplanung). Alle Maße sind am Bau zu prüfen! Die Höhenkoten basieren auf den Angaben des Vermessungsbüros. Dipl.-Ing. ...

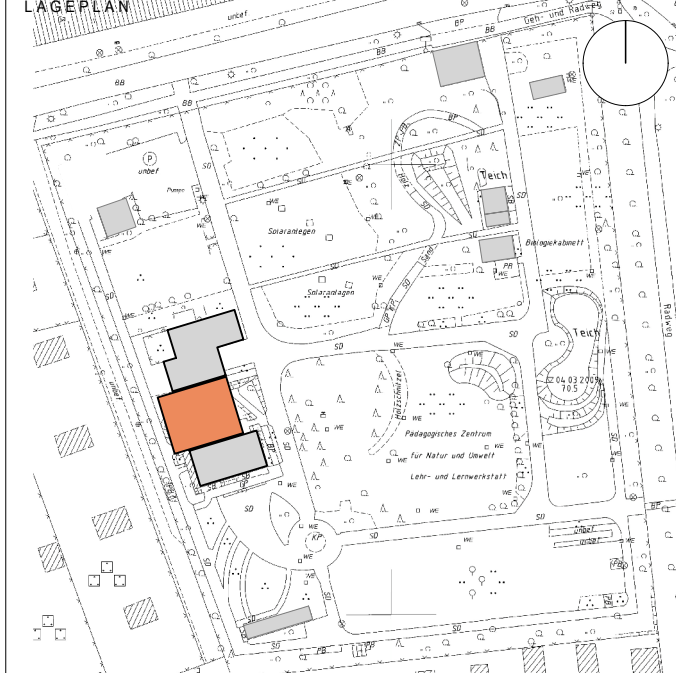

OKFF = +/- 0.00 entspricht 70.82 DHHN

DATUM	INDEX	ÄNDERUNG
2024	12	

PROJEKTNUMMER	2024 - 12
PLANUNG	

BAUHERR
Stadt Cottbus/Chósebez
Fachbereich 65 – Hochbau
Karl-Marx-Straße 67, 03044 Cottbus
Tel.: 0355 / 612 0

BAUVORHABEN
KoMoNa: Bildung für eine nachhaltige Zukunft im PZNU
Dahlitzer Str. 12, 03046 Cottbus

PLANWERK

Ausführungsplanung
5.05 - Fassadenschnitt 7+8
Vorabzugsplan

PLANER	BEARBEITER	BLATTGRÖßE
DATUM	WARSTAB	PLAN INDEX
08.05.2026	1:20	5.05