
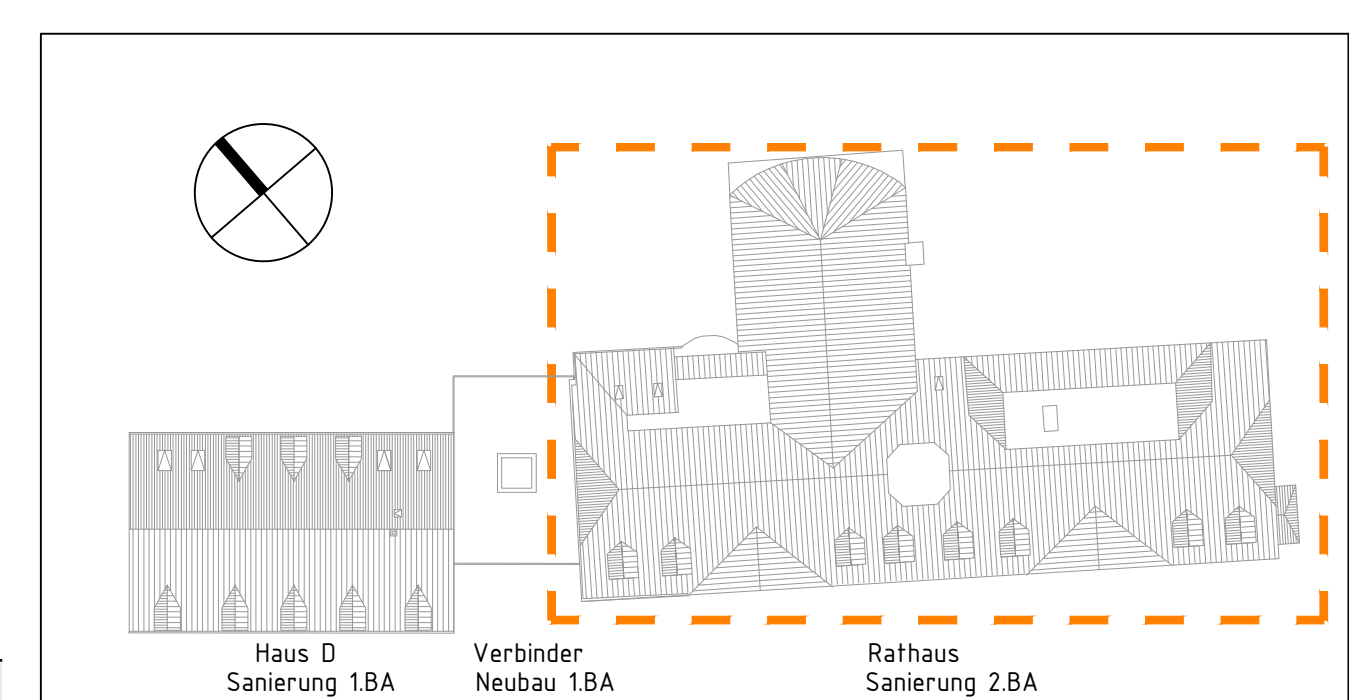


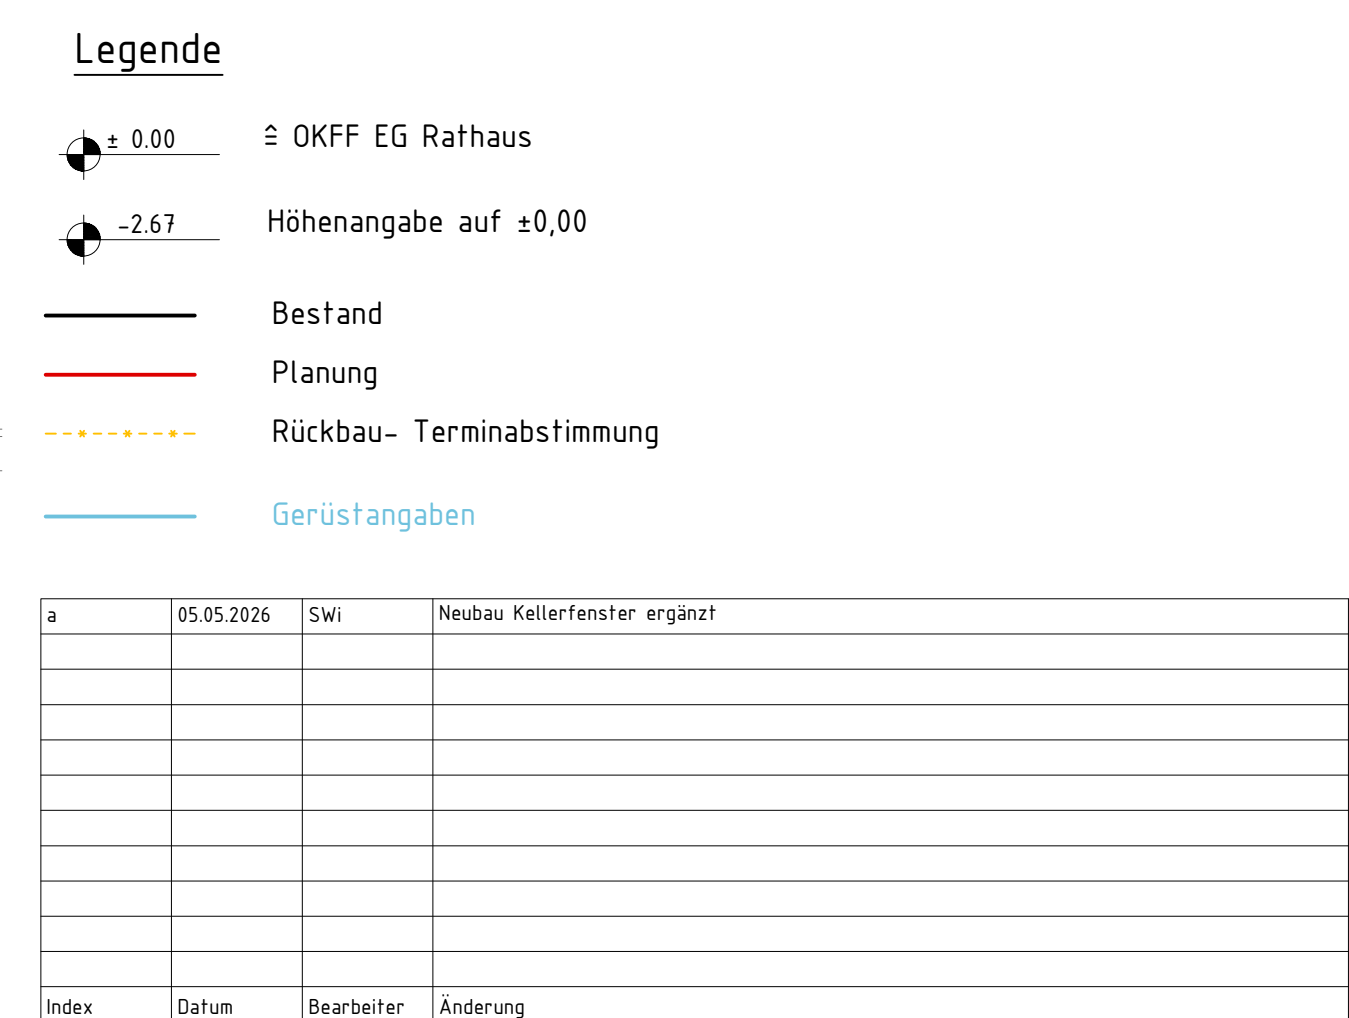


Bauvorhaben:	Rathaus Falkensee Sanierung Rathaus 2.BA Haupthaus
Bauherr:	Stadt Falkensee Falkenhagener Str. 43/49 16612 Falkensee

Objektplanung:	Arbeitsgemeinschaft Rathaus Falkensee KREKELER Krekeler Architekten Generalplaner GmbH Steinstrasse 66/67 14776 Brandenburg an der Havel Fon/Fax: 0049 (0)3381-6235-0/144 info@krekeler-architekten.de	KÖBERPLAN Architekten und Ingenieure Wilhelmsdorfer Landstr. 41 14776 Brandenburg an der Havel Fon/Fax: +49 (0)3381 - 6296 - 9 / 28
----------------	--	--

In Zusammenarbeit mit:	
Tragwerksplanung:	Köber - Plan GmbH Wilhelmsdorfer Landstr. 41, 14776 Brandenburg an der Havel Fon/Fax: +49 (0)3381 - 6296 - 0 / 8 / 28
Technische Gebäudeausrüstung:	Ingenieurbüro für Elektrotechnik GmbH Wellenreiterstraße 2, 14776 Brandenburg Fon/Fax: +49 (0)3381 - 6300 - 86 / 88 Ingenieurbüro Hähnsch für Haustechnik Innsbrucker Str. 9, 14610 Falkensee Fon/Fax: +49 (0)3322 - 5024 - 0 / 20

Leistungsphase:	5 - Konzeptplan		
Planinhalt:	Ansicht Hofseife - Gerüste		
Multitab 150	Projektnummer: 18029	Plannummer: 5_AN_Nordost_Gerüst	
Blattgröße: 841/1189	Gezeichnet: SWi	Datum: 30.06.2026	Index / Datum:
Freigabe Objektplaner:	Freigabe Bauherr:		

- Austausch Kunststofffenster gegen Holzfenster mit Teilung in Abstimmung mit der Denkmalpflege
- Zusetzung Türöffnung Kellerabgang und Auffüllung bis OK Gelände
- Neubau Außentreppe Westseite Saalabau, vertikale Geländestäbe, Höhe 1m
- Abbruch einer Fensterbrüstung für Neubau Saalaußentür in Abstimmung mit der Denkmalpflege
- Absturzsicherungen Saal Außen
- Reparaturen von Putzschäden, Reinigung und malmäßige Überarbeitung der Fassade

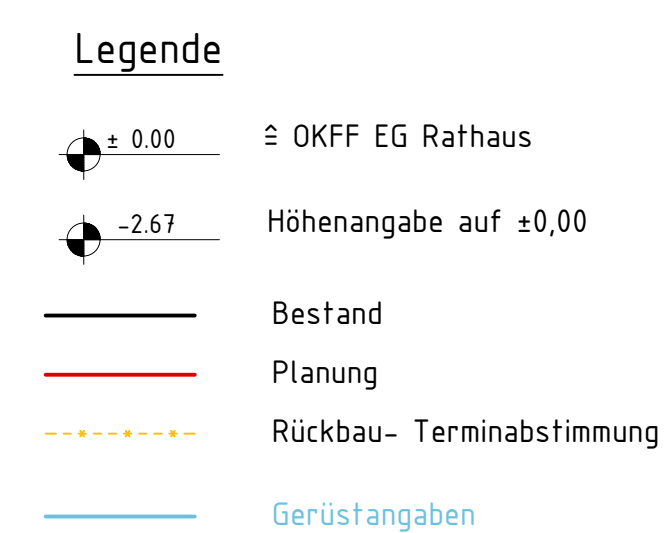

Bauherr:	Stadt Falkensee Falkenhagener Str. 43/49 14612 Falkensee
----------	--

KREKELER
Krekeler Architekten Generalplaner GmbH
Steinstraße 66/67
14776 Brandenburg an der Havel
Fon/Fax: 0049 (0)3381/5235-0/44
info@krekeler-architekten.de

KÖBERPLAN
Architekten und Ingenieure
Wilhelmsdorfer Landstr. 41
14776 Brandenburg an der Havel
Fon/Fax: +49 (0)3381 - 6296 - 0 / 28


Tragwerksplanung: Köber - Plan GmbH
Wilhelmsdorfer Landstr. 41, 14776 Brandenburg an der Havel
Fon/Fax: +49 (0)3381 - 6296 - 0 / 28



Technische	Ingenieurbüro für Elektrotechnik GmbH	Ingenieurbüro Hänisch für Haustechnik
Gebäudeausrüstung:	Wollenweberstraße 2, 14776 Brandenburg	Innsbrucker Str. 9, 14162 Falkensee
	Fon/Fax: +49 (0)3381 - 6300 - 86 / 88	Fon/Fax: +49 (0)3322 - 5024 - 0 / 20

Planinhalt:	Ansicht von Südost, Nordwest - Gerüste
-------------	--

Maßstab: 1:50	Projektnummer: 18029	Plannummer: 5_AN_Ost+West_Gerüste	
Blattgröße: 841/1189	Gezeichnet: SWi	Datum: 30.06.2026	Index / Datum:
Freigabe Objektplaner:		Freigabe Bauherr:	

DIN A0 = H/B = 841/1189mm (1.00m²)

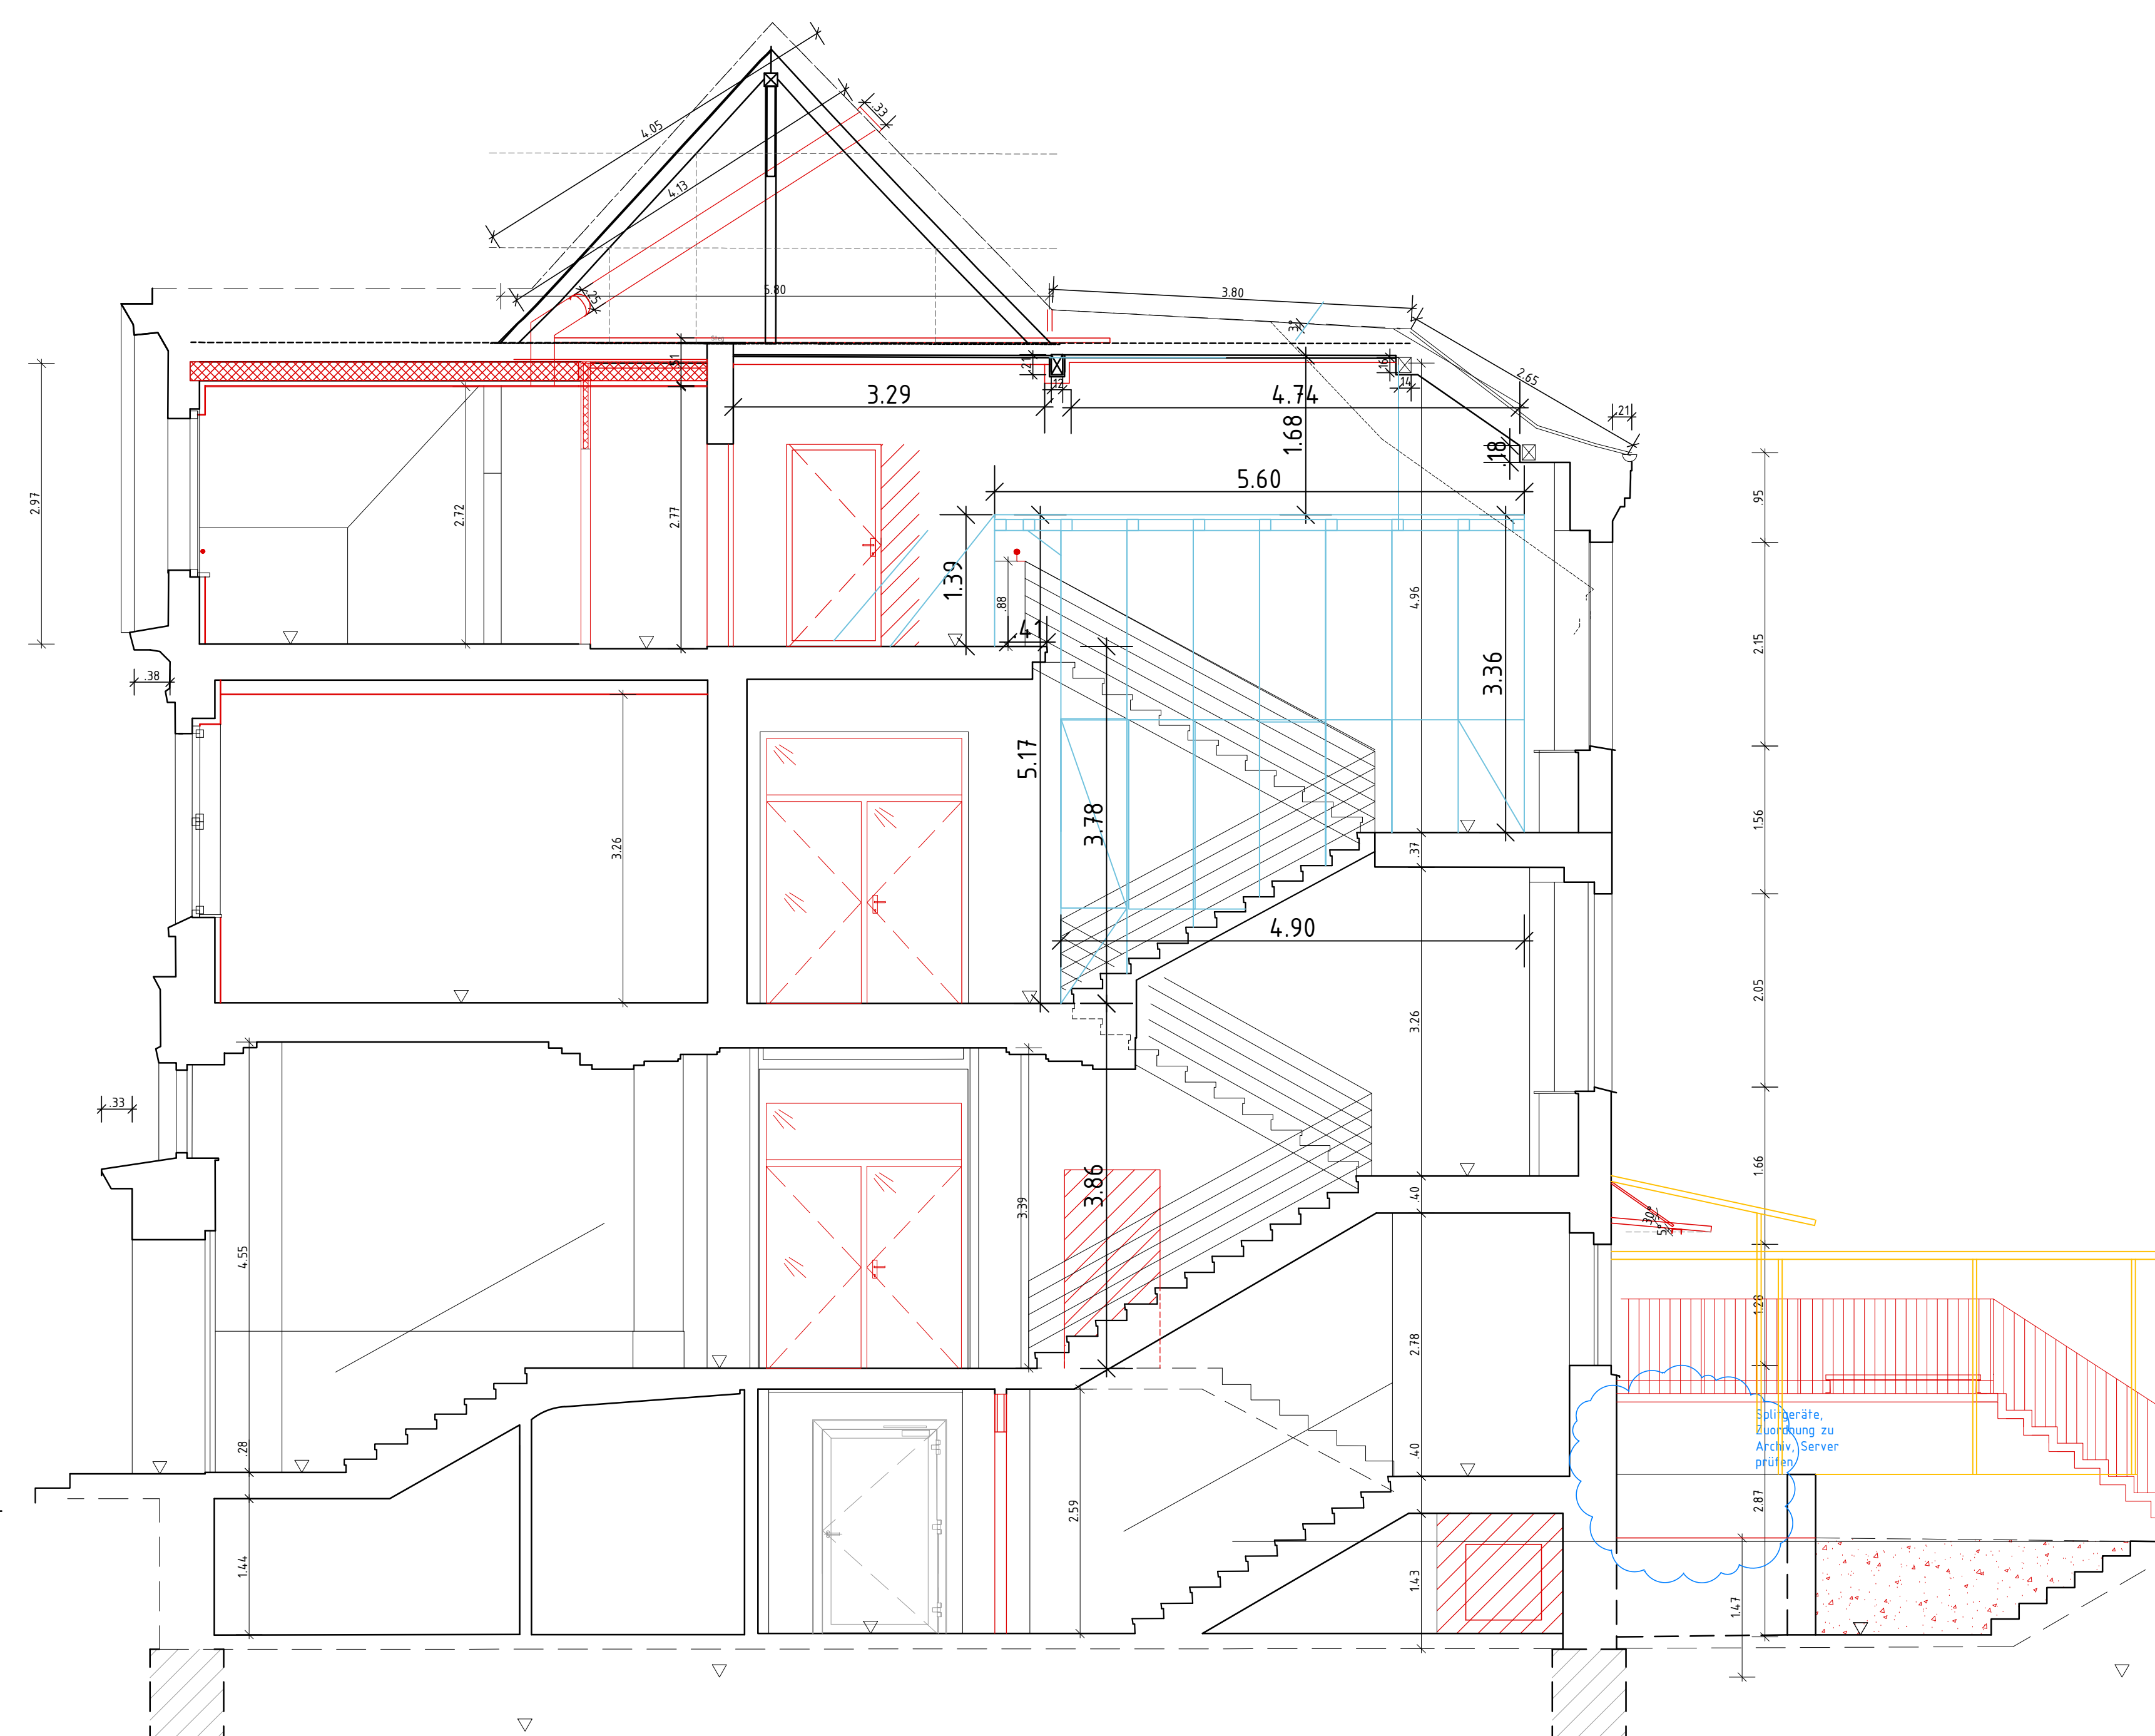

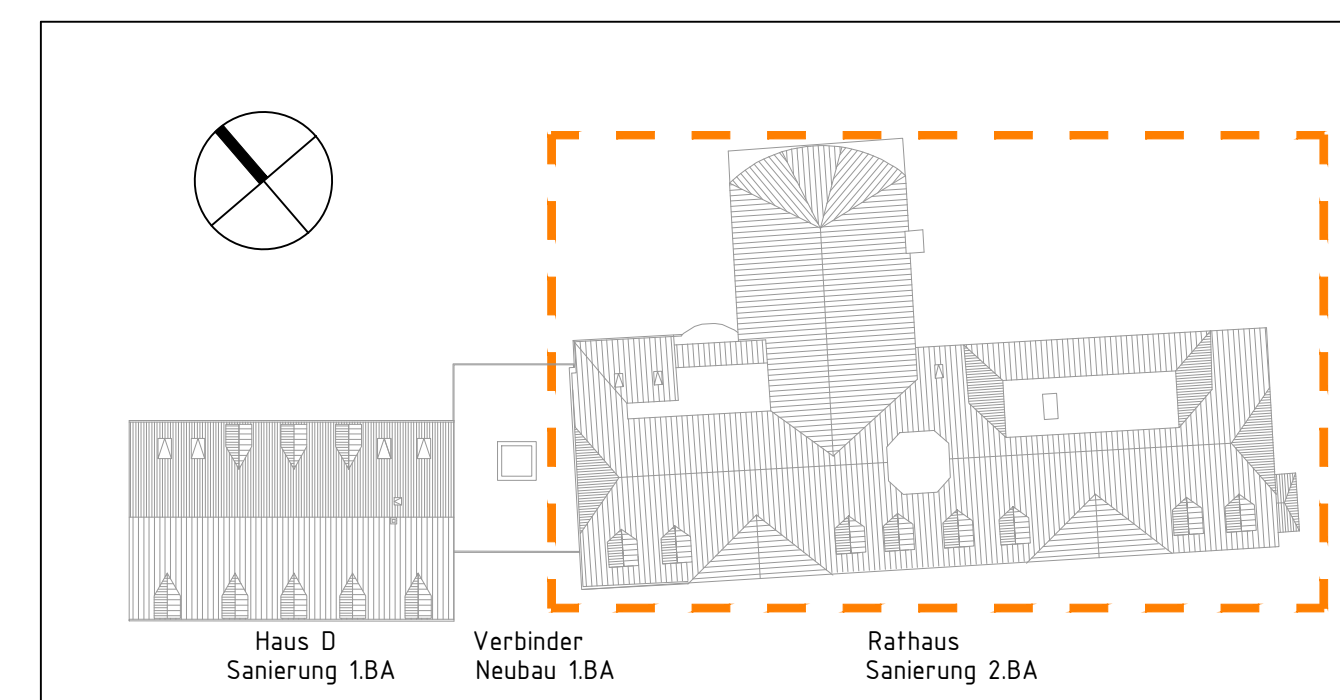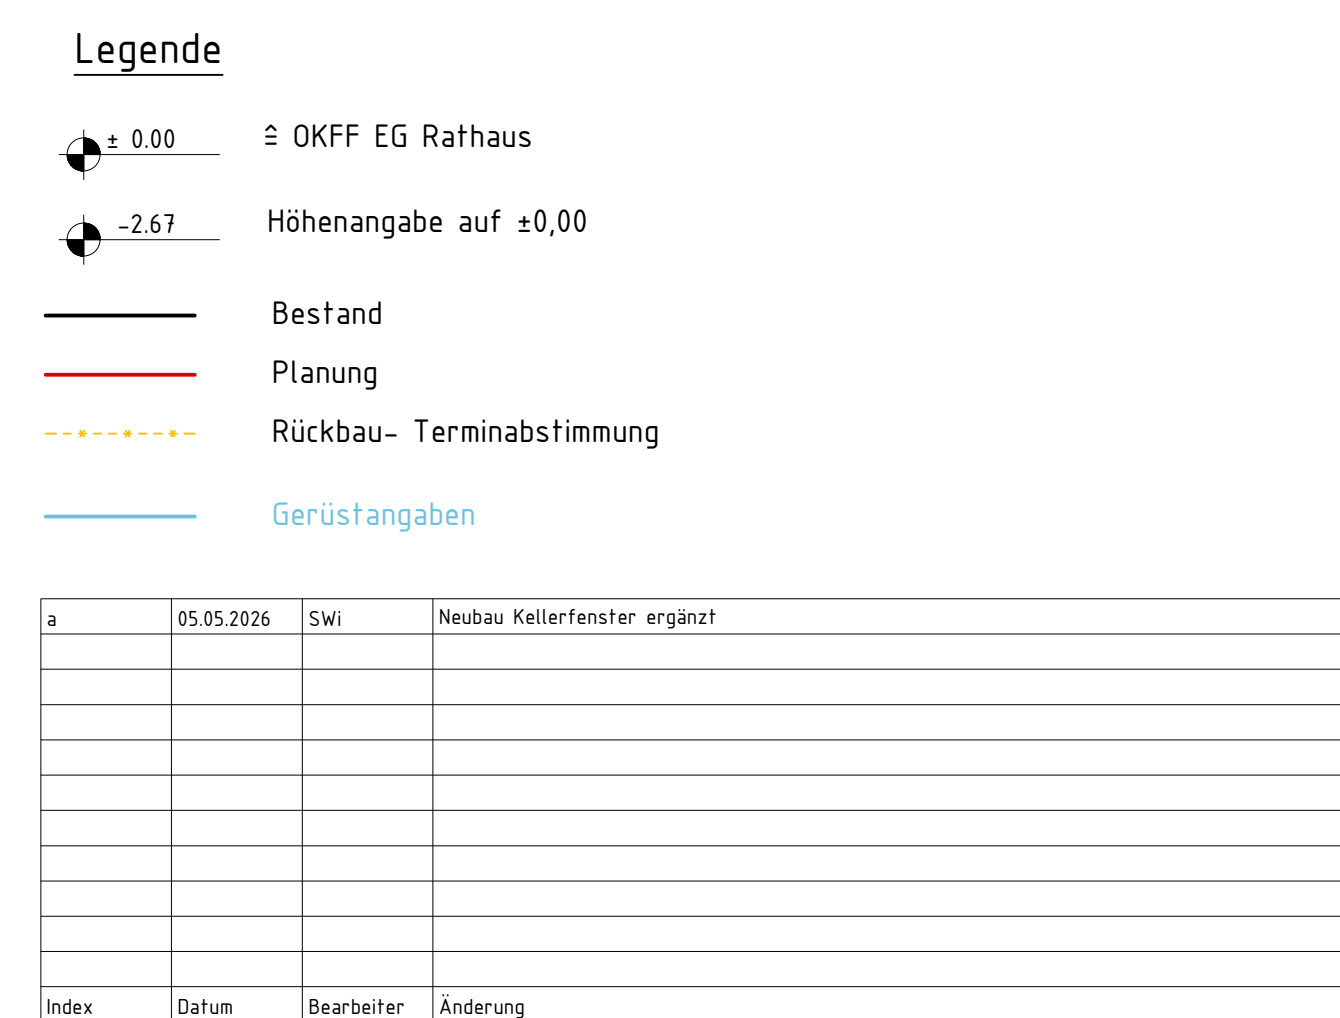

Bauvorhaben:	Rathaus Falkensee Sanierung Rathaus 2.BA Haupthaus
Bauherr:	Stadt Falkensee Falkenhagener Str. 43/49 16612 Falkensee

Objektplanung:	Arbeitsgemeinschaft Rathaus Falkensee KREKELER Krekeler Architekten Generalplaner GmbH Steinfstraße 66/7 14776 Brandenburg an der Havel Fax/Fax: 0049 (0)3381/5235-0/44 info@krekeler-architekten.de	KÖBERPLAN Architekten und Ingenieure Wilhelmsdorfer Ländt.: 41 14776 Brandenburg an der Havel Fax/Fax: +49 (0)3381 - 6236 - 9 / 7
----------------	--	---

In Zusammenarbeit mit:		
Tragwerksplanung:	Köber - Plan GmbH Wilhelmsdorfer Landstr. 41, 14776 Brandenburg an der Havel Fon/Fax: +49 (0)3381 - 6296 - 0 / 28	
Technische Gebäudeausrüstung:	Ingenieurbüro für Elektrotechnik GmbH Wellenwerberstraße 2, 14776 Brandenburg Fon/Fax: +49 (0)3381 - 6300 - 86 / 88	Ingenieurbüro Hänsch für Haustechnik Immsbrucker Str. 9, 14612 Falkensee Fon/Fax: +49 (0)3322 - 5024 - 0 / 20

Leistungsphase:	5 - Konzeptplan		
Planinhalt:	Grundriß DG - Gerüst - Treppenhäusköpfe		
Maßstab: 1:50	Projektnummer: 18029	Plannummer: 5_GR_DG_Gerüst	
Blattgröße: 841/1189	Gezeichnet: SWi	Datum: 30.06.2026	Index / Datum:
Freigabe Objektplan:	Freigabe Bauherr:		

DIN A0 = H/B = 841/1189mm (1.00m²)