


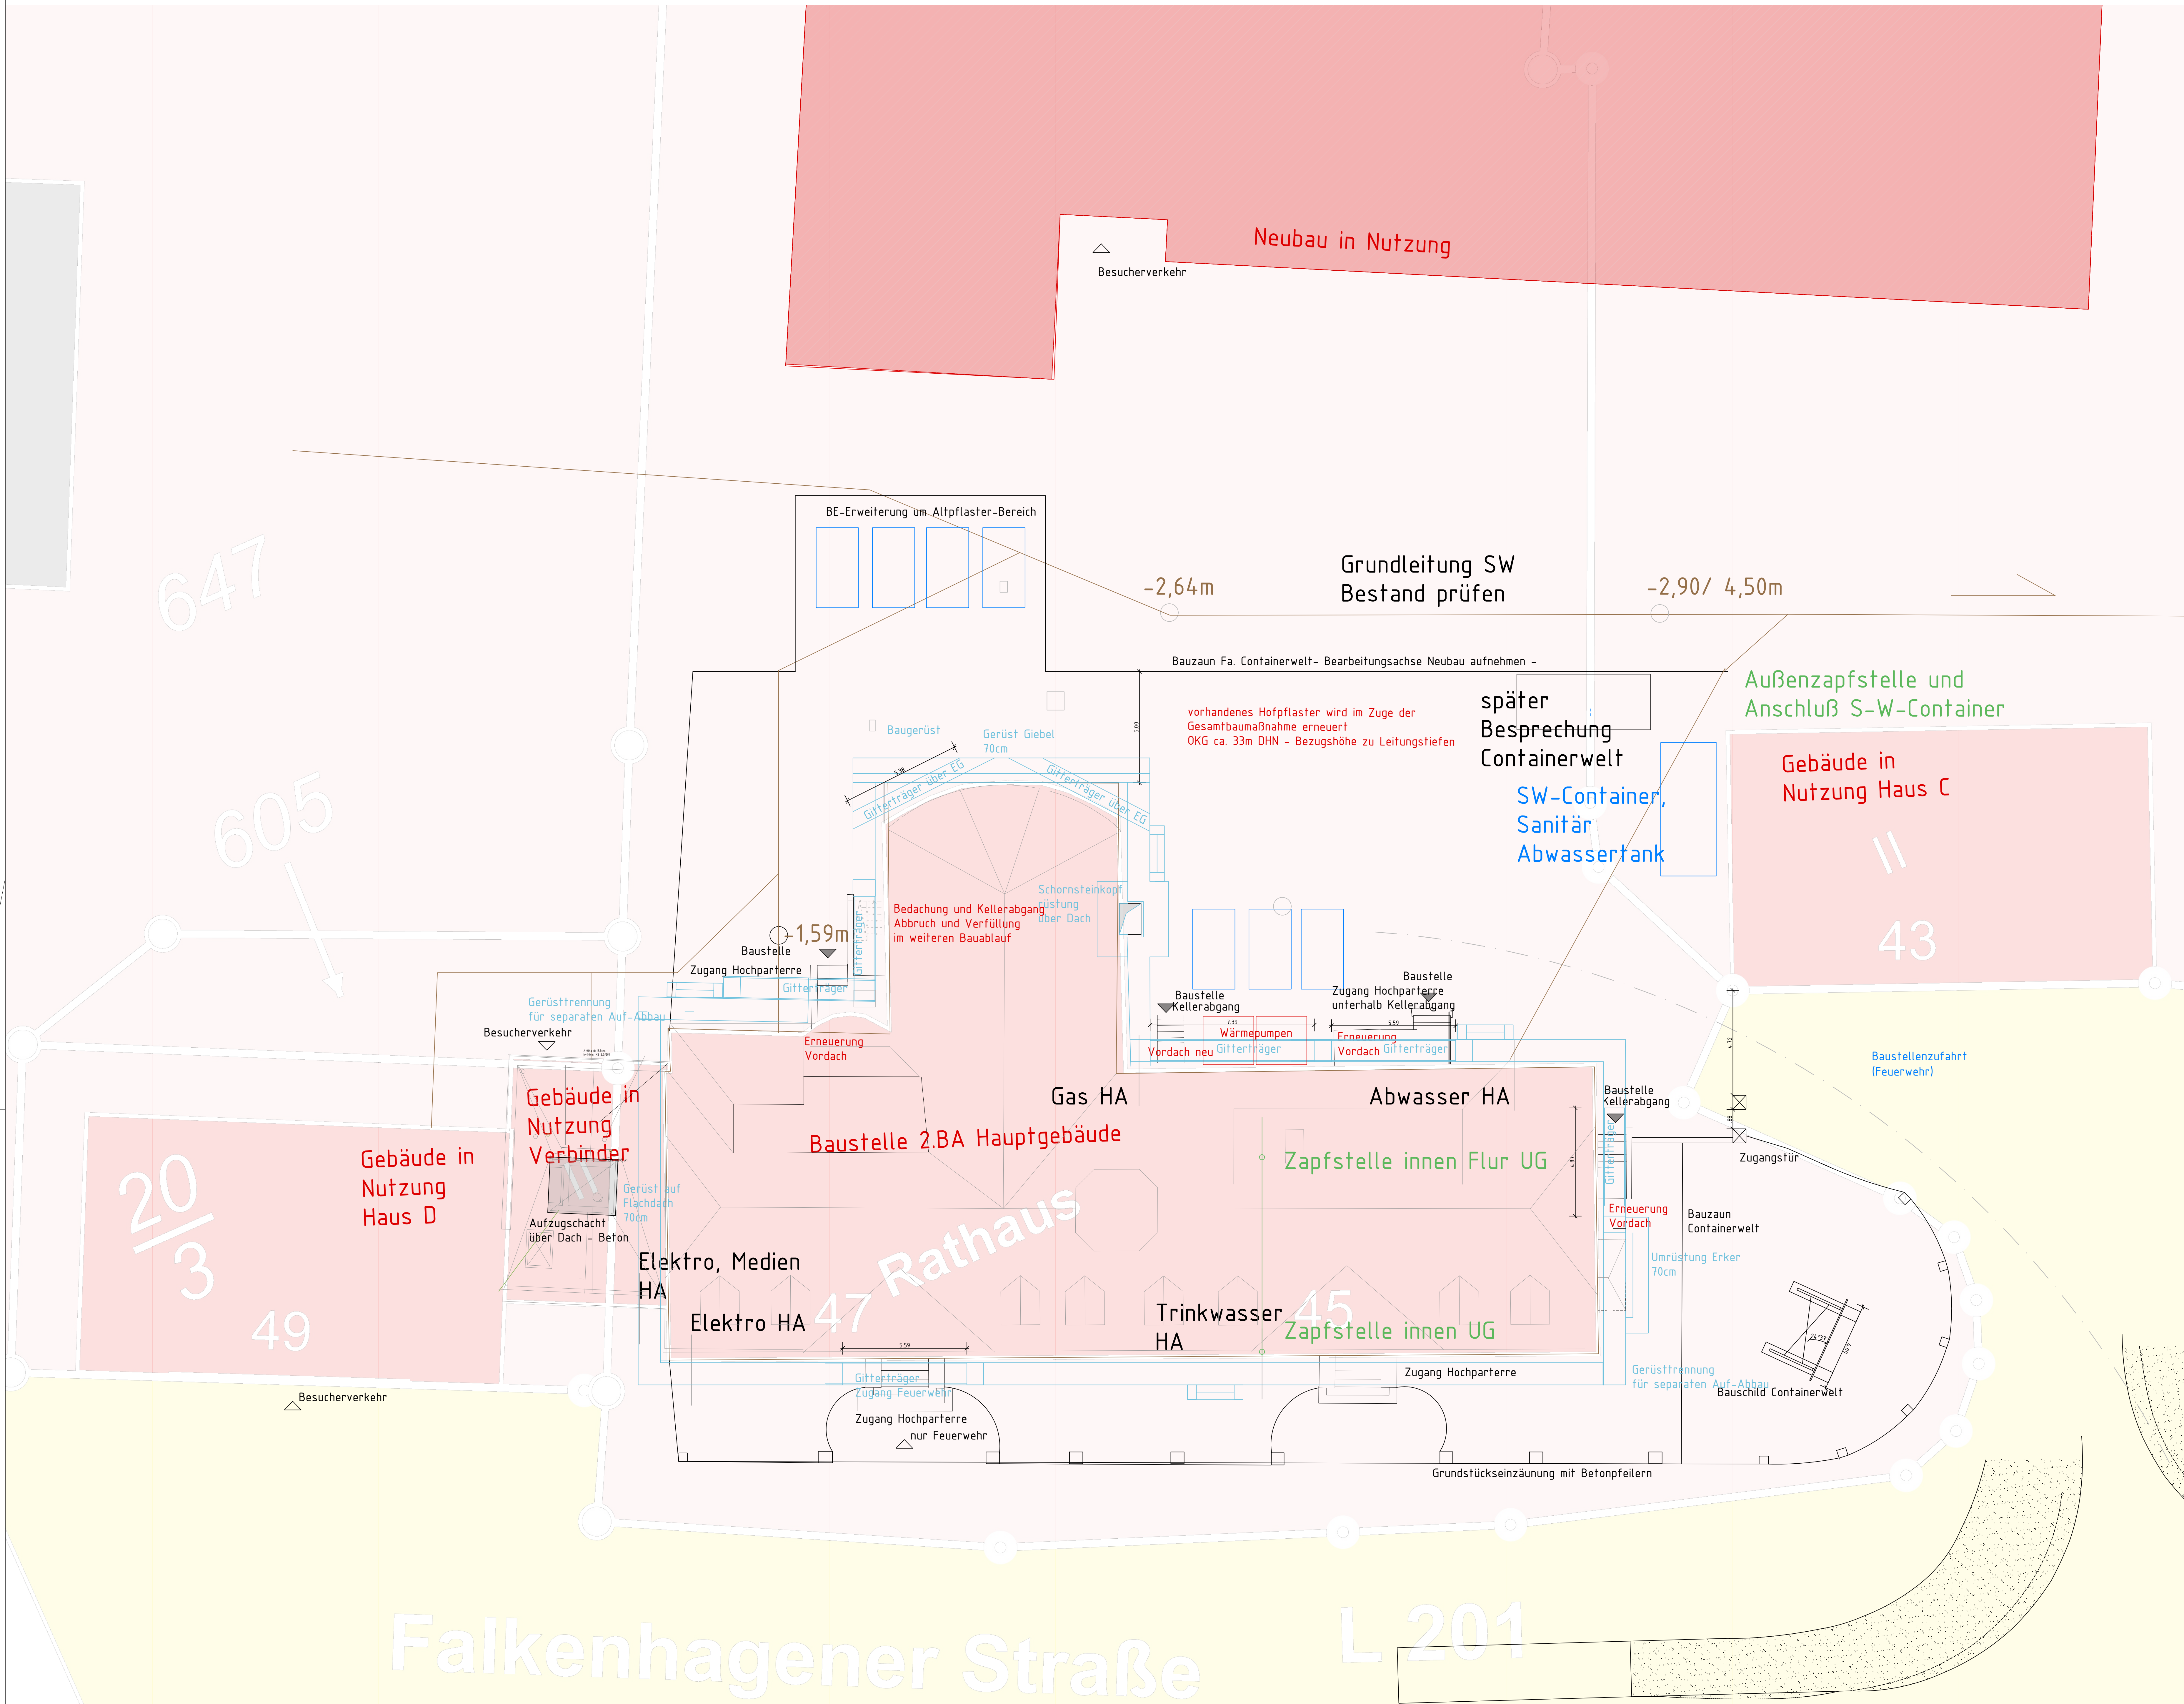

Legende

- ± 0.00 ± OKFF EG Rathaus
- ± 2.67 Höhenangabe auf ±0.00
- Bestand
- Planung
- Rückbau - Terminabstimmung
- Gerüstangaben
- Angaben Grundleitungen

Index	Datum	Bearbeiter	Änderung
1	05.05.2026	SWi	Neubau Kellerfenster: ergänzt
2			
3			
Bauvorhaben: Rathaus Falkensee
Sanierung Rathaus 2.BA Haupthaus

Bauherr: Stadt Falkensee
Falkenhagener Str. 43/49
14612 Falkensee

Objektplanung: Arbeitsgemeinschaft Rathaus Falkensee
KREKELER Krekeler Architekten Generalplaner GmbH
Stiensstraße 66/67
14776 Brandenburg an der Havel
Fon/Fax: 0049 (0)3381/5235-0/44
info@krekeler-architekten.de
KÖBERPLAN Architekten und Ingenieure
Wilhelmsdorfer Landstr. 41
14776 Brandenburg an der Havel
Fon/Fax: +49 (0)3381 - 6296 - 0 / 28

In Zusammenarbeit mit:
Tragwerksplanung: Köber - Plan GmbH
Wilhelmsdorfer Landstr. 41, 14776 Brandenburg an der Havel
Fon/Fax: +49 (0)3381 - 6296 - 0 / 28
Technische Gebäudeausrüstung: Ingenieurbüro für Elektrotechnik GmbH
Wollenweberstraße 2, 14776 Brandenburg
Fon/Fax: +49 (0)3381 - 6300 - 86 / 88
Ingenieurbüro Hensch für Haustechnik
Innsbrucker Str. 9, 14612 Falkensee
Fon/Fax: +49 (0)3322 - 5024 - 0 / 20

Leistungsphase: 5 - Konzeptplan
Planinhalt: Lageplan - Gerüst

Hauptstab:	Projektnummer:	Plannummer:	
1:100	18029	5_AN_Südwest_A010	
Blattgröße:	Gezeichnet:	Datum:	Index / Datum:
84,1/1189	SWi	30.06.2026	
Freigabe Objektplan:		Freigabe Bauherr:	

DIN A0 = H/B = 84,1/1189mm (1.00m²)