


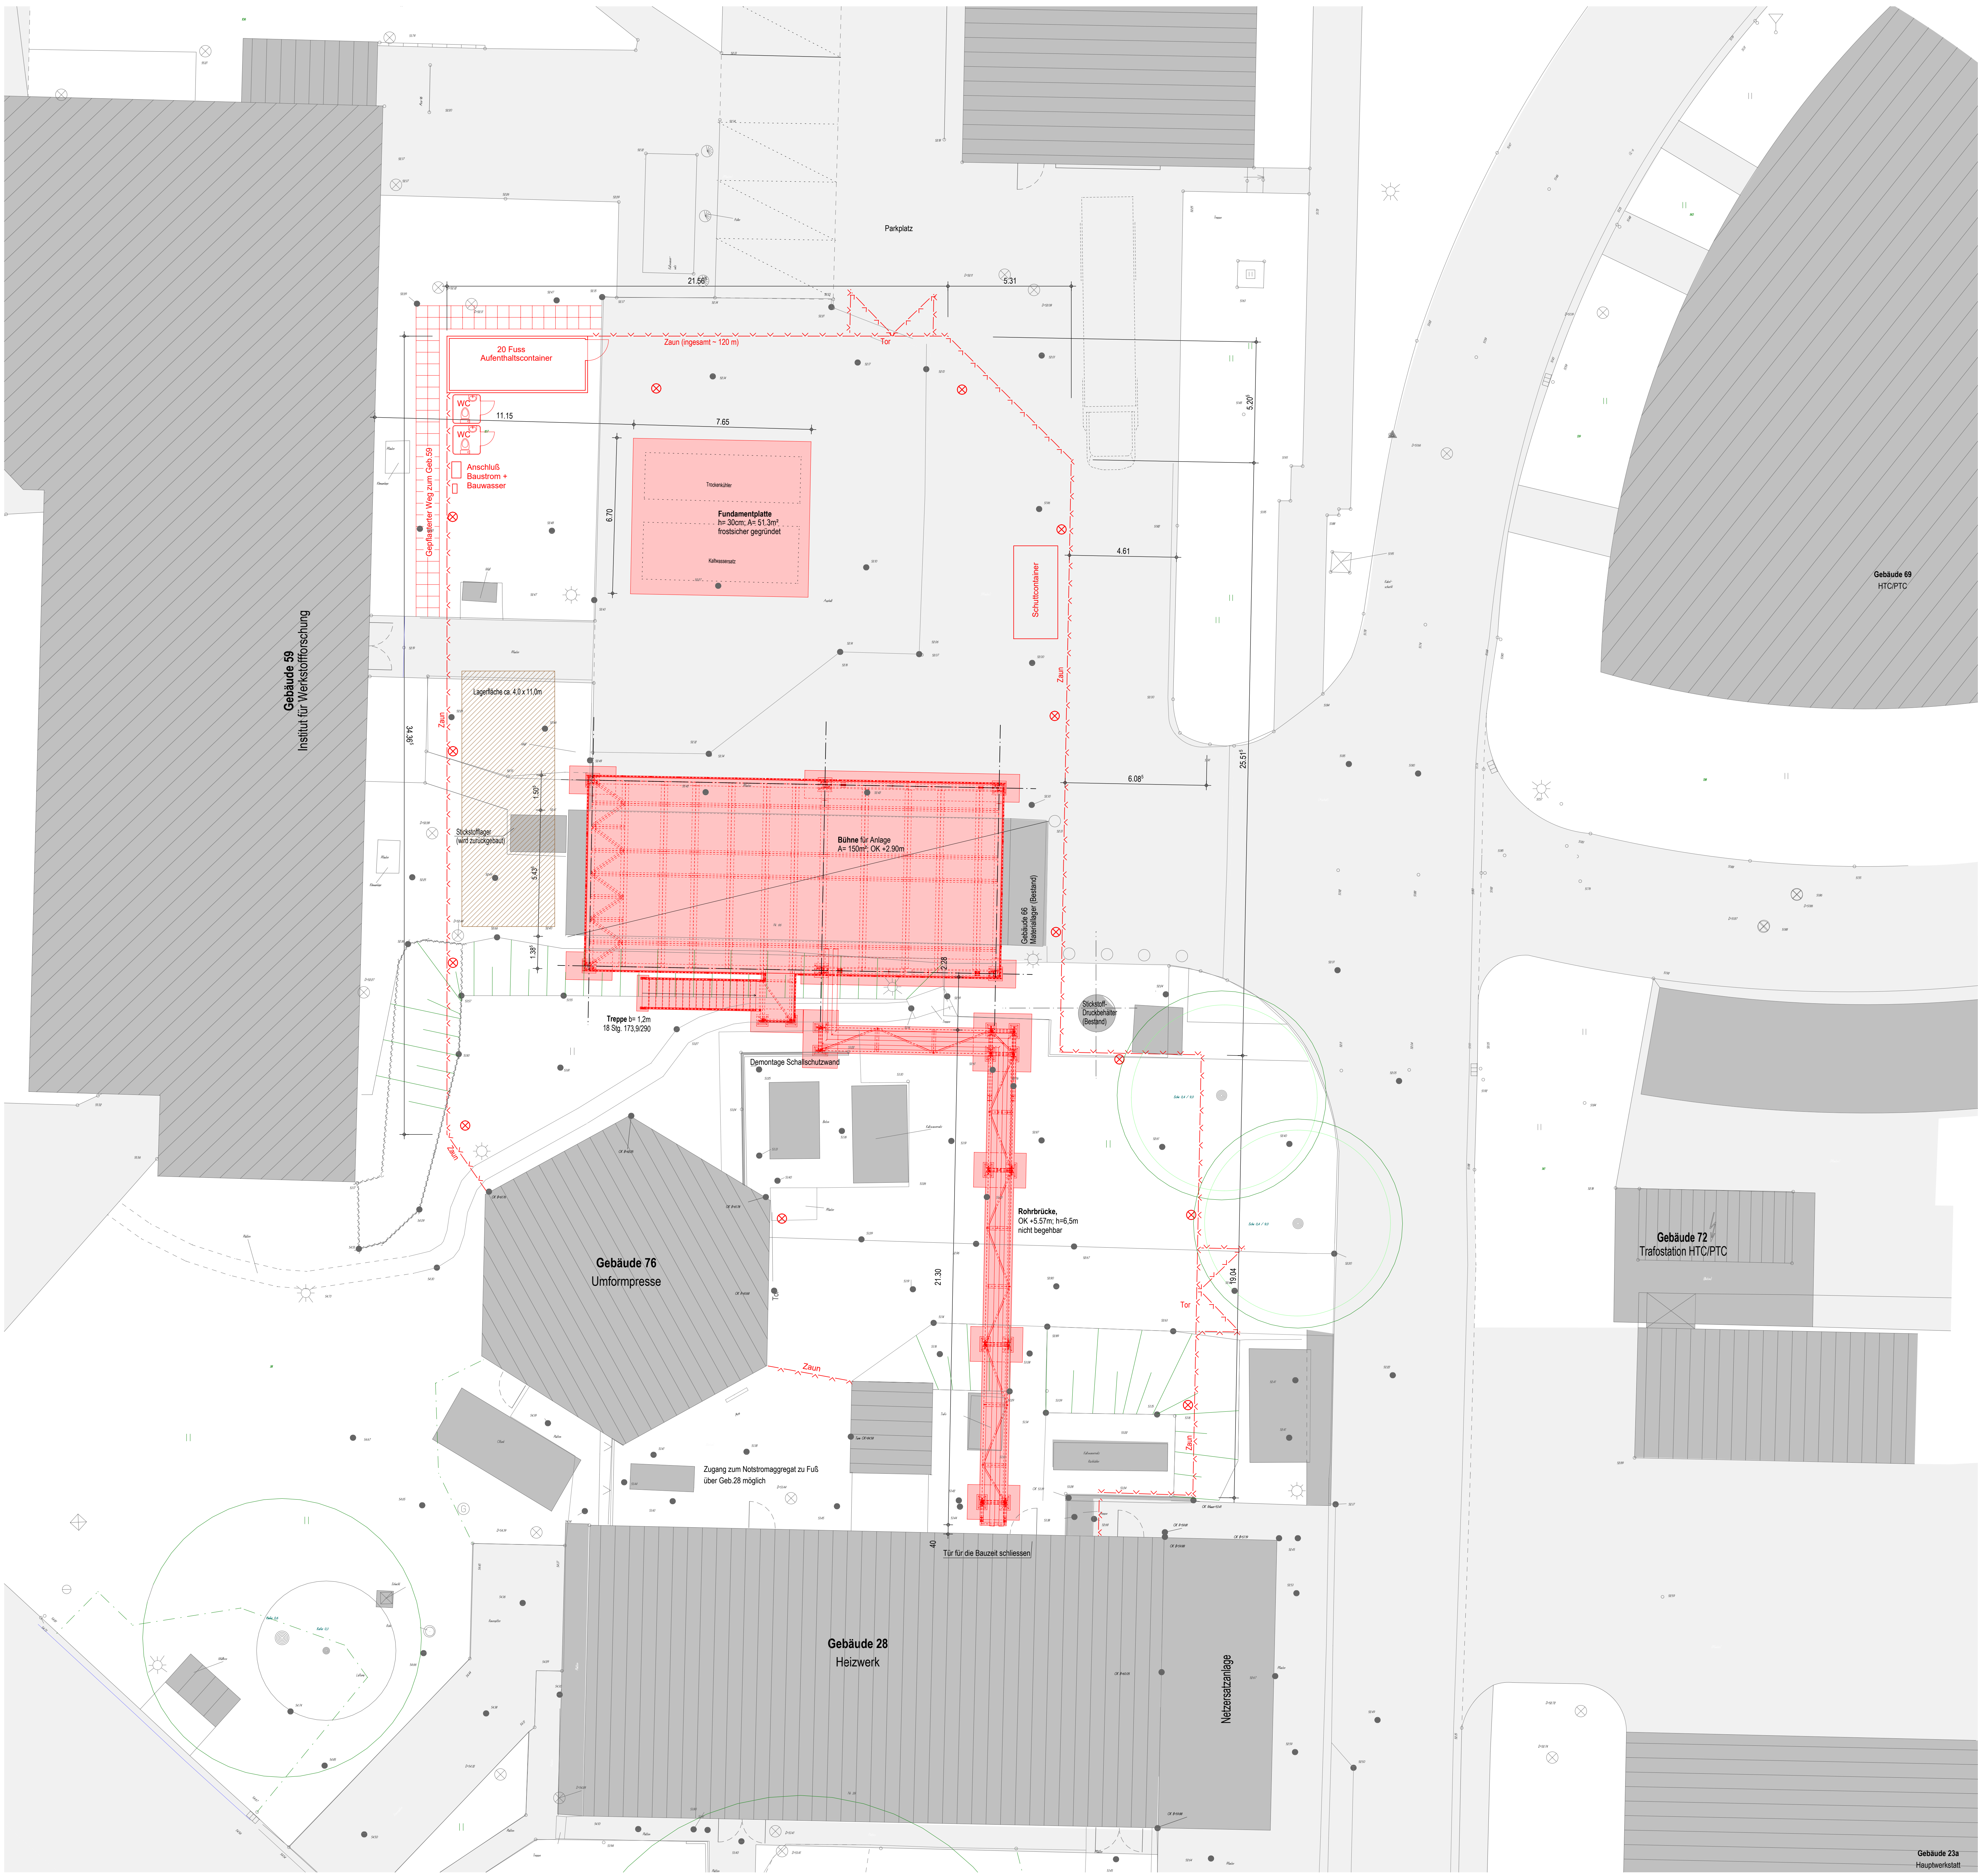

Legende

- Bestand
- Neubau
- Pflaster neu oder wiederherstellen
- Befestigte Flächen
- Zaun
- mögliche Lagerfläche

Index	Änderung	Datum	bearbeitet

AUFTRAGGEBER		 Max Planck Straße 1 21502 Geesthacht	
BAUVORHABEN		Neubau Membrananlage zur Rauchgastrennung	
DARSTELLUNG		Zeichnungsnummer A-100.00	
Ausführungsplan Baustelleneinrichtung		Maßstab 1:100	
PLANUNG		 Voss Ingenieure GmbH Lange Heide 28 D-21444 Vierhöfen T. 04172 96 48 - 0	
Gezeichnet	Datum	Notiz	Datum
23.07.2026	23.07.2026	Dembek	23.07.2026
HB = 841 / 1189 (1.00m)		Alpian 202	