


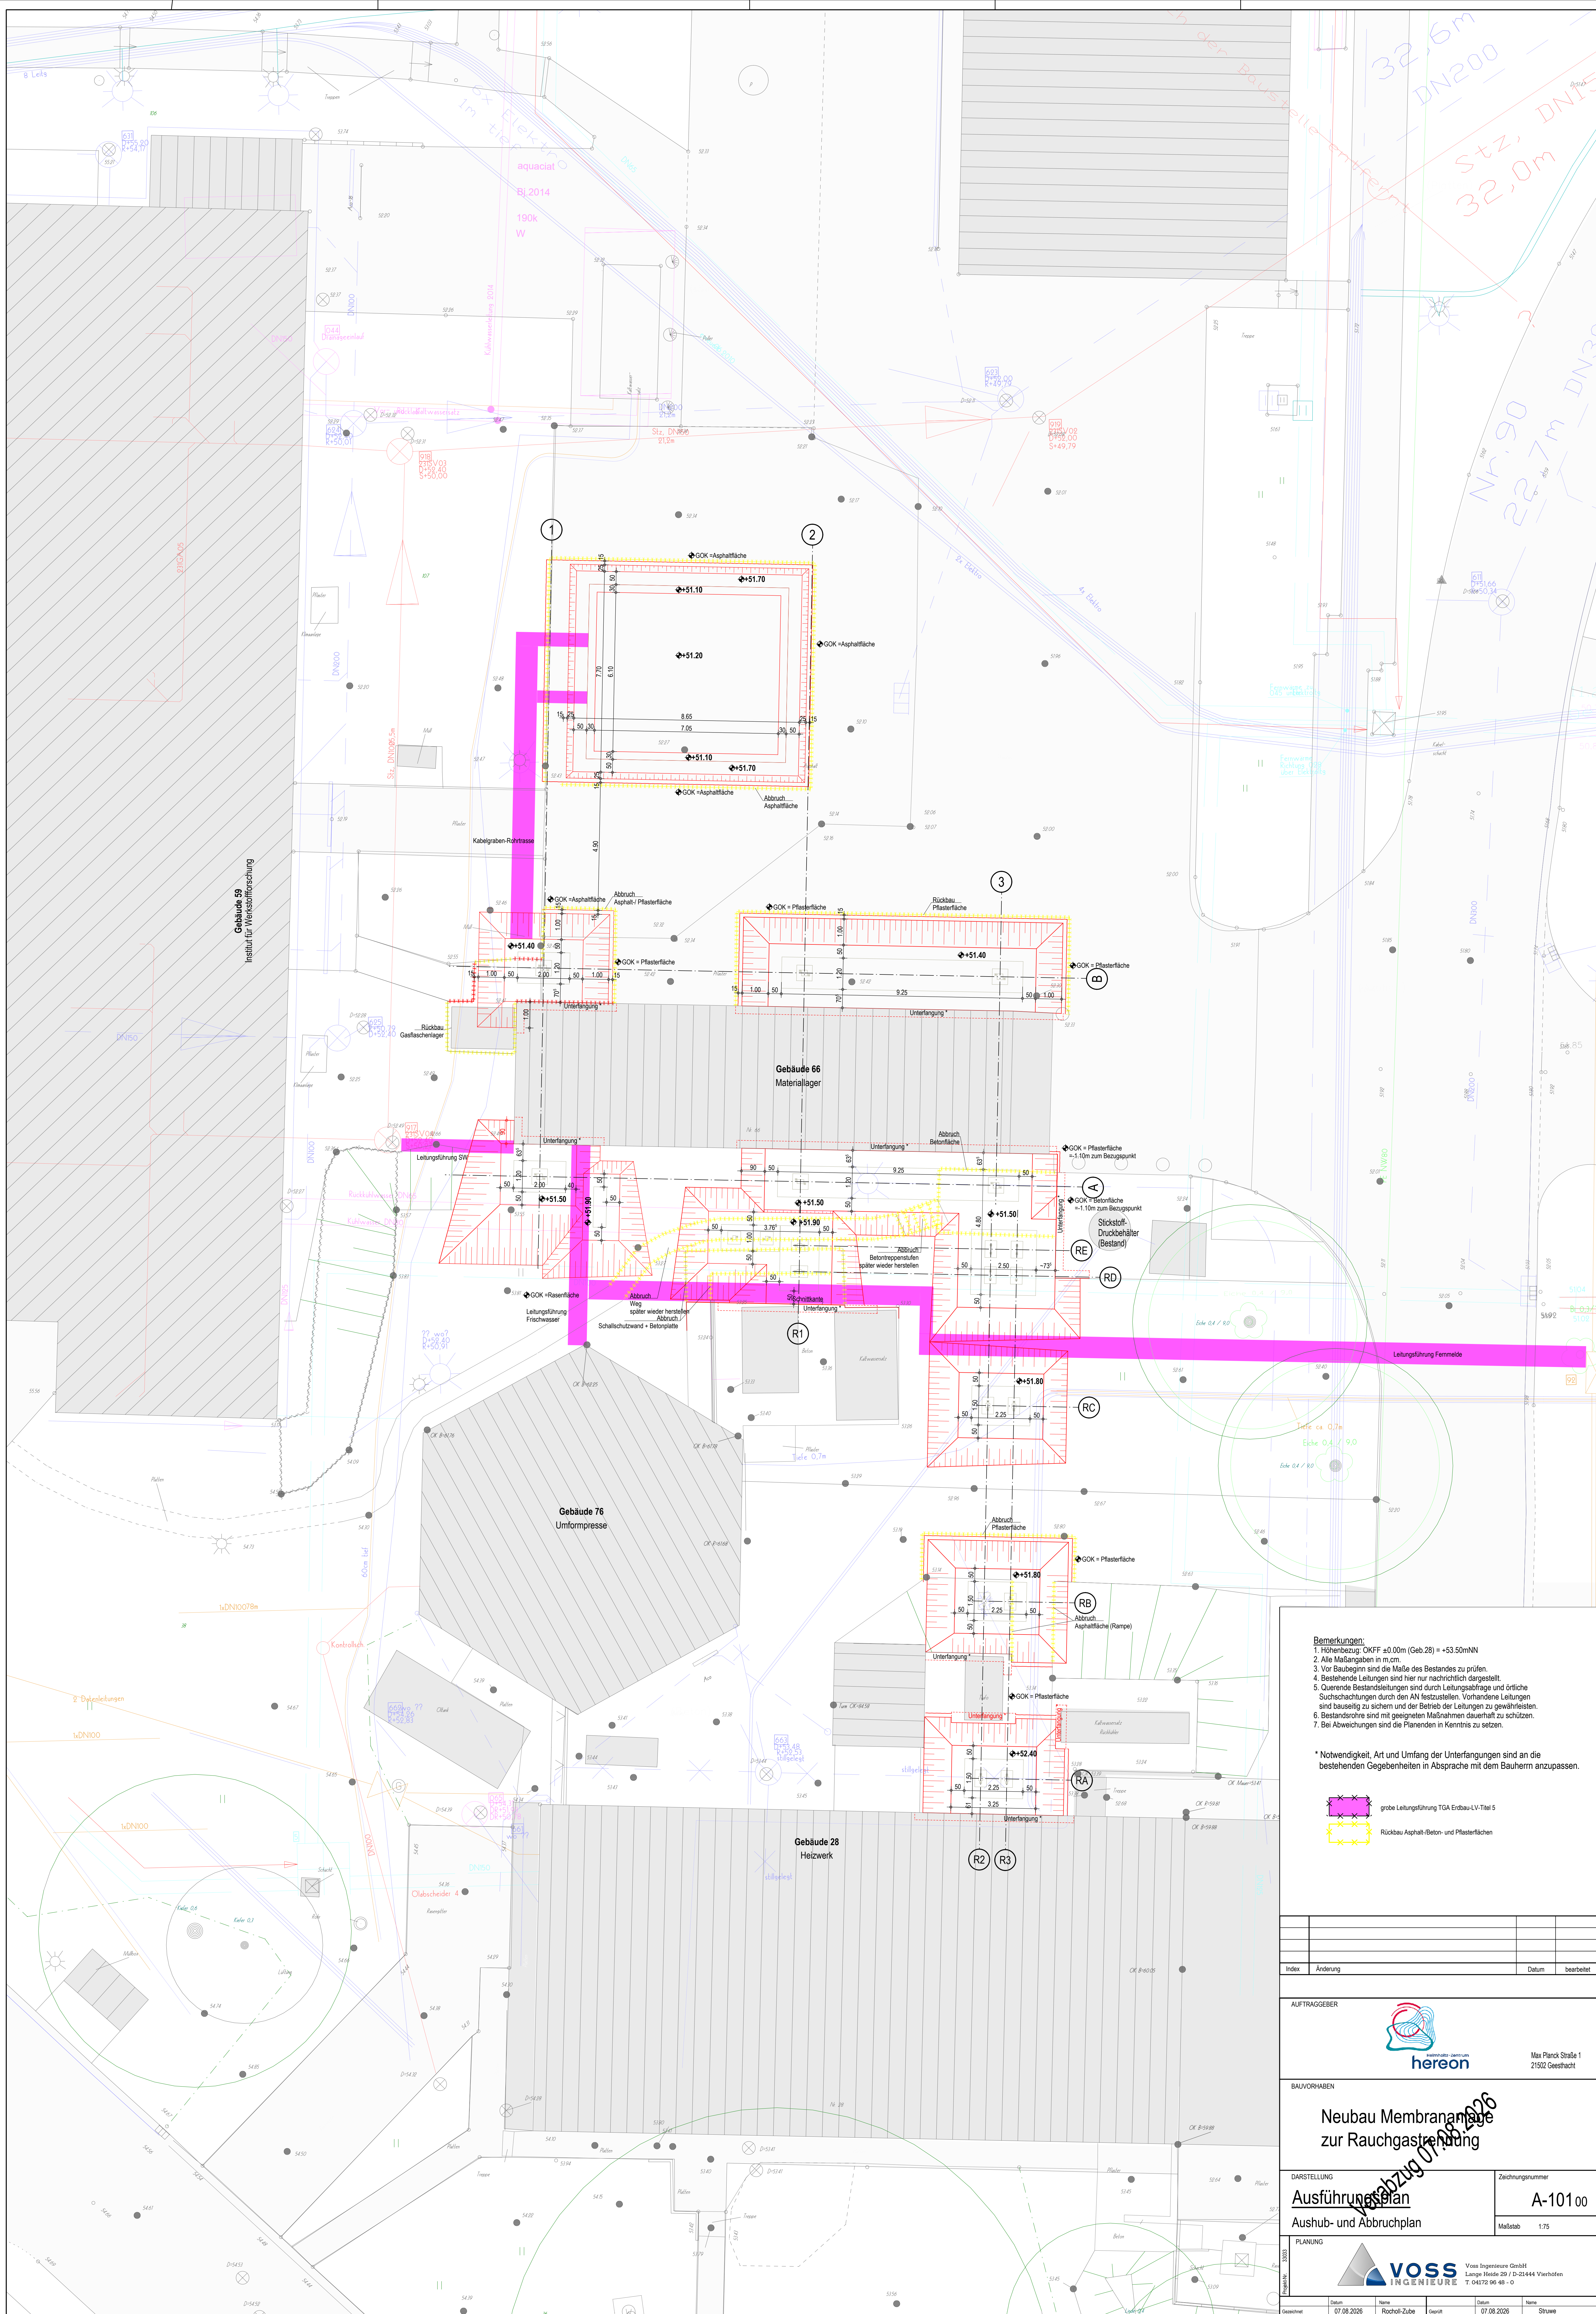

- Bemerkungen:**
1. Höhenbezug: OKFF ±0.00m (Geb.28) = +53.50mNN
 2. Alle Maßangaben in m.m.
 3. Vor Baubeginn sind die Maße des Bestandes zu prüfen.
 4. Bestehende Leitungen sind hier nur nachrichtlich dargestellt.
 5. Querende Bestandsleitungen sind durch Leitungsabfrage und örtliche Suchschachtungen durch den AN festzustellen. Vorhandene Leitungen sind bauseitig zu sichern und der Betrieb der Leitungen zu gewährleisten.
 6. Bestandsrohre sind mit geeigneten Maßnahmen dauerhaft zu schützen.
 7. Bei Abweichungen sind die Planenden in Kenntnis zu setzen.

* Notwendigkeit, Art und Umfang der Unterfangungen sind an die bestehenden Gegebenheiten in Absprache mit dem Bauherrn anzupassen.

- grobe Leitungsführung TGA Erdaufl.-V-Titel 5
- Rückbau Asphalt-/Beton- und Pflasterflächen

Index	Änderung	Datum	bearbeitet

AUFTRAGGEBER

Max Planck Straße 1
21502 Geesthacht

BAUVORHABEN
Neubau Membrananlage zur Rauchgasreinigung

DARSTELLUNG
Ausführungsplan
Abbruch- und Abbruchplan

PLANUNG

Voss Ingenieure GmbH
Lange Heide 28 / D-21444 Vierhöfen
T. 04172 96 48 - 0

Zeichnungsnummer
A-101.00

Maßstab
1:75

Gezeichnet
07.08.2026

Nam
Rochell-Zube

Geprüft
07.08.2026

Nam
Strohe

Projekt-Nr.
3303

HB
1189 / 841 (1.00m)

Alpian
202