


Freiflächenplanung
M 1:100

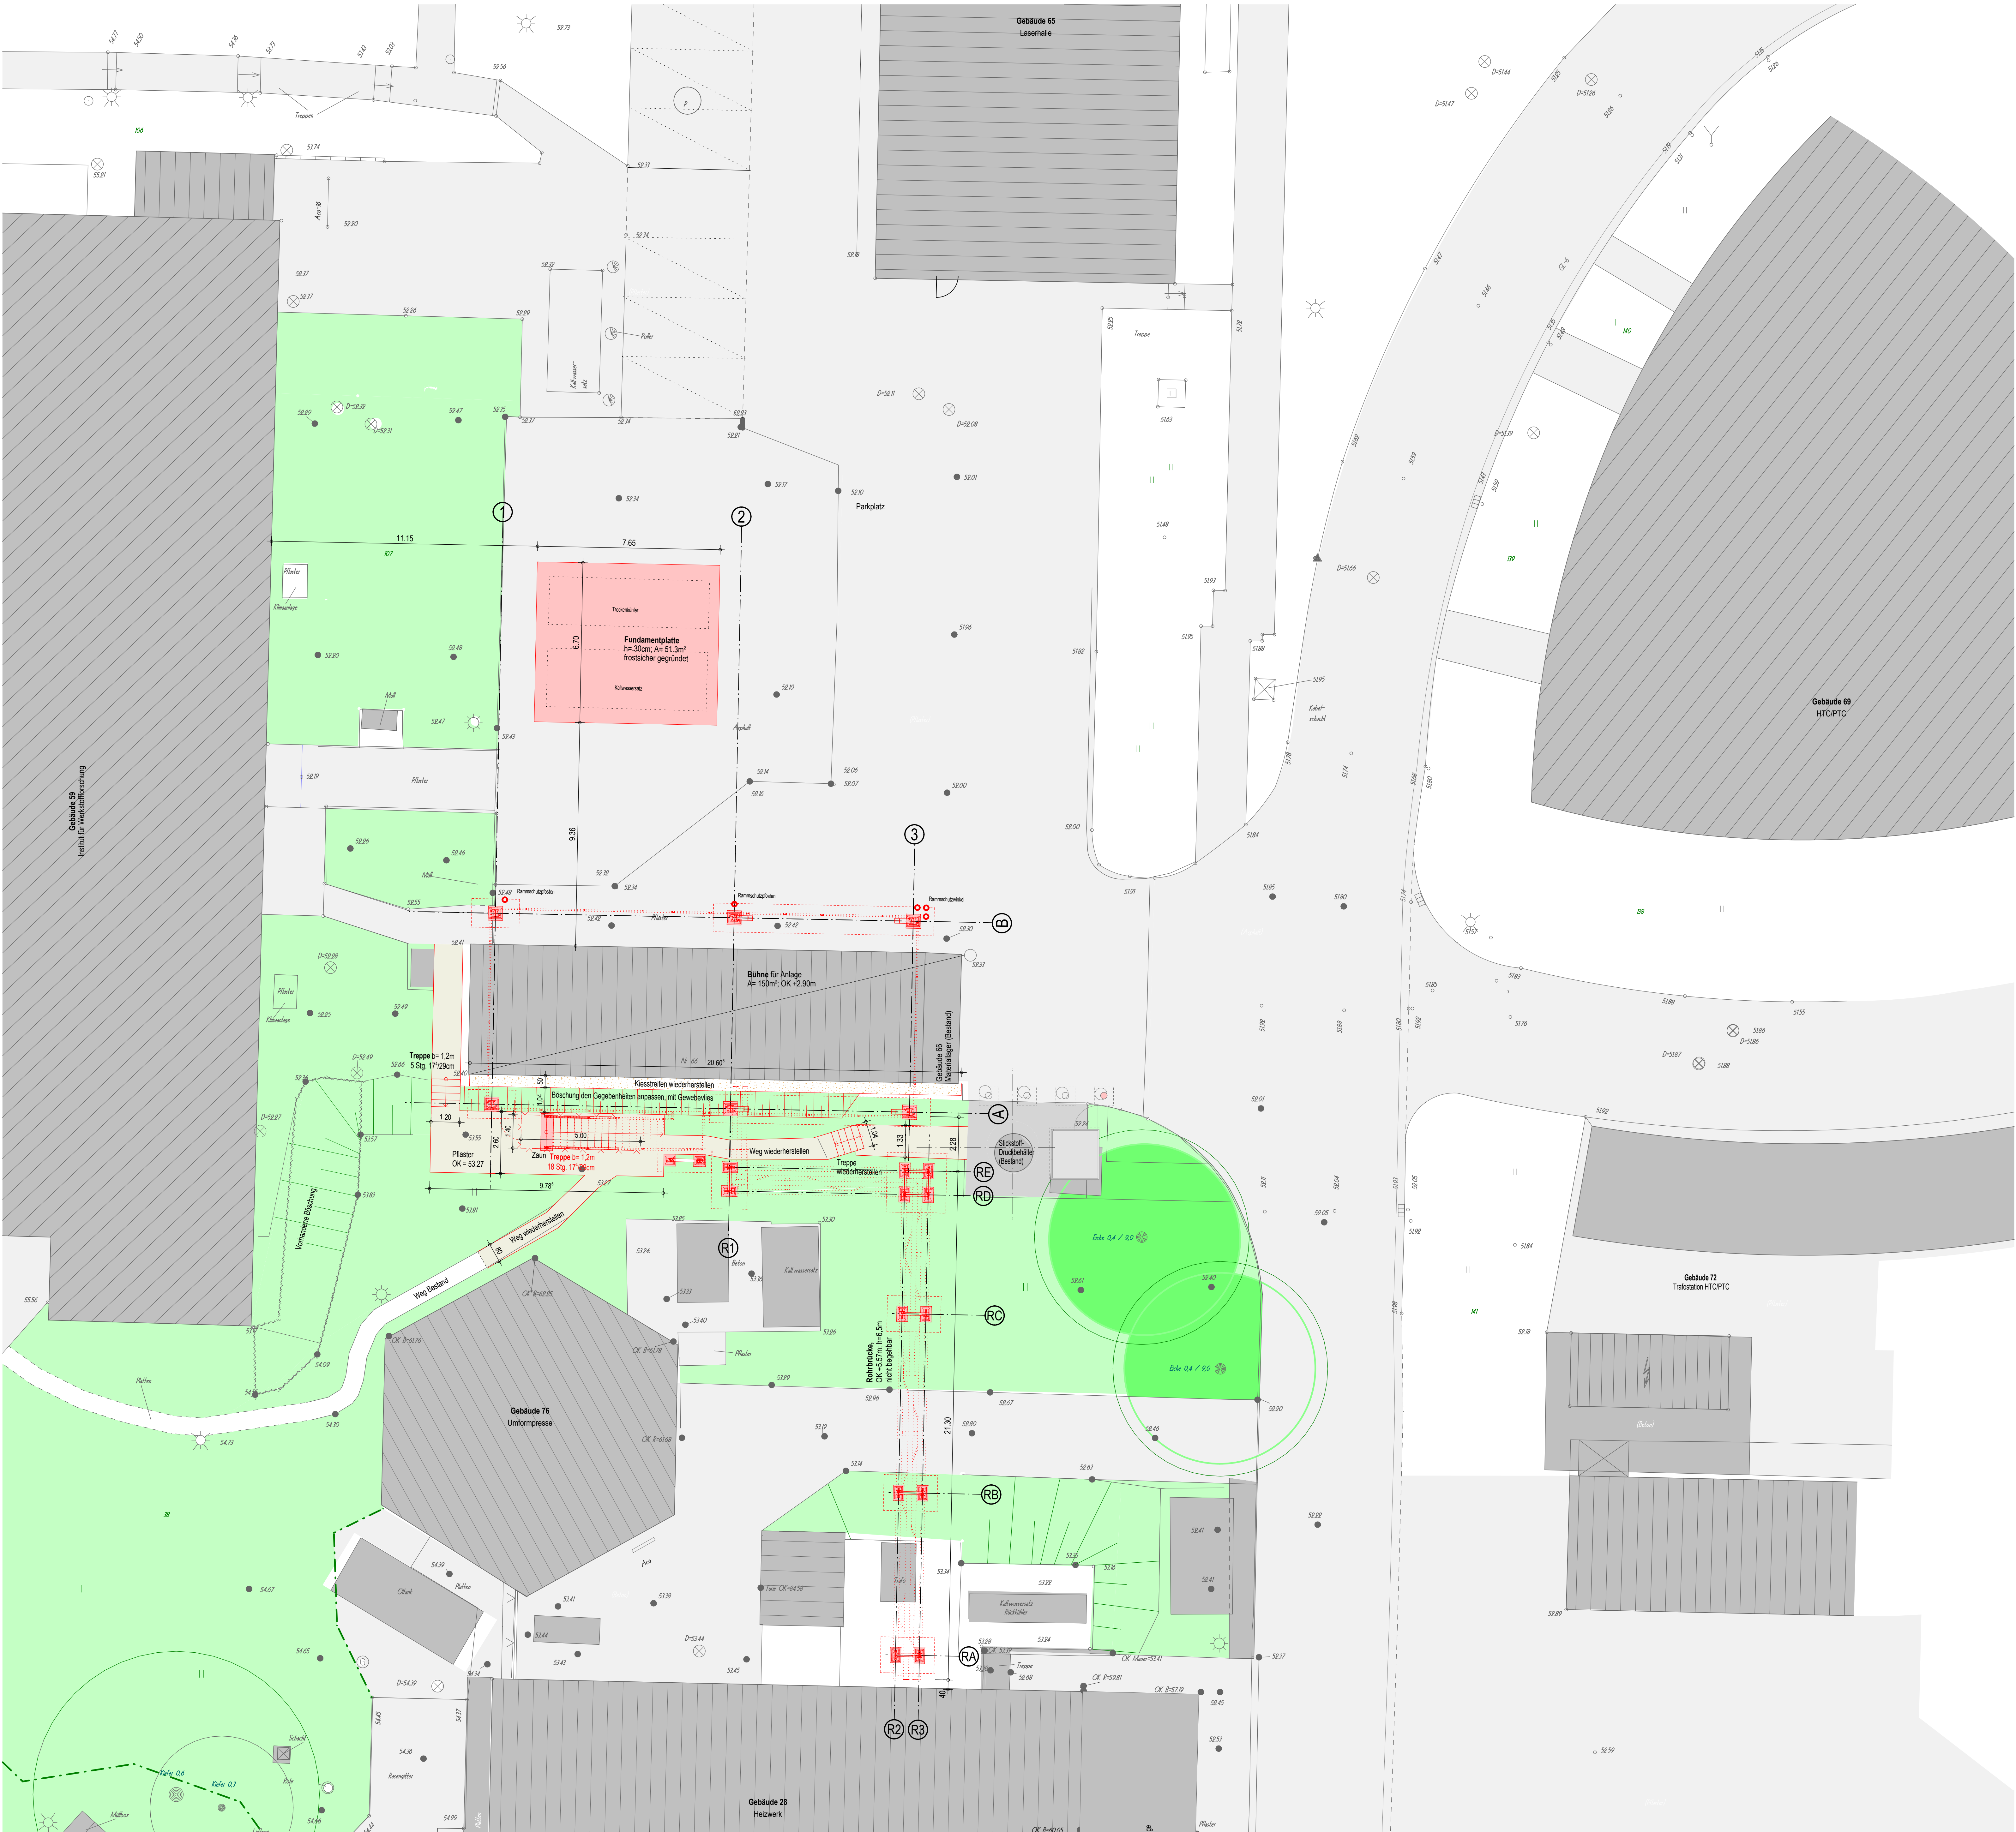

Legende

- Bestand
- Neubau
- Pflaster neu oder wiederherstellen
- Befestigte Flächen
- Grünflächen
- Kiesstreifen
- Zaun

Index	Änderung	Datum	Bearbeiter
AUFTRAGGEBER			
		Max Planck Straße 1 21502 Geesthacht	
BAUVORHABEN			
Neubau Membrananlage zur Rauchgasreinigung		Zachungsnummer A-102.00	
DARSTELLUNG		Maßstab 1:100	
Ausführungsplan		PLANUNG	
Freiflächenplanung			
Gezeichnet 16.07.2026		Voss Ingenieure GmbH Lange Heide 29 / D-23444 Vierhöfen T 04772 96 49 - 0	
1189.17 (100%)		Datum 16.07.2026	
Name Dambak		Name Shwabe	