


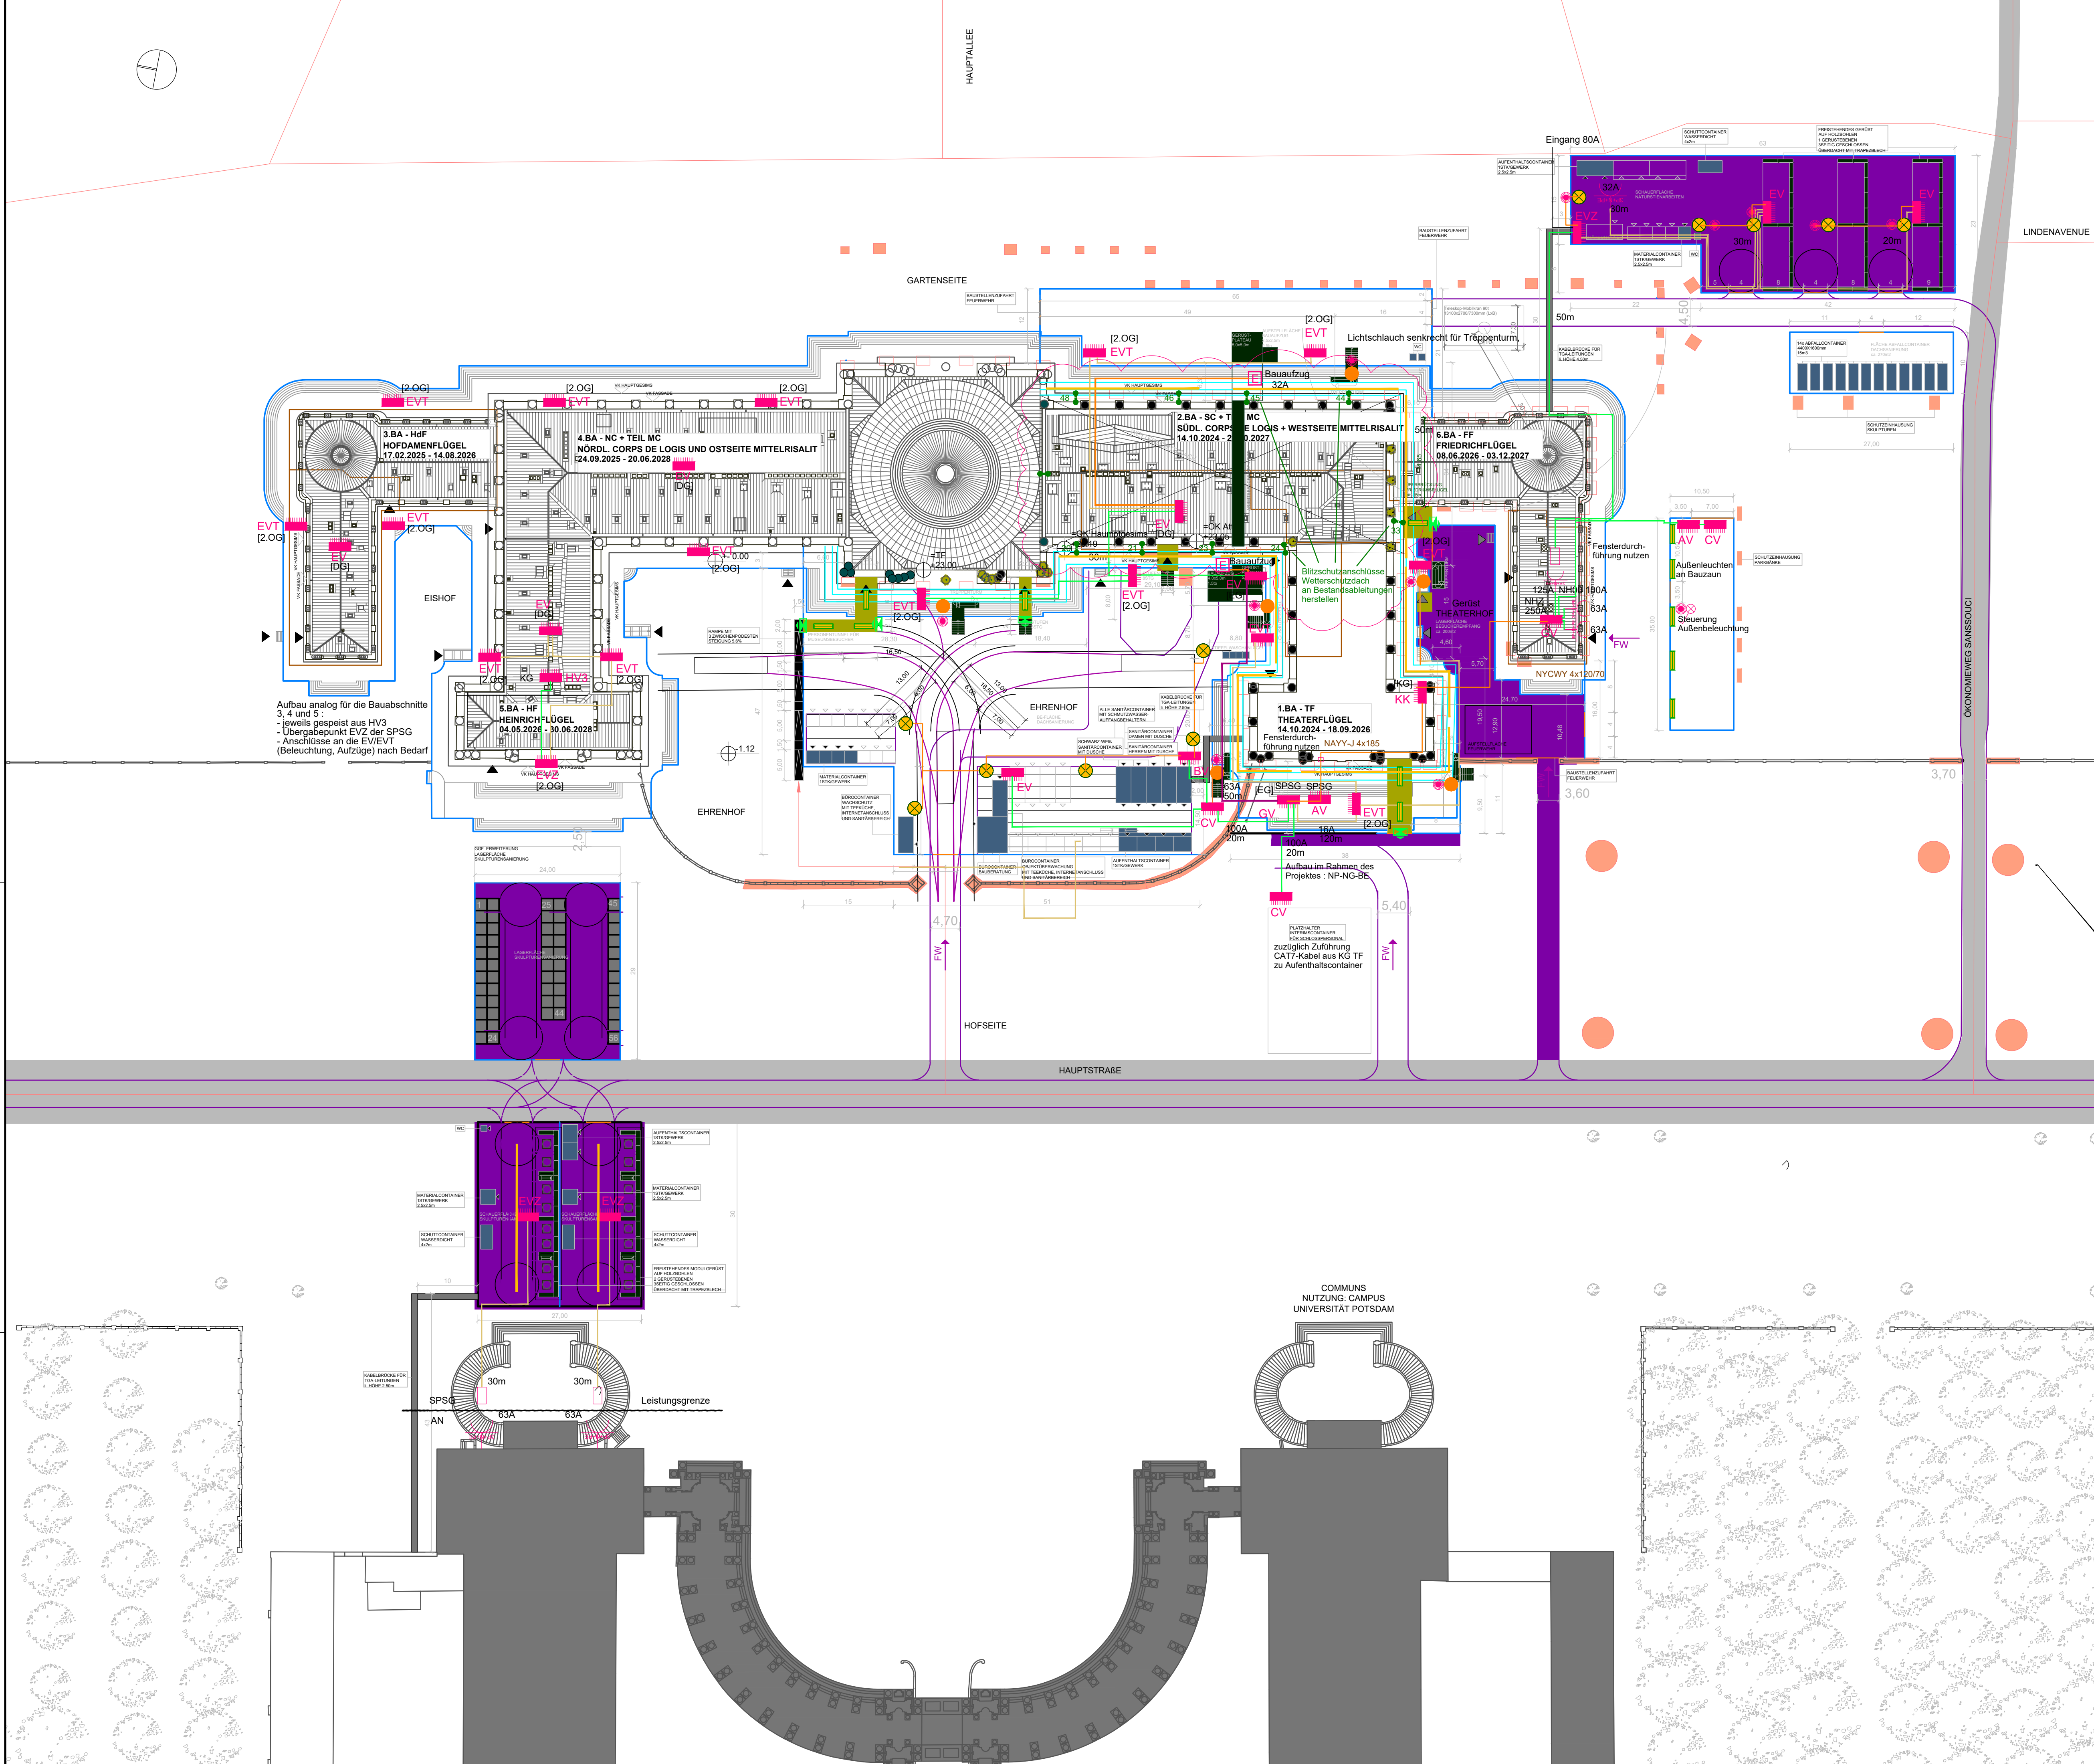

Legende

- Hauptweg
- Grünfläche
- Schutzzeinhaltungen
- zu schützende Boden vor Absenkung
- Kopfsteinpflaster
- Asphaltpflaster
- Personenrampe/Überbrückung des Geräts
- Vertikale Rettungswege
- Planungsbereiche der Baumaßnahme
- Neugestaltung Besucherempfang
- Flächen für Baumaßnahme
- Neugestaltung Besucherempfang
- Container/Steuerwache
- Kabelbrücke
- Fassadengerüst, Gerüstplateau
- Bauaufzug, Treppenturm
- Laufplateau auf Sockelbereich Gerüst
- Skulpturen in situ
- Skulpturen Abbau
- Mobilkran, Auslegeradius
- Bauzaun
- Bautor
- Umriss Gebäude / Terrasse
- Markierung Tiefe der Fassadengerüstschichten
- Besucherverkehr
- Witterschutzdach
- Zuewegung
- Sicherheitsabstand 1m
- unbeschränkte Zugänge
- während Baumaßnahme
- beschränkte Zugänge
- Höhenkoten
- Feuerwehrrichtung

HOTRN-F 5050
HOTRN-F 5055
HOTRN-F 5025
HOTRN-F 508
Lichtschlauch 25m, 20.000m, 188W, Aufbau auf Anforderung Bauherr/Restauratoren
Blitzschutz-Ableitung, Niro V2A, Rd 8
Anschlussklemme Niro on Witterschutzdach und Blitzschutzableitung im Traufbereich
Modulleuchte Baustellenbeleuchtung, LV-Pos. 01.02.0040
Lichtschlauch 25m, senkrecht für Treppenturm
Wannenleuchte LED 44W, 6000lm, LV-Pos. 01.02.0010
Sicherheitsbeleuchtung Bereichsflächenschaltung
Rettungszeichenleuchte
Verteiler / Baustromverteiler
Anschluss-Zählerverteiler
Beleuchtungsverteiler LV-Pos. 01.01.0110
Containerverteiler LV-Pos. 01.01.0010
Endverteiler 44kVA LV-Pos. 01.01.0030
Endverteiler 22kVA, transportabel, LV-Pos. 01.01.0070
auf Gerüst montiert/aufgestellt
Baustromverteiler 22kVA mit Zähler (Abrechnung LV-Pos. 01.01.0050)
Gruppenverteiler Beileitung SPSSG
Stromkreisbezeichnung - Spalteverteiler / lfd. Stromkreisnummer
CEE-Anschlussdose 5polig 400V
Steckdose 230V
Festanschluss BE 5polig 400V
SPSSG
Beileitung SPSSG
Bewegungsmelder am Antritt Treppenturm im EG, Schaltung Lichtschlauch
Aufstellung auf Gerüstebene nahe den in Situ zu restaurierenden Skulpturen

Hinweis für Baudenkmäler

Bei dem vorliegenden Objekt handelt es sich um ein **Einzelndenkmal**.

Alle Arbeiten sind daher mit äußerster Sorgfalt und unter Beachtung denkmalspflegerischer Gesichtspunkte durchzuführen. Abbrucharbeiten erfolgen ausschließlich nach Freigabe der Bauleitung unter Verwendung von handgeführten Kleingeräten. Bei den Arbeiten sind alle angrenzenden Bauteile vor Verschmutzung und mechanischer Beschädigung zu schützen.

Sämtliche Maße sind vor Beginn der Arbeiten durch die ausführenden Firmen eigenverantwortlich zu prüfen. Festgestellte Differenzen sind mit der örtlichen Bauleitung abzustimmen. Alle für den Ausbau grundlegenden Maße sind am Bau zu nehmen. Türhöhen/Brüstungshöhen sind ab OK Fertigfußboden angegeben!

a / 11.02.2025	bauteillicher Blitzschutz Witterschutzdach BA 2	Junge
Index / Datum	Änderung	Bearbeiter
 STIFTUNG PREUSSISCHE SCHLÖSSER UND GÄRTEN BERLIN - BRANDENBURG Abteilung VIII - Architektur Postfach 601462, 14414 Potsdam, Tel.: 0331 9694 - 119, Fax: 0331 9694 - 445 Planverfasser Hochbau Planverfasser Fachplaner Büro Str., Hausnr. Ort I Str., Hausnr. Ort Tel.: 02331 1 95-0 Fax: Tel.: Fax: 0 Bauvorhaben Neues Palais Potsdam Sanierung Dachgeschoss Planbezeichnung Baustelleneinrichtungsplan 1.-2.BA mit Baustromversorgung Datum 27.11.2024 Plan - Nr. SN_NP110G-01_AUA400_BE001-2 Maßstab 1 : 500 Planersteller Projektleiter Kustos Abteilungsleiter Fachingenieur Fachingenieur Abteilung Abteilung		